



SCHNITT A-A

M 1:10

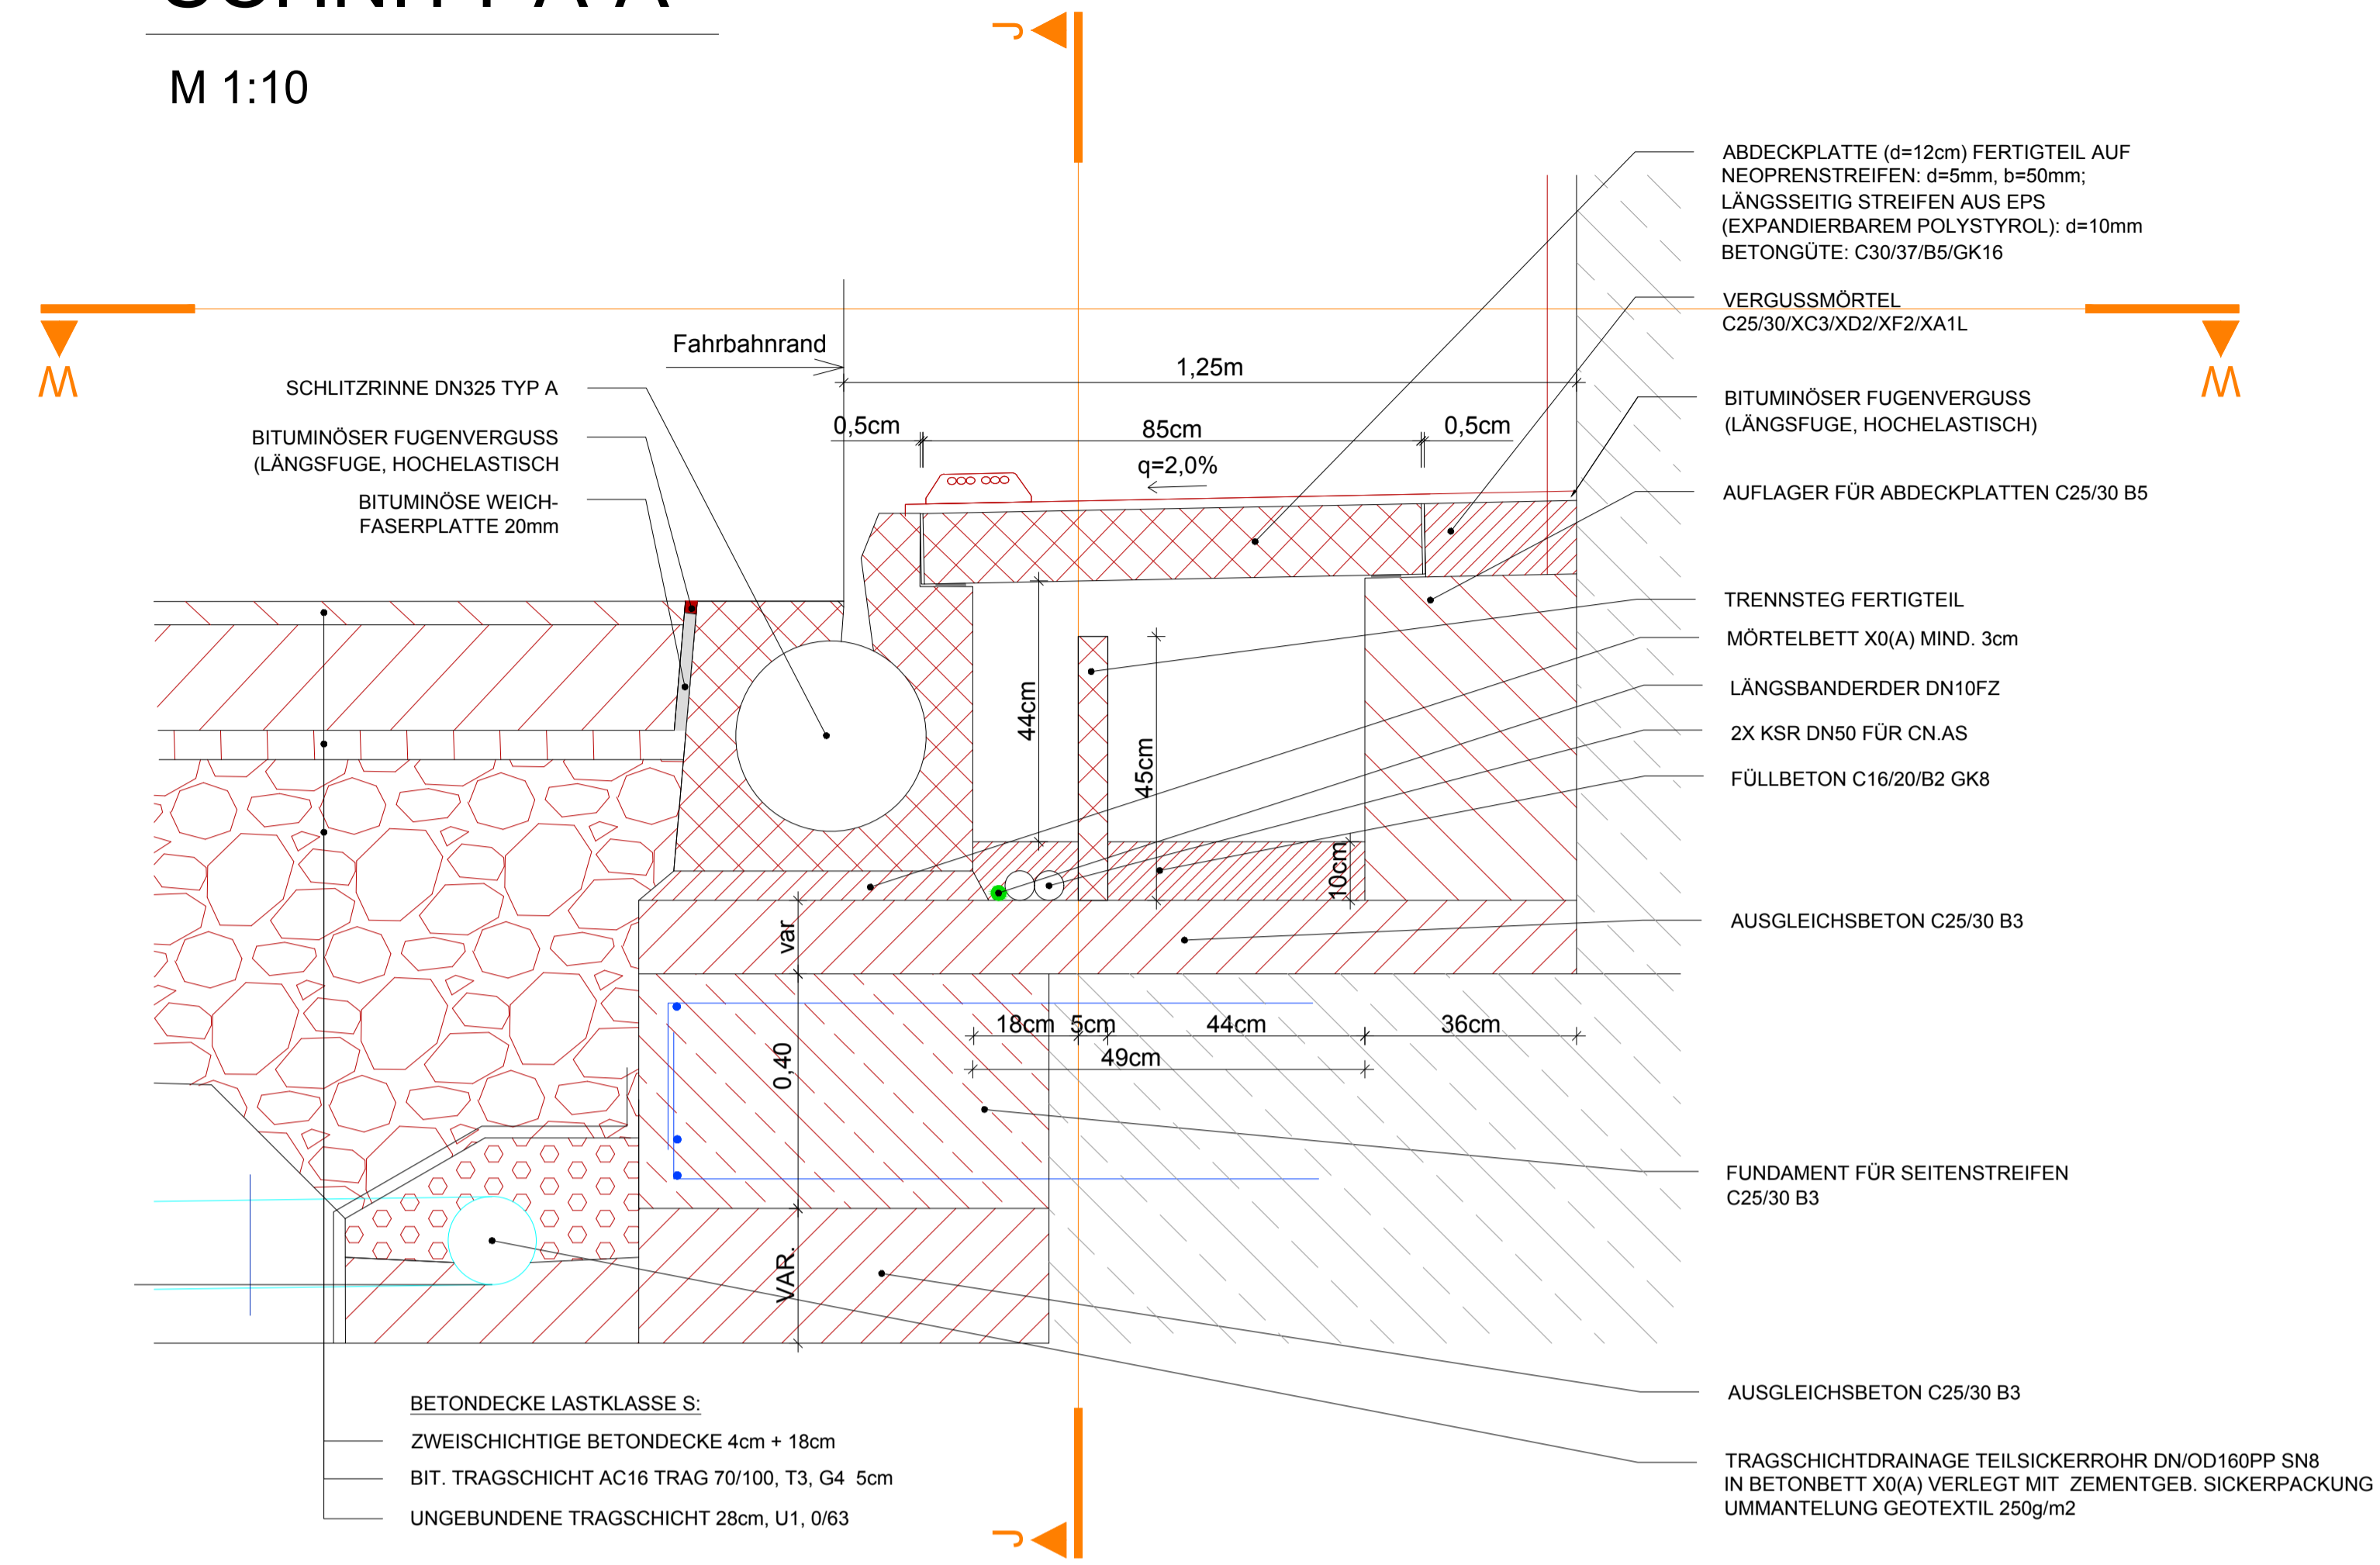


SCHNITT B-B

M 1:10

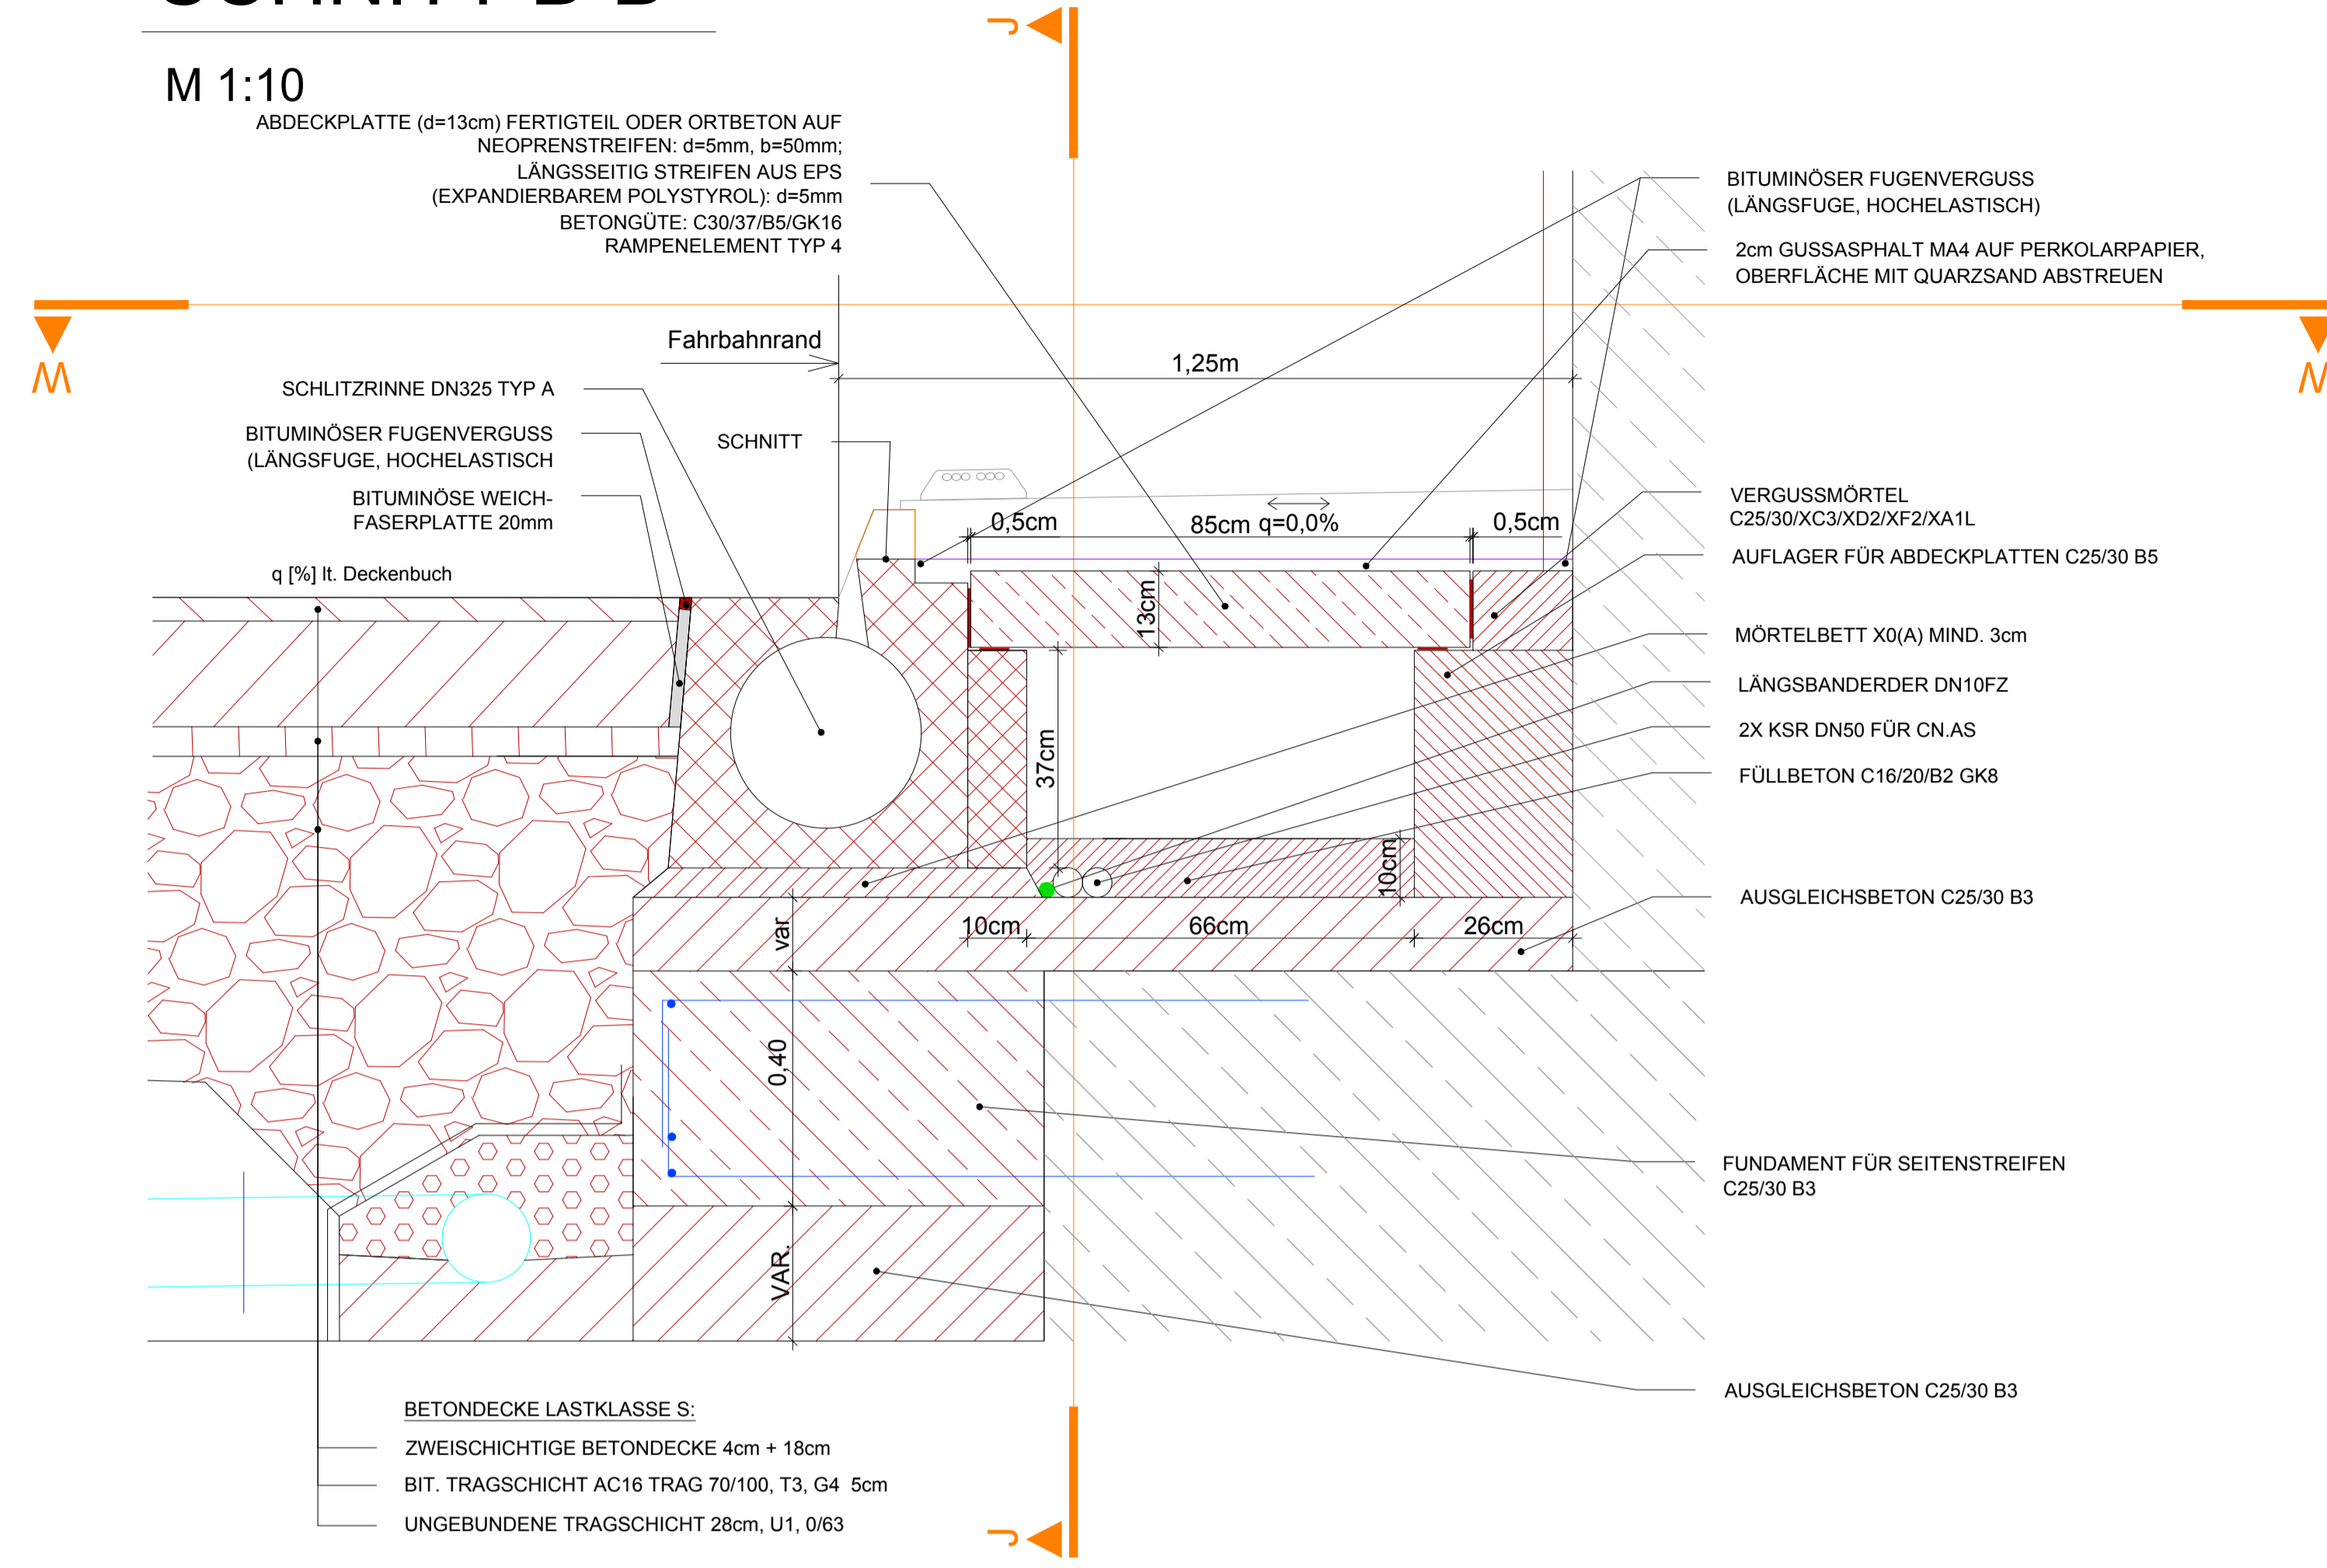


SCHNITT J-J

M 1:10

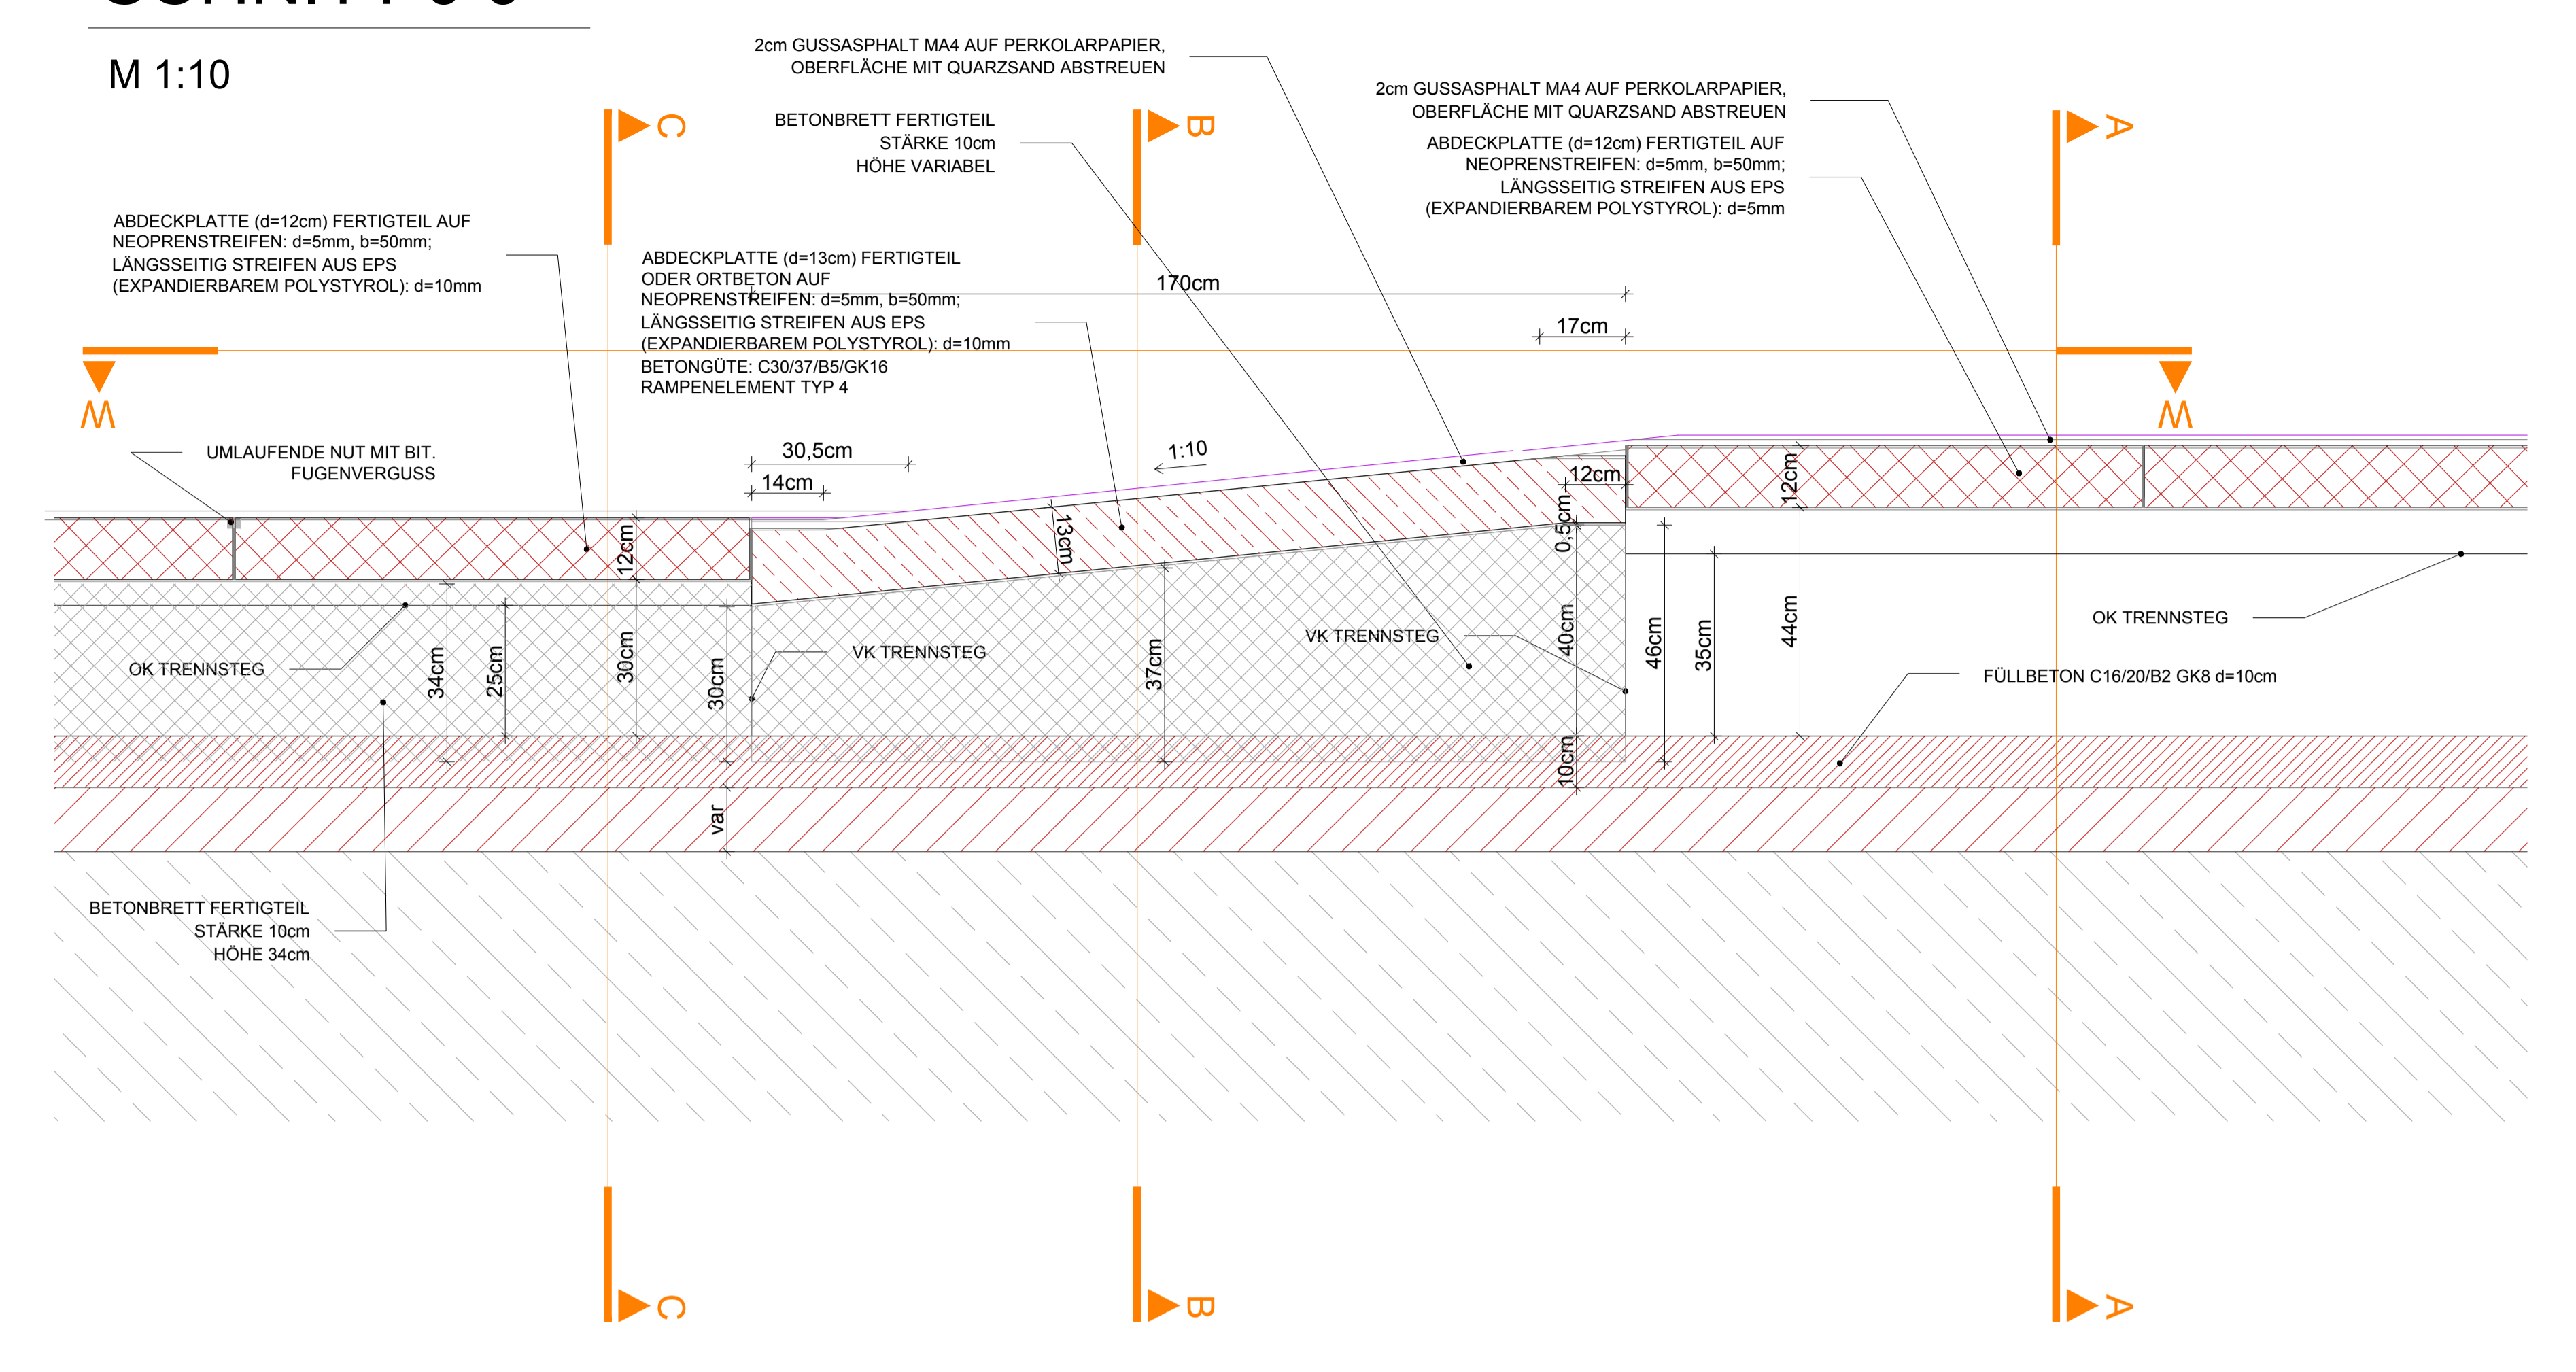


SCHNITT C-C

M 1:10

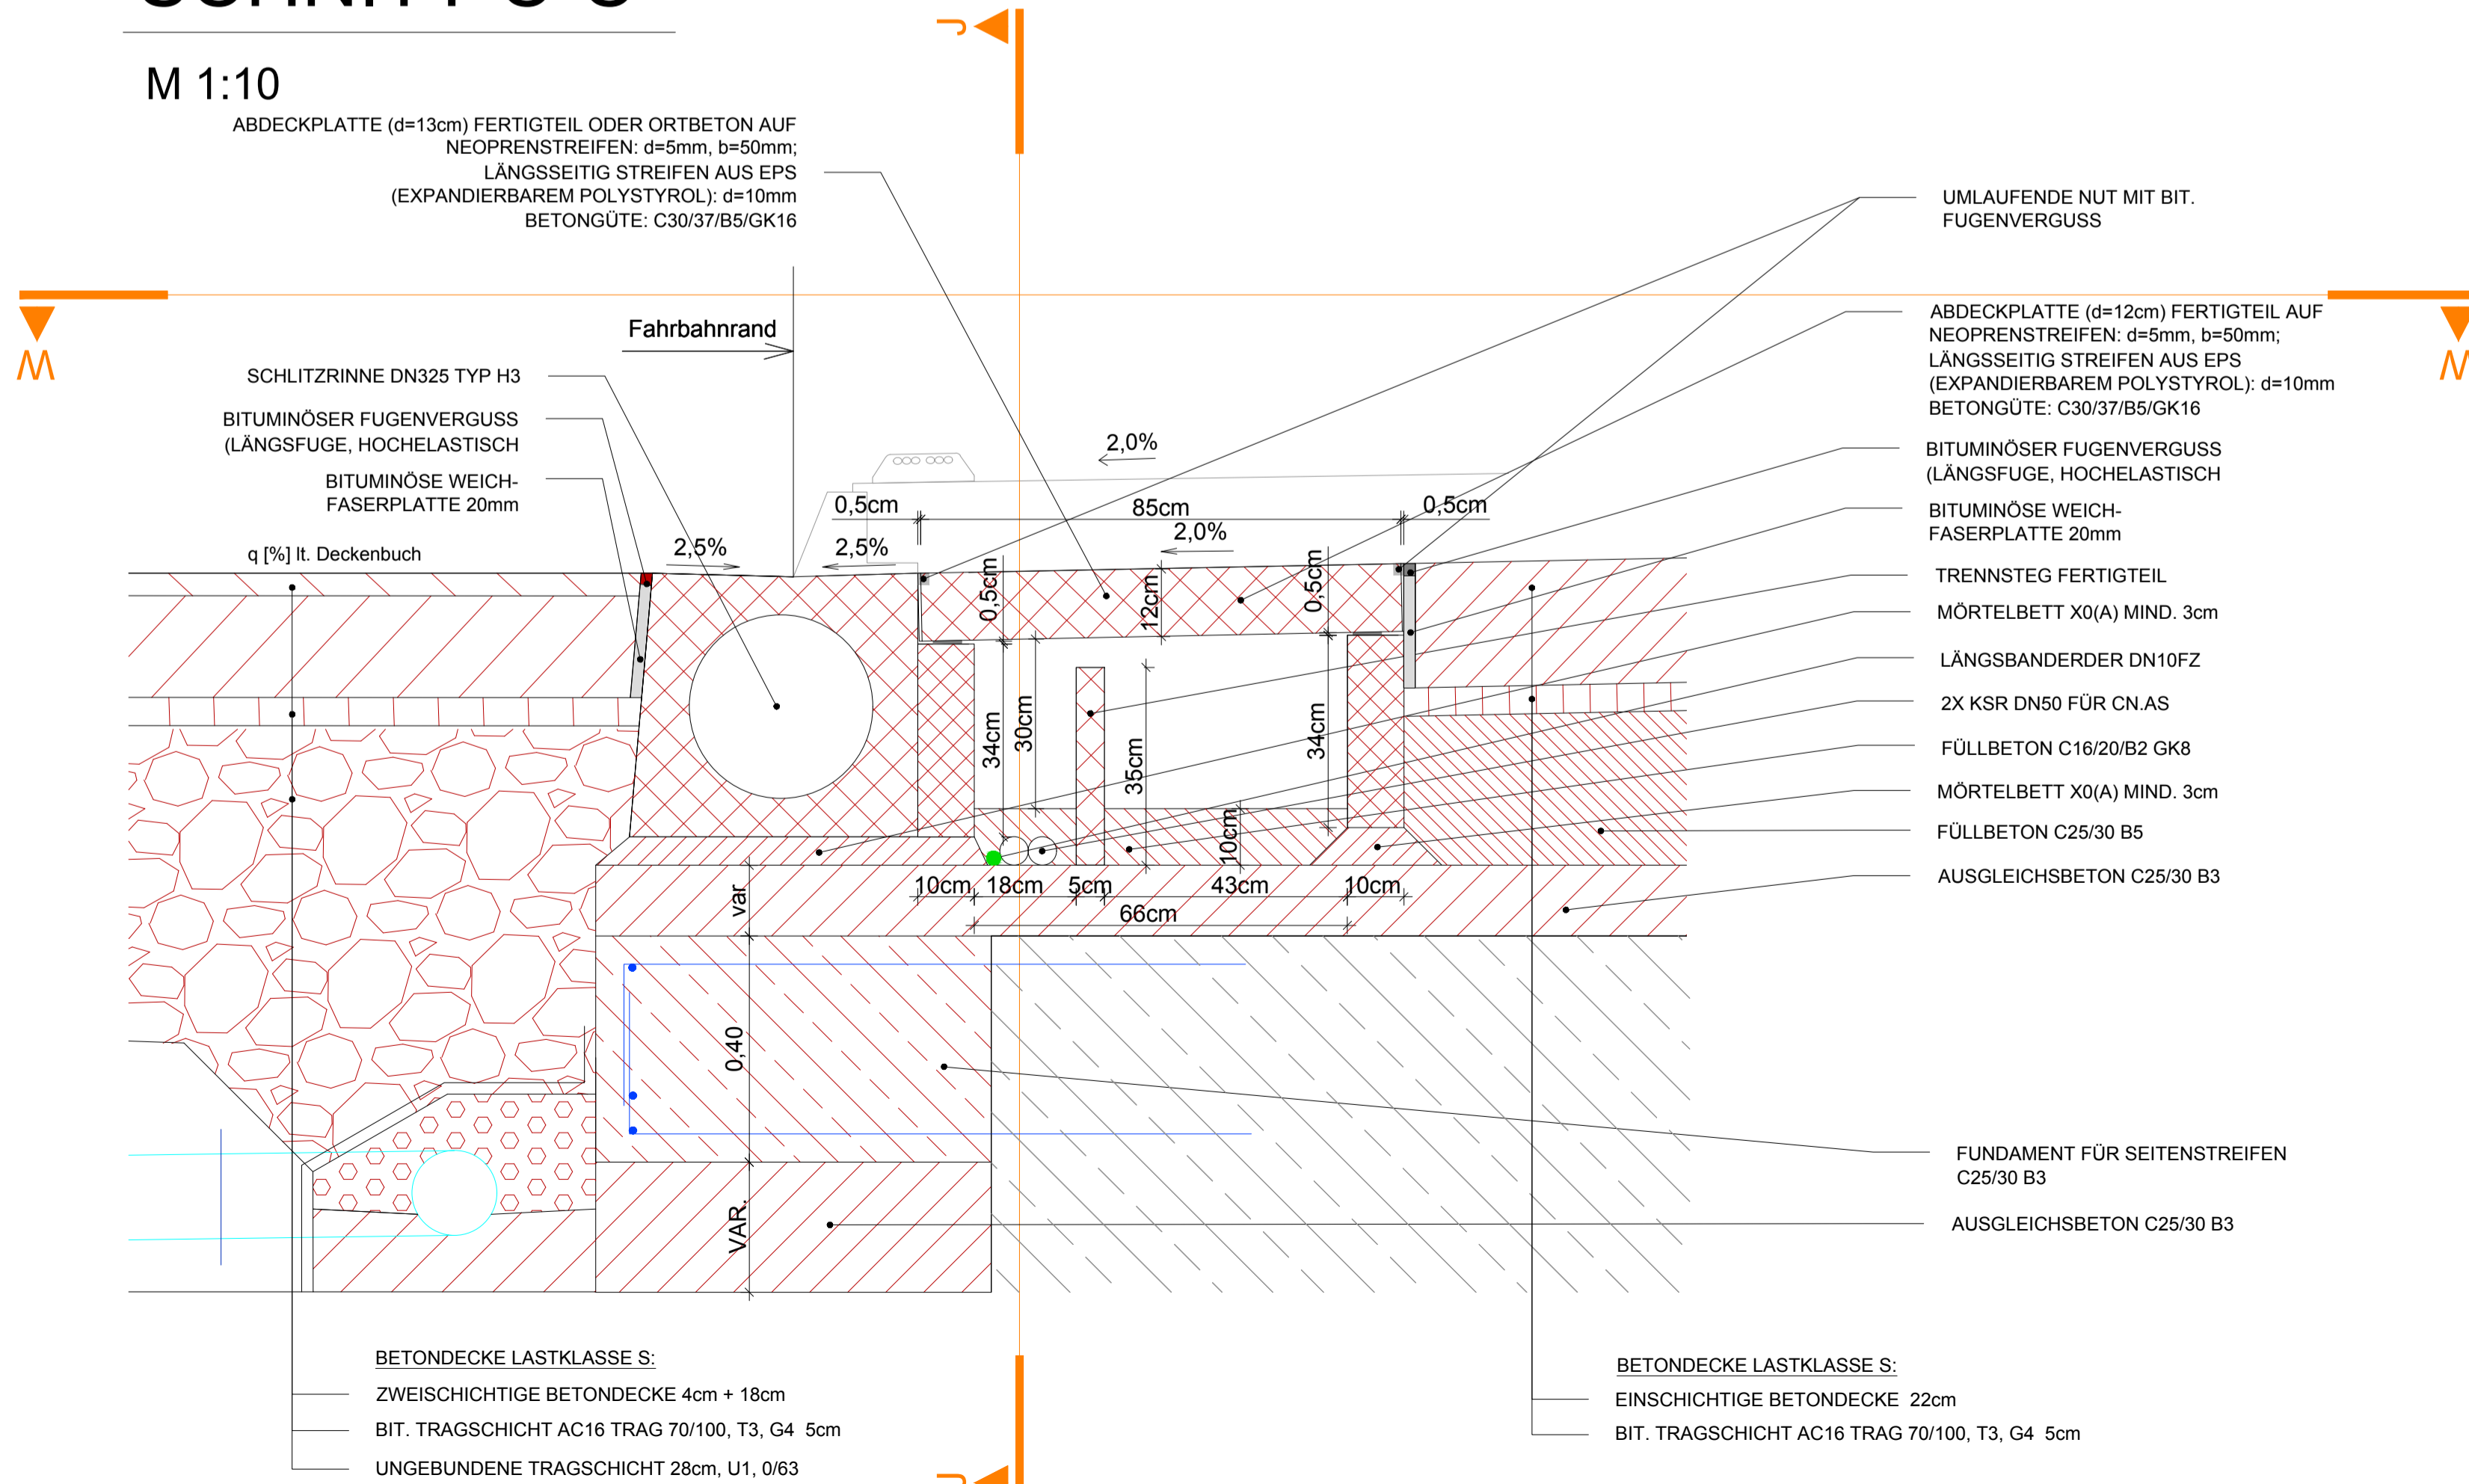


SCHNITT D-D

M 1:10

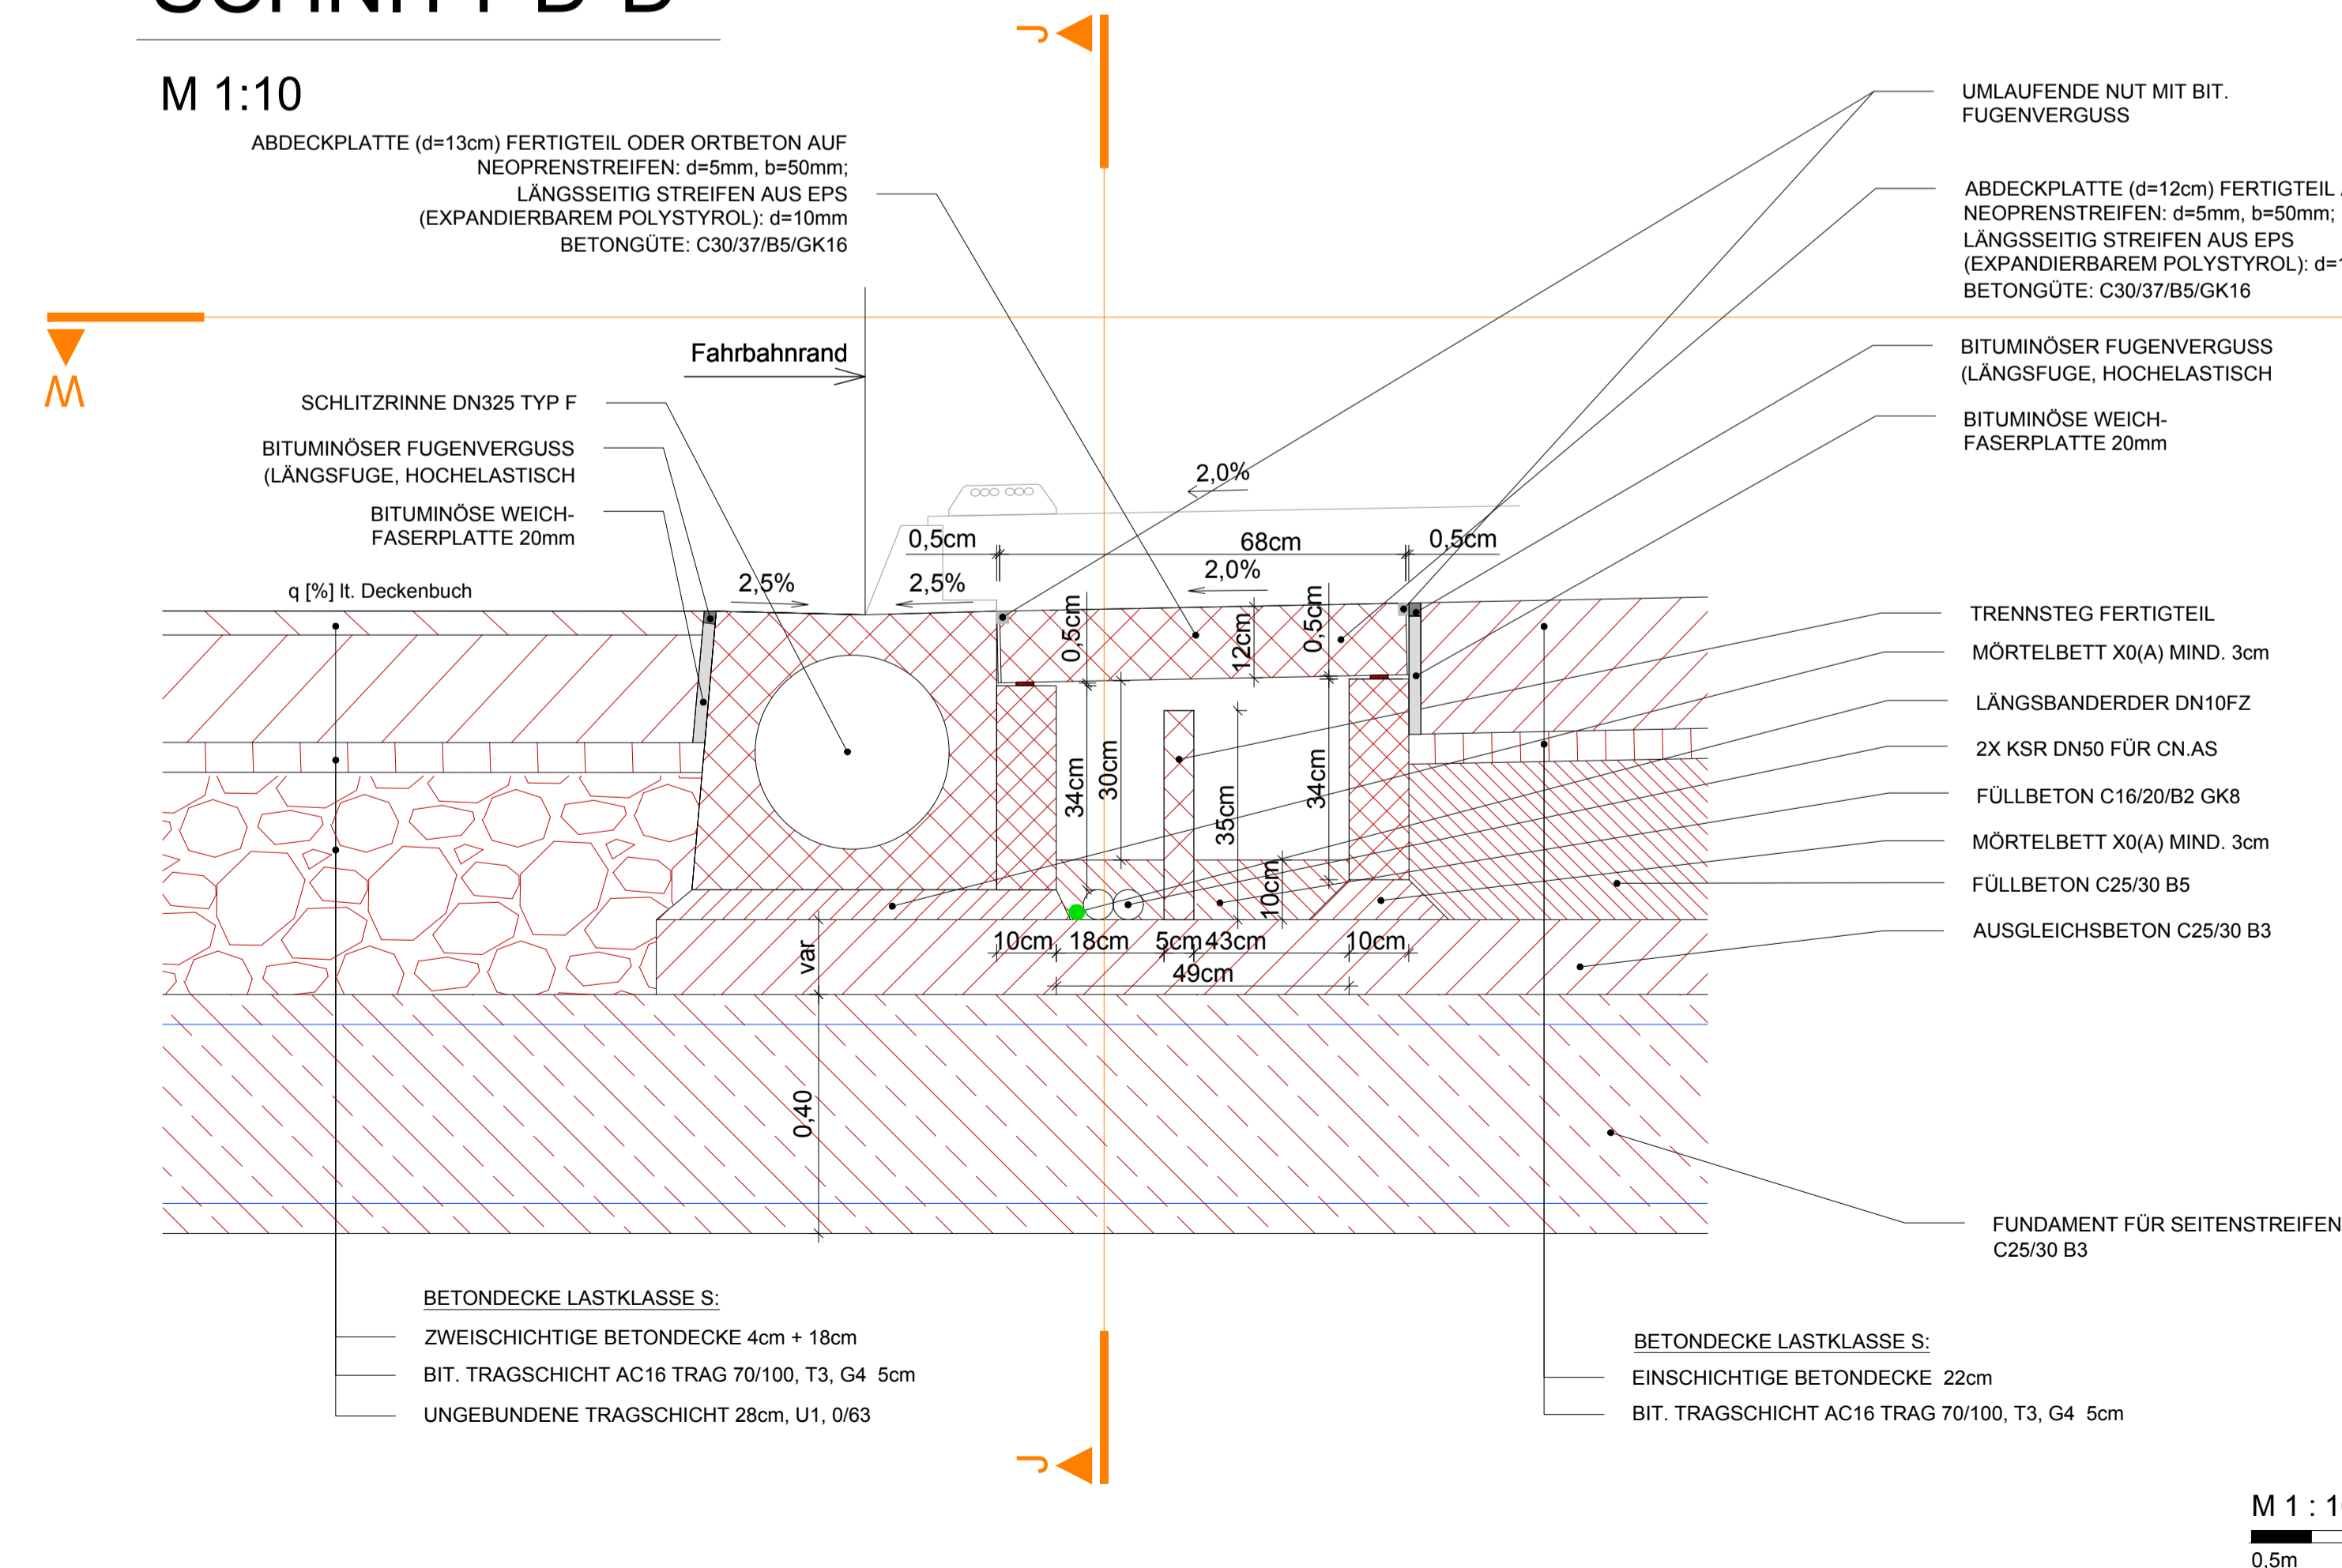

SCHALUNG VERTIKALE BETONBRETT IM RAMPENBEREICH

M 1:10

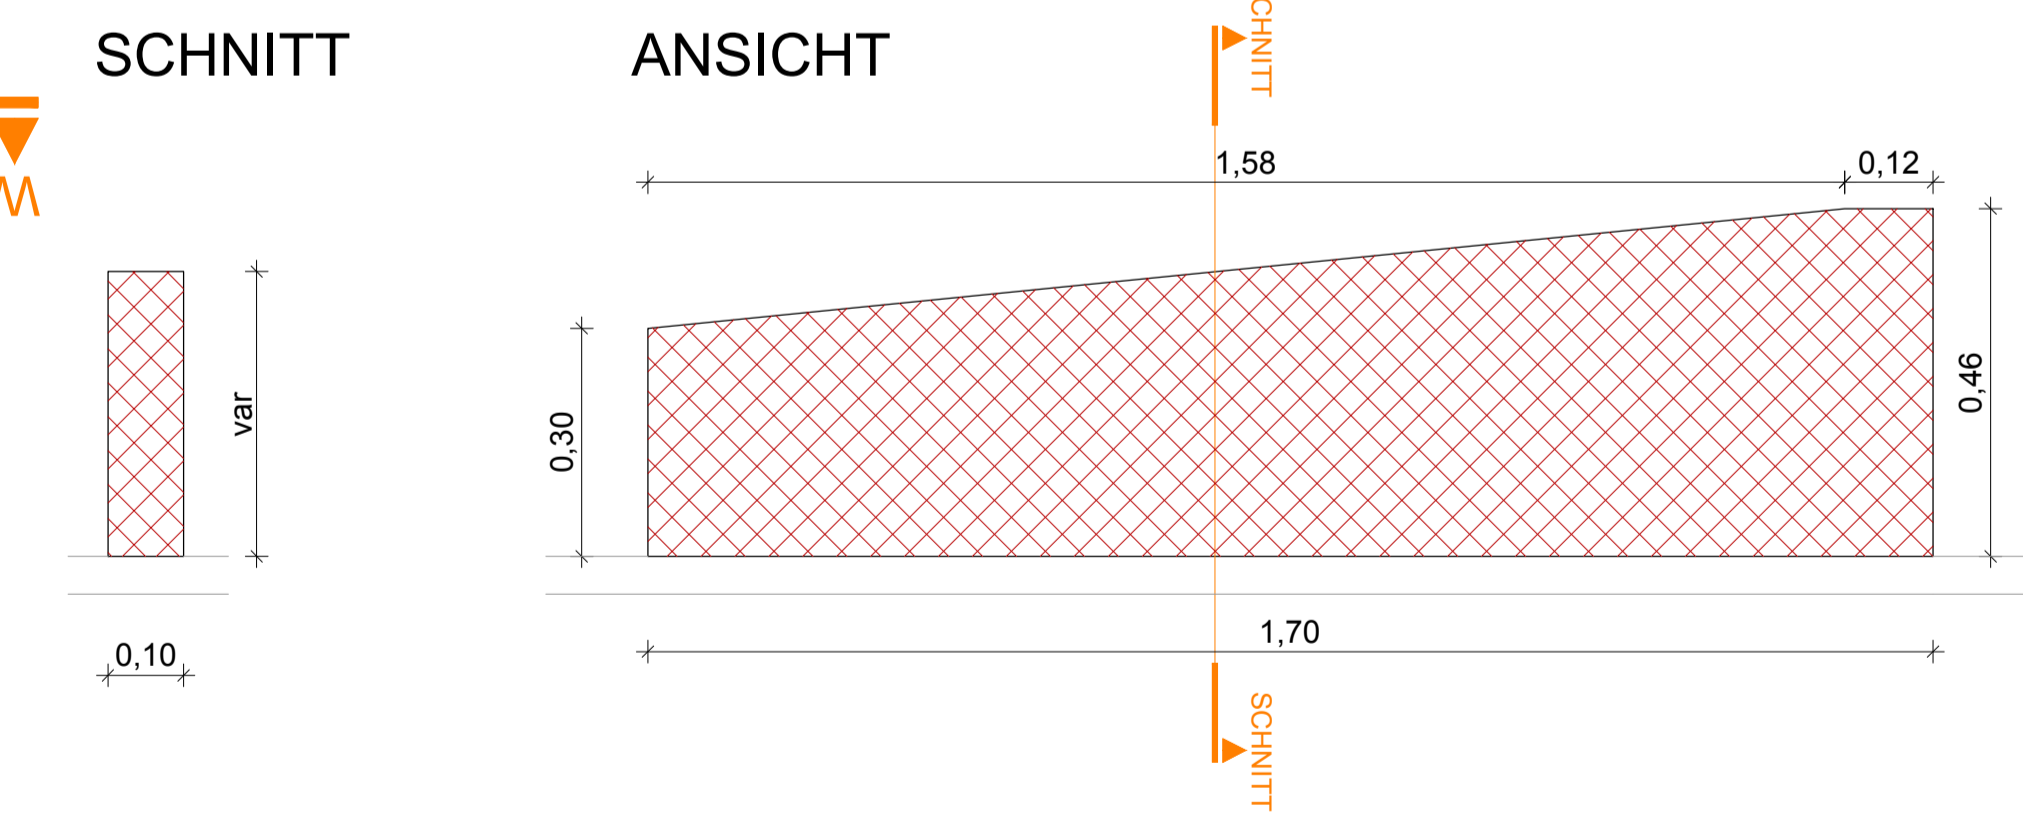

Zugehörige Pläne:
 6170 ...Detail erhöhter Seitenstreifen
 6180 ...RQ Betonanierung Gewölbequerschnitt, SN0 und SN2
 6031 ...Schemaplan Austeuerung Schlitzrinnen und Tauchschächte
 6032 ...Tauchschachtdetaile
 6033 ...Schlitzrinnen Typ A, B, C, D, E, F, G, H
 6034 ...Schlitzrinne Typ I
 6376 ...Grundriss Absenkdetaile erhöhter Seitenstreifen OBW Ost / Galerie Ost Nordrum
 6378 ...Schnitte X, Y, Z, J Absenkdetaile erhöhter Seitenstreifen OBW Ost / Galerie Ost Nordrum
 7174, 7179 ...Rampenelemente Typ 4, 5

Abweichung vom Bausoll		Abweichung stellt eine Mindestkosten-forderung dar (in Euro)	
(Abweichungen sind schraffiert aufgetragen und im Plan direkt zu markieren)		<input type="checkbox"/> JA	<input type="checkbox"/> NEIN
1. Rev. xx	Beschreibung	<input type="checkbox"/>	<input type="checkbox"/>
2.		<input type="checkbox"/>	<input type="checkbox"/>
3.		<input type="checkbox"/>	<input type="checkbox"/>
4.		<input type="checkbox"/>	<input type="checkbox"/>
5.		<input type="checkbox"/>	<input type="checkbox"/>

Die Frage einer wesentlichen Abweichung vom Bausoll kann nur in einer Partnerschaftssitzung erfolgen.

Unterschrift: _____ Datum: _____

Plannummer: 3010071/6377-00-00 (d=16/01/2019)
 wird vom Bausoll nicht abgewichen abgewichen

GEZEICHNET: _____ Datum: 29.05.2019
 GEMACHT: _____ Datum: 18.01.2019

FLÄCHE: 0,254m x 1,400m = 0,35m²

ASFINAG BAU MANAGEMENT GMBH
 im Namen der

ASFINAG

PROJEKT: **S 16 Arlberg Schnellstraße
 Ast Zams - Ast Landeck West
 km 00,000 - 05,536**

**SICHERHEITSAUSBAU PERJENTUNNEL
 AUSFÜHRUNG
 PERJENTUNNEL 1.RÖHRE**

QUALITÄTSPLAN

ABSENKDETAILE ERHÖHTER SEITENSTREIFEN BEI OBW/ GALERIE OST NORDRUM

ÄNDERUNG	C	
	B	
	A	

TECHNISCHE PLANUNG

BERNARD
 INGENIEUR

ASFINAG BAU MANAGEMENT GMBH
 AUSTRIA

IGT

KMP

AUSFÜHRENDE FIRMA

PLANNUMMER / REVISION / VERSION: 3010071/6377-00-00-00/16/01/2019
 MASSSTAB: 1:10
 PLANNUMMER / REVISION / VERSION: 6377-00-00

MUSTERPLAN