

GRUNDRISS PB_1-EQ_04

ZUSÄTZLICHER AUSBRUCH FÜR NEUBAU

M 1:125


Schnittebene an breiter Stelle des Profils

Legende

- Ausbruch neu
- Abbruch Beton
- Abbruch SpC

km 3+752,17 ...Richtigstellung der Bestandsvermessung (farblich markiert)

- Abkürzungsverzeichnis:
- ASN ...Abstellnische
 - PB ...Pannenschale
 - BG ...Betriebsgebäude
 - LÖWA ...Löschwasserleitung
 - OBW ...Offene Bauweise
 - THE ...Tunnelhauptentwässerung
 - * ...Höhen mit dieser Markierung beziehen sich auf den jeweiligen Fahrbandrand

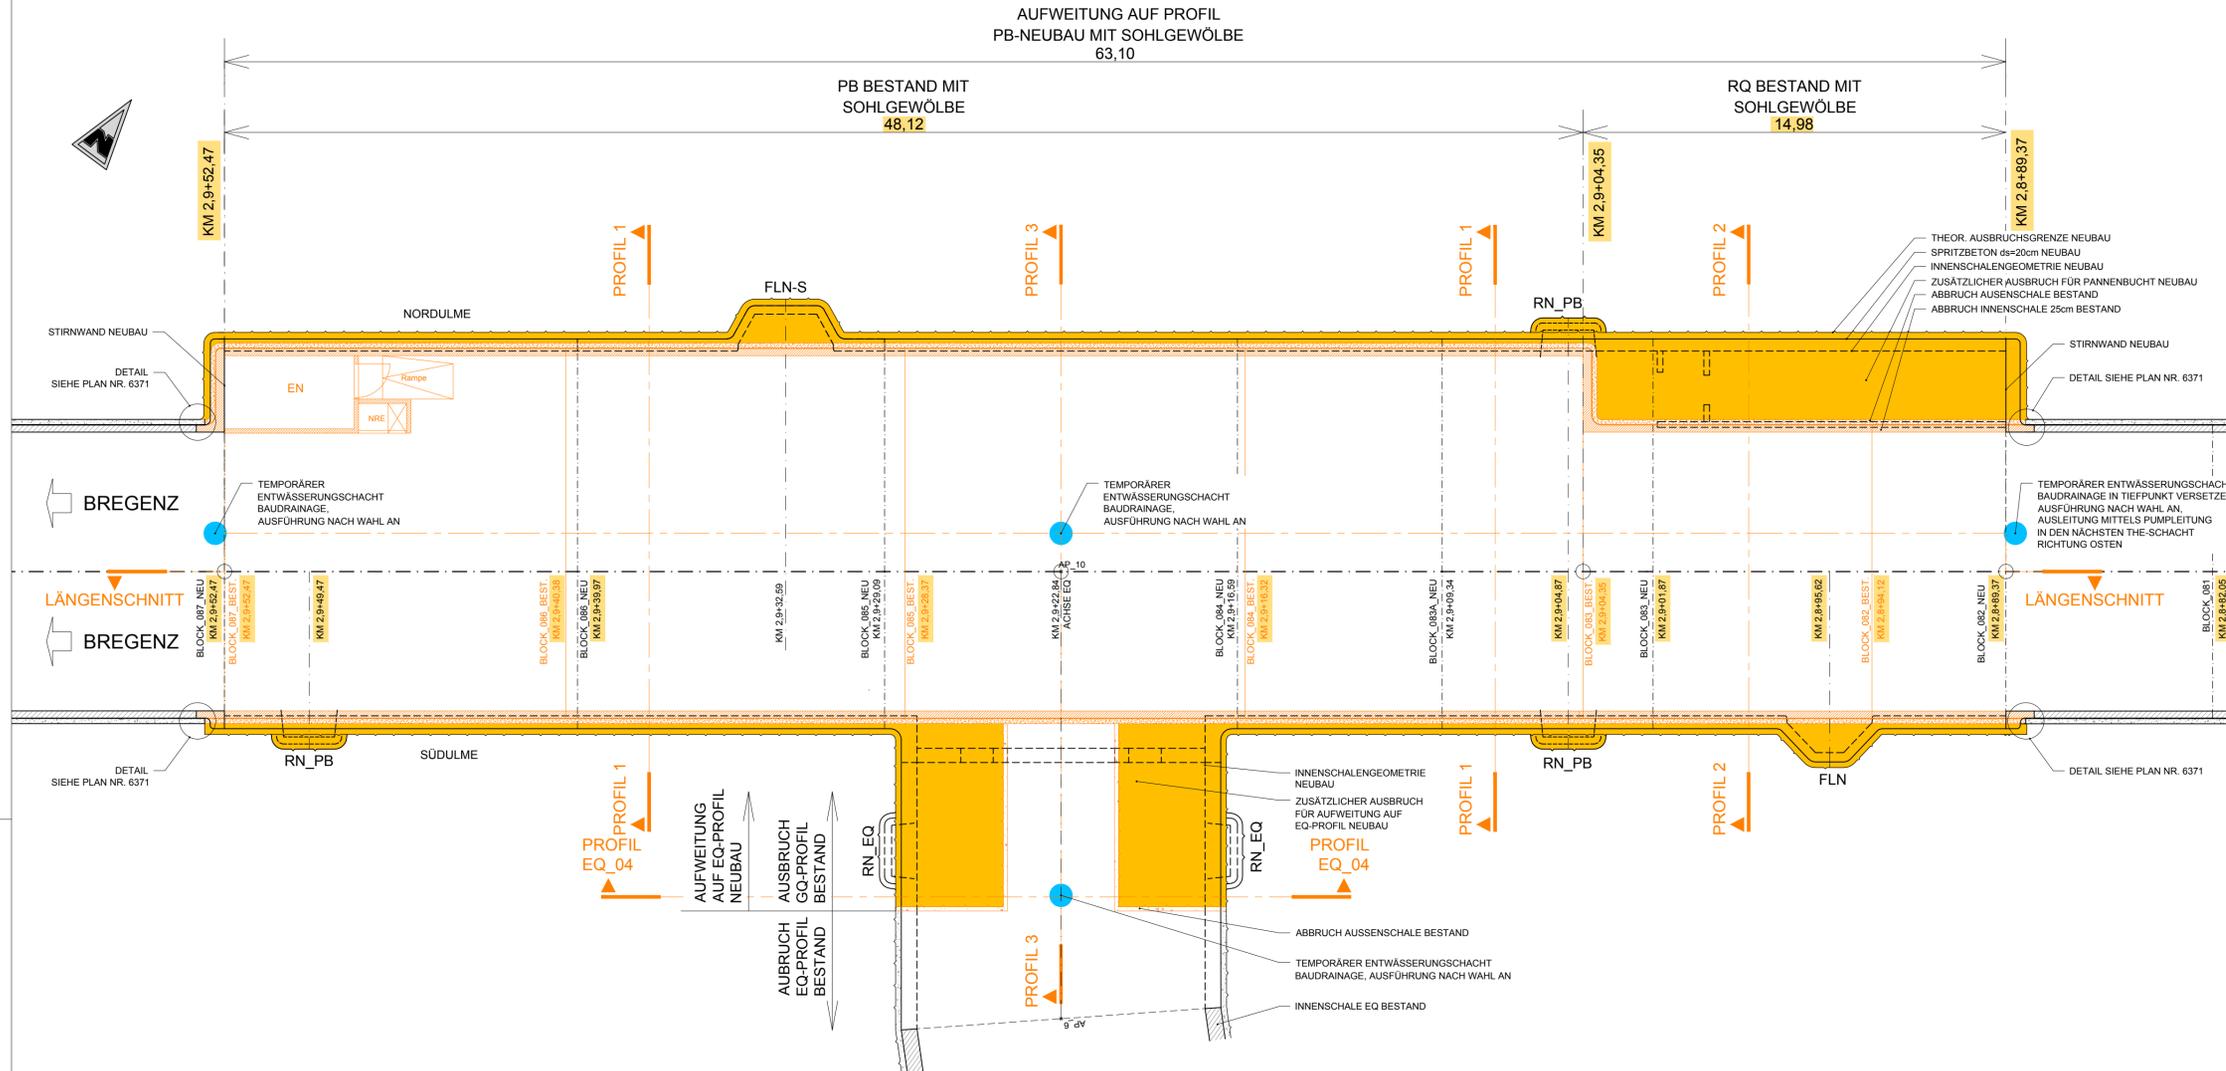

Mit der gegenständlichen Anordnung gem. Plannummer	Abweichung vom Bausoll		Abweichung stellt eine Minderkostenforderung dar (st auszufüllen)
	1. Rev. xx	2. Beschreibung	
30100371/ 6430-03-00			<input type="checkbox"/> JA <input type="checkbox"/> NEIN
10-116/PJTR/BI			<input type="checkbox"/> JA <input type="checkbox"/> NEIN
wird vom Bausoll			<input type="checkbox"/> JA <input type="checkbox"/> NEIN
abgewichen			<input type="checkbox"/> JA <input type="checkbox"/> NEIN
Die Freigabe einer wesentlichen Abweichung vom Bausoll kann nur in einer Partnerschaftsbesetzung erfolgen.			<input type="checkbox"/> JA <input type="checkbox"/> NEIN
Unterschrift Planer:		Unterschrift OBA:	<input type="checkbox"/> JA <input type="checkbox"/> NEIN




- Zugehörige Pläne:
- 6332 ...Gesamtgrundriss PB_1-EQ_04 Endzustand
 - 6371 ...Anschlussdetail Pannenschale Neu an RQ-Bestand
 - 6431, 6434 ...zugehörige Profile für Ausbruch

LÄNGENSCHNITT

ZUSÄTZLICHER AUSBRUCH FÜR NEUBAU

M 1:125

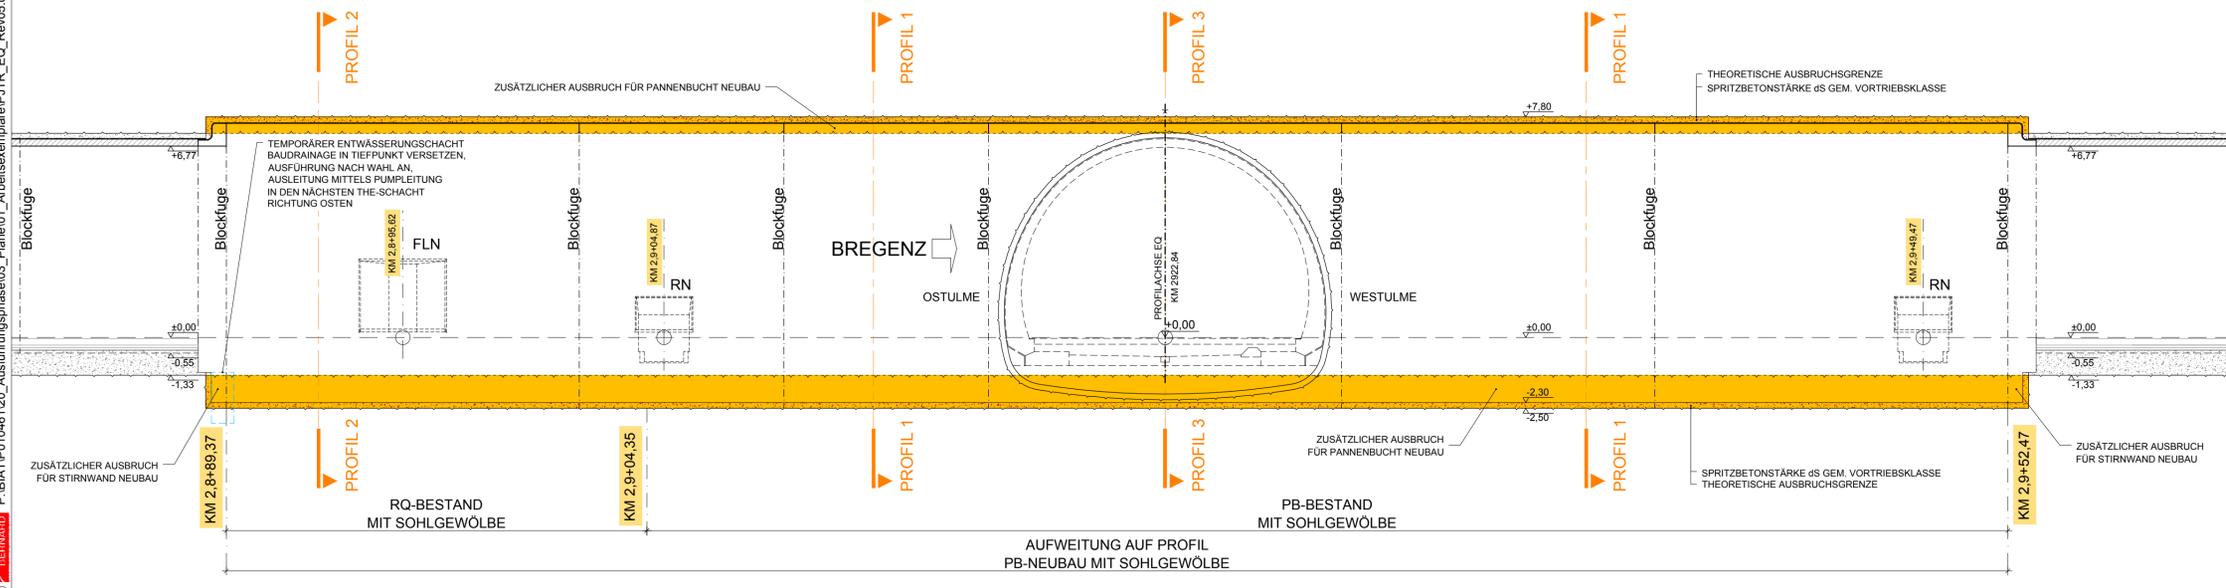

ASFINAG BAU MANAGEMENT GMBH im Namen der **ASFINAG**

S 16 Arlberg Schnellstraße
ASt Zams - ASt Landeck West
 km 00,000 - 05,536

SICHERHEITSAUSBAU PERJENTUNNEL
AUSFÜHRUNG PERJENTUNNEL 1.RÖHRE PJTR

INHALT / PLANTITEL

PJTR - GRUNDRISS UND LÄNGENSCHNITT
ZUSÄTZLICHER AUSBRUCH FÜR NEUBAU

24.04.2019	03	Temporäre Entwässerungsschacht	ASFINAG	Gepl.
06.03.2019	02	Richtigstellung Bestandsvermessung	(Abweichung farblich hinterlegt), bestehende EN korrigiert	
11.01.2019	01	Temporäre Entwässerungsschacht	mit Baudrainage	Gepl.
TECHNISCHE PLANUNG		PROJEKTLIEGUNG		
<input checked="" type="checkbox"/> FREIGEgeben <input type="checkbox"/> NICHT FREIGEgeben <input type="checkbox"/> FREIGEgeben MIT ANMERKUNGEN		<input checked="" type="checkbox"/> FREIGEgeben <input type="checkbox"/> NICHT FREIGEgeben <input type="checkbox"/> FREIGEgeben MIT ANMERKUNGEN		
DATUM: 14.12.2018		DATUM: 11.12.2018		
OBA:	DATIKER:	AUSFÜHRENDE FIRMA:		
<input checked="" type="checkbox"/> FREIGEgeben <input type="checkbox"/> NICHT FREIGEgeben <input type="checkbox"/> FREIGEgeben MIT ANMERKUNGEN		<input checked="" type="checkbox"/> NICHT ERFORDERLICH <input type="checkbox"/> NICHT FREIGEgeben <input type="checkbox"/> FREIGEgeben MIT ANMERKUNGEN		
DATUM: 11.12.2018	DATUM: 2018	DATUM: 03.12.2018		
GEZEICHNET: HAA	DATUM: 14.12.2018	Plannummer ASFINAG: 30100371/6430-03-00-0-416/PJTR/BI		
GEPROBT: LAR	DATUM: 14.12.2018	MASSSTAB: 1:125	PLANNUMMER / REVISION / VERSION: 6430-03-00	
FLÄCHE: 0,594m x 0,841m = 0,50m²				

© DEIMARD P:\BIAT\PO1046120_Ausführungsphase03_Plane01_Arbeitsmappe\PJTTR_EQ_Rev05.dwg