
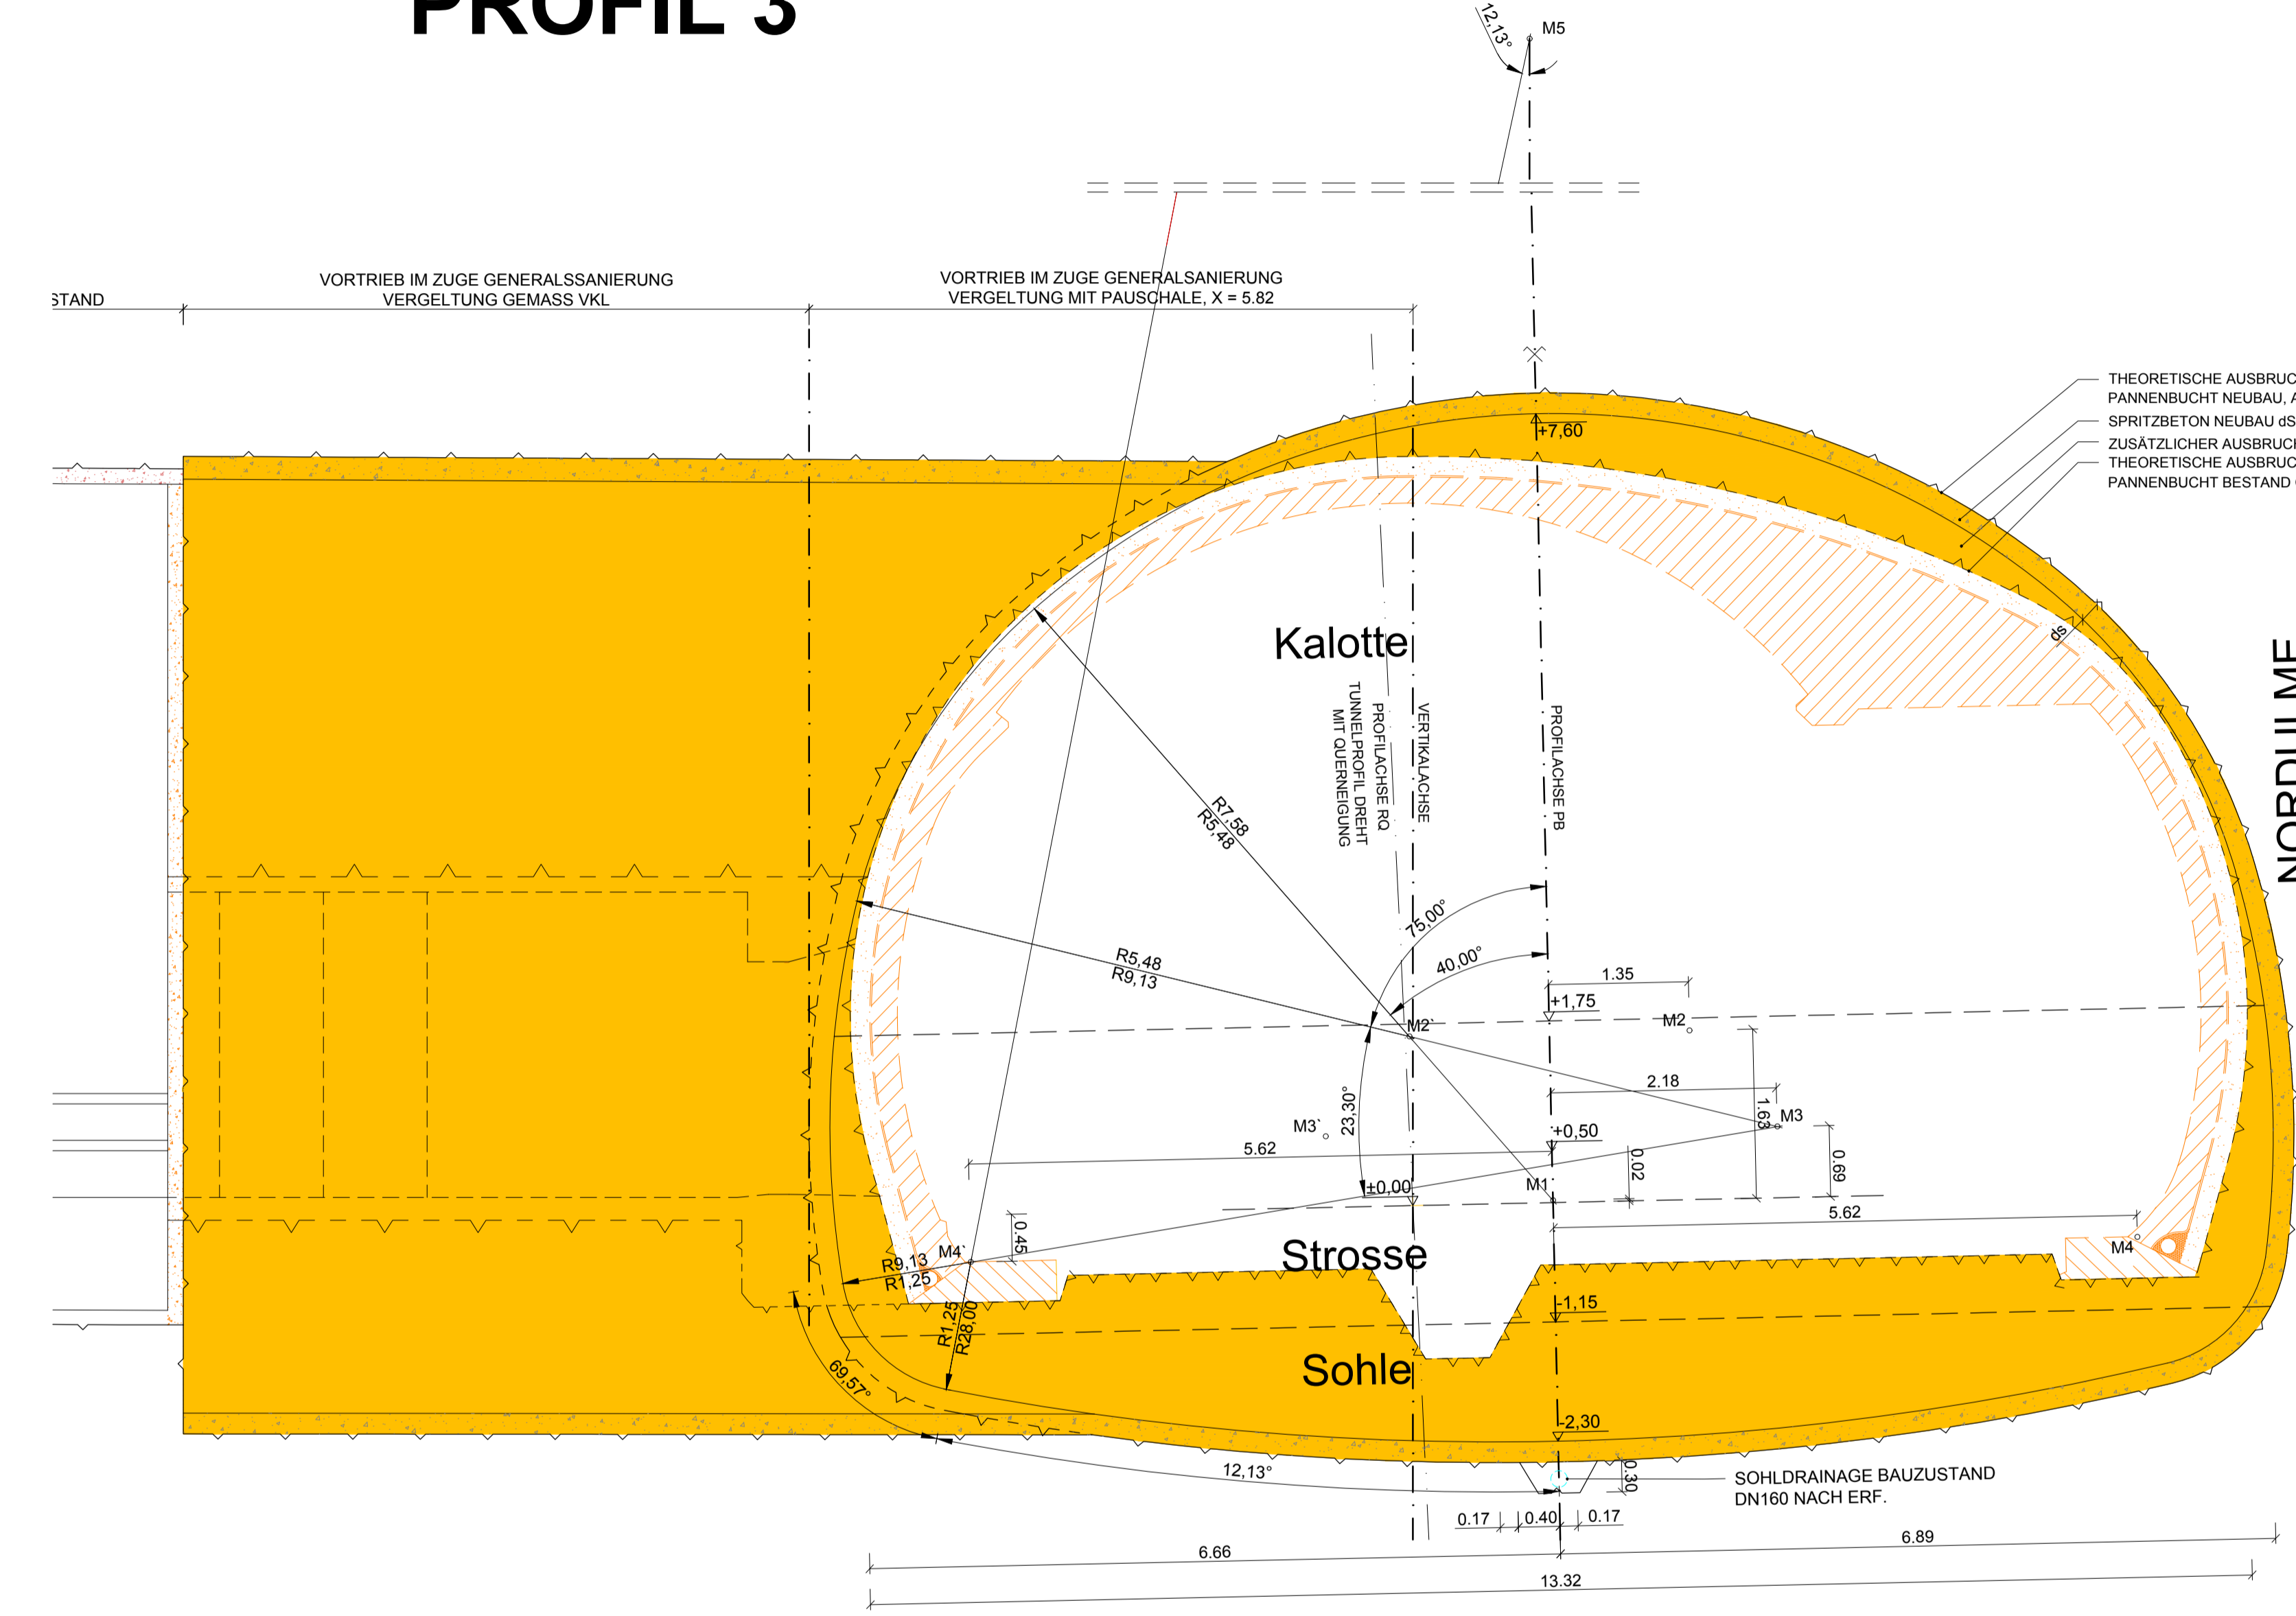
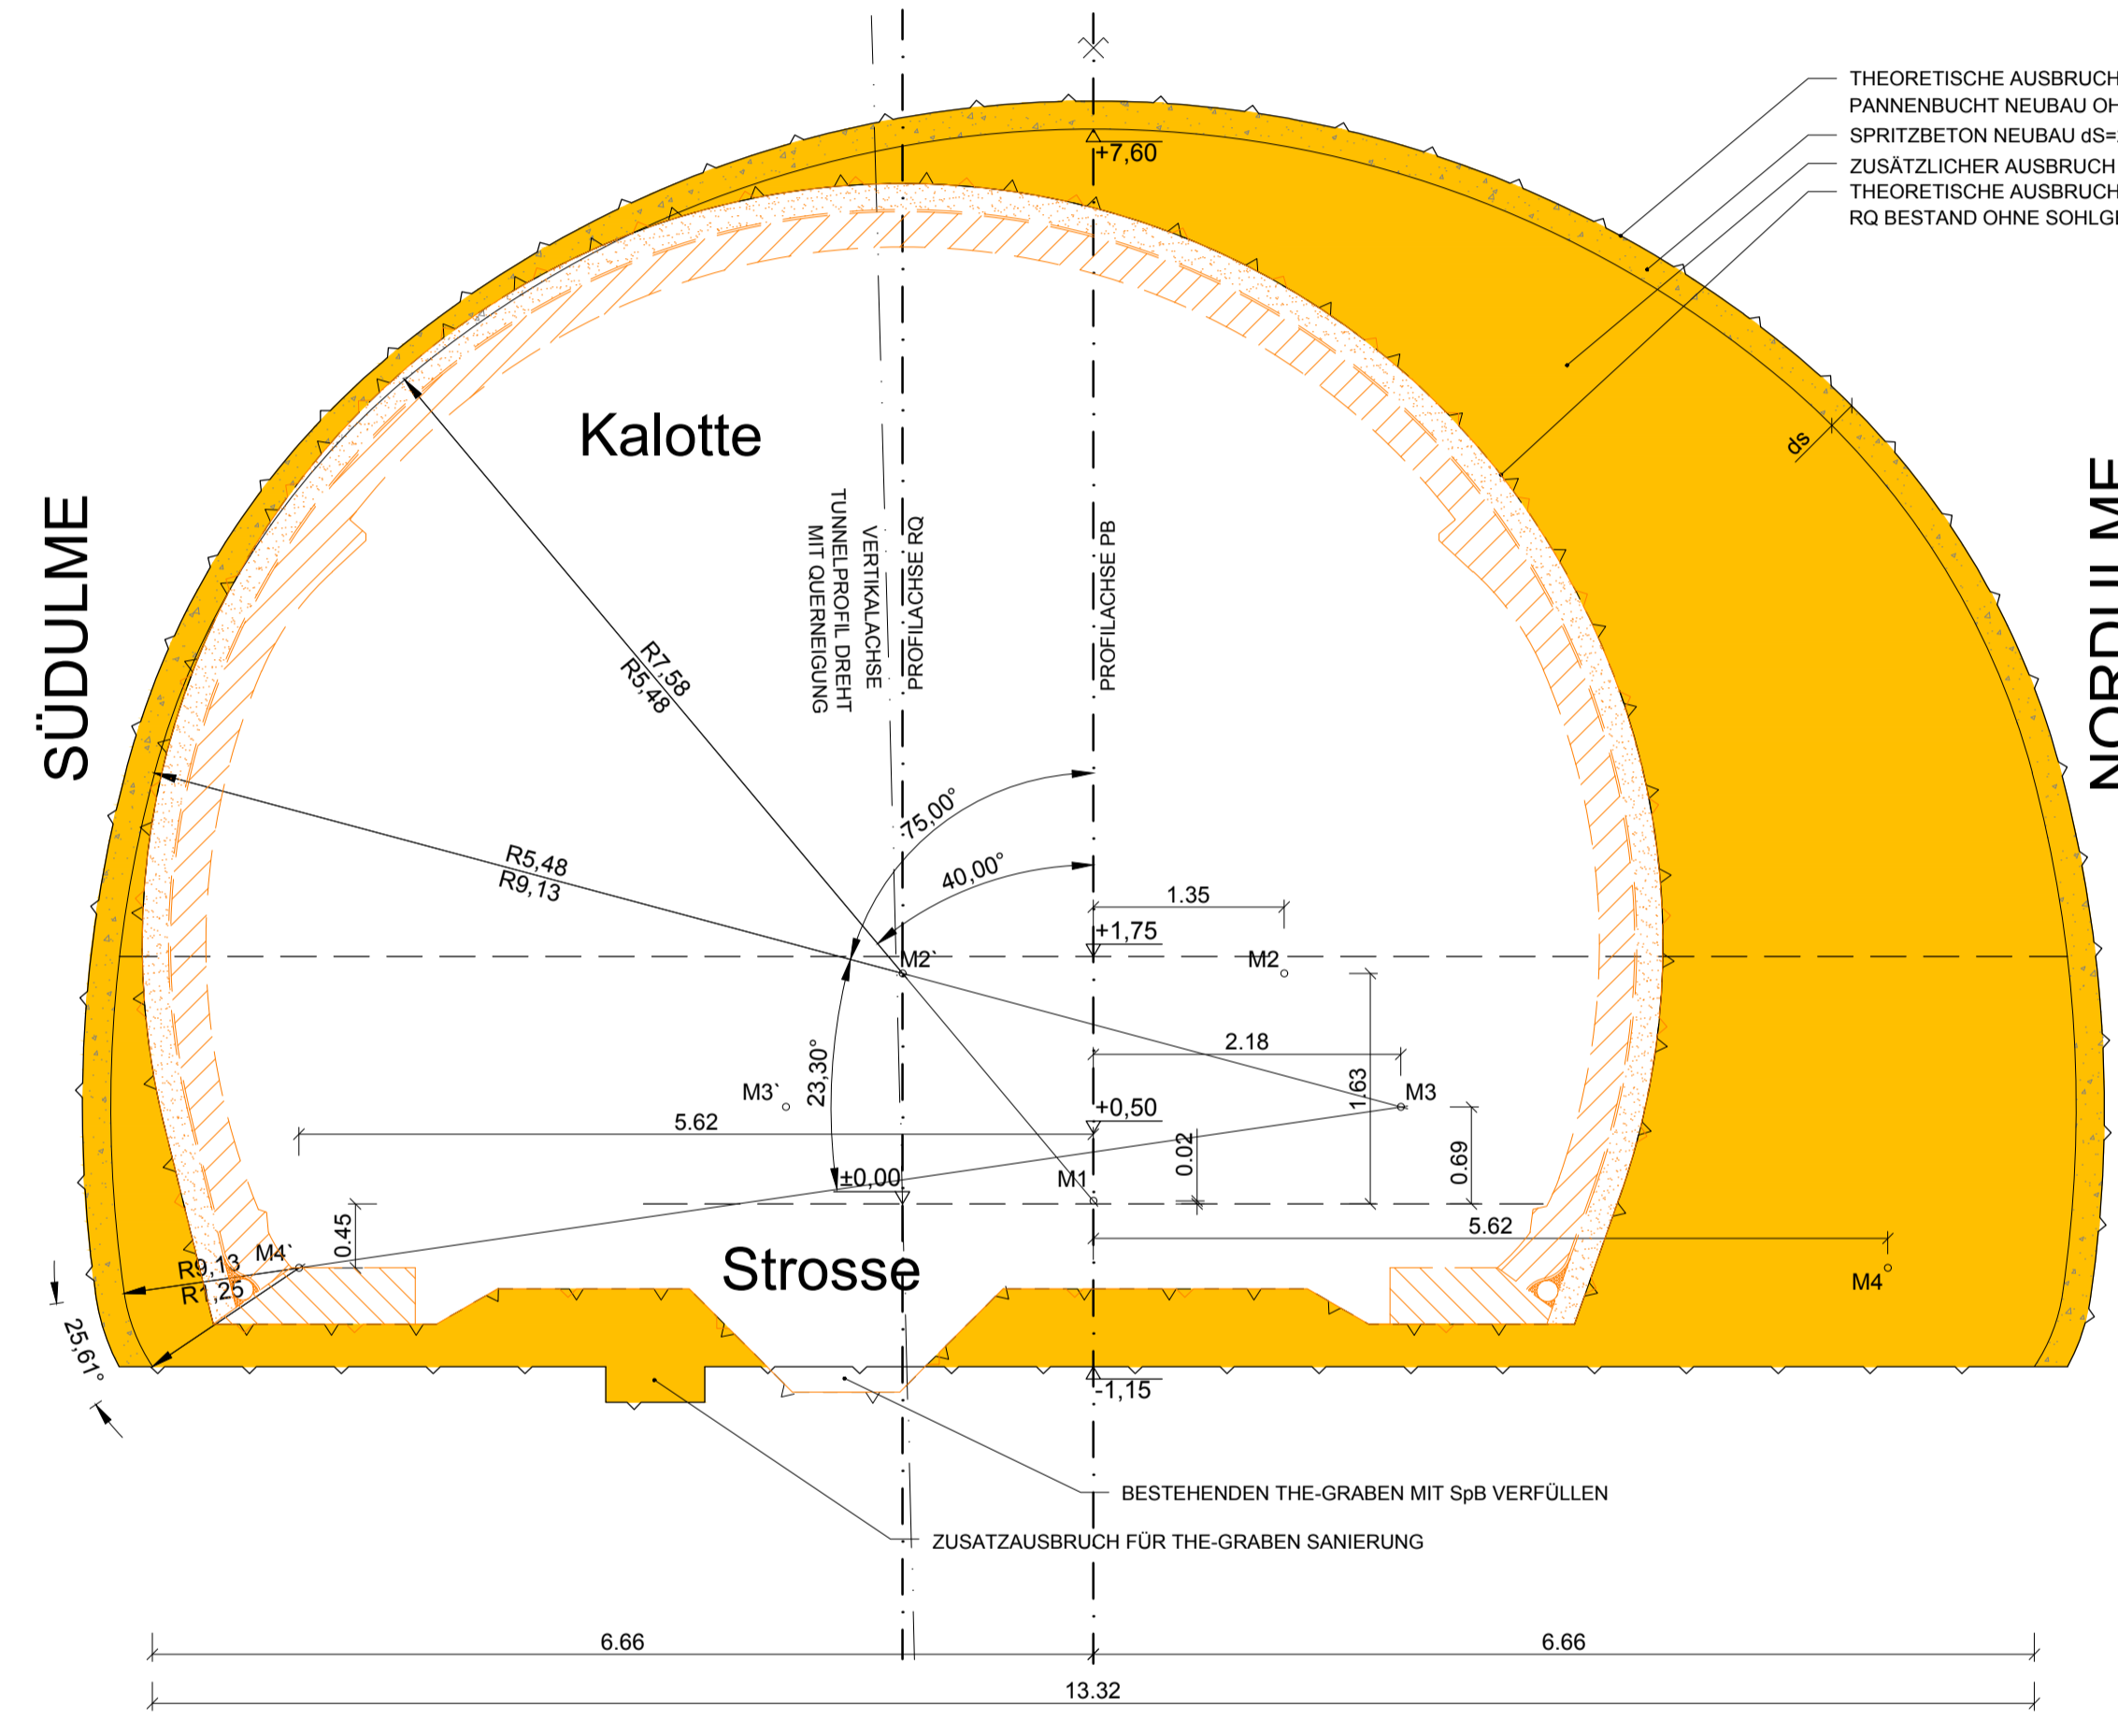


# PROFILE PB\_2-EQ\_07 ZUSÄTZLICHER AUSBRUCH FÜR NEUBAU M 1:50

## PROFIL 1

## PROFIL 2

## PROFIL 3

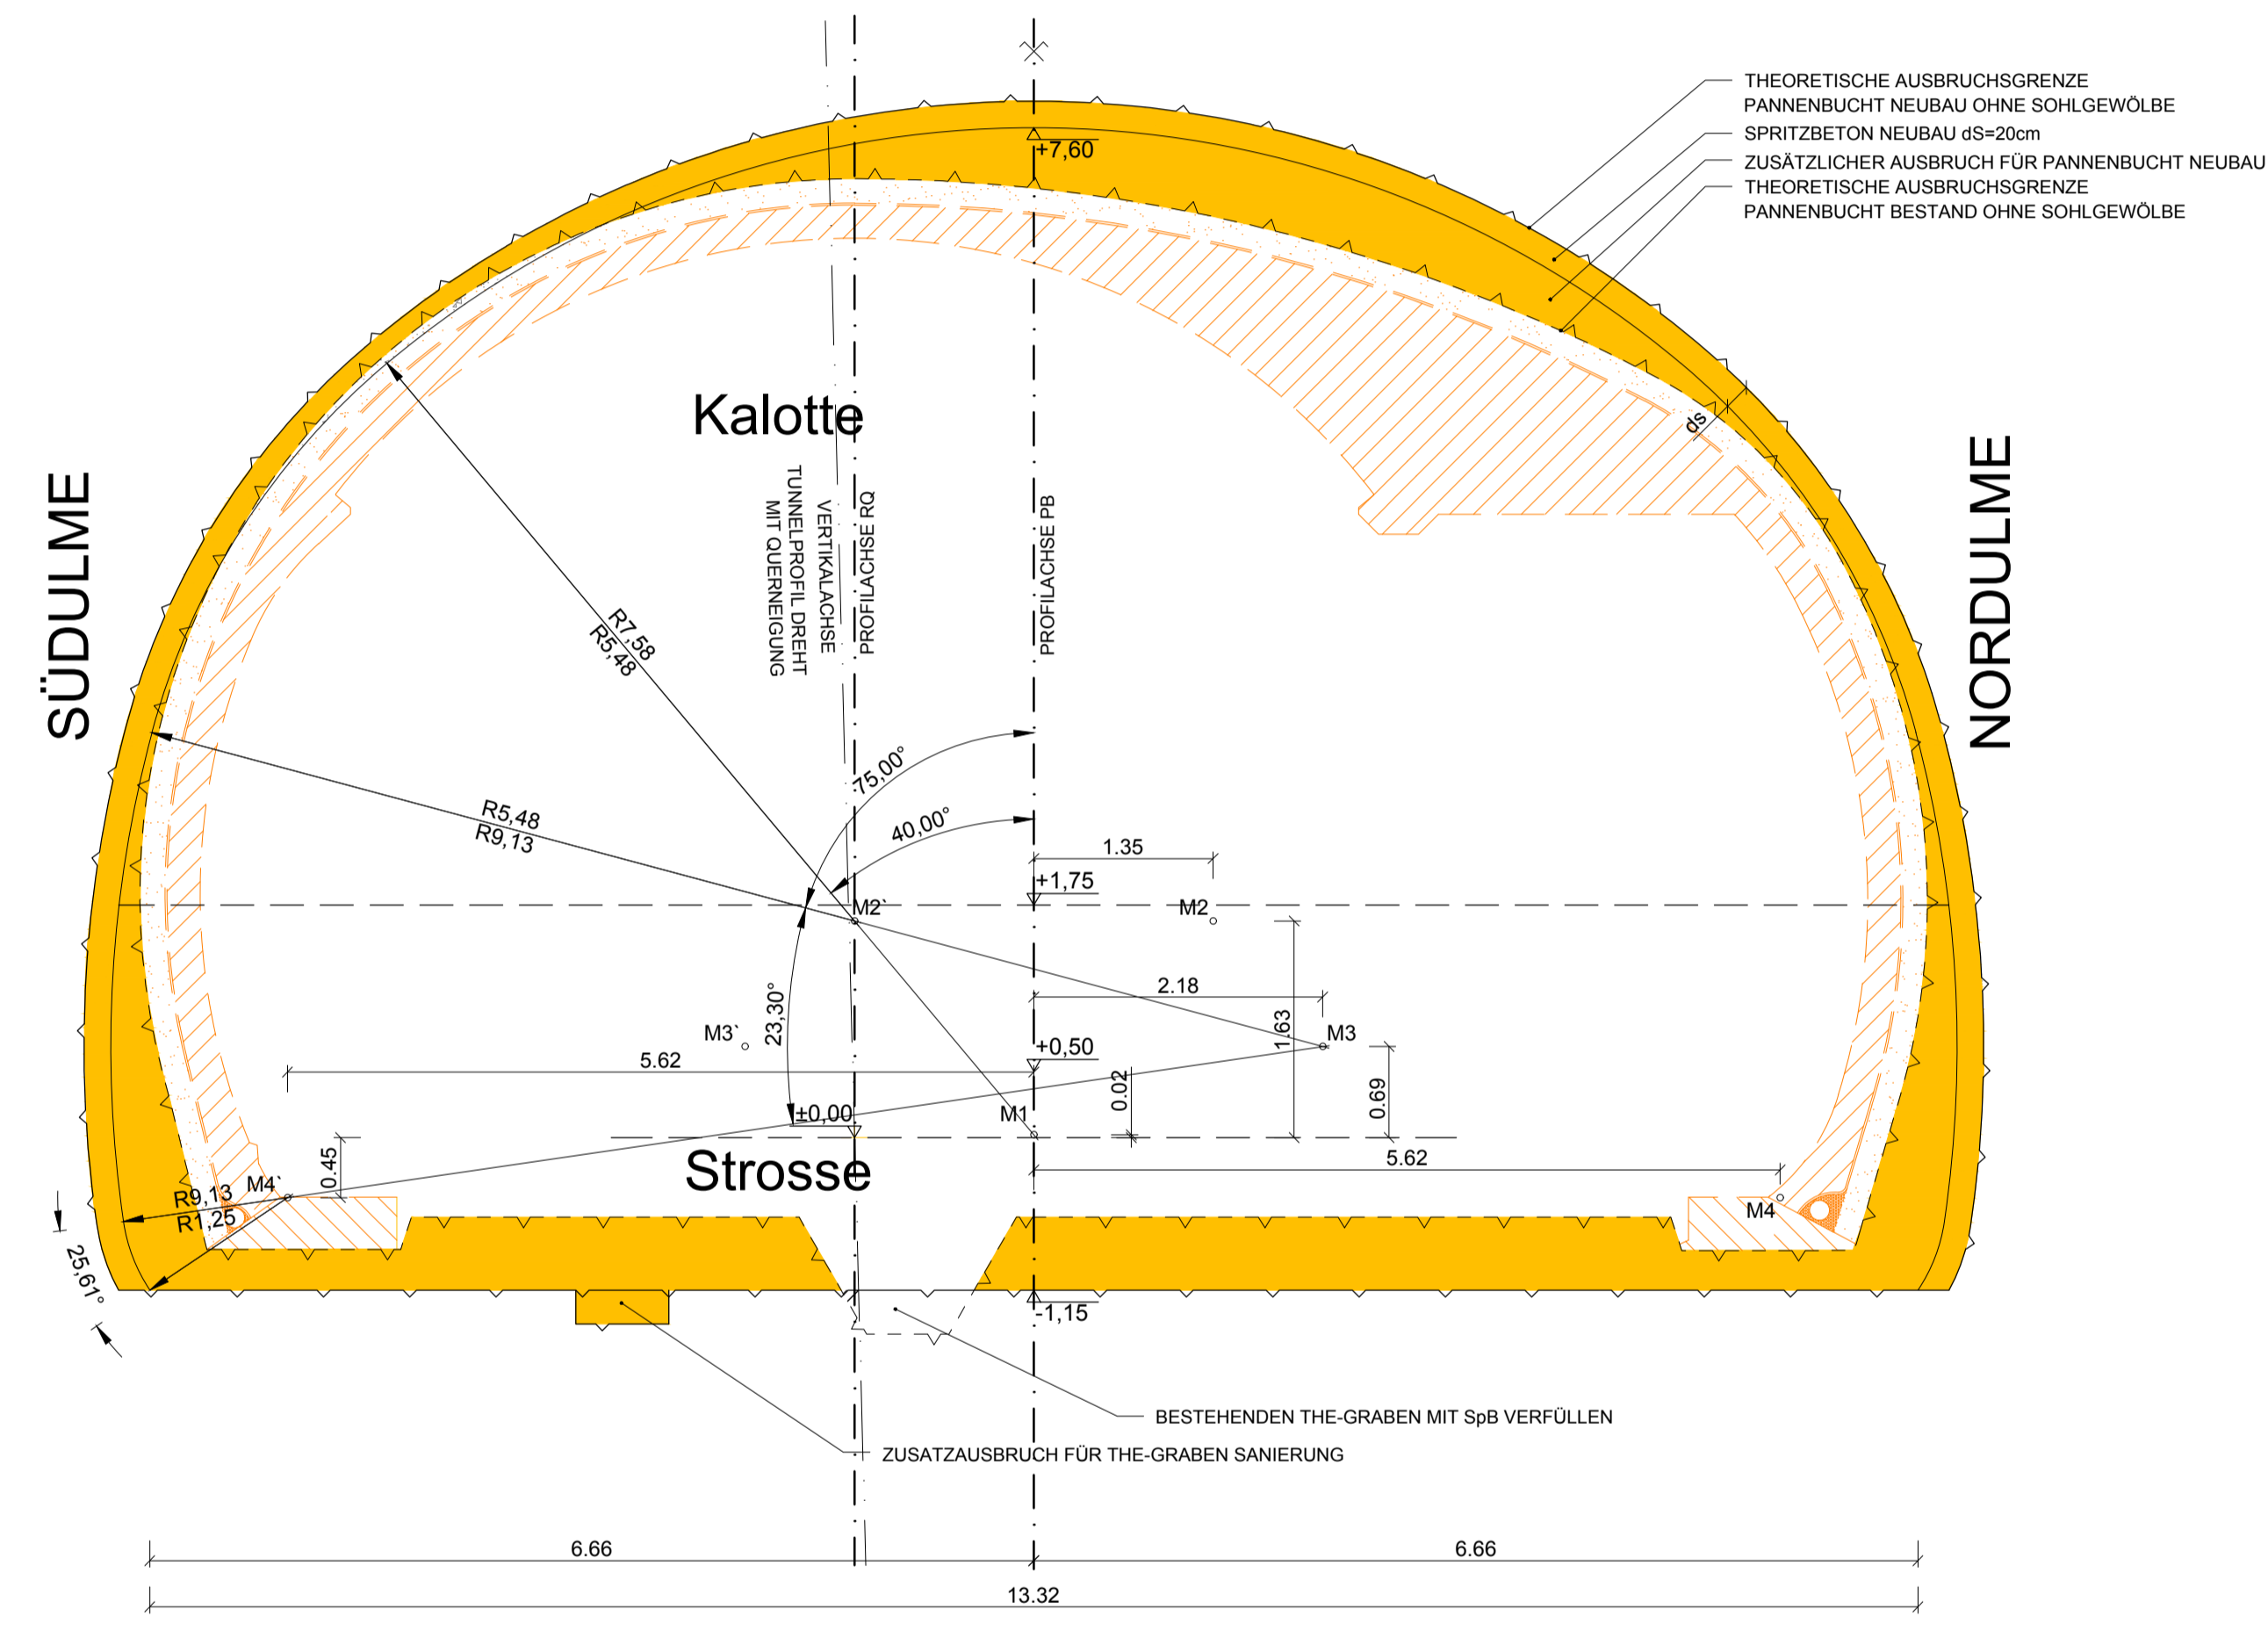

KOORDINATENLISTE VON TUNNELACHSE		
MESSPUNKT	X - KOORDINATEN [m]	Y - KOORDINATEN [m]
M1	-1,35	0,02
M2	0,00	1,63
M2'	-2,70	1,63
M3	0,83	0,69
M3'	-3,53	0,69
M4	4,27	-0,45
M4'	-6,97	-0,45

Anm.: Die Koordinaten beziehen sich auf die Tunnelachse des Regelprofils

KOORDINATENLISTE VON TUNNELACHSE		
MESSPUNKT	X - KOORDINATEN [m]	Y - KOORDINATEN [m]
M1	-1,35	0,02
M2	0,00	1,63
M2'	-2,70	1,63
M3	0,83	0,69
M3'	-3,53	0,69
M4	4,27	-0,45
M4'	-6,97	-0,45

Anm.: Die Koordinaten beziehen sich auf die Tunnelachse des Regelprofils

KOORDINATENLISTE VON TUNNELACHSE		
MESSPUNKT	X - KOORDINATEN [m]	Y - KOORDINATEN [m]
M1	-1,35	0,02
M2	0,00	1,63
M2'	-2,70	1,63
M3	0,83	0,69
M3'	-3,53	0,69
M4	4,27	-0,45
M4'	-6,97	-0,45
M5	-1,35	25,70


Anm.: Die Koordinaten beziehen sich auf die Tunnelachse des Regelprofils

### Legende

- Ausbruch neu
- Abbruch Beton
- Abbruch SpC

- Abkürzungsverzeichnis:  
 ASN ...Abstellnische  
 PB ...Pannengebäude  
 BG ...Betriebsgebäude  
 LöWA ...Löschwasserleitung  
 OBW ...Offene Bauweise  
 THE ...Tunnelhauptentwässerung  
 \* ...Höhen mit dieser Markierung beziehen sich auf den jeweiligen Fahrhahtrand

Mit der gegenständlichen Anordnung gem. Plannummer 3010037/1 6433-01-00 0-415/PJTRB1 wird vom Bausoll ☒ NICHT abgewichen ☐ abgewichen	Abweichung vom Bausoll		Abweichung stellt eine Mindestkostenforderung dar (in ausfüllen)	
	1. Rev. 2.	3.	☐ JA	☐ NEIN
2.			☐ JA	☐ NEIN
3.			☐ JA	☐ NEIN
4.			☐ JA	☐ NEIN
5.			☐ JA	☐ NEIN

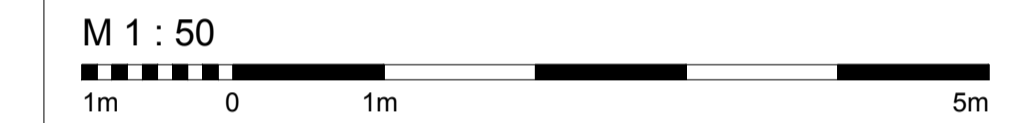

Zugehörige Pläne:  
 6432 ...Grundriss PB2\_EQ07 und Längsschnitt zusätzlicher Ausbruch für Neubau

ASFINAG BAU MANAGEMENT GMBH  
 im Namen der



**S 16 Arlberg Schnellstraße  
 ASt Zams - ASt Landeck West  
 km 00,000 - 05,536**

**SICHERHEITSAUSBAU PERJUNTUNNEL  
 AUSFÜHRUNG  
 PERJUNTUNNEL 1.RÖHR PJTR**

PJTR - PROFILE PB\_2-EQ\_07,  
 ZUSÄTZLICHER AUSBRUCH FÜR NEUBAU

INHALT / PLANLISTE

NO.	BEZUGSNUMMER	BESCHREIBUNG	STATUS	DATUM
1	C	8		
11.01.2019	01	Sohlbewölbe EQ ergänzt		

TECHNISCHE PLANUNG

DATUM: 14.12.2018

PROJEKTLEITUNG: **BENARD**

AUSFÜHRENDE FIRMA: **WOLFF**

DATUM: 13.12.2018

DATUM: 13.12.2018

DATUM: 14.12.2018

GEZEICHNET: **IGA** 14.12.2018

GEPRÜFT: **WB** 14.12.2018

FLÄCHE: 0,354m x 1,400m = 0,337m²

Plannummer ASFINAG: 3010037/1 6433-01-00-415/PJTRB1

MASSSTAB: 1:50

PLANNUMMER / REVISION / VERSION: 6433-01-00

MUSTERPLAN