


GRUNDRISS PB_2-EQ_07

ZUSÄTZLICHER AUSBRUCH FÜR NEUBAU

M 1:125

Schnittebene an breiter Stelle des Profils

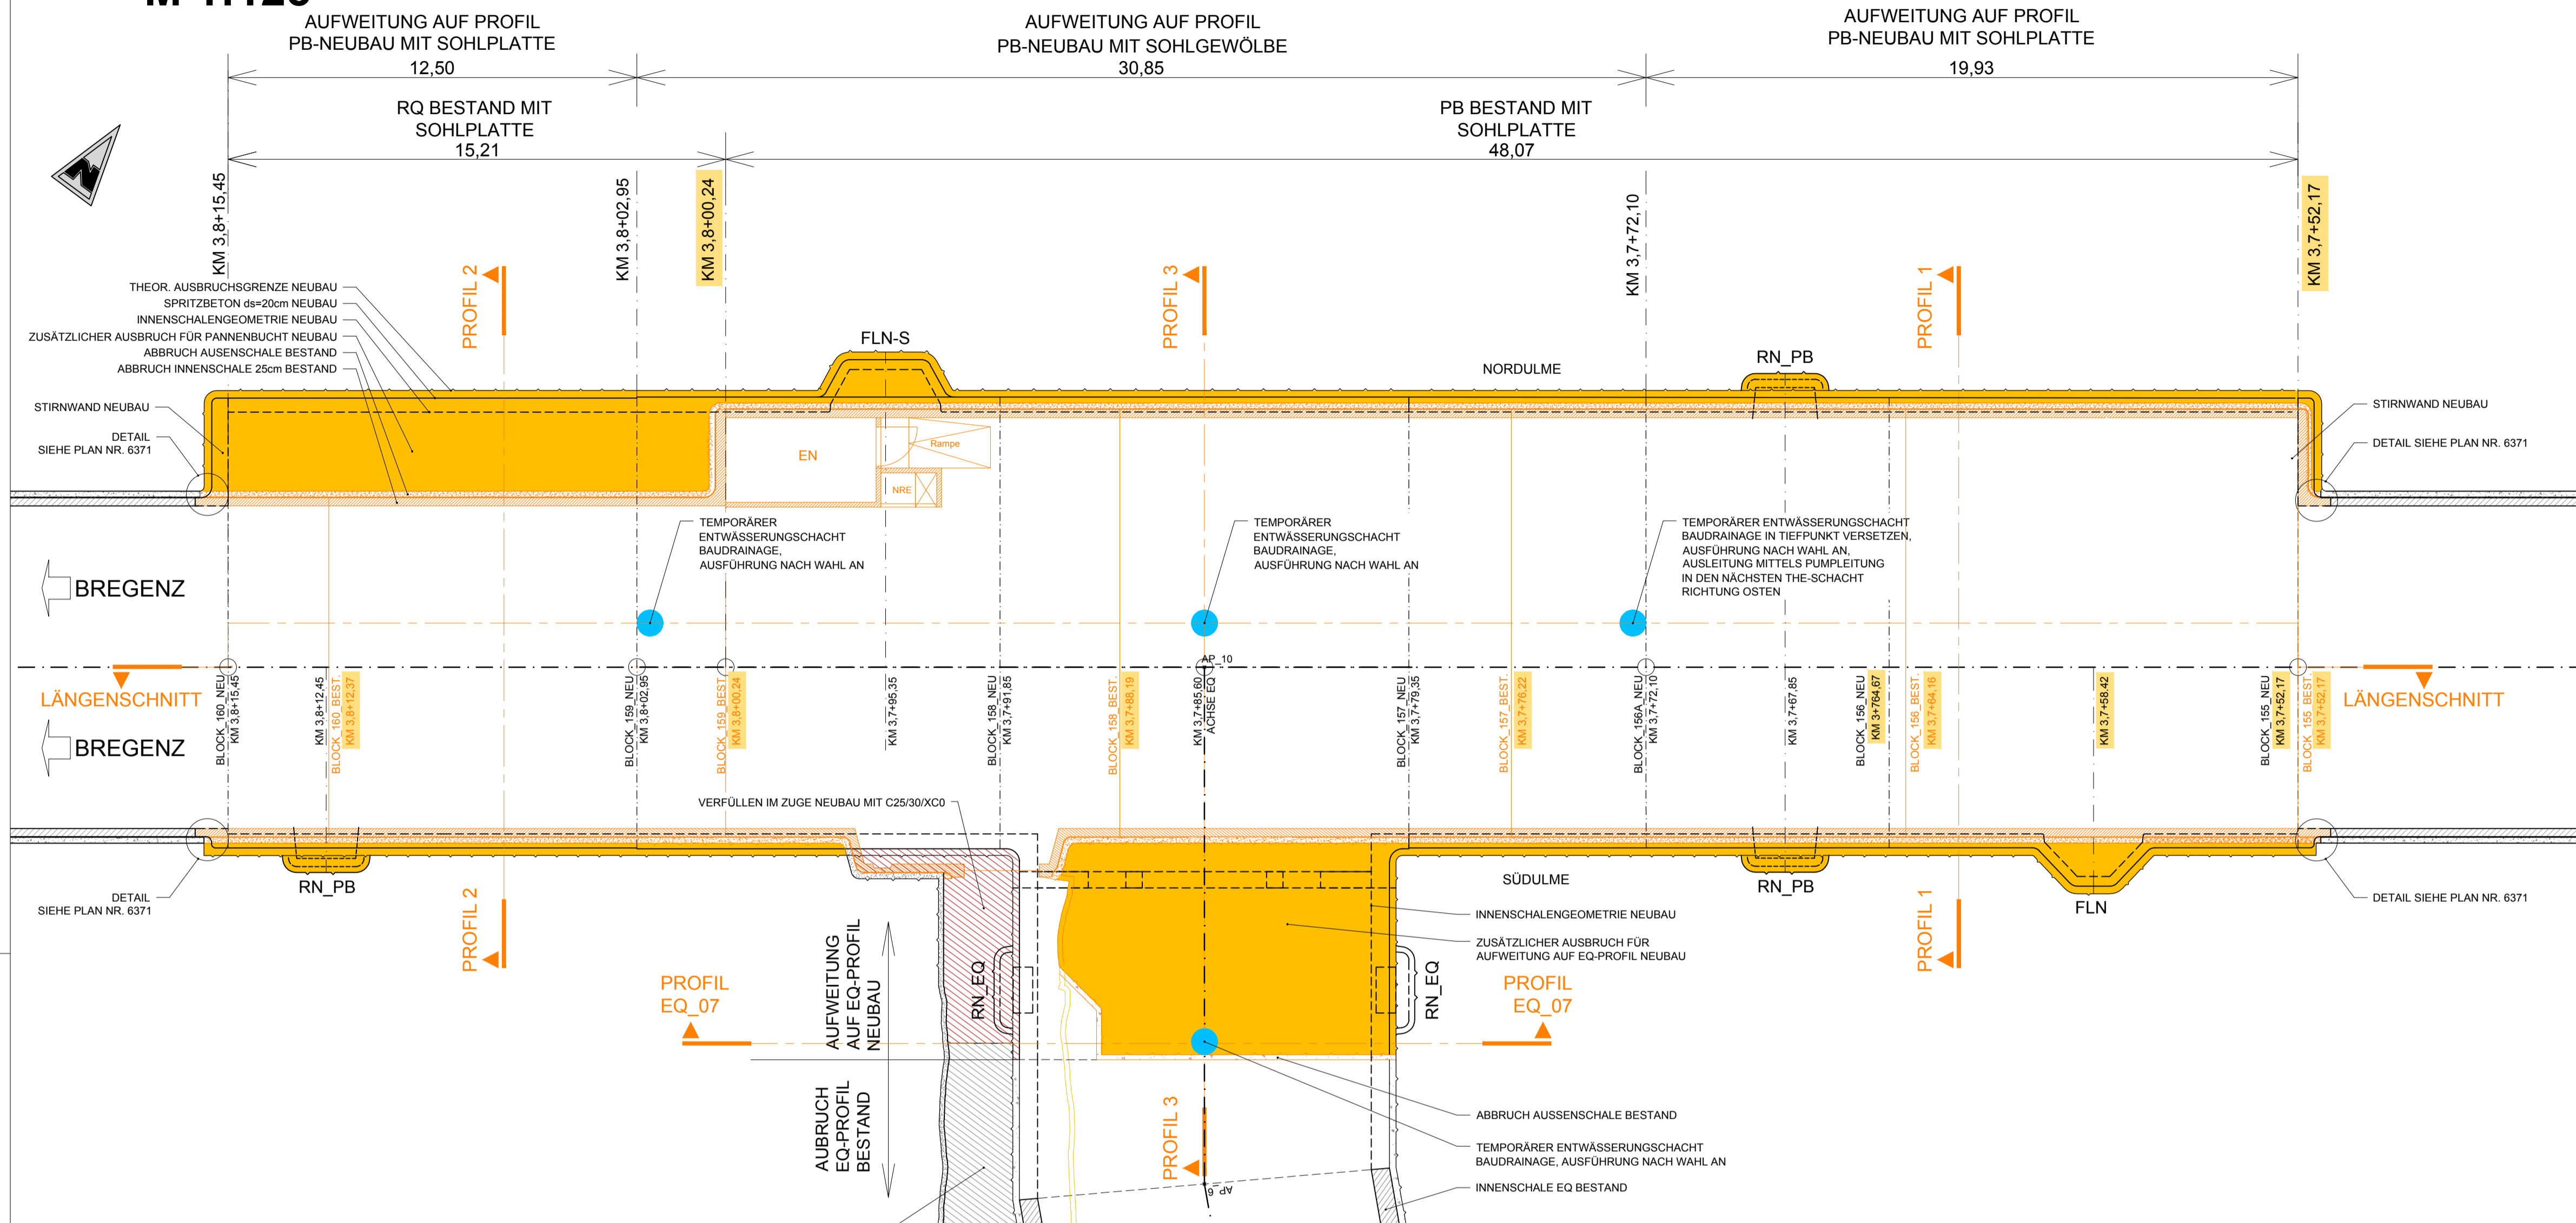

Legende

- Ausbruch neu
- Abbruch Beton
- Abbruch SpC


km 3+752.17 ...Richtigstellung der Bestandsvermessung (farblich markiert)

Abkürzungsverzeichnis:

- ASN ...Abstellnische
- PB ...Pannenbucht
- BG ...Betriebsgebäude
- LÖWA ...Löschwasserleitung
- OBW ...Offene Bauweise
- THE ...Tunnelhauptentwässerung
- * ...Höhen mit dieser Markierung beziehen sich auf den jeweiligen Fahrbandrand

Mit der gegenständlichen Anordnung gem. Plannummer	Abweichung vom Bausoll		Abweichung stellt eine Minderkostenforderung dar (st auszufüllen)
	1. Rev. xx	Beschreibung	
30100371/6432-03-00	1.		<input type="checkbox"/> JA <input type="checkbox"/> NEIN
10-416/317/BI	2.		<input type="checkbox"/> JA <input type="checkbox"/> NEIN
wird vom Bausoll abgewichen	3.		<input type="checkbox"/> JA <input type="checkbox"/> NEIN
Die Freigabe einer wesentlichen Abweichung vom Bausoll kann nur in einer Partnerschaftsitzung erfolgen.	4.		<input type="checkbox"/> JA <input type="checkbox"/> NEIN
	5.		<input type="checkbox"/> JA <input type="checkbox"/> NEIN

M 1:125

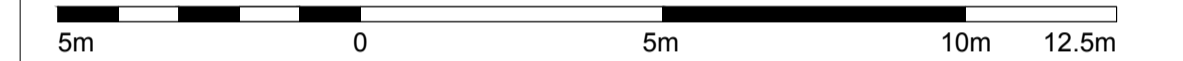


Zugehörige Pläne:
 6333 ...Gesamtgrundriss PB_2-EQ_7 Endzustand
 6371 ...Anschlussdetail Pannenbucht Neu an RQ-Bestand
 6433, 6434 ...zugehörige Profile für Ausbruch

LÄNGENSCHNITT

ZUSÄTZLICHER AUSBRUCH FÜR NEUBAU

M 1:125

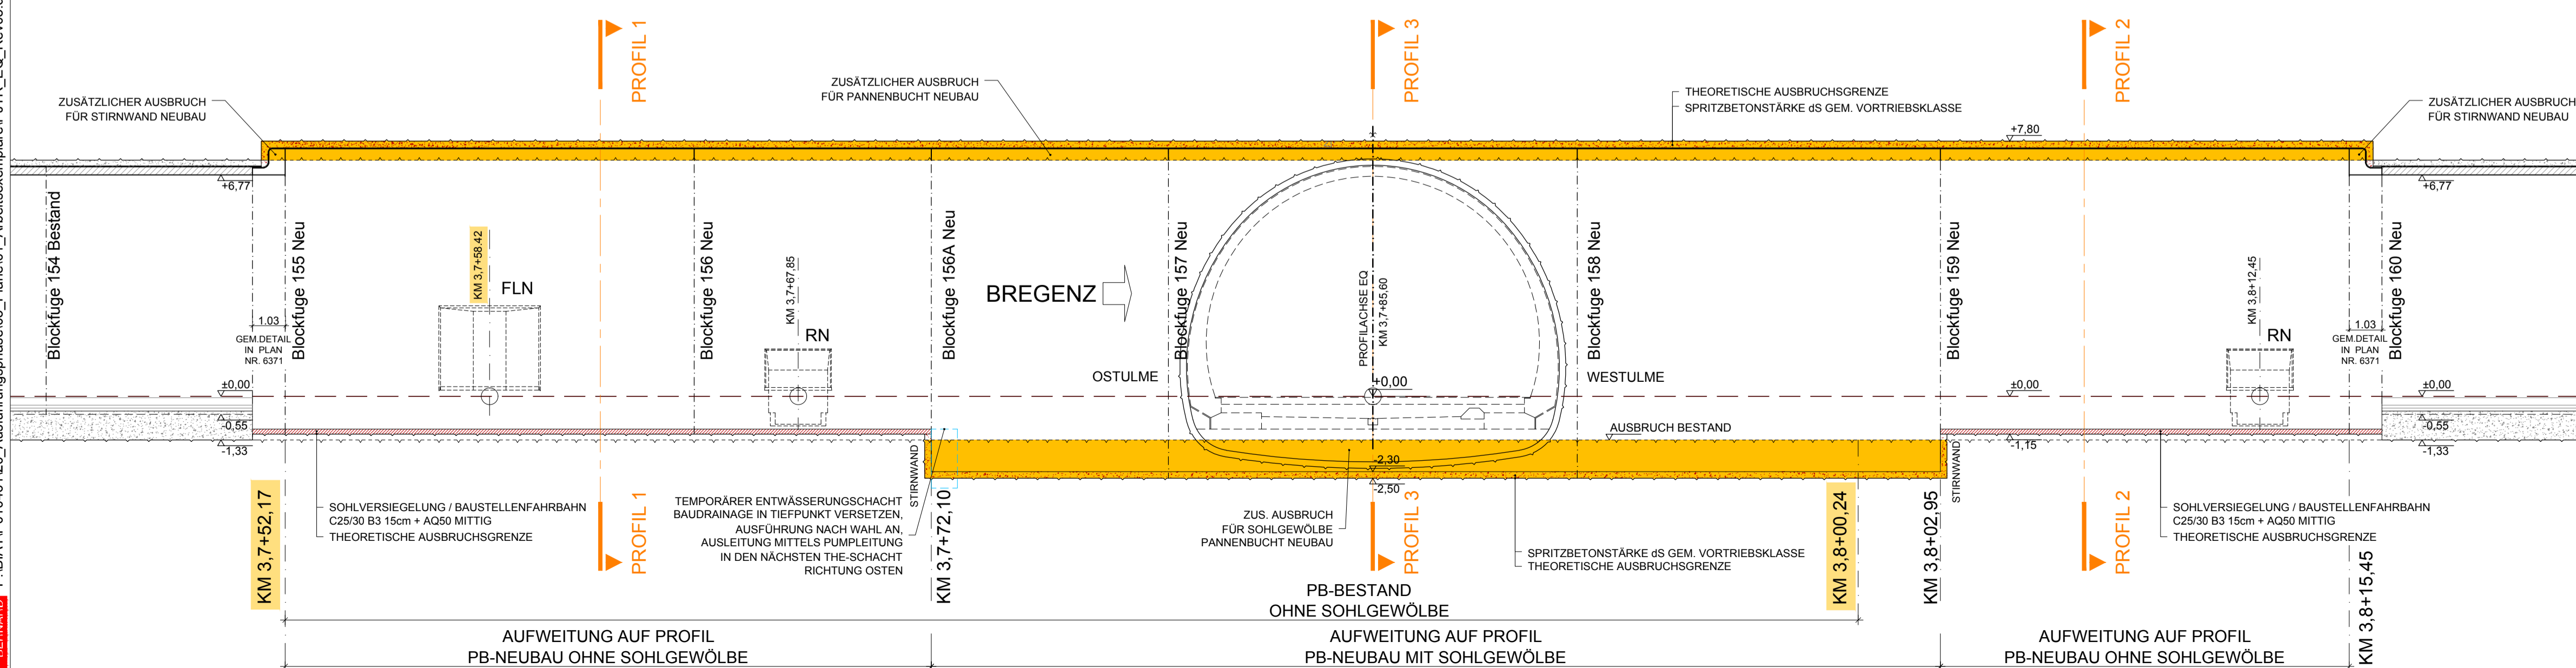

ASFINAG BAU MANAGEMENT GMBH
 im Namen der



S 16 Arlberg Schnellstraße
ASt Zams - ASt Landeck West
 km 00,000 - 05,536

SICHERHEITSAUSBAU PERJENTUNNEL
AUSFÜHRUNG
PERJENTUNNEL 1.RÖHRE PJTR

PJTR - GRUNDRISS PB_2-EQ_07
UND LÄNGENSCHNITT
ZUSÄTZLICHER AUSBRUCH FÜR NEUBAU

24.04.2019 03	Temporäre Entwässerungsschächte für Baugänge einrichten	
18.02.2019 02	Kilometrierung der Blockflüge im Plan (gezeichnete Änderungen farblich hinterlegt), bestehende EN korrigiert	
11.01.2019 01	Temporäre Entwässerungsschächte für Baugänge einrichten	

TECHNISCHE PLANUNG

BERNARD INGENIEUR ASFINAG BAU MANAGEMENT GMBH
 A-1030 WIEN, WOODCENTERSTRASSE 19

IGT **KMP** **EF**

PROJEKTLEITER: DI Loidl Richard

GEZEICHNET: 14.12.2018
 DATUM: 14.12.2018

GEPRÜFT: 14.12.2018
 DATUM: 14.12.2018

FLÄCHE: 0,594m x 0,841m = 0,50m²

Plannummer ASFINAG: 30100371/6432-03-00/0-416/PJTR/BI

MASSSTAB: 1:125

PLANNUMMER / REVISION / VERSION: 6432-03-00

P:\BIAT\PO1046120_Ausführungsphase03_Plane01_Arbeitsmappe\PJTR_EQ_Rev05.dwg