


**SCHNITT
ABSCHLUSSWAND EQ
M 1:25**

**ANSICHT
ABSCHLUSSWAND EQ
M 1:25**

Grundsätzlich:
Vertikalbewehrung in 2.Lage,
Horizontalbewehrung in 1.Lage,
Schrägzulagen in 3.Lage!

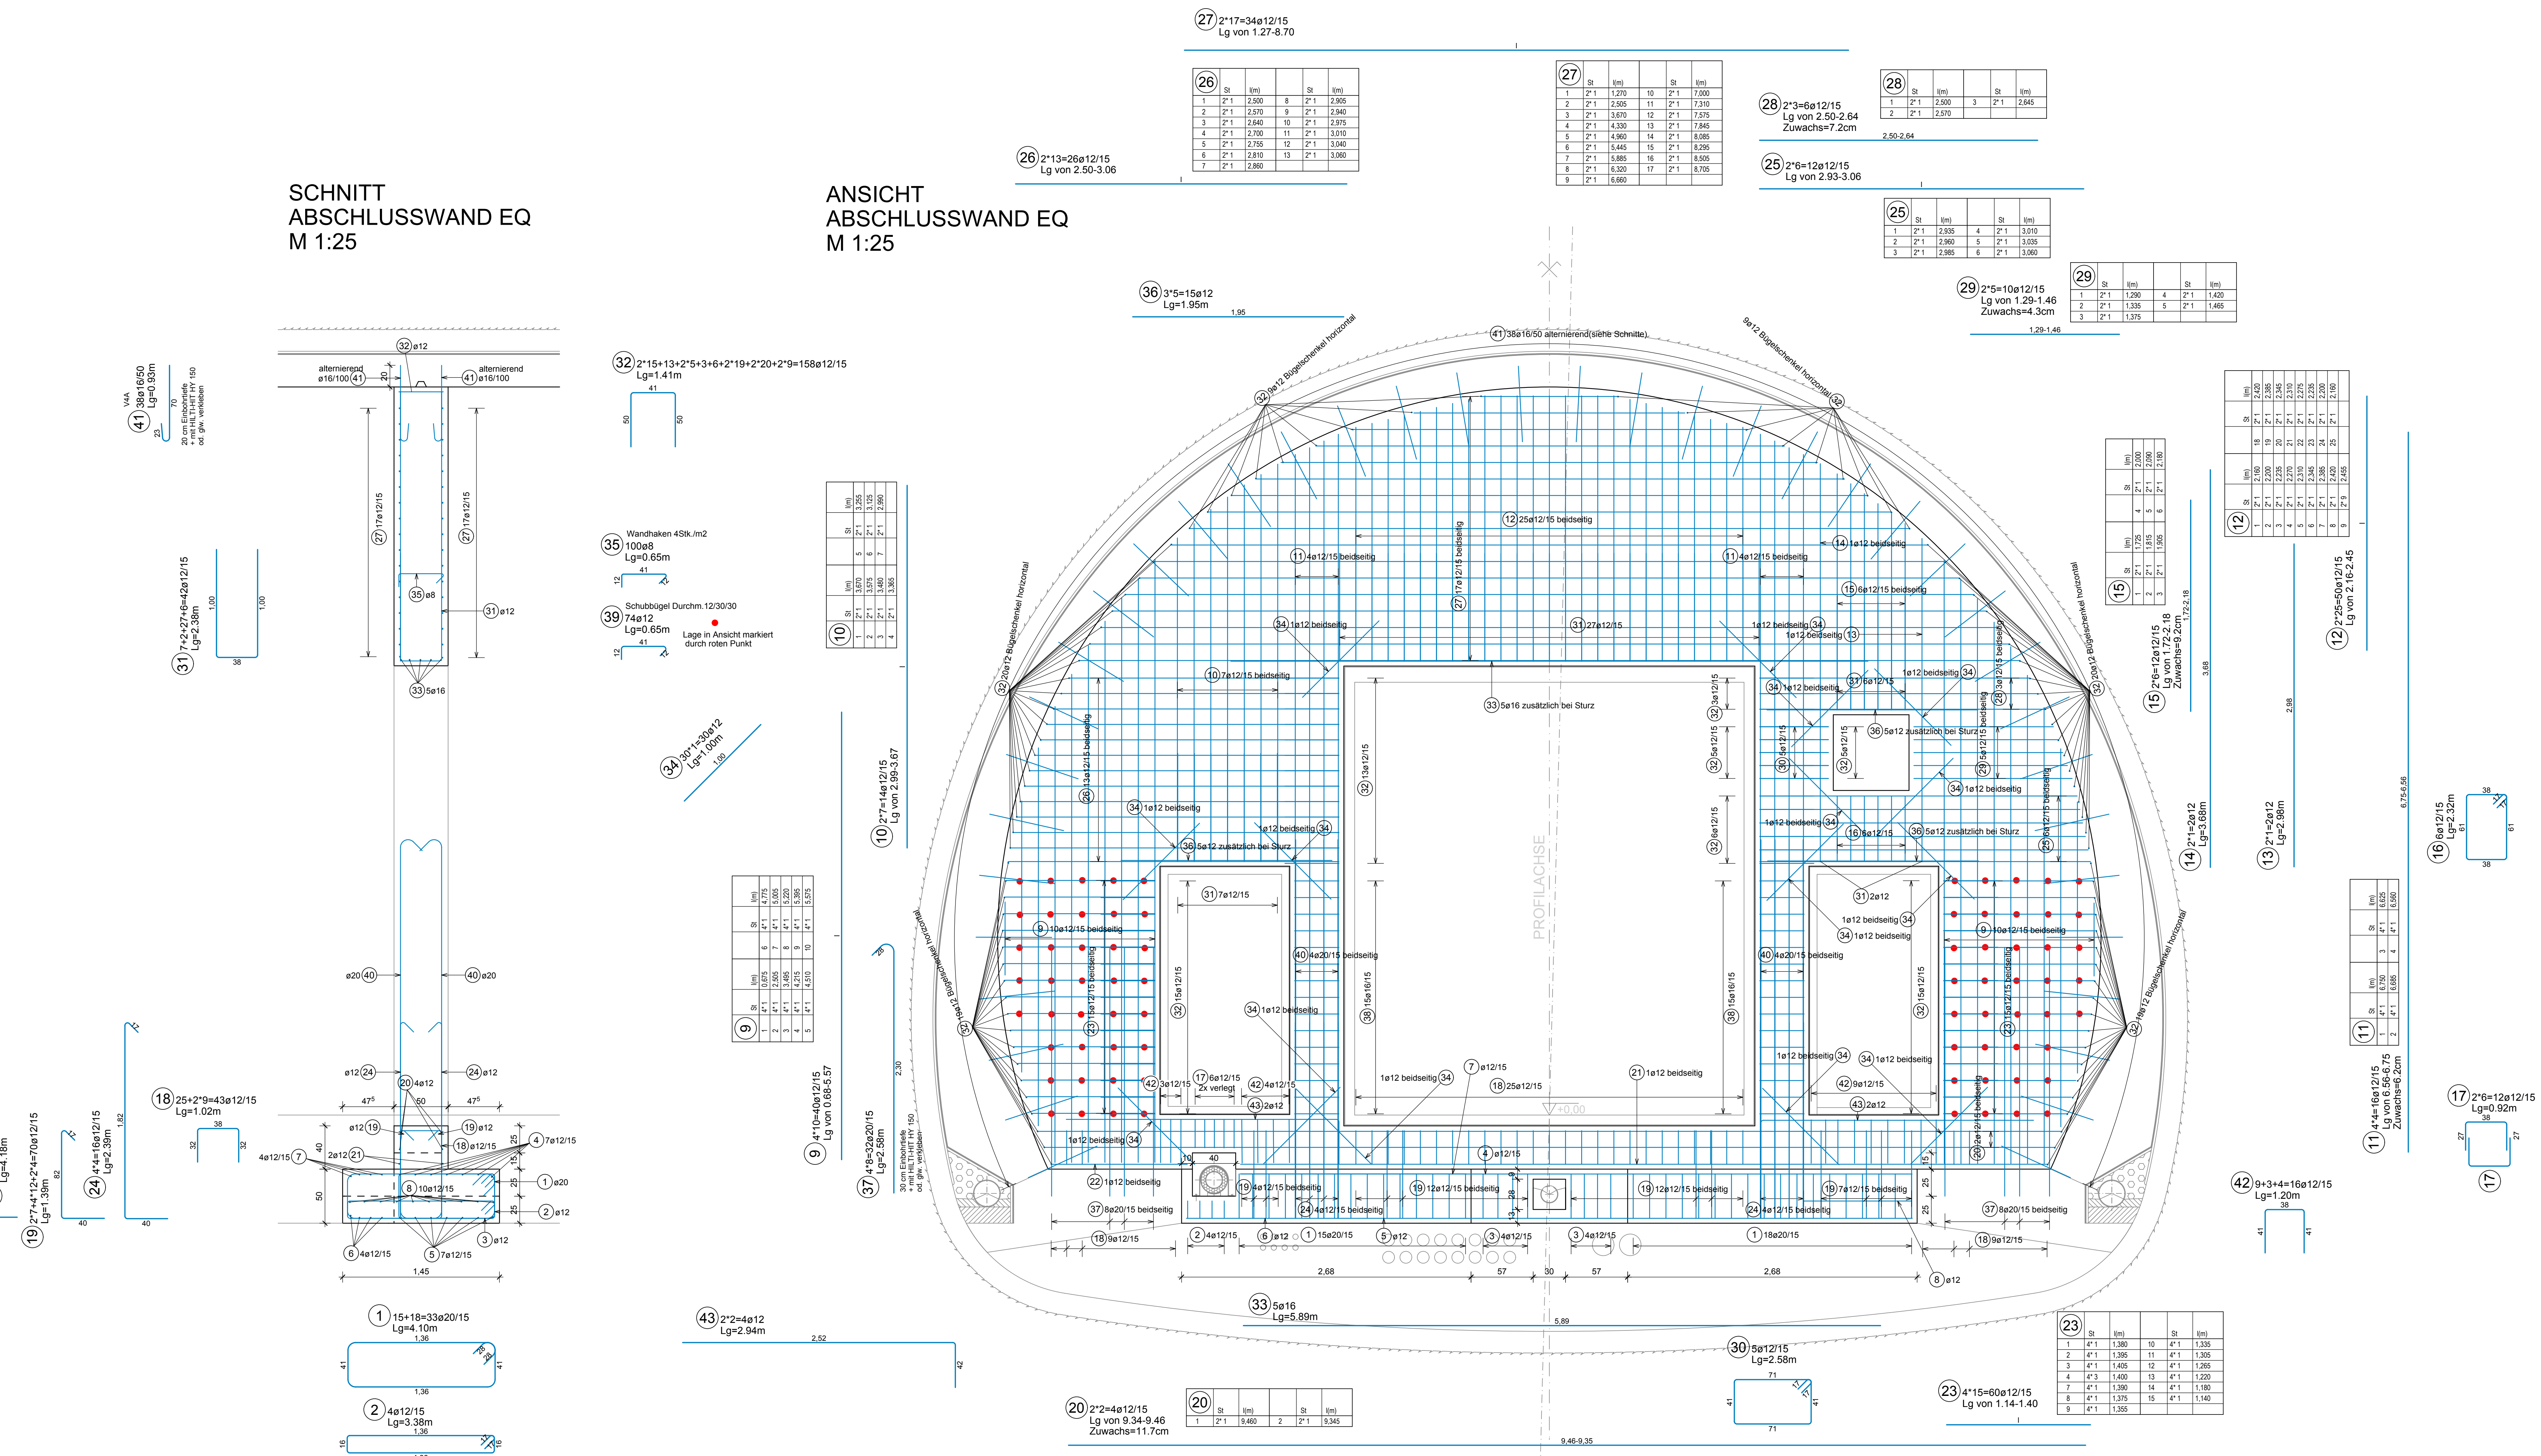

**SKIZZE
EINBOHREISEN WAND-GEWÖLBE
O.M.**

**GRUNDRISS
ABSCHLUSSWAND GQ
M 1:25**

Pos.	Anz.	ø	Länge	Bem.	Pos.	Anz.	ø	Länge	Bem.
1	33	20	4.10		23	60	12	1.33	IM
2	4	12	3.98		24	16	12	2.29	IM
3	8	12	2.94		25	12	12	3.00	IM
4	7	12	6.21		26	26	12	2.83	IM
5	7	12	6.71		27	34	12	6.14	IM
6	8	12	2.99		28	6	12	2.57	IM
7	4	12	2.09		29	10	12	1.38	IM
8	11	12	0.99		30	5	12	2.58	IM
9	40	12	4.14	IM	31	42	12	2.38	IM
10	14	12	3.35	IM	32	108	12	1.41	IM
11	16	12	6.66	IM	33	5	16	5.89	IM
12	50	12	2.35	IM	34	30	12	1.80	IM
13	2	12	2.98	IM	35	100	8	6.65	IM
14	2	12	3.68	IM	36	15	12	1.95	IM
15	12	12	1.95	IM	37	32	20	2.58	IM
16	6	12	2.32	IM	38	30	16	2.10	IM
17	12	12	0.92	IM	39	74	12	0.65	IM
18	43	12	1.02	IM	40	16	20	4.18	IM
19	70	12	1.39	IM	41	38	16	0.93	VAA
20	4	12	9.40	IM	42	18	12	1.29	IM
21	2	12	7.46	IM	43	4	12	2.94	IM
22	2	12	1.26						

**BIEGEANWEISUNG FÜR B 550 B
LT. ÖNORM EN 1992-1-1**

**BAUSTOFFE:
B 550 B
BETONDECKUNG: 4.5cm
BETON: C25/30/BS/RS/BL**

UNFALLSCHUTZ !!!
GERADE WACH OBERENDE
FÜR STÄBEN/STREIFEN WÄSSEN
ABDECKT ODER ZUSÄTZLICH
HAKENFÖRMIG ABGEBOGEN
WESDICK OHNE VERINGERUNG
DER FLÄCHEN!

Zugehörige Pläne:

6732	6751
6733	6752
6742	

M 1:25

Mit der gegenständlichen Anordnung gem.	Abweichung vom Bausoll	Abweichung mit einer Minoritätsänderung (zu ausführen)
1. Rev. Beschreibung	(Abweichungen sind stichwortartig aufzulisten und im Plan direkt zu markieren)	<input type="checkbox"/> JA <input type="checkbox"/> NEIN
2.		<input type="checkbox"/> JA <input type="checkbox"/> NEIN
3.		<input type="checkbox"/> JA <input type="checkbox"/> NEIN
4.		<input type="checkbox"/> JA <input type="checkbox"/> NEIN
5.		<input type="checkbox"/> JA <input type="checkbox"/> NEIN

ASFINAG BAU MANAGEMENT GMBH
Im Neuen Ger

ASFINAG

PROJEKT: S 16 Arberg Schnellstraße
ASI Zams - ASI Landeck West
km 00.00 - 05.536

SICHERHEITSAUSBAU PERJENTUNNEL
AUSFÜHRUNG
PERJENTUNNEL 1. RÖHMENSTRASSE

**PJTTL BEWEHRUNG
EQ ABSCHLUSSWAND**

28.07.2019 01 Anpassung Rohbauflächen Turm
TECHNISCHE PLANUNG

BERNARD **IGT** **KMP** **toold**

Plattformnummer: ASFINAG: 30100317130-00-V1-G-416PJTTRB1

MASSSTAB: 1:25
PLANNUMMER / REVISION / VERSION: 7105-01-00

MUSTERPLAN