



# RAMPENELEMENT TYP 1b

## M 1:10


### SCHNITT A-A

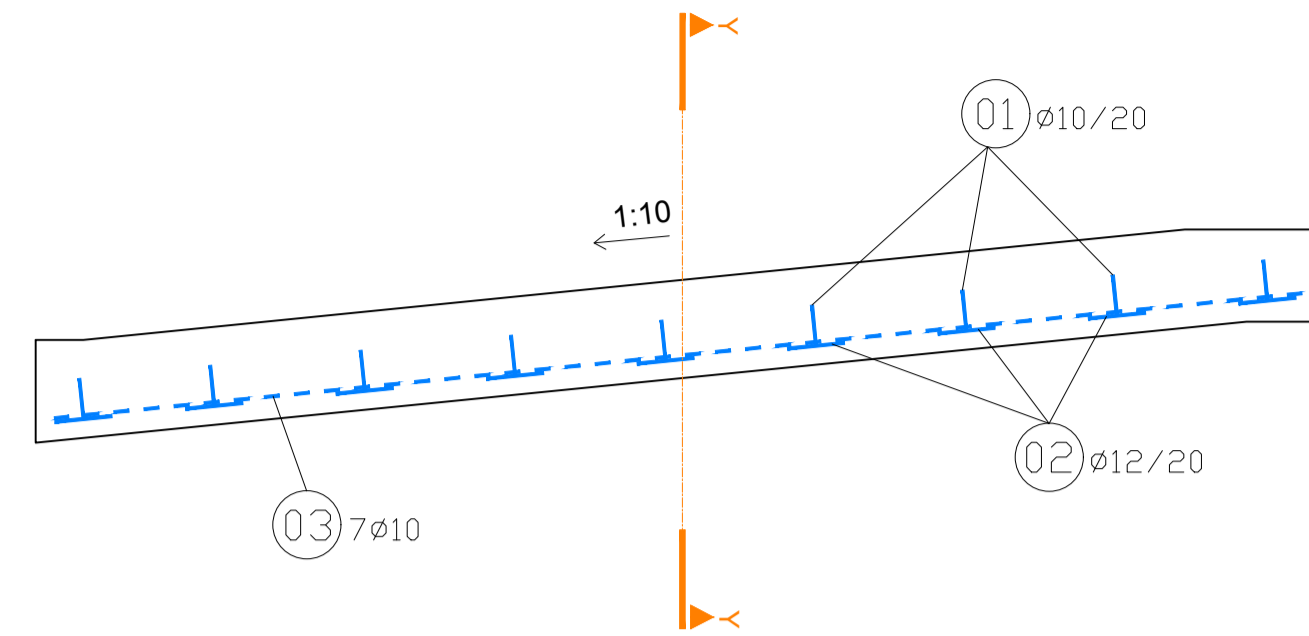


### SCHNITT B-B

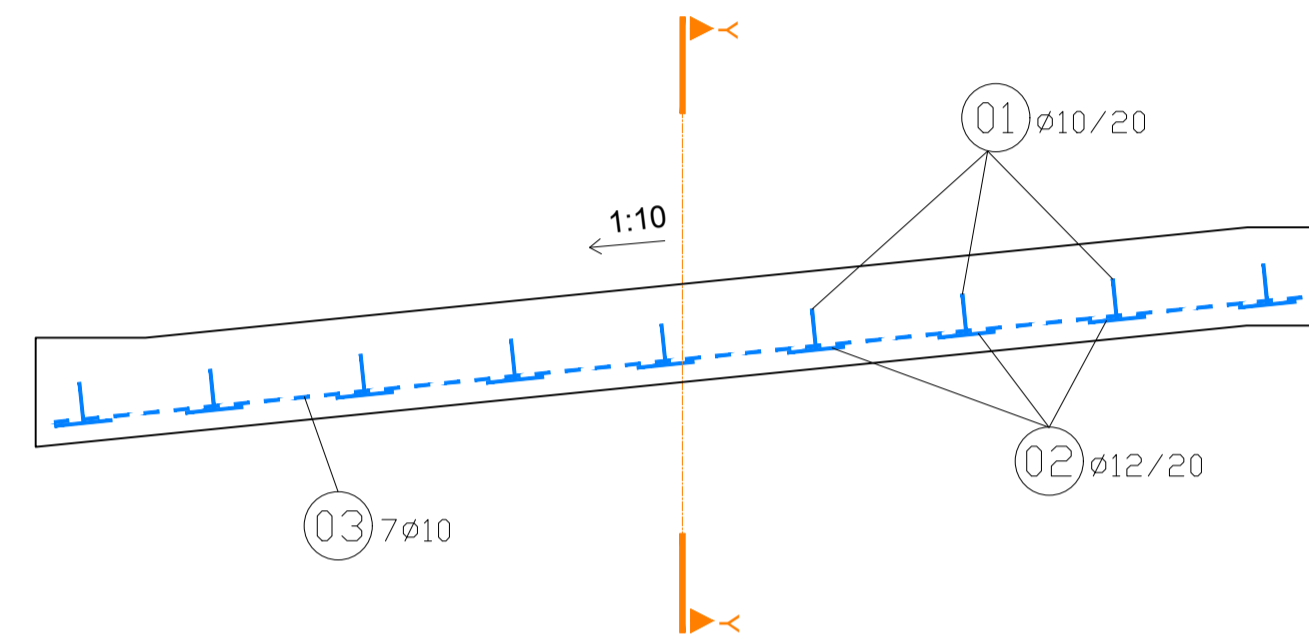

### SCHNITT C-C

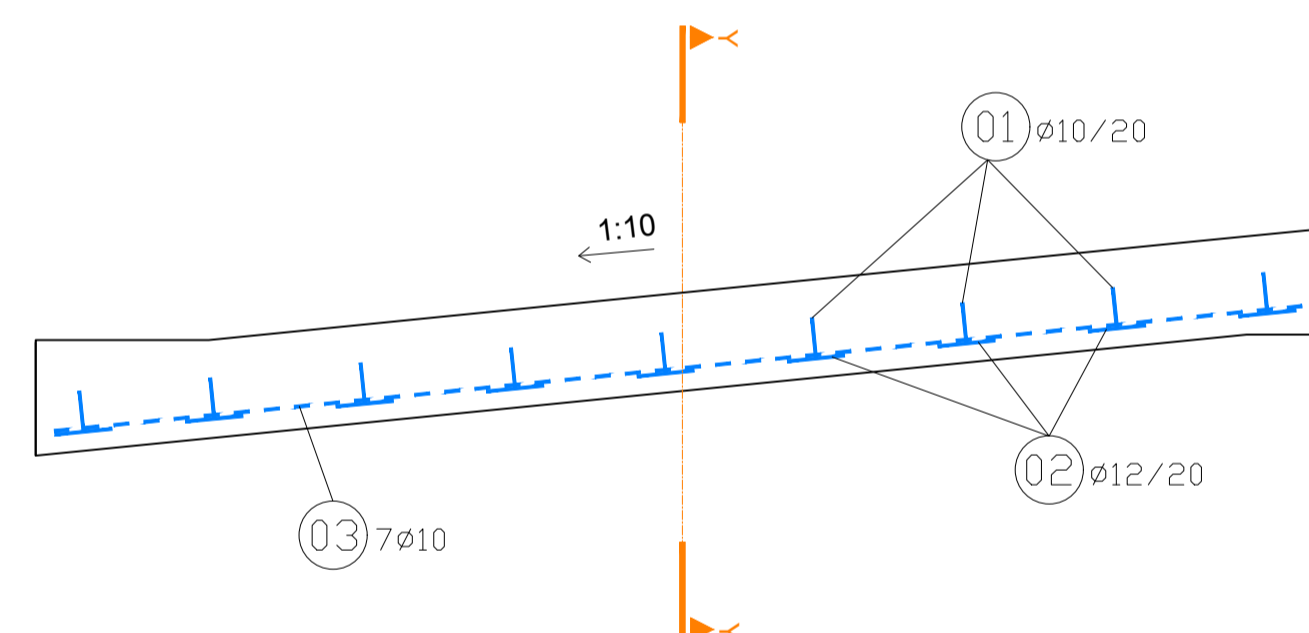

### GRUNDRISS

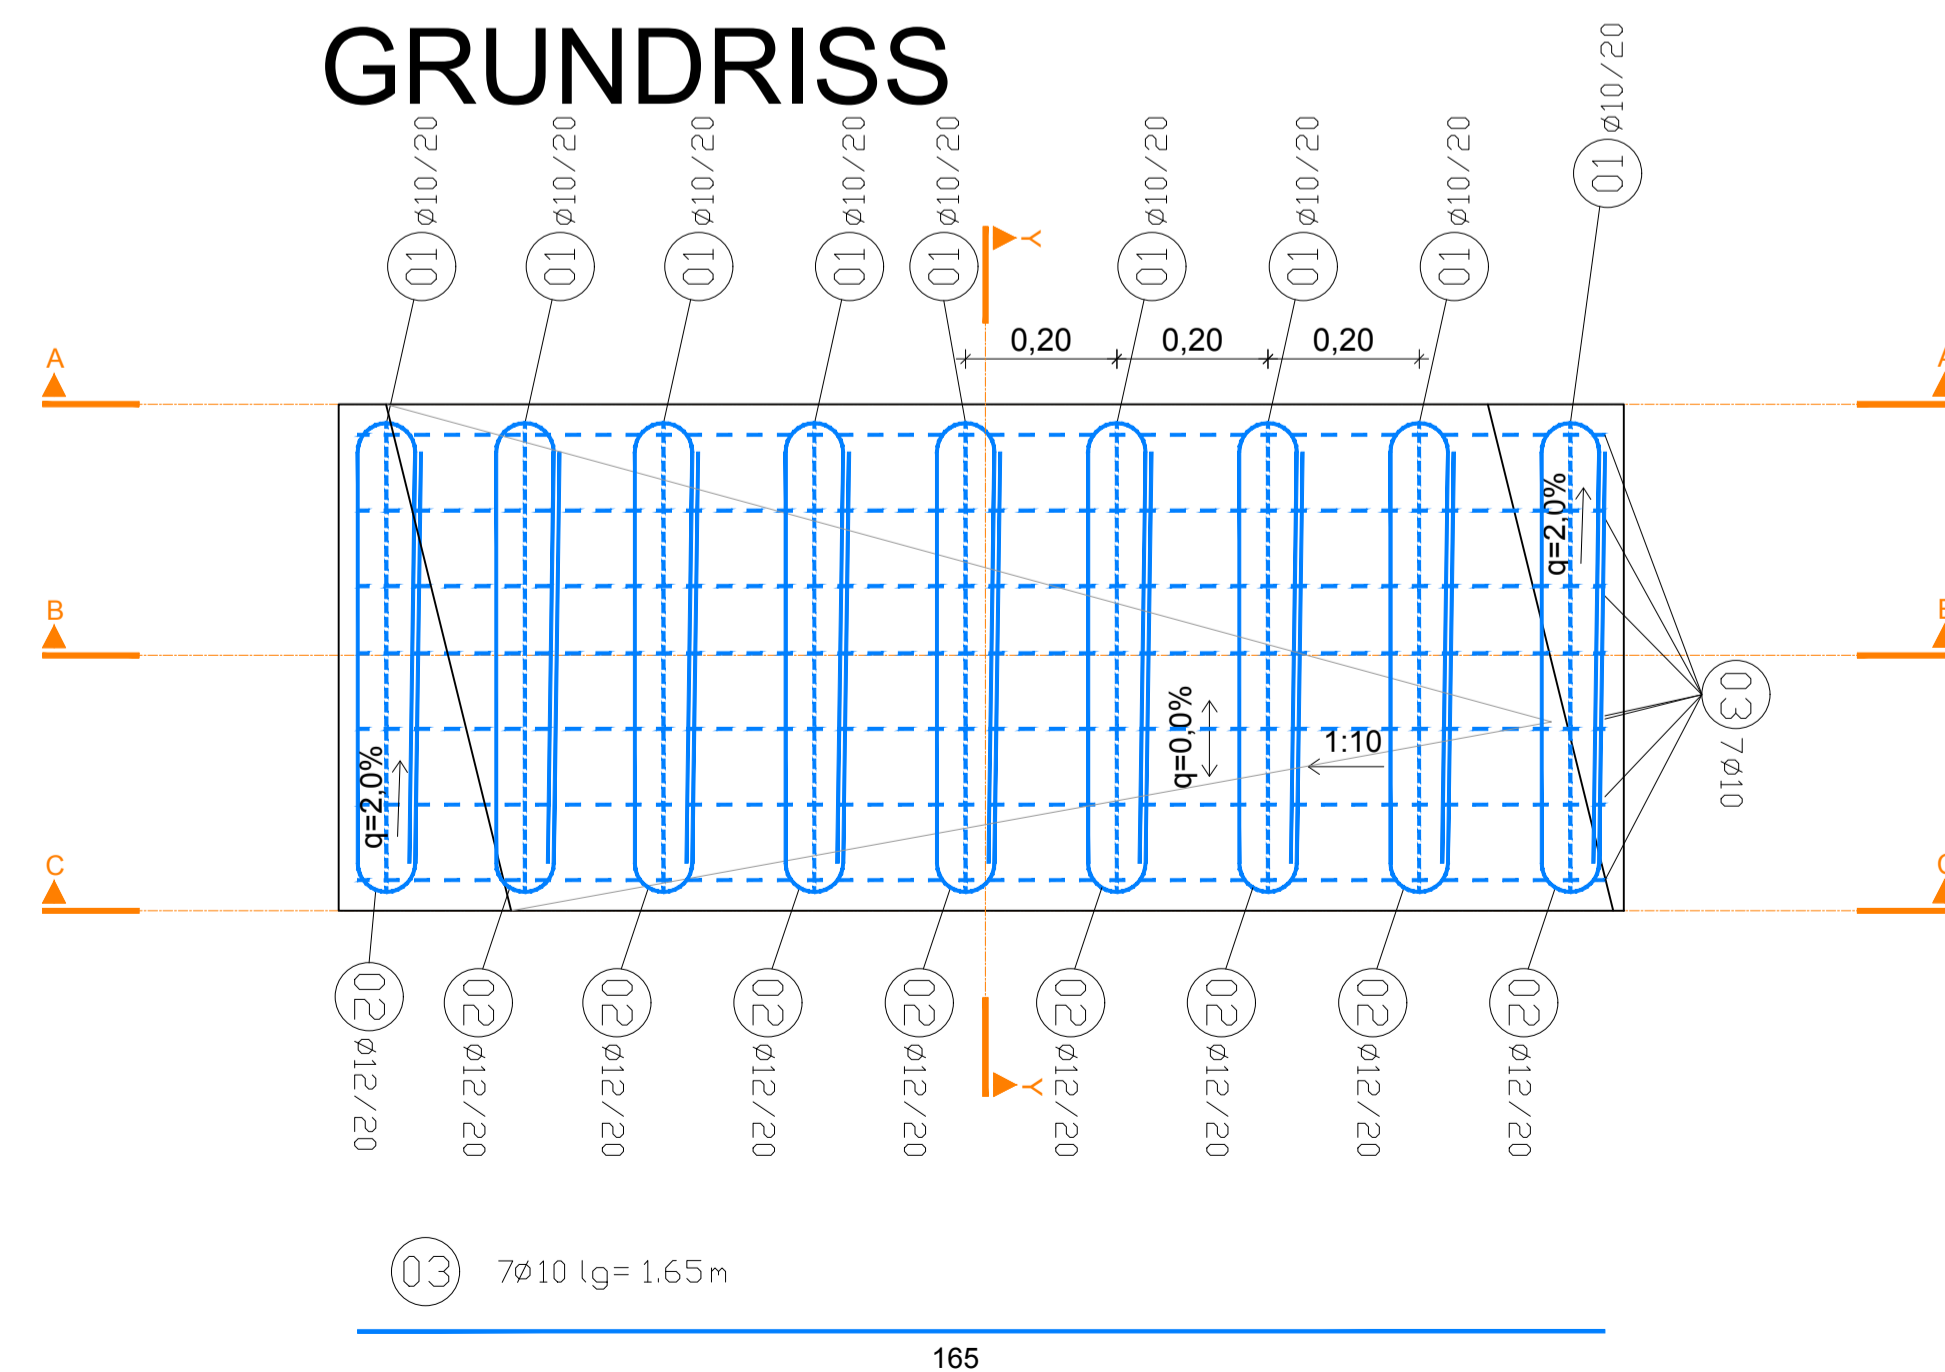

ABSENKUNG ERHÖHTER SEITENSTREIFEN BEI  
PANNENBUCHT WESTSEITE  
ÜBERGANG PROFIL PB ZUM PROFIL RQ-TUNNEL  
(NORDULM)


BETONGÜTE: C30/37/B5/GK16  
BETONDECKUNG: 2,5cm  
STAHLGÜTE: BST 550B

2x ausführen

### Stabstahlliste

Positionsnummer	Stück	Durchmesser	Länge	kg/m	kg
01	9	10	1.08	0.617	6.00
02	9	12	2.02	0.888	16.15
03	7	10	1.65	0.617	7.13
je Element Gesamtstahlmenge[kg]					29.28

### SCHNITT Y-Y

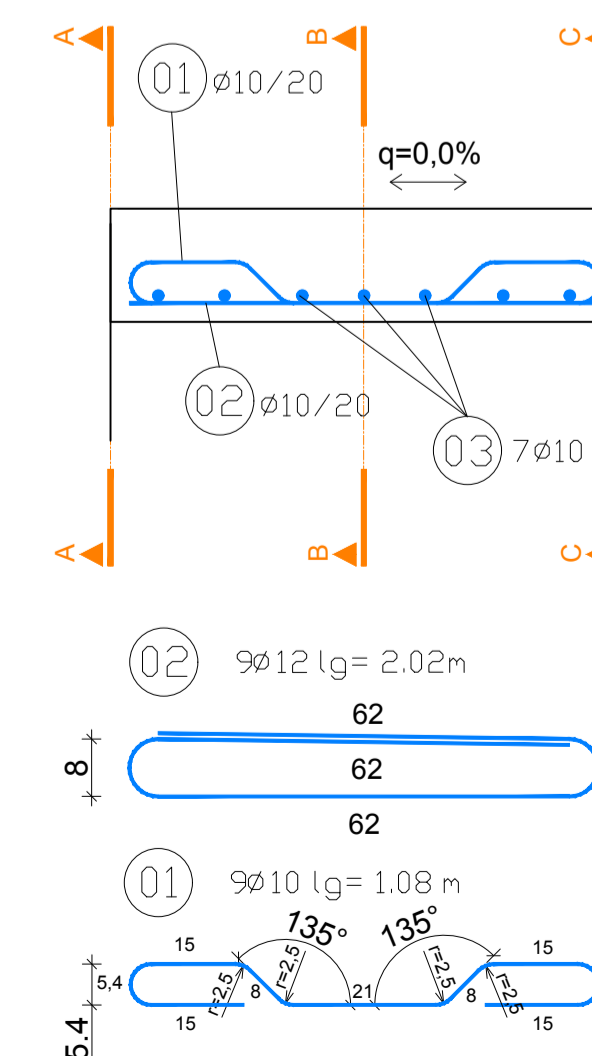

Abweichung vom Bausoll		Abweichung stellt eine Mindestkostenforderung dar (ist auszuführen)
1.	Rev. xx Beschreibung	<input type="checkbox"/> JA <input type="checkbox"/> NEIN
2.		<input type="checkbox"/> JA <input type="checkbox"/> NEIN
3.		<input type="checkbox"/> JA <input type="checkbox"/> NEIN
4.		<input type="checkbox"/> JA <input type="checkbox"/> NEIN
5.		<input type="checkbox"/> JA <input type="checkbox"/> NEIN



Zugehörige Pläne:  
6505  
6506  
7171

ASFINAG BAU MANAGEMENT GMBH im Namen der **ASFINAG**

**S 16 Arlberg Schnellstraße**  
ASt Zams - ASt Landeck West  
km 00,000 - 05,536

**SICHERHEITSAUSBAU PERJENTUNNEL**  
**AUSFÜHRUNG**  
**PERJENTUNNEL 1.RÖHRE**

LEITUNGSKANAL ABTÄNNUNG  
RAMPENELEMENTE VON BETON  
BEWEHRUNG  
RAMPENELEMENT TYP 1b

ÄNDERUNG	C	
	B	
	A	
TECHNISCHE PLANUNG	LEITUNG	
<input checked="" type="checkbox"/> FREIGEGEREN <input type="checkbox"/> NICHT FREIGEGEREN <input type="checkbox"/> FREIGEGEREN MIT ANMERKUNGEN	<input checked="" type="checkbox"/> FREIGEGEREN <input type="checkbox"/> NICHT FREIGEGEREN <input type="checkbox"/> FREIGEGEREN MIT ANMERKUNGEN	<input checked="" type="checkbox"/> FREIGEGEREN <input type="checkbox"/> NICHT FREIGEGEREN <input type="checkbox"/> FREIGEGEREN MIT ANMERKUNGEN
DATUM: 05.03.2019	DATUM: 04.03.2019	DATUM: 25.02.2019
<p>IGT KMP</p> <p>ASFINAG BAU MANAGEMENT GMBH</p> <p>BERNARD INGENIEUR</p> <p>loidel</p>		
GEZEICHNET: 05.03.2019	PLANNUMMER: ASFINAG: 3010037/17176-00-00/416/PJTR/B1	PLANNUMMER / REVISION / VERSION: 7176-00-00
GEPRÜFT: 05.03.2019	MASSSTAB: 1:10	
FLÄCHE: 0,594m x 1,000m = 0,594m²		