


PHASE 1: Bauphase der 2. Tunnelröhre PJTL
Vortrieb des Querschlag inkl. Fluchtschleuse_Vortrieb
Anbindung des Querschlages an die 1. Röhre während Nachtsperre

(Nicht Teil dieses Bauauftrages - Darstellung nur informativ)




Verkehrsfreigabe der 2. Röhre PJTL


(Nicht Teil dieses Bauauftrages - Darstellung nur informativ)

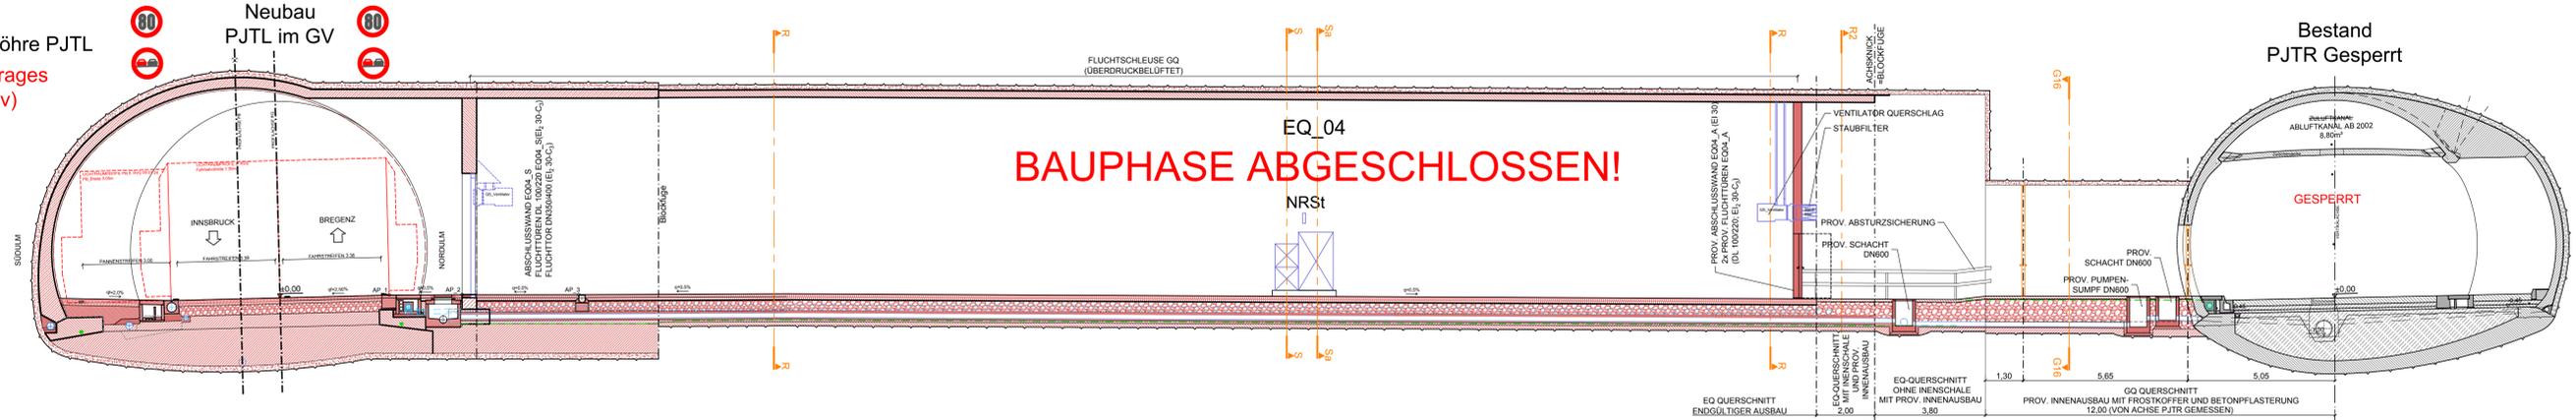

PHASE 2: Generalsanierung der 2. Tunnelröhre PJTR und Neuausbruch der Pannenbuchten

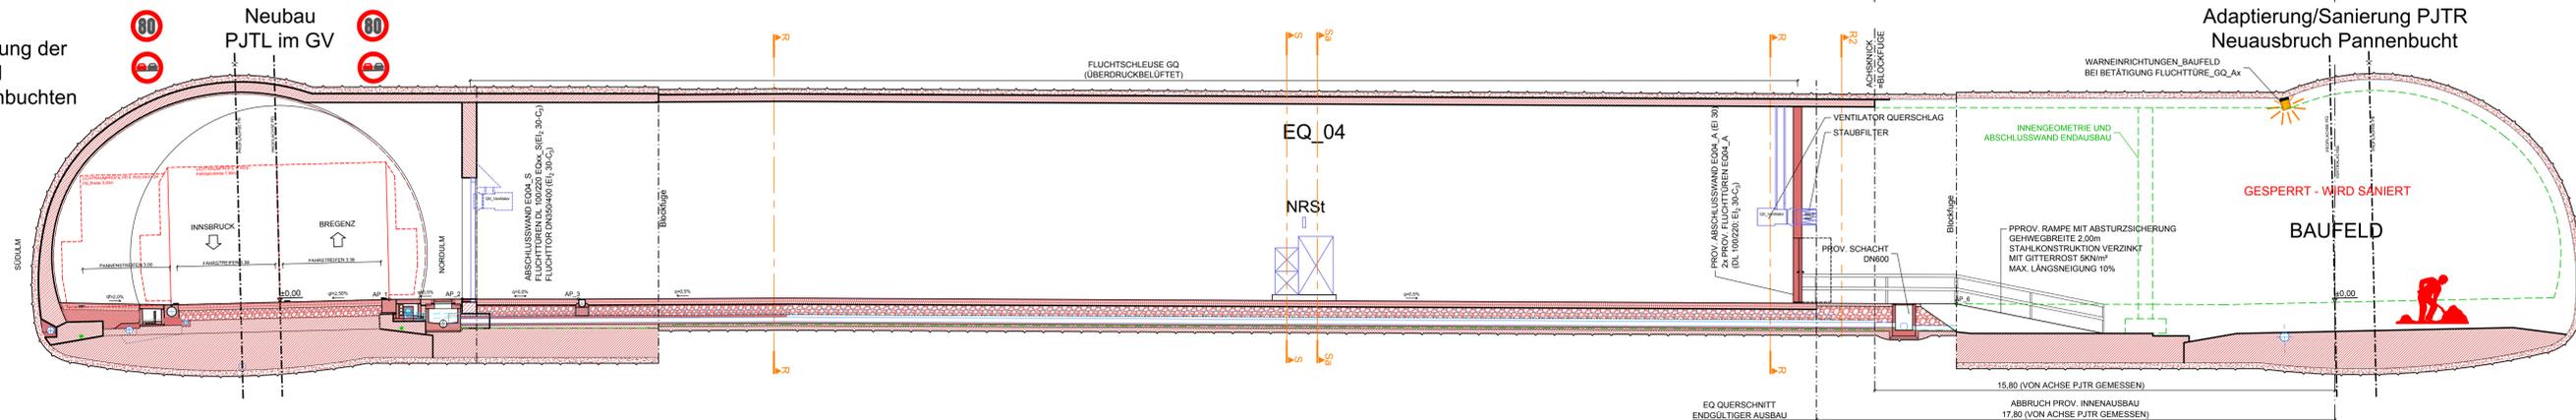

Verkehrsfreigabe Richtungsverkehr

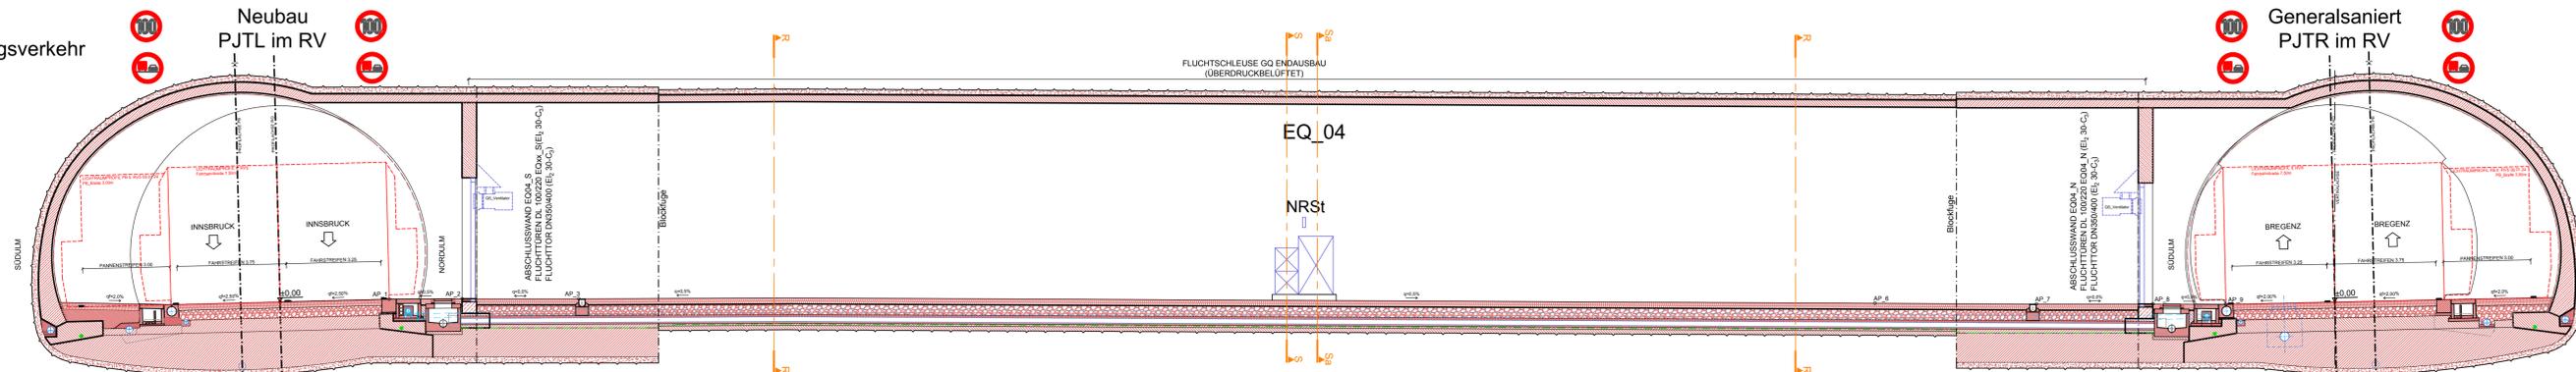

- Legende**
- Bestand
 - Neubau
 - Abbruch
 - Erdwässerung
 - Erdungsanlagen
 - E. und M. Einbauten
 - Lichtraumprofil
 - Geometrie Endzustand Richtungsverkehr

Abbrucharbeiten: Bei den Betonfestigkeitsangaben des Bestandes ist keine Nachhärtung berücksichtigt.

Anordnung gem. Plannummer	Abweichung vom Bausoll		Abweichung stellt eine Minderkostenforderung dar (zu bestätigen)
	1. Rev.	2. Rev.	
30100371/6070-00-00	xx		<input type="checkbox"/> JA <input type="checkbox"/> NEIN
30100371/6070-00-00			<input type="checkbox"/> JA <input type="checkbox"/> NEIN
			<input type="checkbox"/> JA <input type="checkbox"/> NEIN
			<input type="checkbox"/> JA <input type="checkbox"/> NEIN
			<input type="checkbox"/> JA <input type="checkbox"/> NEIN



Zugehörige Pläne:
6328 _Pannenbucht PB_01, RQ, Grundriss, Bestand + Abbruch und Sanierung
6337 _Anbindung PB-EQ, Schnitt D1-D1
6338 _Anbindung PB_1-EQ04, Detailgrundriss, Schnitt J1-J1

ASFINAG BAU MANAGEMENT GMBH im Namen der **ASIFINAG**

S 16 Arlberg Schnellstraße
ASt Zams - ASt Landeck West
km 00,000 - 05,536

SICHERHEITSAUSBAU PERJENTUNNEL
AUSFÜHRUNG
PERJENTUNNEL 1.RÖHRE PJTR

PJTL+PJTR
EQ_04 UND FLUCHTSCHLEUSE
WÄHREND BAUPHASEN

ÄNDERUNG	C	B	PROJEKTLEITUNG	ASFINAG BAU MANAGEMENT GMBH
TECHNISCHE PLANUNG	A		PROJEKTLEITUNG	ASFINAG BAU MANAGEMENT GMBH
<input checked="" type="checkbox"/> FREIGEZEIGEN <input type="checkbox"/> NICHT FREIGEZEIGEN <input type="checkbox"/> FREIGEZEIGEN MIT ANMERKUNGEN DATUM: 14.12.2018	<input checked="" type="checkbox"/> FREIGEZEIGEN <input type="checkbox"/> NICHT FREIGEZEIGEN <input type="checkbox"/> FREIGEZEIGEN MIT ANMERKUNGEN DATUM: 11.12.2018	<input checked="" type="checkbox"/> FREIGEZEIGEN <input type="checkbox"/> NICHT FREIGEZEIGEN <input type="checkbox"/> FREIGEZEIGEN MIT ANMERKUNGEN DATUM: 11.12.2018	<input checked="" type="checkbox"/> FREIGEZEIGEN <input type="checkbox"/> NICHT FREIGEZEIGEN <input type="checkbox"/> FREIGEZEIGEN MIT ANMERKUNGEN DATUM: 11.12.2018	<input checked="" type="checkbox"/> FREIGEZEIGEN <input type="checkbox"/> NICHT FREIGEZEIGEN <input type="checkbox"/> FREIGEZEIGEN MIT ANMERKUNGEN DATUM: 03.12.2018
IGT KMP PLANNUMMER ASFINAG: 30100371/6070-00-00-416-PJTR/BI	MASSSTAB: 1:50	PLANNUMMER / REVISION / VERSION: 6070-00-00		

MUSTERPLAN

P:\B\T\P\046120_Ausführungphase\03_Plane\01_Abschlussplan\PJTR_EC+GG_Grundriss+Längsschnitt_Bauphasen_Rev.00.dwg