



PJTR ANBINDUNG GQ KSR-SCHACHT M 1:25


SCHNITT A-A

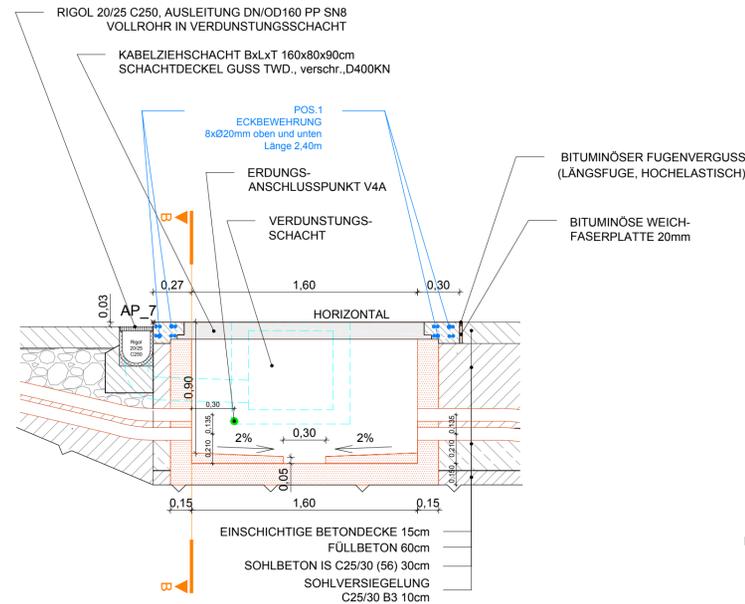

SCHNITT B-B

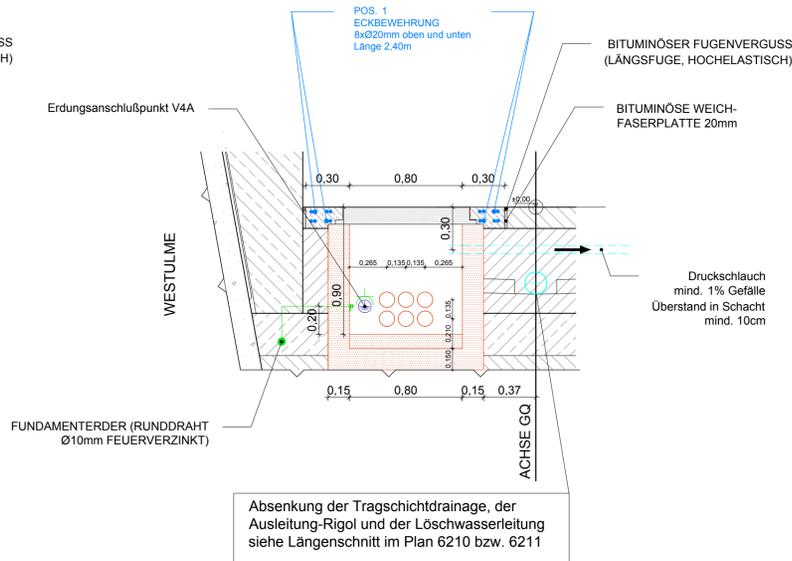

GRUNDRISS

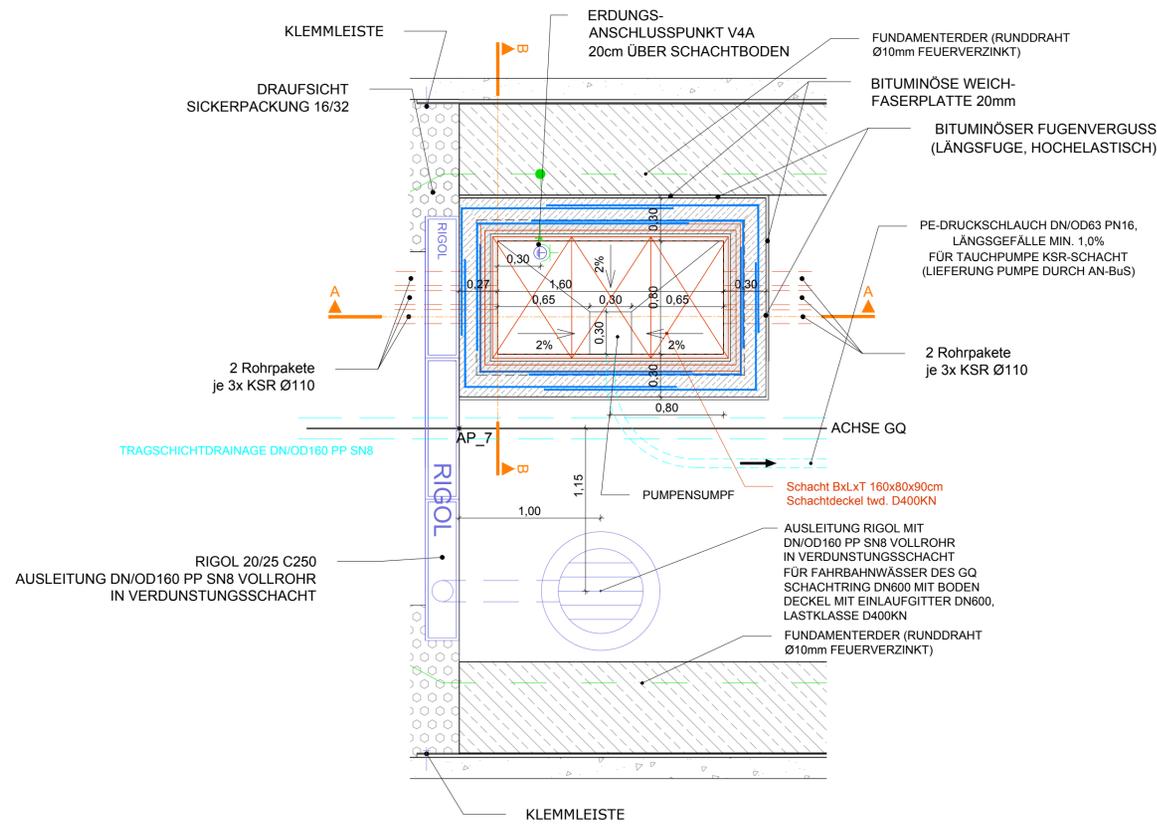

BST 550		STABSTAHLLISTE			
Positionsnummer	Stück	Durchmesser	Länge	kg/m	kg
01	16	20	2.40	2.47	94.85
Gesamtstahlmenge für einen Schacht [kg]					94.85

Betongüte: C25/30/B3
 Betondeckung: 4,5cm zur Fahrbahnoberfläche, sonst 2,5cm



Legende


- Bestand
- Abbruch
- SANIERUNG
- Entwässerung Bestand
- Entwässerung SANIERUNG
- Löschwasser
- Lichtraumprofil
- Einbauten BuS, nicht Teil dieses Auftrags, Darstellung informativ.

Abkürzungsverzeichnis:
 ASN ...Abstellnische
 BG ...Betriebsgebäude
 LÖWA ...Löschwasserleitung
 OBW ...Offene Bauweise
 THE ...Tunnelhauptentwässerung
 * ...Höhen mit dieser Markierung beziehen sich auf den jeweiligen Fahrbandrand

Anmerkungen:
 Die dargestellten Maße im Bestand wurden aus den Bestandsplänen entnommen - es sind die Naturmaße zu nehmen. Bei den Betonfestigkeitsangaben gem. Bestandsplan ist keine Nachhärtung berücksichtigt.

Mit der gegenständlichen Anordnung gem. Plannummer	Abweichung vom Bausoll		Abweichung stellt eine Minderkostenforderung dar (st auszufüllen)
	1. Rev. xx	2. Beschreibung	
30100371/6260-01-00 (0-416/PJTR/BI) wird vom Bausoll			<input type="checkbox"/> JA <input type="checkbox"/> NEIN
<input checked="" type="checkbox"/> NICHT abgewichen			<input type="checkbox"/> JA <input type="checkbox"/> NEIN
<input type="checkbox"/> abgewichen			<input type="checkbox"/> JA <input type="checkbox"/> NEIN
Die Freigabe einer wesentlichen Abweichung vom Bausoll kann nur in einer Partnerschaftsitzung erfolgen.			<input type="checkbox"/> JA <input type="checkbox"/> NEIN
			<input type="checkbox"/> JA <input type="checkbox"/> NEIN

Unterschrift Planer: _____ Unterschrift OBA: _____

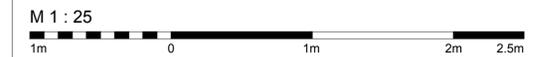

Zugehörige Pläne:
 6210 6227
 6211 6200
 6221
 6223
 6224
 6225
 6226

ASFINAG BAU MANAGEMENT GMBH im Namen der **ASFINAG**

PROJEKT
S 16 Arlberg Schnellstraße
ASt Zams - ASt Landeck West
 km 00,000 - 05,536

SICHERHEITSAUSBAU PERJENTUNNEL
AUSFÜHRUNG PERJENTUNNEL 1.RÖHRE PJTR

INHALT / PLANTITEL
PJTR ANBINDUNG GQ
KSR-SCHACHT

09.05.2019	01	Schachttiefe im Grundriss angepasst	LEITUNG
GEZEICHNET: SAH 11.03.2019		Plannummer ASFINAG: 30100371/6260-01-00/0-416/PJTR/BI	
GEPROBT: LdB 11.03.2019		MASSSTAB: 1:25	
FLÄCHE: 0,594m x 0,841m = 0,50m²		PLANNUMMER / REVISION / VERSION: 6260-01-00	