



# NRN/EN in PANNENBUCHT\_NEUBAU

M 1:50


## Schnitt F1-F1

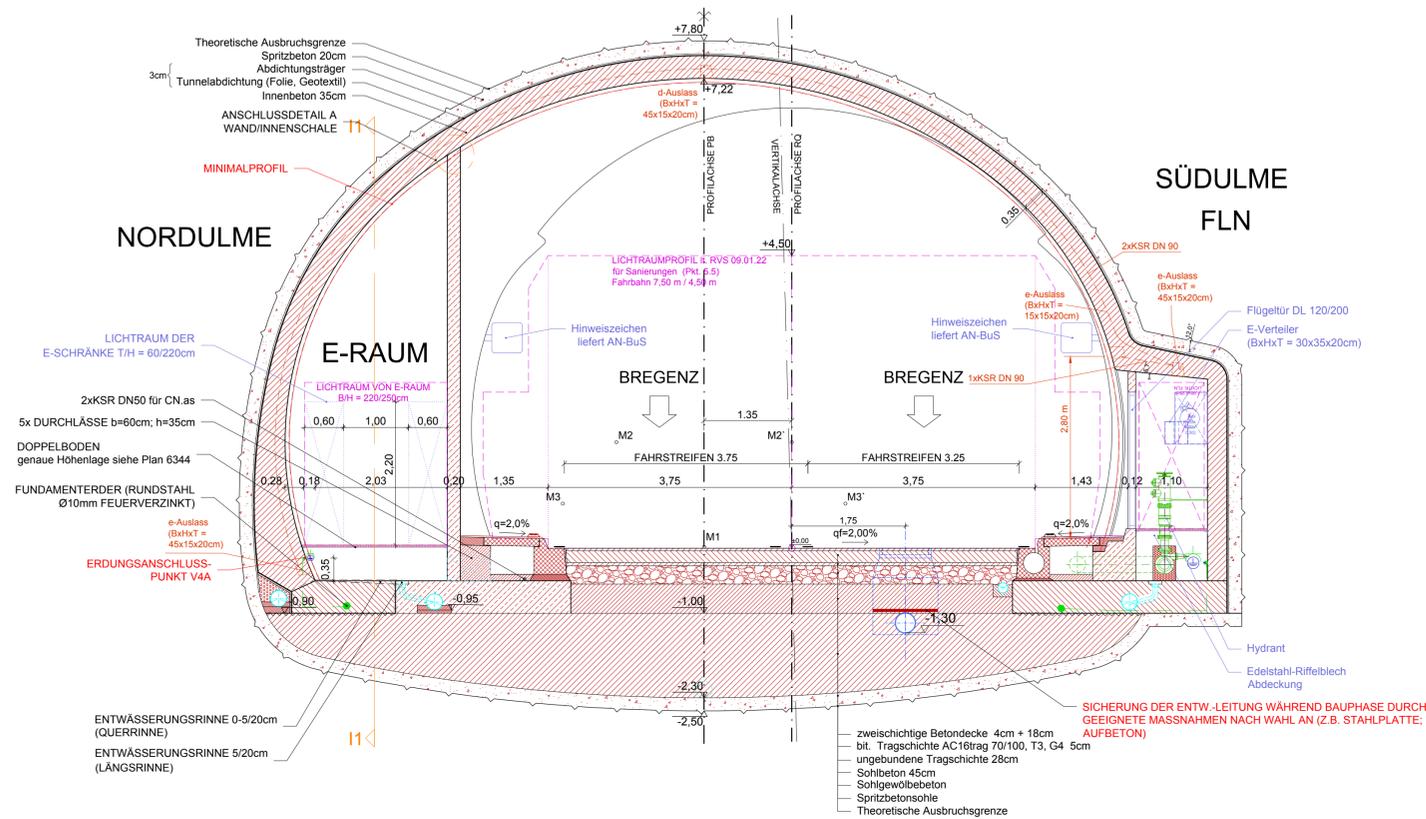

## Schnitt I1-I1

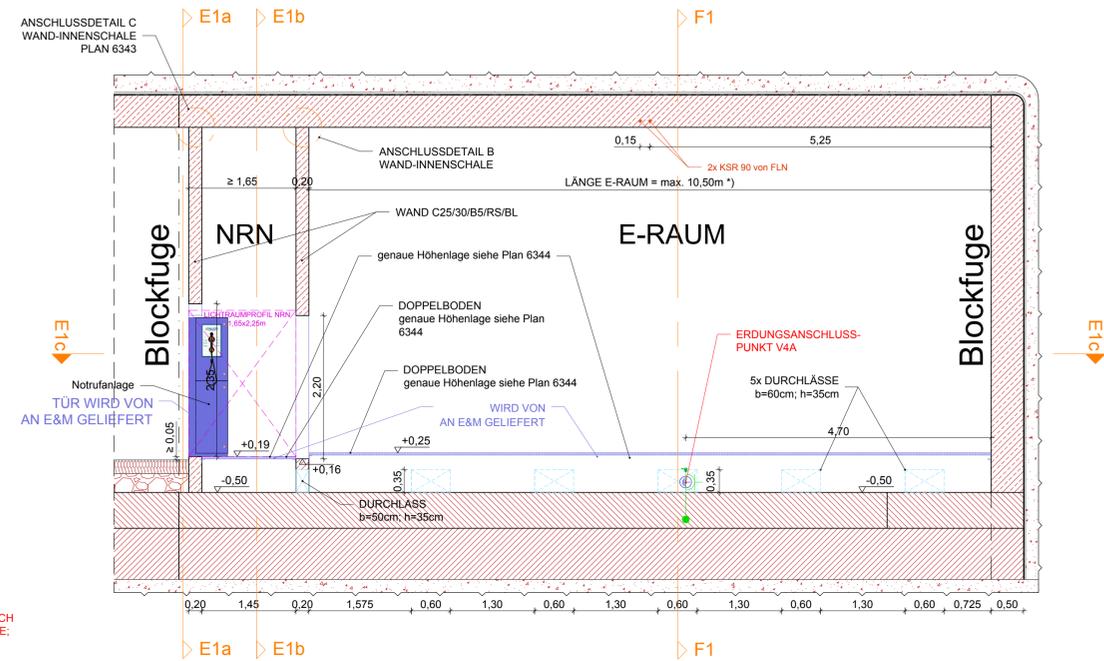

## Grundriss E1c-E1c

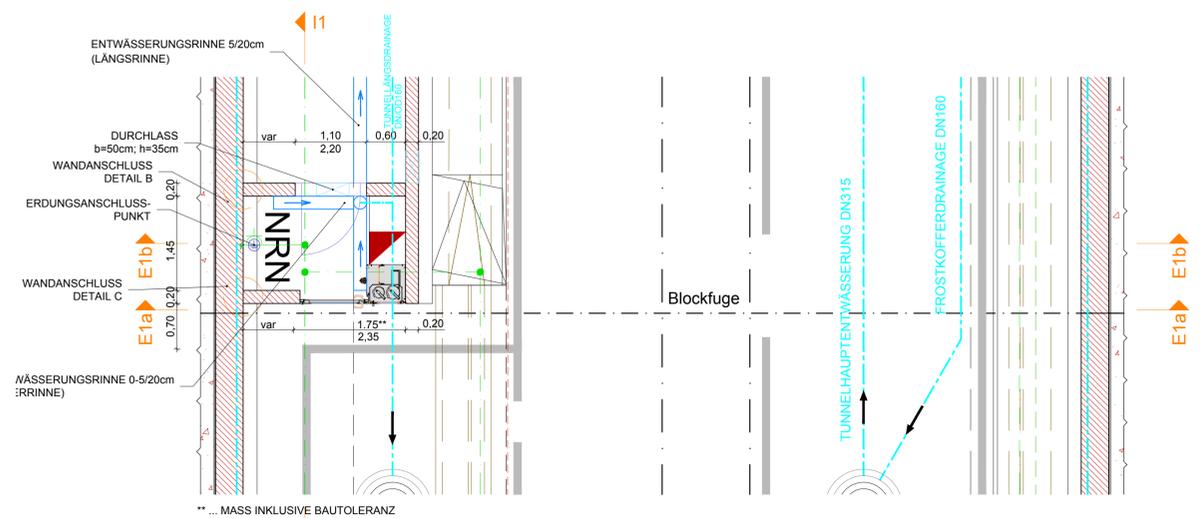

### Legende

- Bestand
- Abbruch
- Neubau
- Entwässerung Bestand
- Entwässerung Neubau
- Löschwasser
- Lichtraumprofil
- Einbauten BuS Bestand Abbruch durch AN-BuS
- Einbauten BuS, nicht Teil dieses Auftrags, Darstellung informativ.
- Nachträglicher Tunnelausbruch

Abkürzungsverzeichnis:  
 ASN ...Abstellnische  
 BG ...Betriebsgebäude  
 LÖWA ...Löschwasserleitung  
 OBW ...Offene Bauweise  
 THE ...Tunnelhauptentwässerung  
 \* ...Höhen mit dieser Markierung beziehen sich auf den jeweiligen Fahrbahnrand

Anmerkungen:  
 Die dargestellten Maße im Bestand wurden aus den Bestandsplänen entnommen - es sind die Naturmaße zu nehmen. Bei den Betonfestigkeitsangaben gem. Bestandsplan ist keine Nachhärtung berücksichtigt.

Zugehörige Pläne:  
 6343 6332 6500 6370  
 6344 6333 6503  
 6328 7115 6504  
 6329



ASFINAG BAU MANAGEMENT GMBH  
 im Namen der **ASFINAG**

**S 16 Arlberg Schnellstraße**  
 ASt Zams - ASt Landeck West  
 km 00,000 - 05,536

**SICHERHEITSAUSBAU PERJENTUNNEL**  
**AUSFÜHRUNG**  
**PERJENTUNNEL 1.RÖHRE**

PJTR NR. EN  
 NRN/EN in PANNENBUCHT\_NEUBAU

C			
28.07.2019	01	Anpassung Rohbauteile EN-Tunnelbauwerk, um die Höhe des Doppelbodens	
TECHNISCHE PLANUNG		LEITUNG	
<input checked="" type="checkbox"/> FREIGEZEIGEN <input type="checkbox"/> NICHT FREIGEZEIGEN <input type="checkbox"/> FREIGEZEIGEN MIT ANMERKUNGEN		<input checked="" type="checkbox"/> FREIGEZEIGEN <input type="checkbox"/> NICHT FREIGEZEIGEN <input type="checkbox"/> FREIGEZEIGEN MIT ANMERKUNGEN	
DATUM: 25.01.2019		DATUM: 17.01.2019	
IGT BERNARD INGENIEUR		ASFINAG BAU MANAGEMENT GMBH Woidl PROJEKTLEITER Dr. Lothar Richard	
<input checked="" type="checkbox"/> FREIGEZEIGEN <input type="checkbox"/> NICHT FREIGEZEIGEN <input type="checkbox"/> FREIGEZEIGEN MIT ANMERKUNGEN		<input checked="" type="checkbox"/> FREIGEZEIGEN <input type="checkbox"/> NICHT FREIGEZEIGEN <input type="checkbox"/> FREIGEZEIGEN MIT ANMERKUNGEN	
DATUM: 17.01.2019		DATUM: 17.01.2019	
GEFÜHRT: DATUM: 25.01.2019		MASSSTAB: 1:50 PLANNUMMER / REVISION / VERSION: 6341-01-00	
FLÄCHE: 0,594m x 1,000m = 0,594m²			

Abweichung vom Bausoll		Abweichung stellt eine Minderkostenforderung dar (ist auszulisten)
1.	Rev. xx Beschreibung	<input type="checkbox"/> JA <input type="checkbox"/> NEIN
2.		<input type="checkbox"/> JA <input type="checkbox"/> NEIN
3.		<input type="checkbox"/> JA <input type="checkbox"/> NEIN
4.		<input type="checkbox"/> JA <input type="checkbox"/> NEIN
5.		<input type="checkbox"/> JA <input type="checkbox"/> NEIN