



PJTR ANBINDUNG EQ04 KSR-SCHACHT IN EQ04 M 1:20

SCHNITT B-B

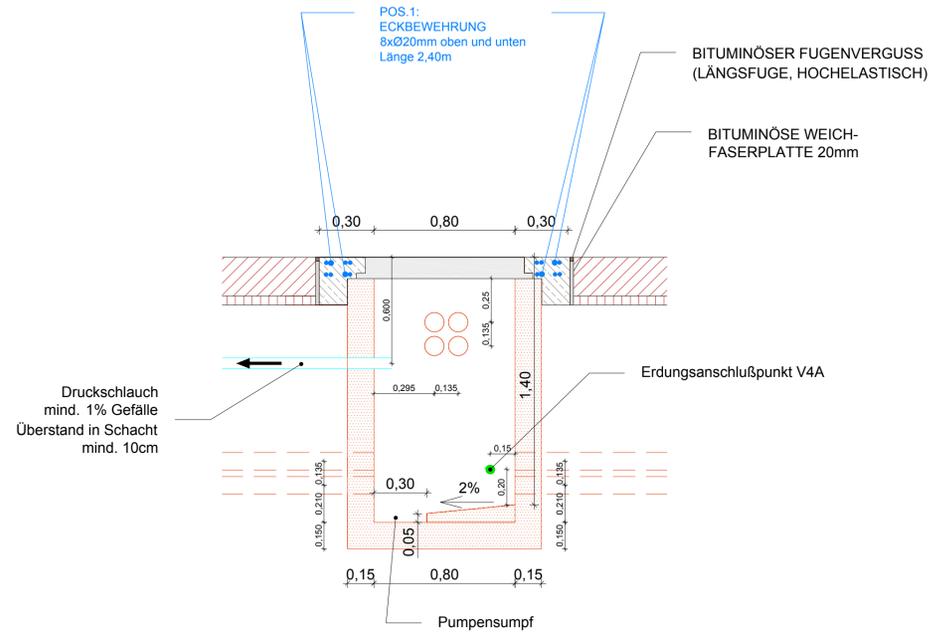

GRUNDRISS

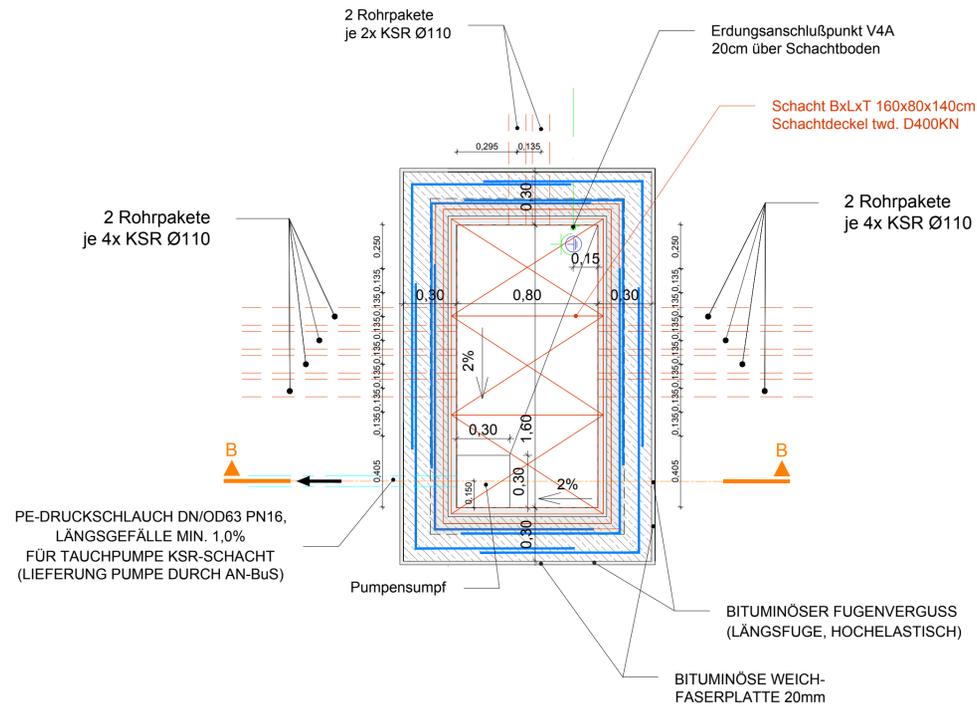

BST 550 STABSTAHLLISTE					
Positionsnummer	Stück	Durchmesser	Länge	kg/m	kg
01	16	20	2.40	2.47	94.85
Gesamtstahlmenge für einen Schacht [kg]					94.85


Betongüte: C25/30/B3
 Betondeckung: 4,5cm zur Fahrbahnoberfläche, sonst 2,5cm
 STAHLMENGE FÜR 1 SCHACHT!

01 16 Ø 20 lg= 2.40 m


90

PJTR ANBINDUNG EQ04 KSR-SCHACHT IN PANNENBUCHT M 1:20

SCHNITT B-B

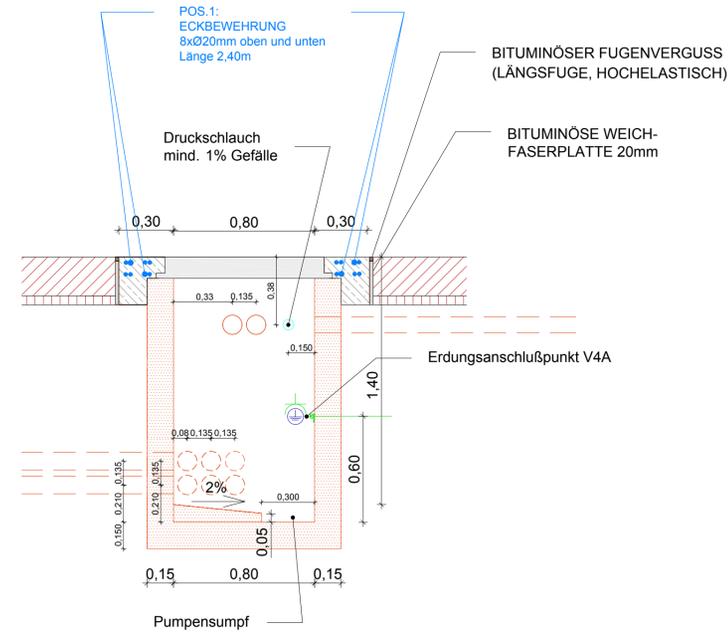

GRUNDRISS

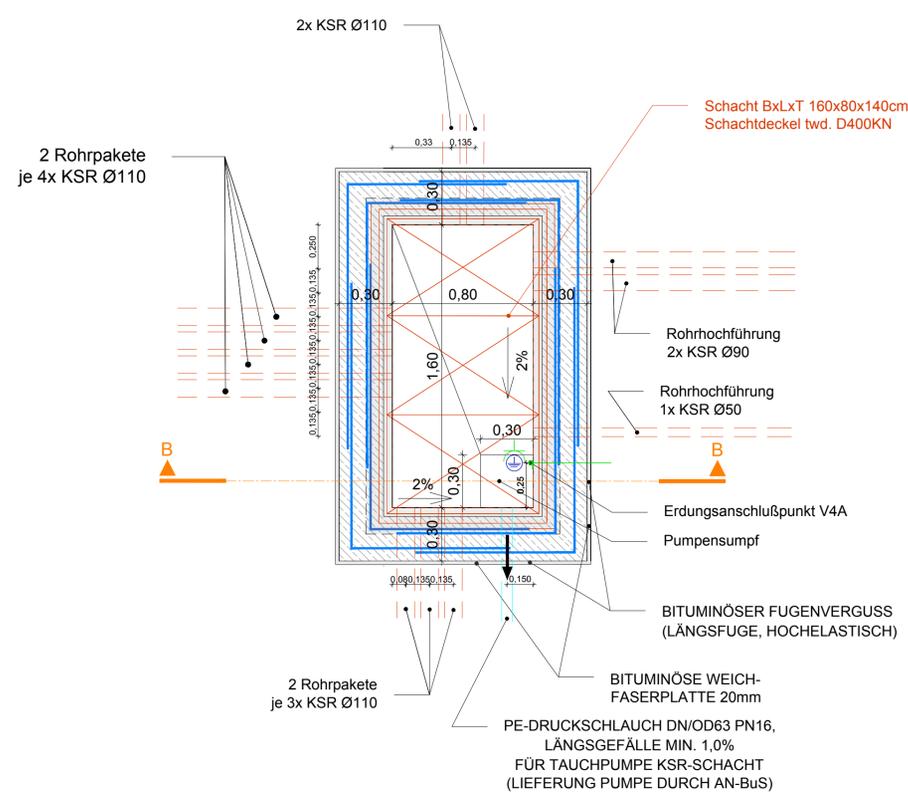

Legende

- Bestand
- Abbruch
- SANIERUNG
- Entwässerung Bestand
- Entwässerung SANIERUNG
- Löschwasser
- Lichtraumprofil
- Einbauten BuS, nicht Teil dieses Auftrags, Darstellung informativ.

Abkürzungsverzeichnis:
 ASN ...Abstellnische
 BG ...Betriebsgebäude
 LÖWA ...Löschwasserleitung
 OBW ...Offene Bauweise
 THE ...Tunnelhauptentwässerung
 * ...Höhen mit dieser Markierung beziehen sich auf den jeweiligen Fahrbandrand

Anmerkungen:
 Die dargestellten Maße im Bestand wurden aus den Bestandsplänen entnommen - es sind die Naturmaße zu nehmen. Bei den Betonfestigkeitsangaben gem. Bestandsplan ist keine Nachhärtung berücksichtigt.

Mit der gegenständlichen Anordnung gem. Plannummer	Abweichung vom Bausoll		Abweichung stellt eine Minderkostenforderung dar (st auszufüllen)
	1. Rev. xx	2. Rev. xx	
30100371/6390-00-00 (0-416/PJTR/BI) wird vom Bausoll abgewichen	<input type="checkbox"/>	<input type="checkbox"/>	<input type="checkbox"/> JA <input type="checkbox"/> NEIN
Die Freigabe einer wesentlichen Abweichung vom Bausoll kann nur in einer Partnerschaftssitzung erfolgen.	<input type="checkbox"/>	<input type="checkbox"/>	<input type="checkbox"/> JA <input type="checkbox"/> NEIN



Zugehörige Pläne:
 6337
 6338

ASFINAG BAU MANAGEMENT GMBH
 im Namen der **ASFINAG**

PROJEKT
S 16 Arlberg Schnellstraße
ASt Zams - ASt Landeck West
km 00,000 - 05,536

SICHERHEITSAUSBAU PERJENTUNNEL
AUSFÜHRUNG
PERJENTUNNEL 1.RÖHRE PJTR

INHALT / PLANTITEL
PJTR ANBINDUNG EQ 04
KSR-SCHACHT

ÄNDERUNG	C	B	A
TECHNISCHE PLANUNG			
FREIGEGEREN <input type="checkbox"/> FREIGEGEREN MIT ANMERKUNGEN <input type="checkbox"/> NICHT FREIGEGEREN <input type="checkbox"/> FREIGEGEREN MIT ANMERKUNGEN <input type="checkbox"/> NICHT FREIGEGEREN <input type="checkbox"/> FREIGEGEREN MIT ANMERKUNGEN <input type="checkbox"/> NICHT FREIGEGEREN <input type="checkbox"/>		FREIGEGEREN <input type="checkbox"/> FREIGEGEREN MIT ANMERKUNGEN <input type="checkbox"/> NICHT FREIGEGEREN <input type="checkbox"/> FREIGEGEREN MIT ANMERKUNGEN <input type="checkbox"/> NICHT FREIGEGEREN <input type="checkbox"/>	
DATUM: 11.03.2019	PROJEKTLEITUNG		DATUM: 06.03.2019
OBA:		AUSFÜHRENDE FIRMA:	
GEZEICHNET:		PLANNUMMER ASFINAG: 30100371/6390-00-00-0-416/PJTR/BI	
DATUM: 11.03.2019		MASSSTAB: 1:20	
FLÄCHE: 0,594m x 0,841m = 0,50m²		PLANNUMMER / REVISION / VERSION: 6390-00-00	