


GRUNDRISS DETAIL VERZIEHUNG SCHLITZRINNE OSTPORTAL NORDULM

M 1:20

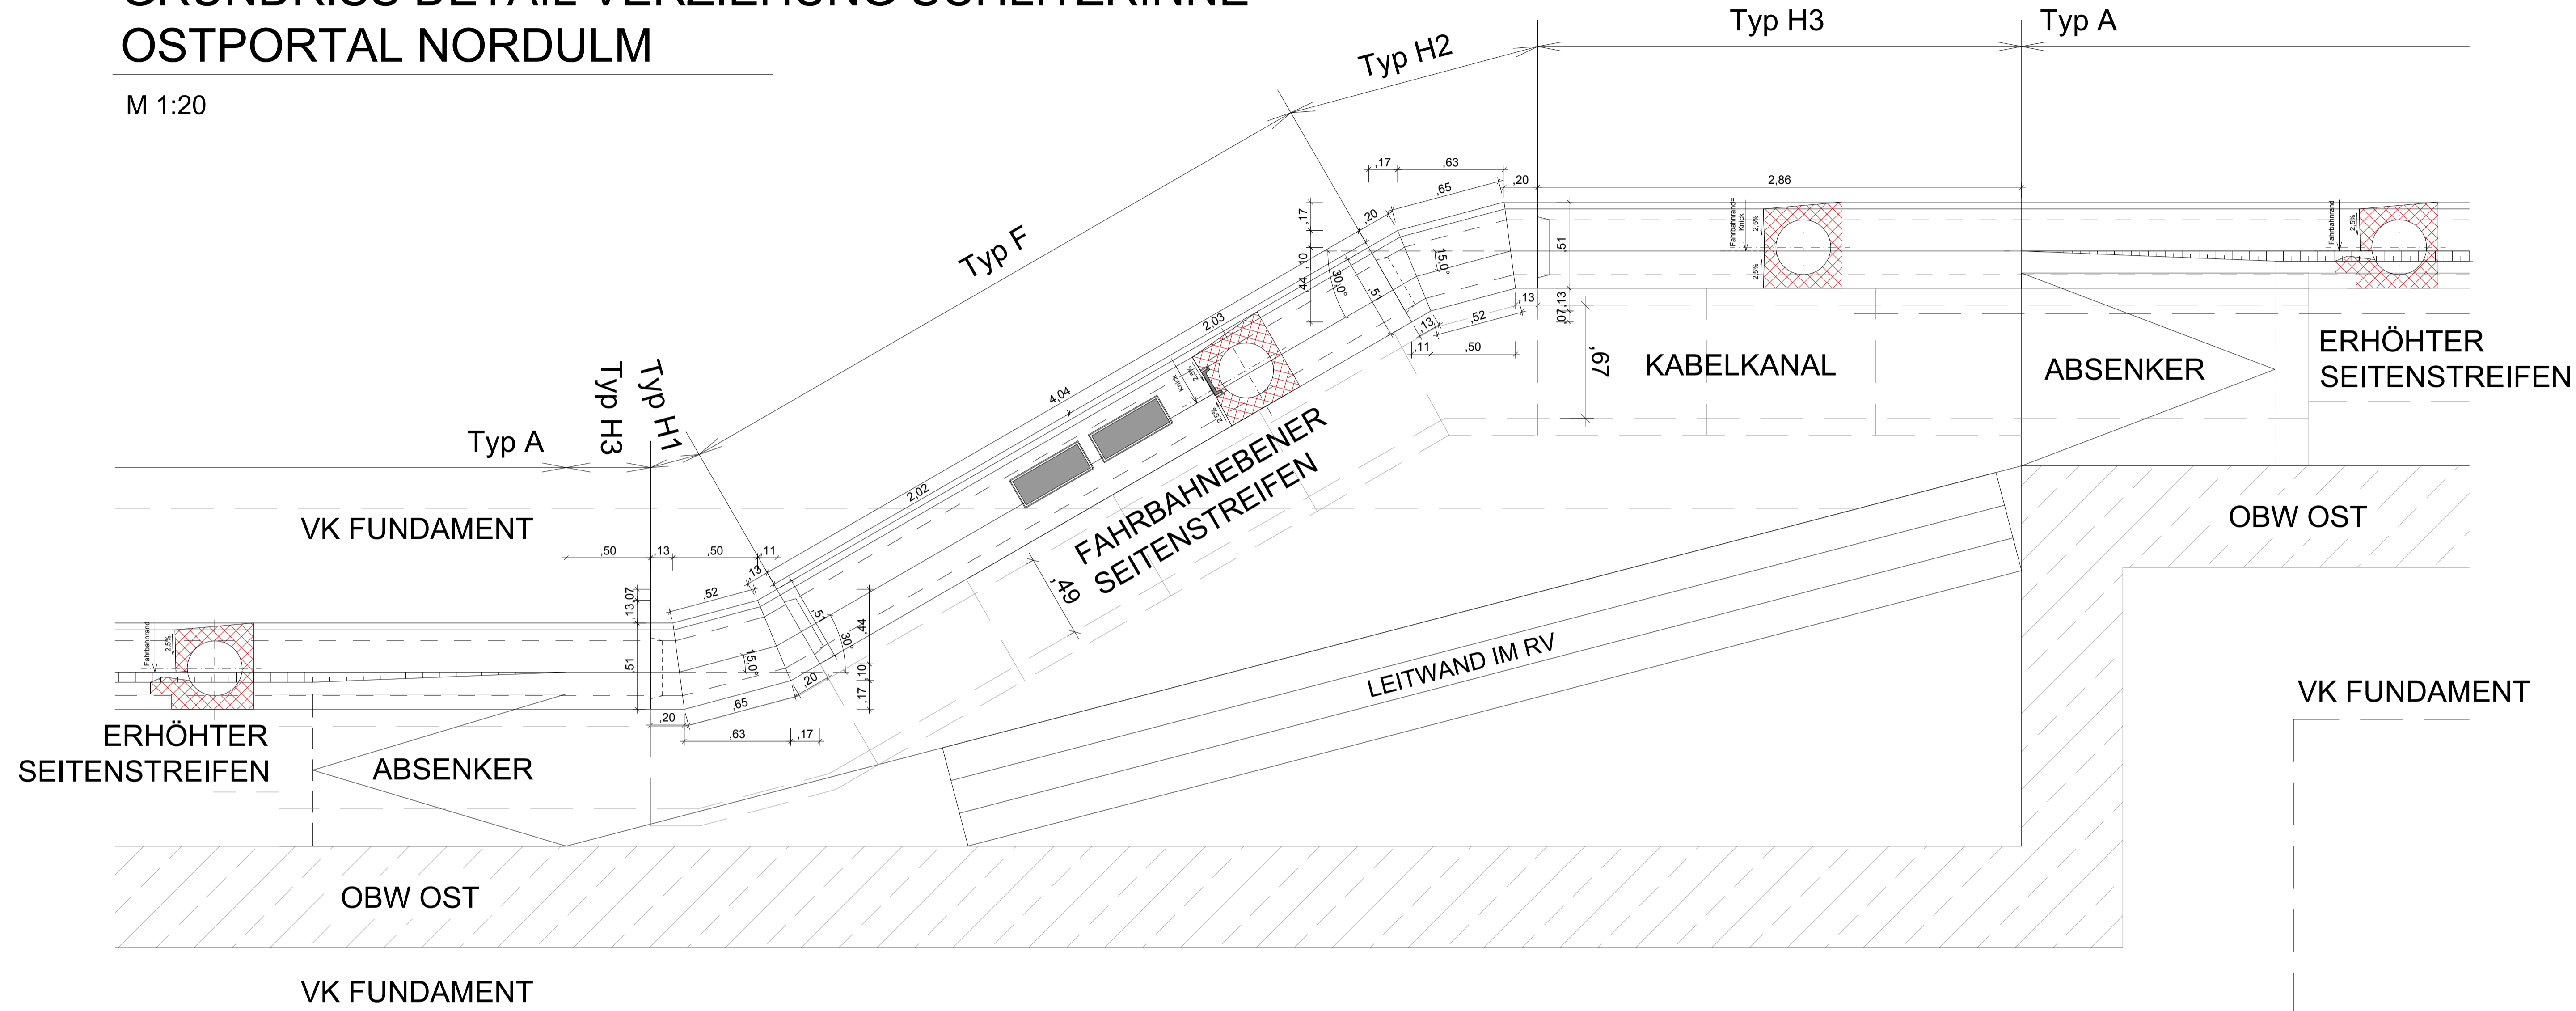

BEZÜGLICH DER LÄNGEN DER
SCHLITZRINNENSONDERELEMENTE VORORT
NATURMASS NEHMEN!

BETONGÜTE SCHLITZRINNEN:
C30/37/(56)/B7/FaB/FS2/BZ4,5/GK16/C₃A-frei

GRUNDLAGE ASFINAG
PLANUNGSHANDBUCH
TUNNEL VERSION 6
VOM 20.01.2017



- Zugehörige Pläne:
- 6170 ...Detail erhöhter Seitenstreifen
 - 6180 ...RQ Betonsanierung Gewölbquerschnitt, SN0 und SN2
 - 6030 ...Schemaplan Fahrbahnentwässerung
 - 6031 ...Schemaplan Ausstellung Schlitzrinnen und Tauchschächte
 - 6032 ...Tauchschachtdetaile
 - 6033 ...Schlitzrinnen Typ A, B, C, D, E, F, G, H
 - 6034 ...Schlitzrinne Typ I
 - 6376 ...Absenkdetalle erhöhter Seitenstreifen OBW Ost /Galerie Ost Nordulm Grundriss
 - 6377 ...Absenkdetalle erhöhter Seitenstreifen OBW Ost /Galerie Ost Nordulm Schnitte A, B, C, J
 - 6378 ...Absenkdetalle erhöhter Seitenstreifen OBW Ost /Galerie Ost Nordulm Schnitte X, Y, Z, J

Mit der gegenständlichen Anordnung gem. Plannummer 30100371/6035-00-00 (0-416/PJTR/BI) wird vom Bausoll <input type="checkbox"/> abgewichen <input checked="" type="checkbox"/> NICHT abgewichen	Abweichung vom Bausoll (Abweichungen sind stichwortartig aufzulisten und im Plan direkt zu markieren)		Abweichung stellt eine Minderkostenforderung dar (ist auszufüllen) <input type="checkbox"/> JA <input type="checkbox"/> NEIN
	Rev. Beschreibung		
Die Freigabe einer wesentlichen Abweichung vom Bausoll kann nur in einer Partnerschaftsitzung erfolgen.	1.		<input type="checkbox"/> JA <input type="checkbox"/> NEIN
	2.		<input type="checkbox"/> JA <input type="checkbox"/> NEIN
	3.		<input type="checkbox"/> JA <input type="checkbox"/> NEIN
	4.		<input type="checkbox"/> JA <input type="checkbox"/> NEIN
	5.		<input type="checkbox"/> JA <input type="checkbox"/> NEIN

ASFINAG BAU MANAGEMENT GMBH
im Namen der

ASFINAG

PROJEKT
**S 16 Arlberg Schnellstraße
ASt Zams - ASt Landeck West
km 00,000 - 05,536**

**SICHERHEITSAUSBAU PERJENTUNNEL
AUSFÜHRUNG
PERJENTUNNEL 1.RÖHRE PJTR**

INHALT / PLANTITEL
**SCHLITZRINNE VERZIEHUNG
OSTPORTAL NORDULM**

TECHNISCHE PLANUNG	PROJEKTLEITUNG
<input checked="" type="checkbox"/> FREIGEGEREN <input type="checkbox"/> NICHT FREIGEGEREN <input type="checkbox"/> FREIGEGEREN MIT ANMERKUNGEN DATUM: 28.01.2019	<input checked="" type="checkbox"/> FREIGEGEREN <input type="checkbox"/> NICHT FREIGEGEREN <input type="checkbox"/> FREIGEGEREN MIT ANMERKUNGEN DATUM: 25.01.2019
OBA: IGT <input checked="" type="checkbox"/> FREIGEGEREN <input type="checkbox"/> NICHT FREIGEGEREN <input type="checkbox"/> FREIGEGEREN MIT ANMERKUNGEN DATUM: 25.01.2019	PRÜFER: KMP <input checked="" type="checkbox"/> FREIGEGEREN <input type="checkbox"/> NICHT FREIGEGEREN <input type="checkbox"/> FREIGEGEREN MIT ANMERKUNGEN DATUM: __.__.201__
AUSFÜHRENDE FIRMA:	AUSFÜHRENDE FIRMA:
GEZEICHNET: DATUM: 28.01.2019	PLANNUMMER ASFINAG: 30100371/6035-00-00/0-416/PJTR/BI
GEPRÜFT: DATUM: 28.01.2019	MASSSTAB: 1:20 PLANNUMMER / REVISION / VERSION: 6035-00-00
FLÄCHE: 0,594m x 1,000m = 0,594m²	