


# PB3 BESTAND

## SCHNITT

### M 1:100

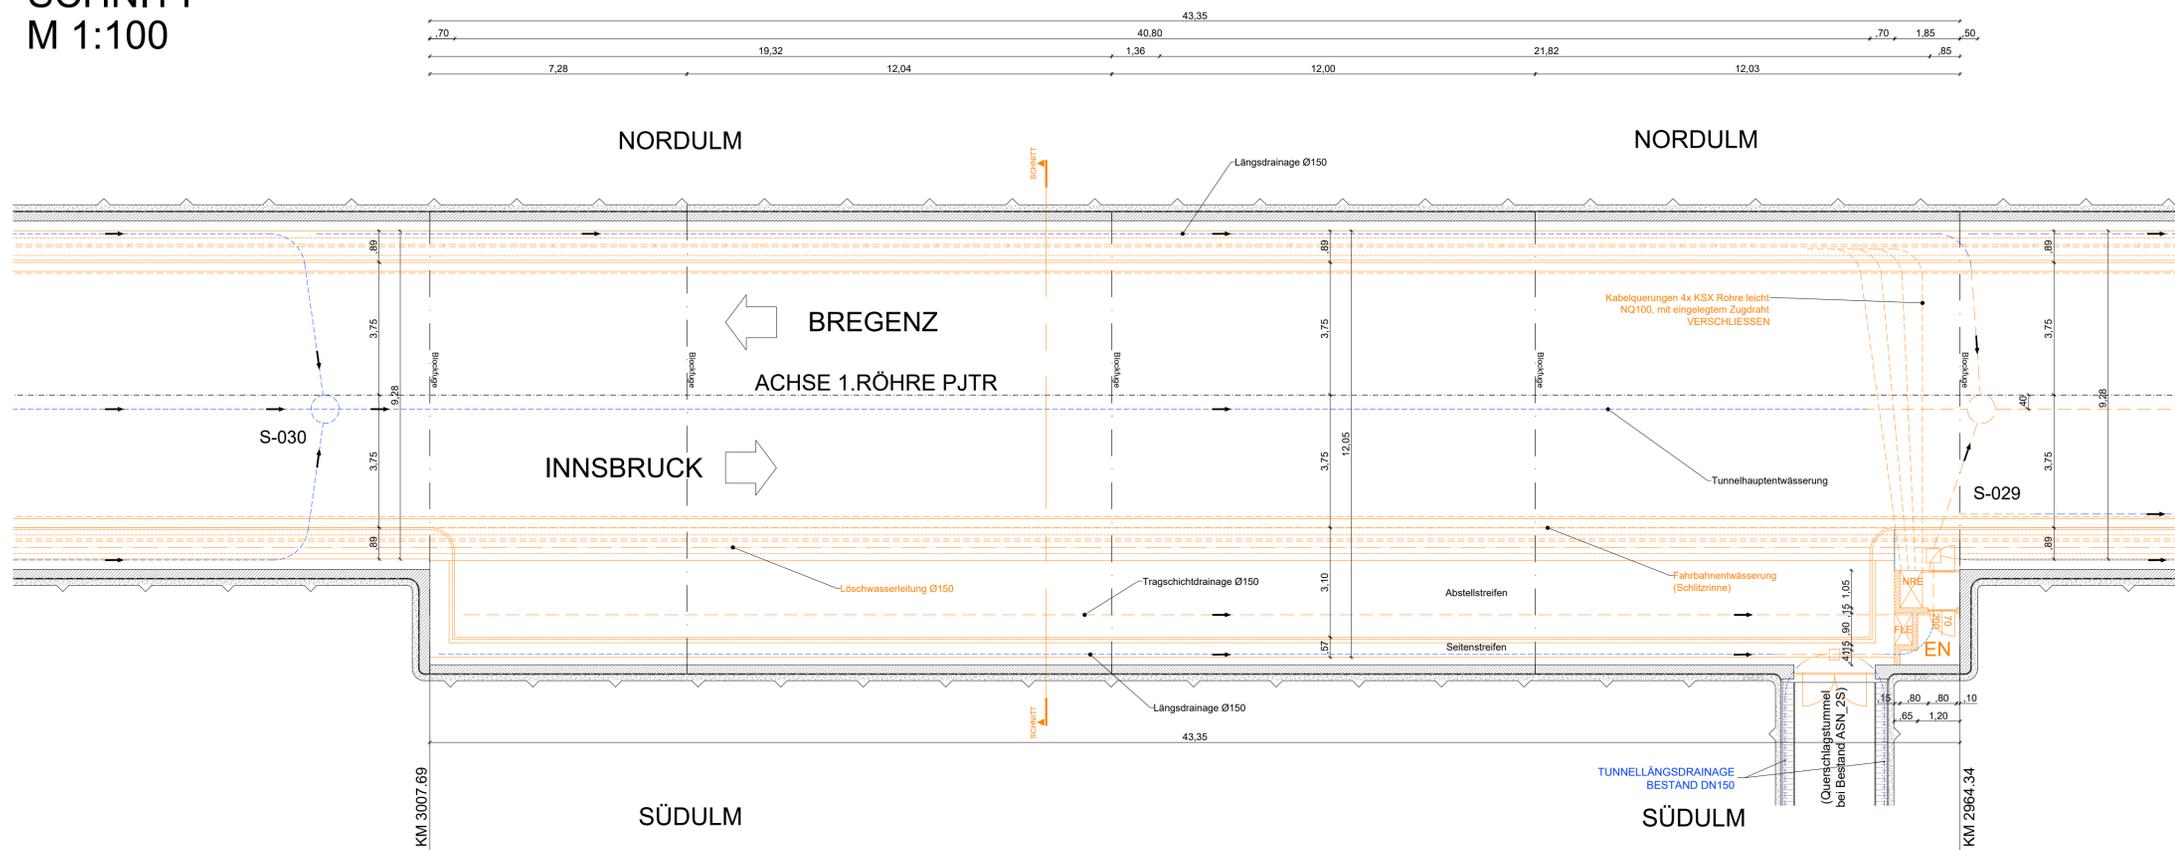

## Legende

- Bestand
- Abbruch
- Neubau
- Entwässerung Bestand
- Entwässerung Neubau
- Löschwasser
- Lichttraumprofil
- Einbauten BuS Bestand Abbruch durch AN-BuS
- Einbauten BuS, nicht Teil dieses Auftrags, Darstellung informativ.

### Abkürzungsverzeichnis:

- ASN ...Abstellnische
- BG ...Betriebsgebäude
- LÖWA ...Löschwasserleitung
- OBW ...Offene Bauweise
- THE ...Tunnelhauptentwässerung
- \* ...Höhen mit dieser Markierung beziehen sich auf den jeweiligen Fahrbahnrand

### Anmerkungen:

Die dargestellten Maße im Bestand wurden aus den Bestandsplänen entnommen - es sind die Naturmaße zu nehmen. Bei den Betonfestigkeitsangaben gem. Bestandsplan ist keine Nachhärtung berücksichtigt.

Die Querschnitte wurden gemäß folgender Bestandspläne erstellt:

- PJ-B-205 Abstellnische RRFB Regelprofil-Abstellstreifen Südum
- PJ-B-2601 Ankerbalken Abstellnischen Schalplan
- PJ-B-2602 Ankerbalken Abstellnischen Bewehrungsplan

M 1 : 100



M 1 : 10




Zugehörige Pläne:

- 6190-6191 ...Entwässerungsschächte Regeldetaile
- 6305 ...Pannenbucht PB\_03, RQ, Schnitte, Bestand + Abbruch und Sanierung
- 6309 ...Pannenbucht PB\_03+PB\_04, Türdetail
- 7250 ...Bewehrungsplan Wand PB\_03 Verschluss

# PB3 VERSCHLOSSEN

## SCHNITT

### M 1:100

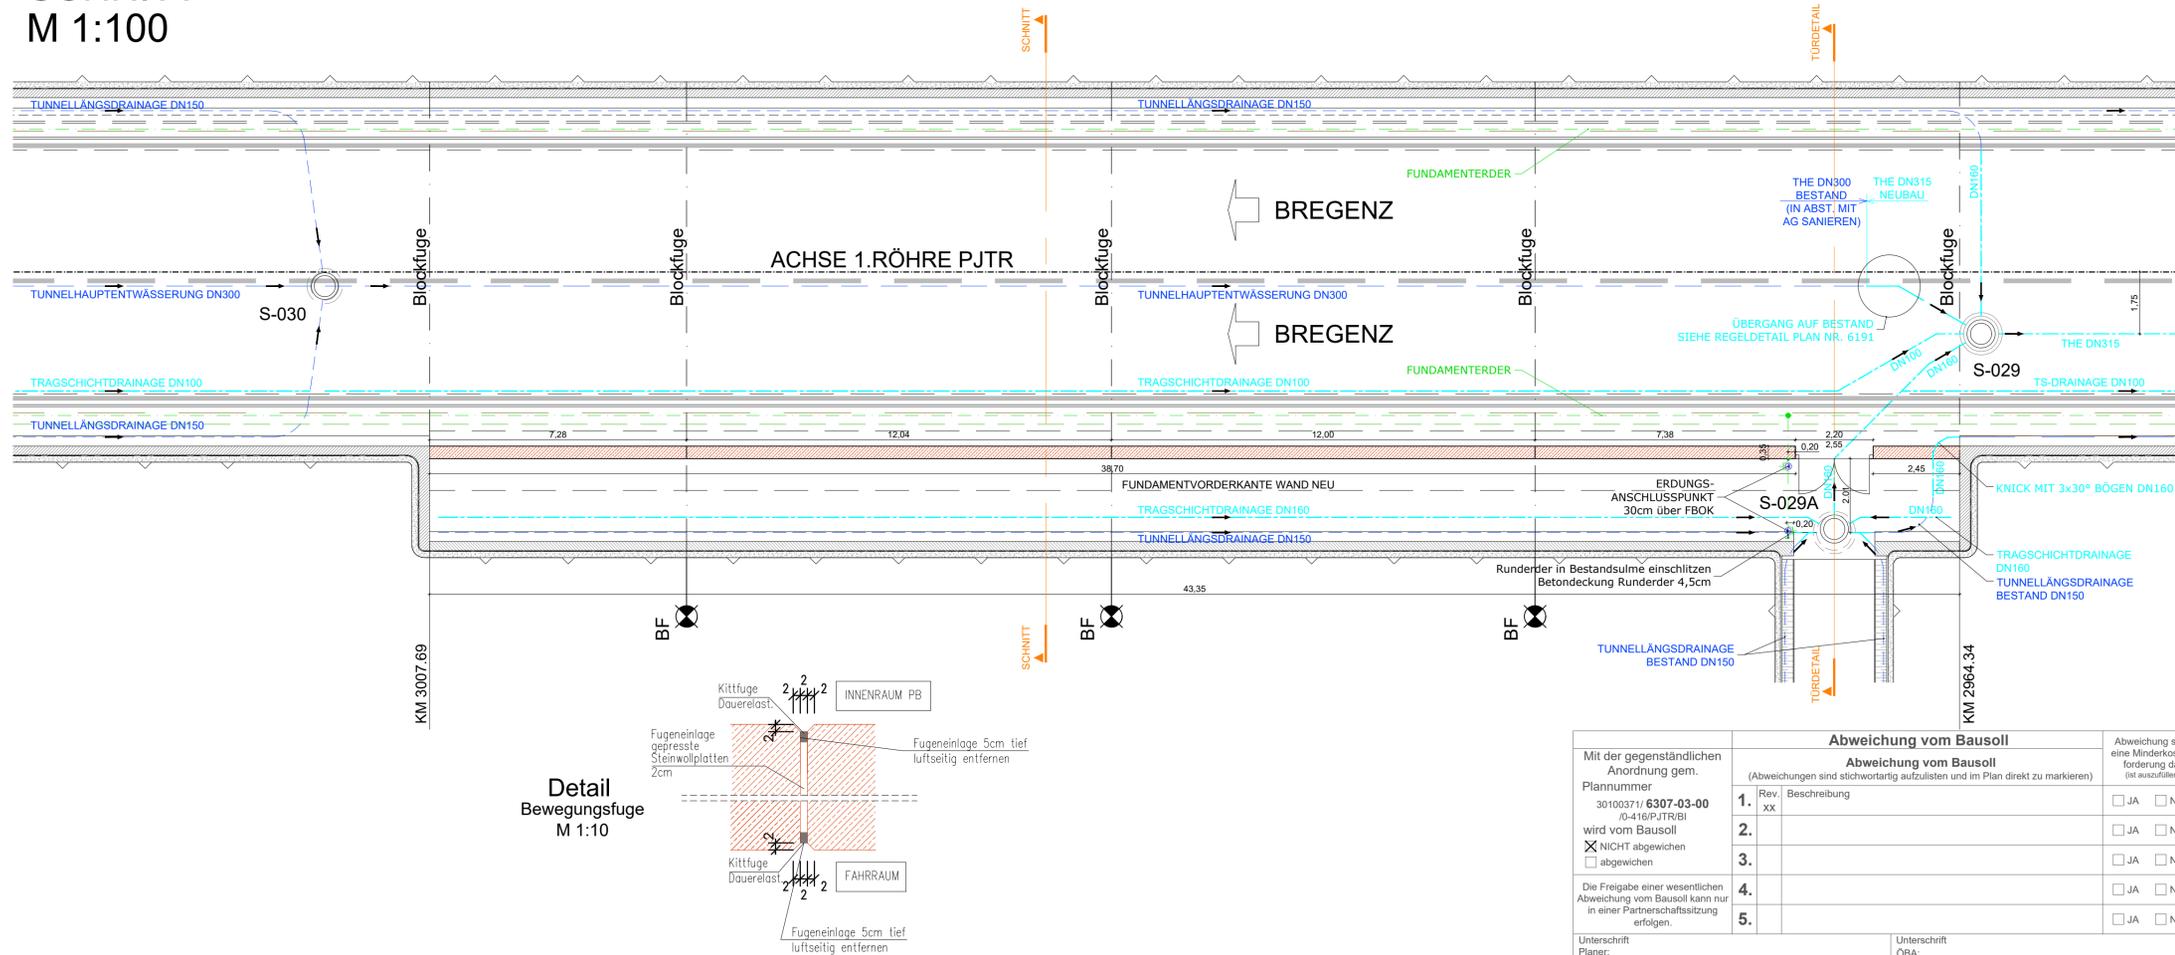

ASFINAG BAU MANAGEMENT GMBH  
im Namen der



**S 16 Arlberg Schnellstraße**  
ASt Zams - ASt Landeck West  
km 00,000 - 05,536

**SICHERHEITSAUSBAU PERJENTUNNEL**  
**AUSFÜHRUNG**  
**PERJENTUNNEL 1.RÖHRE PJTR**

INHALT / PLANITITEL

**PJTR PANNENBUCHT BESTAND - VERSCHLOSSEN**  
**PB3**  
**GRUNDRISS**

07.10.2019	03	Fugendetail ergänzt
25.01.2019	02	Erdungsanschluß Tür ergänzt
18.01.2019	01	Rohlichte Zugangstür PB verschlossen, Entwässerung an Blockplan angepasst

TECHNISCHE PLANUNG

**BERNARD INGENIEUR** | ASFINAG BAU MANAGEMENT GMBH  
A-1030 WIEN, WOODCENTRALSTRASSE 19

**widl**  
PROJEKTLEITER  
DI Lothar Richard

DATUM: 14.12.2018 | DATUM: 11.12.2018

OBA: **IGT** | PRÜFER: **KMP** | AUSFÜHRENDE FIRMA: **BJ**

GEZEICHNET: **H&A** | PLANNUMMER ASFINAG: 30100371/6307-03-00/0-416/PJTR/B1  
DATUM: 12.12.2018

GEPROBT: **LaB** | MASSSTAB: 1:100  
DATUM: 14.12.2018 | 1:10

FLÄCHE: 0,594m x 0,841m = 0,50m² | PLANNUMMER / REVISION / VERSION: 6307-03-00

Abweichung vom Bausoll		
Abweichung vom Bausoll		
(Abweichungen sind stichwortartig aufzulisten und im Plan direkt zu markieren)		
1.	Rev. xx	Beschreibung
2.		
3.		
4.		
5.		

Unterschrift: **OBA**

C:\DE\BAND1\P\BIA\T\PO1046120\_Ausführungsphase03\_Plane01\_Arbeitsplan\PJTR\_PB\_Verschlossen\_Rev04.dwg