


# ANBINDUNG PB-EQ

## SCHNITT D-D

M 1:50

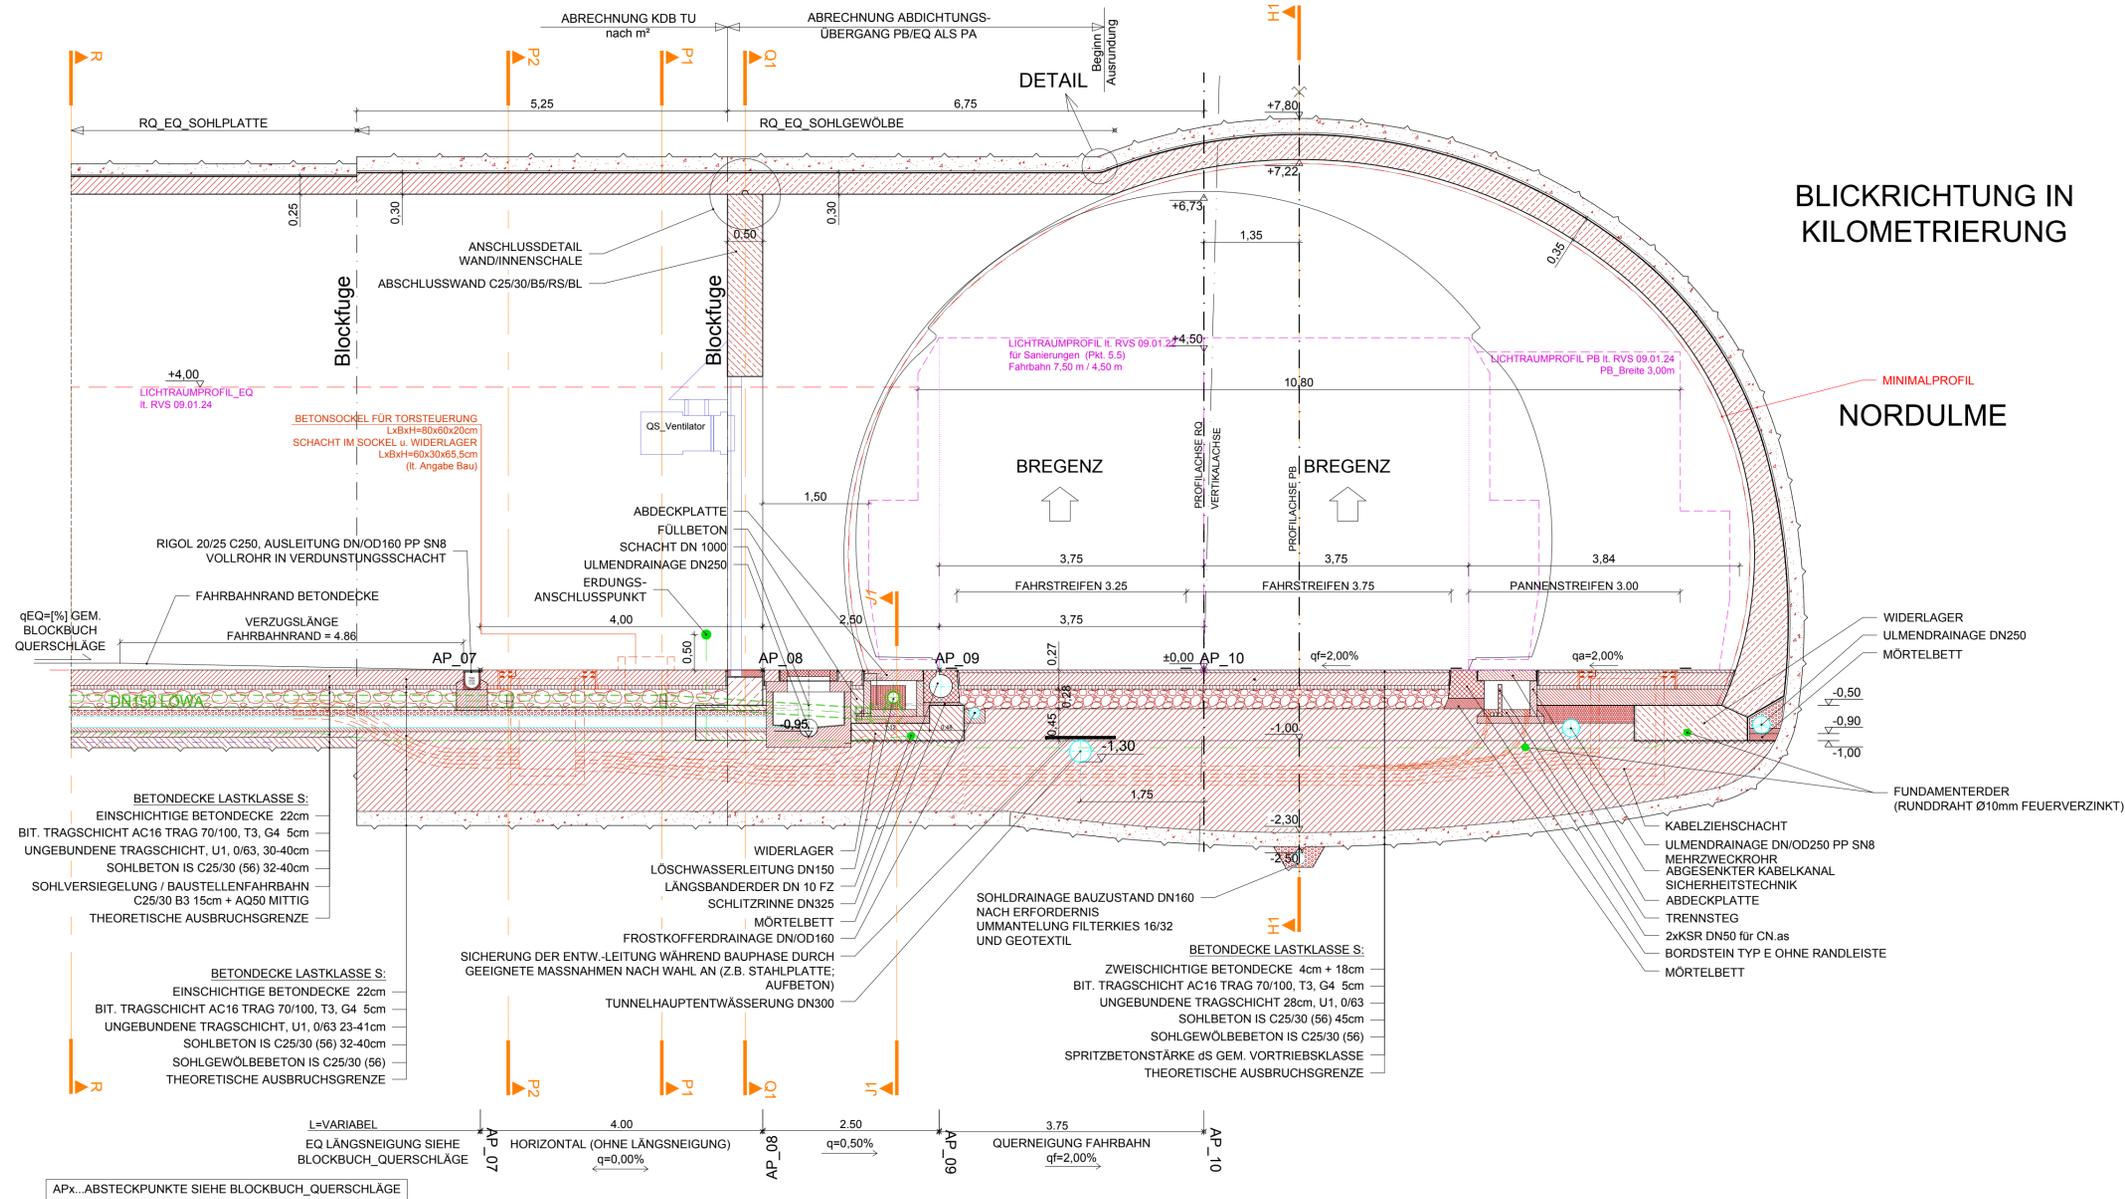

BLICKRICHTUNG IN KILOMETRIERUNG

NORDULME

Mit der gegenständlichen Anordnung gem. Plannummer	Abweichung vom Bausoll		Abweichung stellt eine Minderkostenforderung dar (zu evaluieren)
	(Abweichungen sind stichwortartig aufzulisten und im Plan direkt zu markieren)		
30100371/6337-02-00/0-416/PJTR/BI	1. Rev. xx Beschreibung	<input type="checkbox"/> JA <input type="checkbox"/> NEIN	
wird vom Bausoll	2.	<input type="checkbox"/> JA <input type="checkbox"/> NEIN	
✗ NICHT abgewichen	3.	<input type="checkbox"/> JA <input type="checkbox"/> NEIN	
□ abgewichen	4.	<input type="checkbox"/> JA <input type="checkbox"/> NEIN	
Die Freigabe einer wesentlichen Abweichung vom Bausoll kann nur in einer Partnerschaftssitzung erfolgen.	5.	<input type="checkbox"/> JA <input type="checkbox"/> NEIN	



Zugehörige Pläne:  
 6332 ...PB\_1-EQ\_04 Gesamtgrundriss + Schnitt H1-H1  
 6333 ...PB\_2-EQ-07 Gesamtgrundriss + Schnitt H1-H1  
 6338 ...PB\_1-EQ\_04 Detailgrundriss + Schnitt J1-J1  
 6339 ...PB\_2-EQ-07 Detailgrundriss Schnitt J1-J1

ASFİNAG BAU MANAGEMENT GMBH  
 im Namen der



**S 16 Arlberg Schnellstraße**  
**ASt Zams - ASt Landeck West**  
**km 00,000 - 05,536**

**SICHERHEITSAUSBAU PERJENTUNNEL**  
**AUSFÜHRUNG**  
**PERJENTUNNEL 1.RÖHRE PJTR**


INHALT / PLANITTEL

PJTR - ANBINDUNG PB-EQ  
 SCHNITT D-D

07.03.2019	C	02	Verzugslänge FB-Rand EQ eingetragen
14.01.2019	01	01	Blockfuge EQ angepasst
TECHNISCHE PLANUNG		PROJEKTLEITUNG	
<input checked="" type="checkbox"/> FREIGEGEREN <input type="checkbox"/> NICHT FREIGEGEREN <input type="checkbox"/> FREIGEGEREN MIT ANMERKUNGEN		<input checked="" type="checkbox"/> FREIGEGEREN <input type="checkbox"/> NICHT FREIGEGEREN <input type="checkbox"/> FREIGEGEREN MIT ANMERKUNGEN	
DATUM: 14.12.2018 OBA: IGT PRÜFER: KMP AUSFÜHRENDE FIRMA: EJ		ASFİNAG BAU MANAGEMENT GMBH A-1020 WIEN, WOODCENTRALSTRASSE 19 widl PROJEKTLEITER DI LOUIS RICHARD	
GEZEICHNET: HAA DATUM: 12.2018		Plannummer ASFİNAG: 30100371/6337-02-00/0-416/PJTR/BI	
GEPROBT: LWB DATUM: 14.12.2018		MASSSTAB: 1:10 1:50	
FLÄCHE: 0,594m x 0,841m = 0,50m²		PLANNUMMER / REVISION / VERSION: 6337-02-00	

# DETAIL

M 1:10

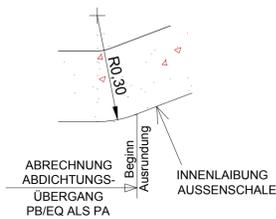

# ANSLUSSDETAIL

## WAND/INNENSCHALE

M 1:10

