


RN IM EQ NEUBAU


M 1:50

Schnitt P2-P2

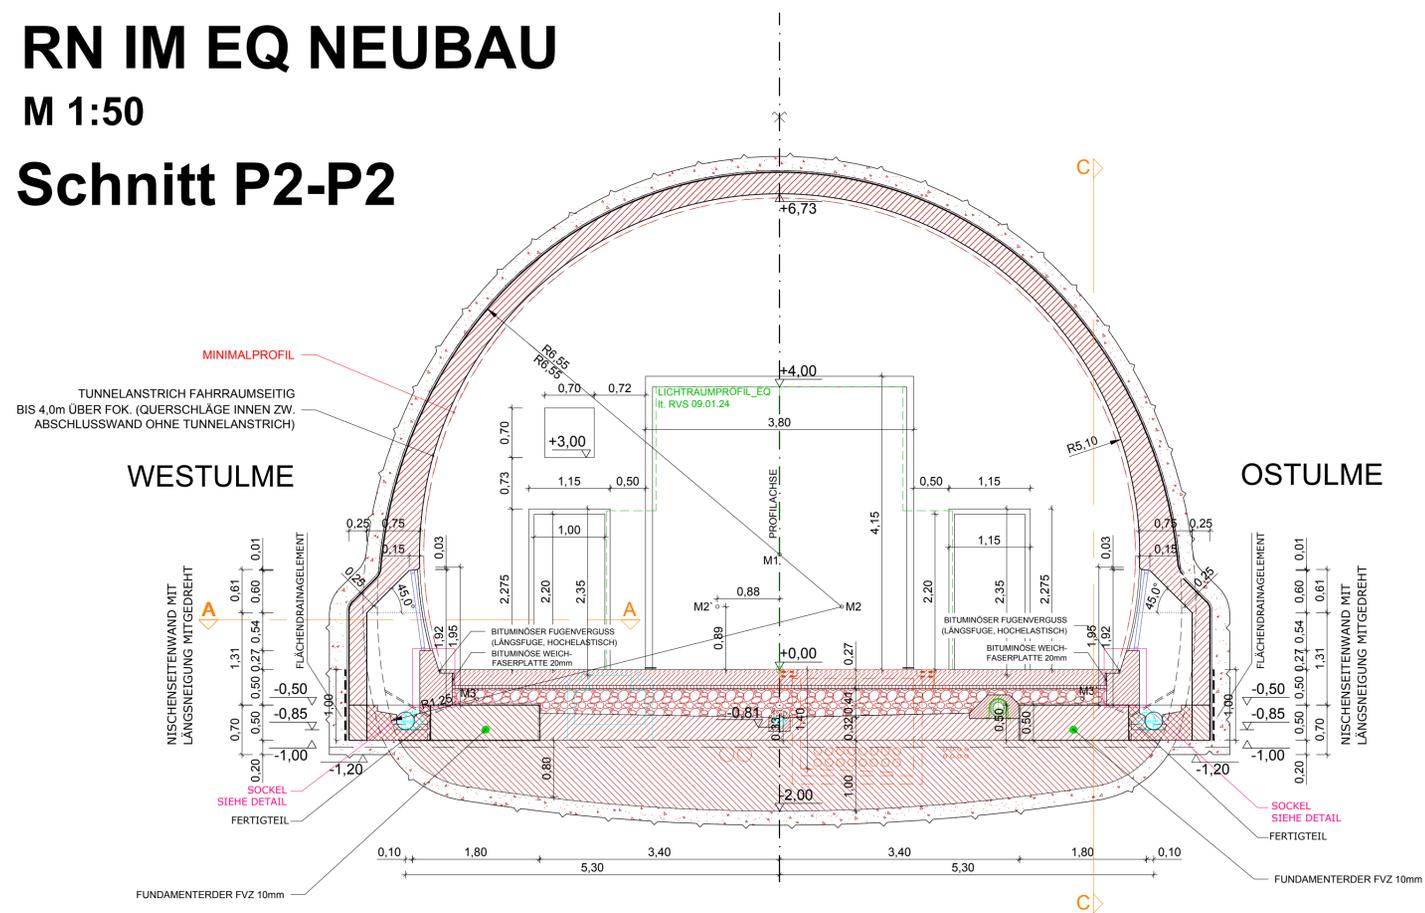


DETAIL SOCKEL

M 1:20

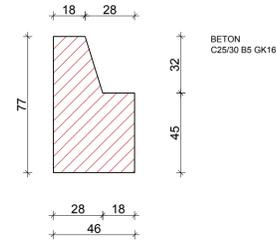


DETAIL SCHNITT GERINNE

M 1:20

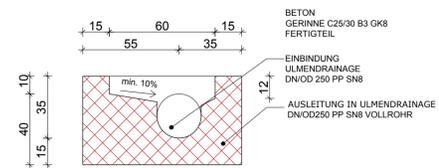


DETAIL GRUNDRISS GERINNE

M 1:20

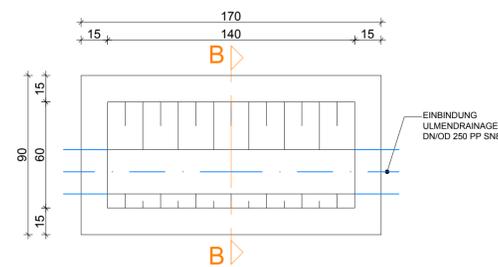


Grundriss A-A

M 1:50

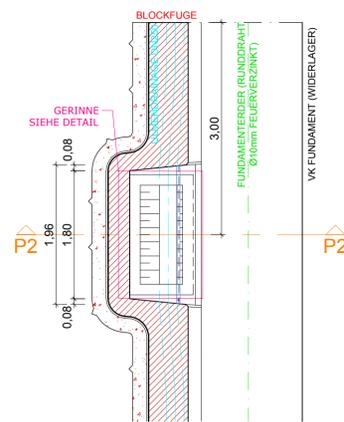

Schnitt C-C

M 1:50

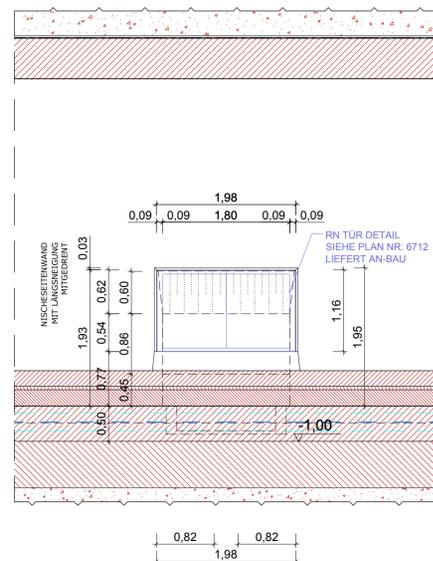


Legende

- Bestand
- Abbruch
- Neubau
- Entwässerung Bestand
- Entwässerung Neubau
- Löschwasser
- Lichtraumprofil
- Einbauten BuS, nicht Teil dieses Auftrags, Darstellung informativ.

Abkürzungsverzeichnis:
 ASN ...Abstellrische
 BG ...Betriebsgebäude
 LÖWA ...Löschwasserleitung
 OBW ...Offene Bauweise
 THE ...Tunnelhauptentwässerung
 * ...Höhen mit dieser Markierung beziehen sich auf den jeweiligen Fahrbahnrand

Anmerkungen:
 Die dargestellten Maße im Bestand wurden aus den Bestandsplänen entnommen - es sind die Naturmaße zu nehmen. Bei den Betonfestigkeitsangaben gem. Bestandsplan ist keine Nachhärtung berücksichtigt.

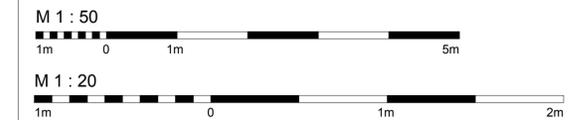

ASFINAG BAU MANAGEMENT GMBH im Namen der **ASFINAG**

PROJEKT
S 16 Arlberg Schnellstraße
ASt Zams - ASt Landeck West
km 00,000 - 05,536
SICHERHEITSAUSBAU PERJENTUNNEL
AUSFÜHRUNG
PERJENTUNNEL 1.RÖHRE STR

INHALT / PLANTITEL
PJTR - RQ EQ NEUBAU
IM ANBINDUNGSBEREICH ZUM PANNEBUCHT

ÄNDERUNG	C		
	B		
	A		
TECHNISCHE PLANUNG	PRÜFUNG		
<input checked="" type="checkbox"/> FREIGEGEREN	<input checked="" type="checkbox"/> FREIGEGEREN	<input checked="" type="checkbox"/> FREIGEGEREN	<input checked="" type="checkbox"/> FREIGEGEREN
<input type="checkbox"/> NICHT FREIGEGEREN	<input type="checkbox"/> NICHT FREIGEGEREN	<input type="checkbox"/> NICHT FREIGEGEREN	<input type="checkbox"/> NICHT FREIGEGEREN
<input type="checkbox"/> FREIGEGEREN MIT ANMERKUNGEN	<input type="checkbox"/> FREIGEGEREN MIT ANMERKUNGEN	<input type="checkbox"/> FREIGEGEREN MIT ANMERKUNGEN	<input type="checkbox"/> FREIGEGEREN MIT ANMERKUNGEN
DATUM: 14.12.2018	DATUM: 11.12.2018	DATUM: 11.12.2018	DATUM: 03.12.2018
OBA:	PROJEKTLEITER:	AUSFÜHRENDE FIRMA:	
GEZEICHNET: HJA 14.12.2018 DATUM: 14.12.2018 Plannummer ASFINAG: 30100371/6340-00-00-0-416/PJTR/BI GEPROBT: LdB 14.12.2018 DATUM: 14.12.2018 MASSSTAB: 1:20 1:50 FLÄCHE: 0,594m x 0,841m = 0,50m² PLANNUMMER / REVISION / VERSION: 6340-00-00			

Abweichung vom Bausoll		Abweichung stellt eine Minderkostenforderung dar (ist auszufüllen)
Mit der gegenständlichen Anordnung gem. Plannummer 30100371/6340-00-00-0-416/PJTR/BI wird vom Bausoll <input checked="" type="checkbox"/> NICHT abgewichen <input type="checkbox"/> abgewichen		
Die Freigabe einer wesentlichen Abweichung vom Bausoll kann nur in einer Partnerschaftssitzung erfolgen.		
Unterschrift Planer:	Unterschrift OBA:	