



# RAMPENELEMENT TYP 4 M 1:10


SCHNITT A-A

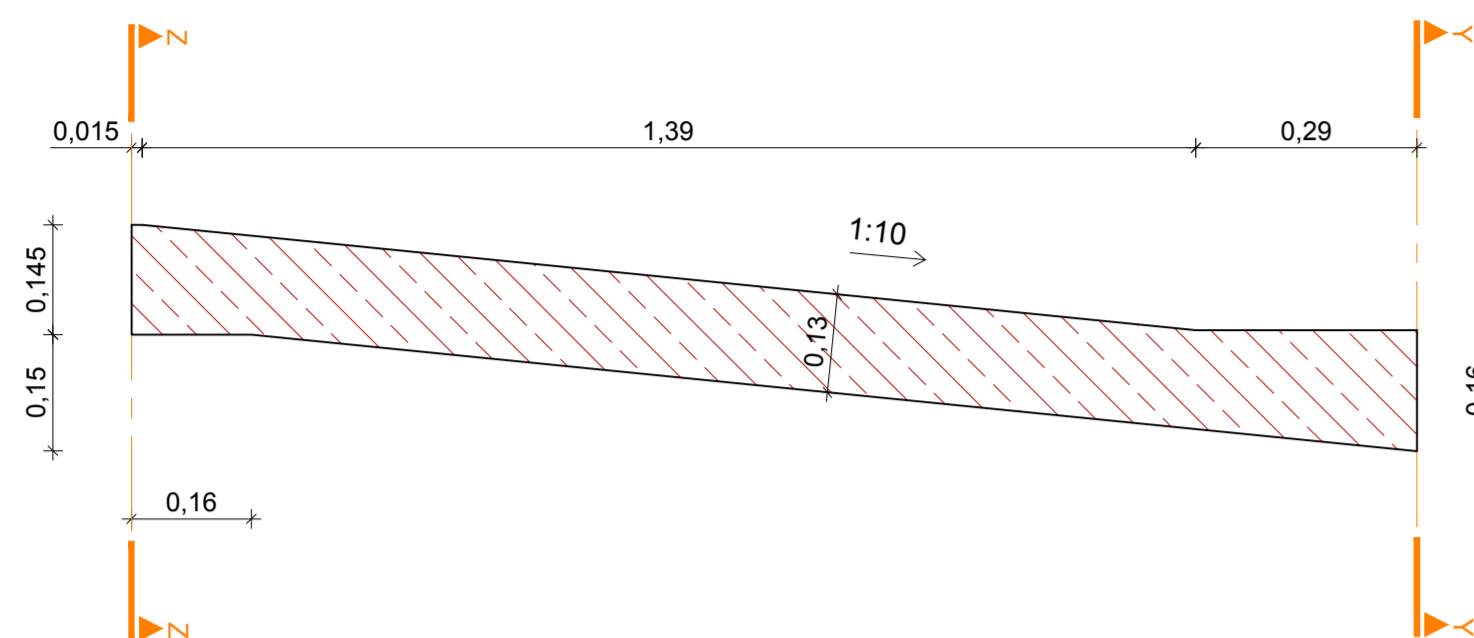


SCHNITT B-B

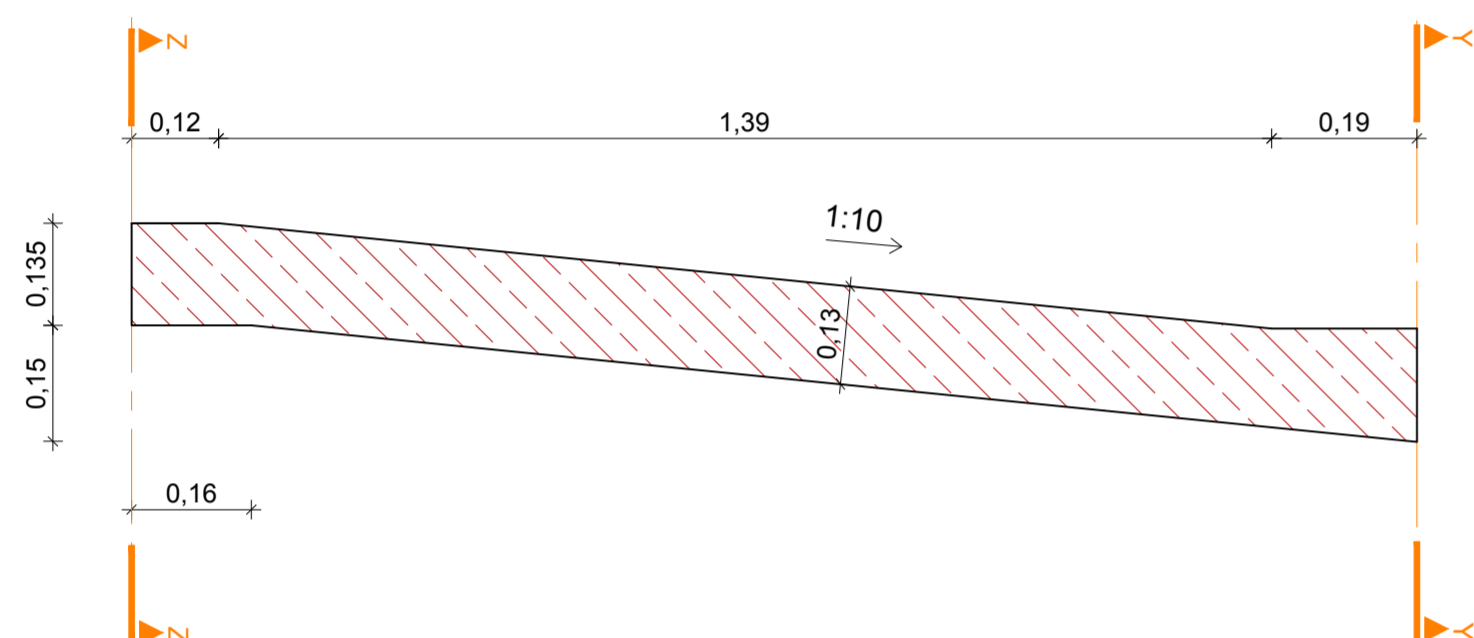

SCHNITT C-C

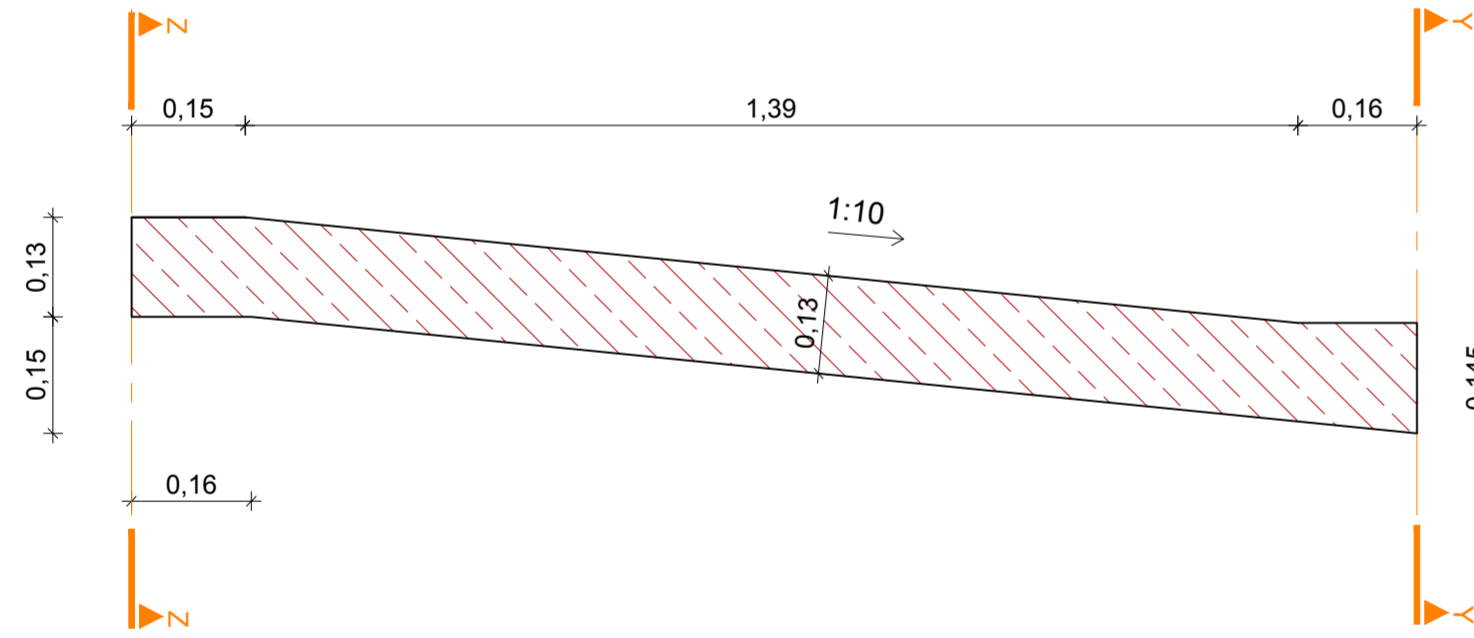

GRUNDRISS

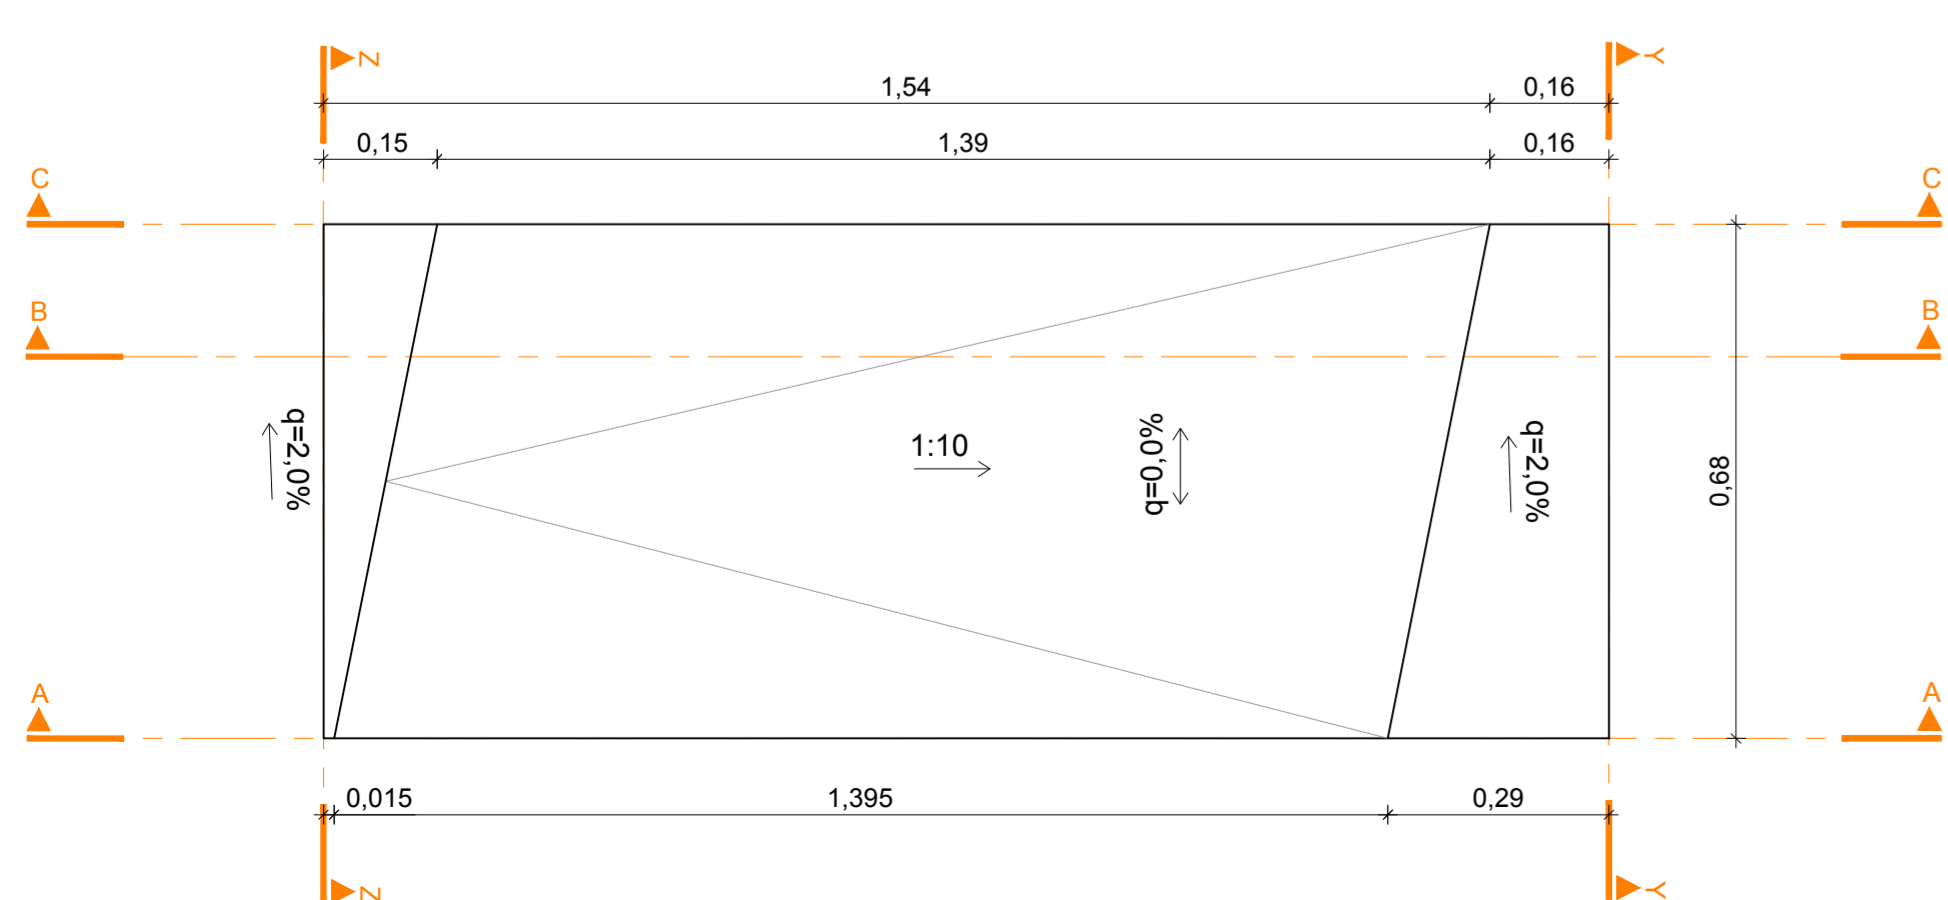


ABSENKUNG ERHÖHTER  
SEITENSTREIFEN BEI OBW OST  
GALERIE (NORDULM)


BETONGÜTE C30/37/B5/GK16

1x ausführen

SCHNITT Y-Y

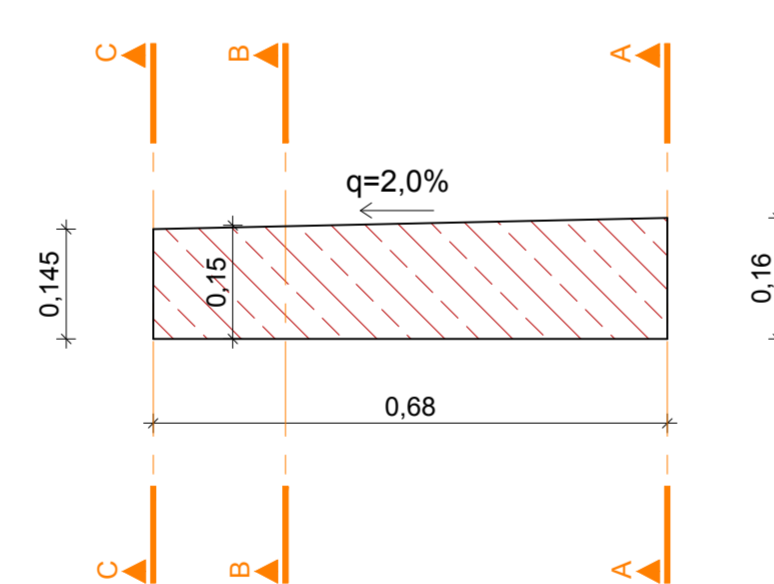


SCHNITT Z-Z

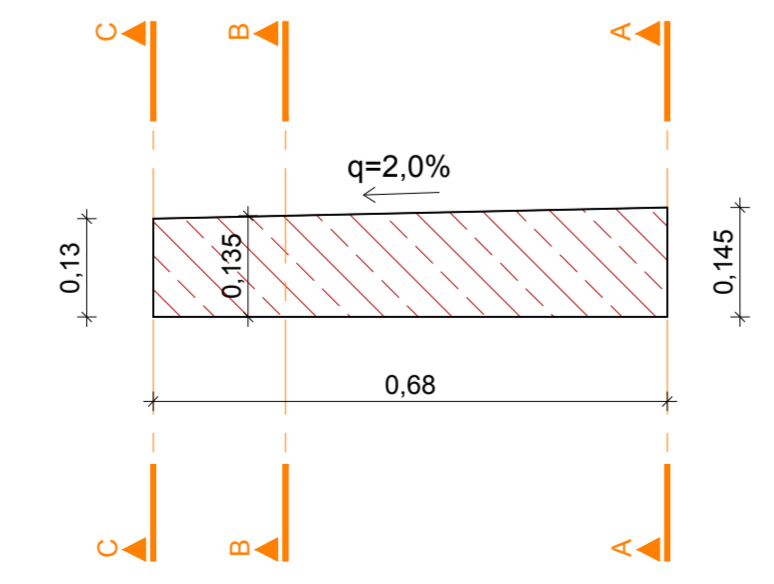


# RAMPENELEMENT TYP 5 M 1:10


SCHNITT A-A

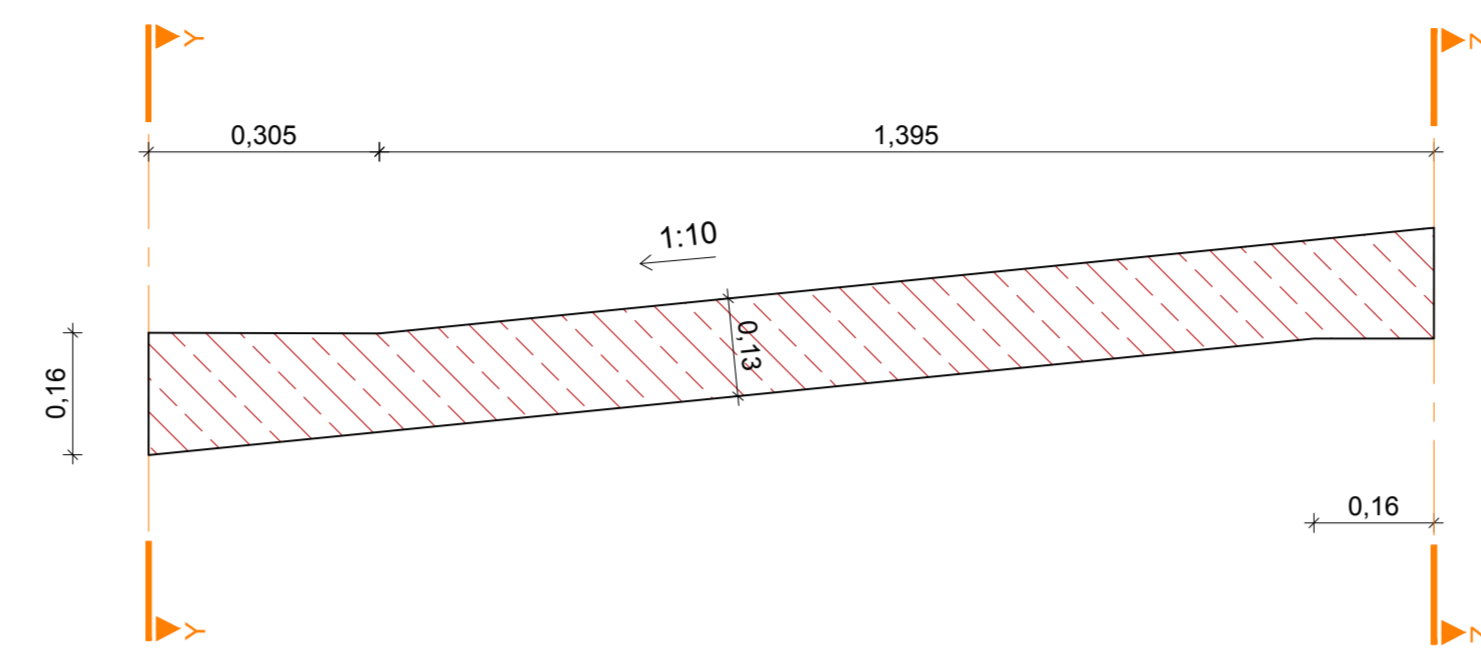


SCHNITT B-B

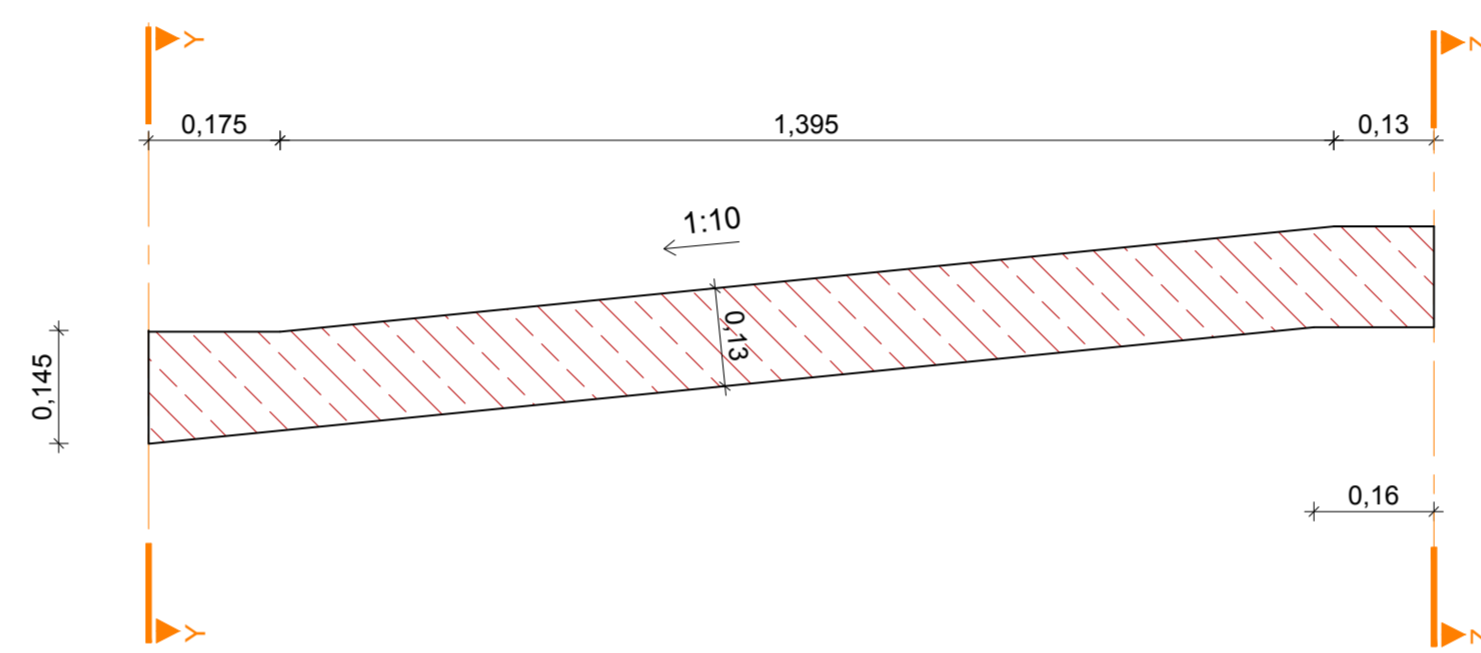

SCHNITT C-C

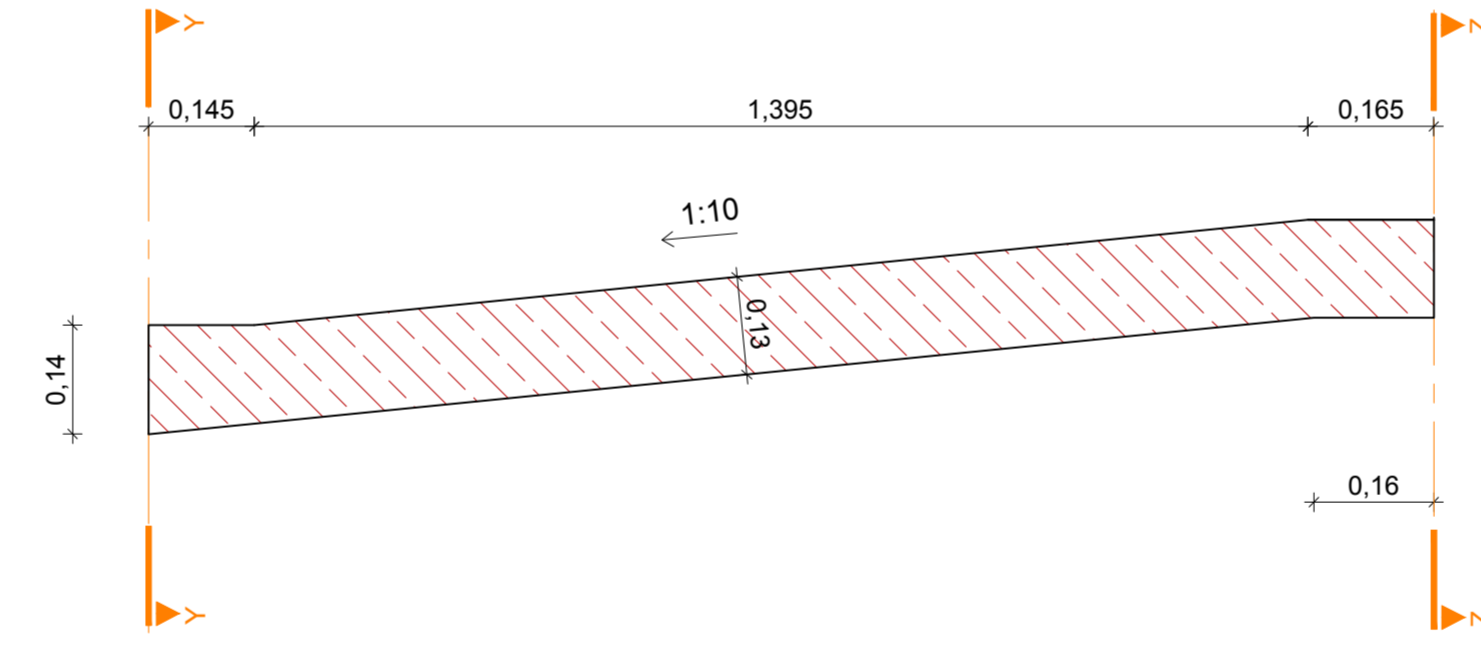

GRUNDRISS

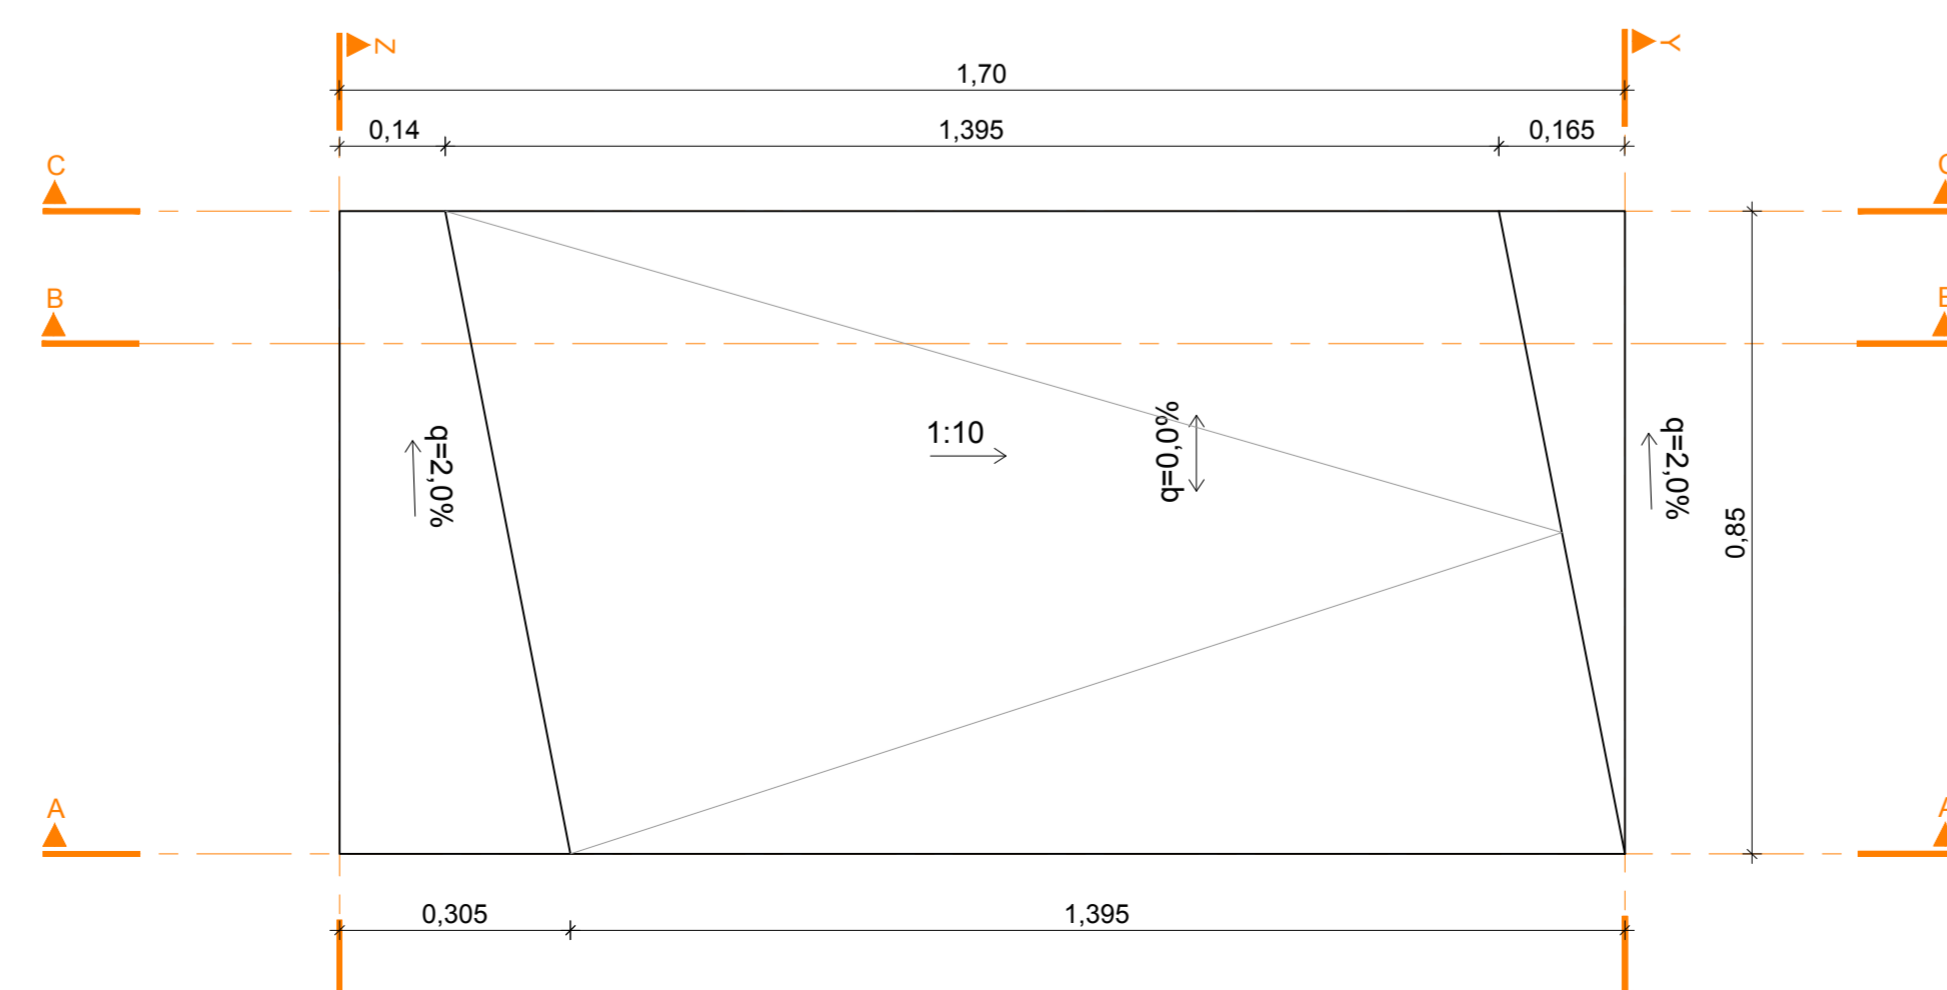


ABSENKUNG ERHÖHTER  
SEITENSTREIFEN BEI OBW OST  
(NORDULM)


BETONGÜTE C30/37/B5/GK16

1x ausführen

SCHNITT Y-Y

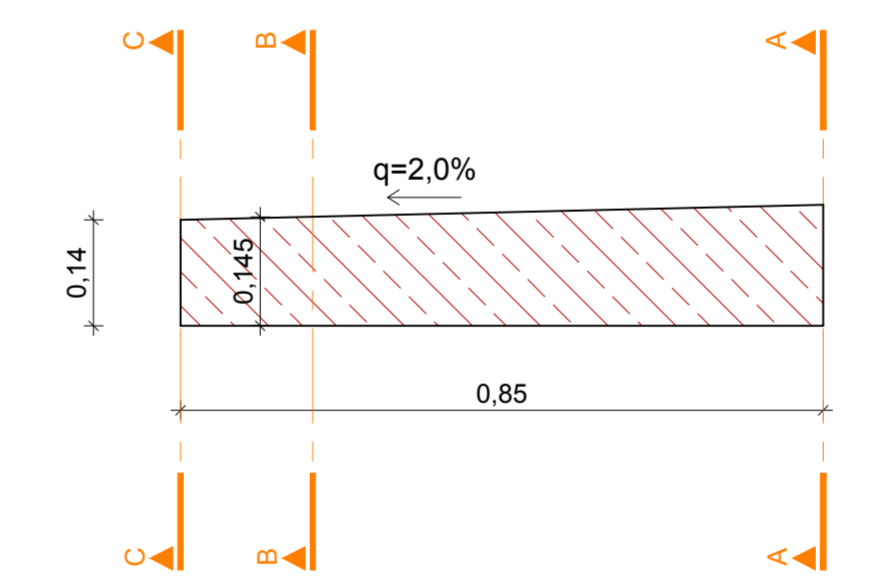

SCHNITT Z-Z

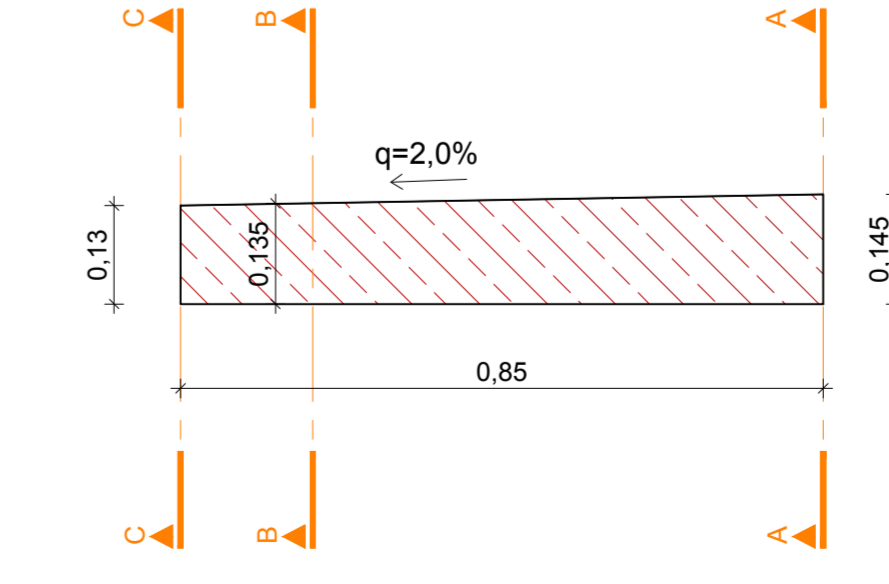

Mit der gegenständlichen Anordnung gem. Plannummer	Abweichung vom Bausoll		Abweichung stellt eine Minderleistungsforderung dar (ist auszufüllen)
	1. Beschreibung	2. Abweichung vom Bausoll	
30100371/7174-00-00-10-416/PJTR/BI	1. ...	<input type="checkbox"/> JA <input type="checkbox"/> NEIN	
wird vom Bausoll	2. ...	<input type="checkbox"/> JA <input type="checkbox"/> NEIN	
<input checked="" type="checkbox"/> NICHT abgewichen	3. ...	<input type="checkbox"/> JA <input type="checkbox"/> NEIN	
<input type="checkbox"/> abgewichen	4. ...	<input type="checkbox"/> JA <input type="checkbox"/> NEIN	
Die Freigabe einer wesentlichen Abweichung vom Bausoll kann nur in einer Partnerschaftsentscheidung erfolgen.	5. ...	<input type="checkbox"/> JA <input type="checkbox"/> NEIN	



Zugehörige Pläne:  
6376  
6377  
6378  
7179

ASFINAG BAU MANAGEMENT GMBH  
im Namen der

**S 16 Arlberg Schnellstraße  
ASt Zams - ASt Landeck West  
km 00,000 - 05,536**

**SICHERHEITSAUSBAU PERJENTUNNEL  
AUSFÜHRUNG  
PERJENTUNNEL 1.RÖHRE STR**

LEITUNGSKANAL AUFLEGEN  
RAMPENELEMENTE PER  
SCHÜLLUNG  
RAMPENELEMENT TYP 4 UND 5 OBW OST

<p>QUALITÄT / PLANSTADIUM</p> <p>ÄNDERUNG</p> <p>TECHNISCHE PLANUNG</p> <p>LEITUNG</p> <p>ASFINAG BAU MANAGEMENT GMBH A-1010 WIEN, HUGENBERGSTRASSE 11</p> <p><b>BERNARD INGENIEURE</b></p> <p><input checked="" type="checkbox"/> FREIGEZEIGEN <input type="checkbox"/> NICHT FREIGEZEIGEN <input type="checkbox"/> FREIGEZEIGEN MIT ANMERKUNGEN</p> <p>DATEUM: 04.03.2019</p>	<p>AUSFÜHRENDE FIRMA</p> <p><b>IGT</b></p> <p><input checked="" type="checkbox"/> FREIGEZEIGEN <input type="checkbox"/> NICHT FREIGEZEIGEN <input type="checkbox"/> FREIGEZEIGEN MIT ANMERKUNGEN</p> <p>DATEUM: 04.03.2019</p>
<p>PROJEKTLEITER <b>Woidl</b></p> <p>PROJEKTLEITER DI. LUDWIG RUMWIG</p> <p>ASFINAG BAU MANAGEMENT GMBH A-1010 WIEN, HUGENBERGSTRASSE 11</p> <p><input checked="" type="checkbox"/> FREIGEZEIGEN <input type="checkbox"/> NICHT FREIGEZEIGEN <input type="checkbox"/> FREIGEZEIGEN MIT ANMERKUNGEN</p> <p>DATEUM: 04.03.2019</p>	<p>AUSFÜHRENDE FIRMA</p> <p><b>KMP</b></p> <p><input checked="" type="checkbox"/> FREIGEZEIGEN <input type="checkbox"/> NICHT FREIGEZEIGEN <input type="checkbox"/> FREIGEZEIGEN MIT ANMERKUNGEN</p> <p>DATEUM: 25.02.2019</p>
<p>GEZEICHNET: DATEUM: 11.01.2019</p> <p>GEPRÜFT: DATEUM: 11.01.2019</p> <p>FLÄCHE: 0,594m x 1,100m = 0,654m²</p>	<p>Plannummer ASFINAG: 30100371/7174-00-00-416/PJTR/BI</p> <p>MASSSTAB: 1:10</p> <p>PLANNUMMER / REVISION / VERSION: 7174-00-00</p>

MUSTERPLAN