



FAHRBAHNEBENER SEITENSTREIFEN BEI EQ MIT LÖWA (3-FACH SCHIEBER)

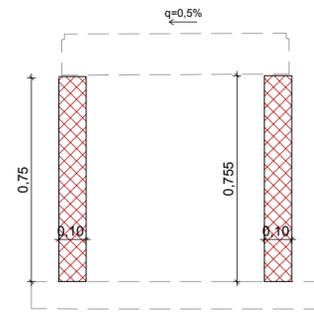


SIEHE PLAN 6502

FAHRBAHNEBENER SEITENSTREIFEN BEI EQ (NORMALBEREICH)

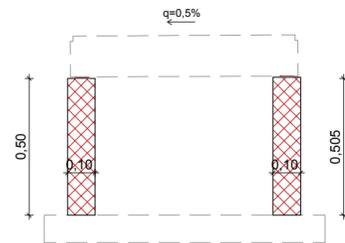


SIEHE PLAN 6500

ABSENKUNG ERHÖHTER SEITENSTREIFEN EQ MIT LÖWA (3-FACH SCHIEBER) ANSICHT

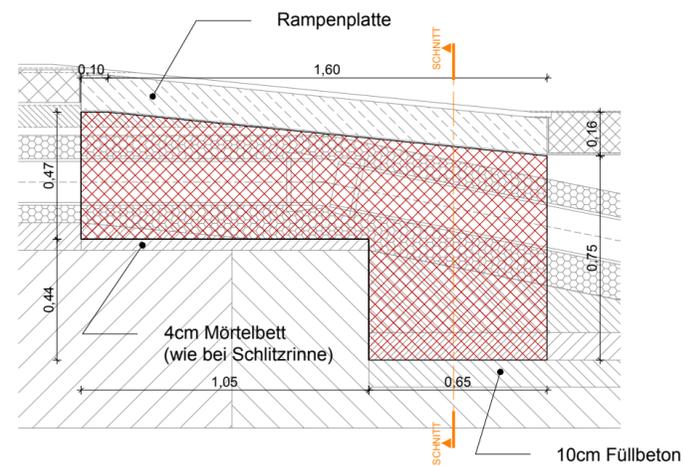

SIEHE PLAN 6501

ABSENKUNG ERHÖHTER SEITENSTREIFEN EQ (NORMALBEREICH) ANSICHT

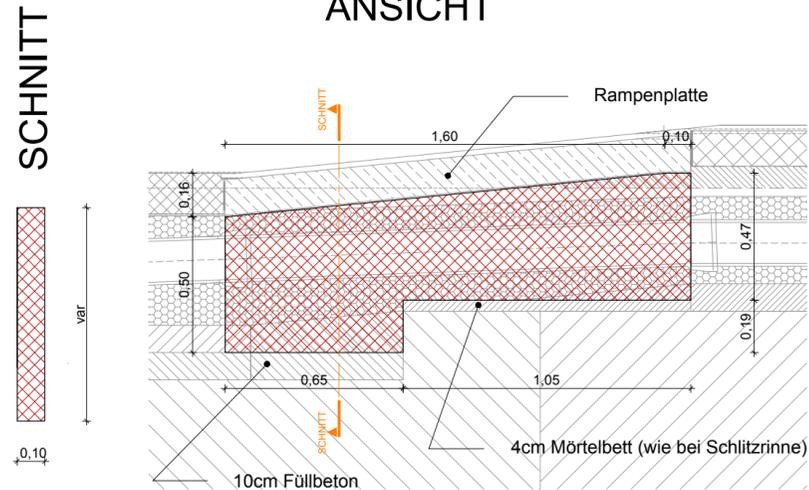

SIEHE PLAN 6500

FAHRBAHNEBENER SEITENSTREIFEN BEI PANNENBUCHT



Mit der gegenständlichen Anordnung gem. Plannummer 30100371/ 7270-00-00 /0-416/PJTR/BI wird vom Bausoll <input checked="" type="checkbox"/> NICHT abgewichen <input type="checkbox"/> abgewichen	Abweichung vom Bausoll		Abweichung stellt eine Minderkostenforderung dar (ist auszufüllen)
	1. Rev. xx	Beschreibung	
Die Freigabe einer wesentlichen Abweichung vom Bausoll kann nur in einer Partnerschaftssitzung erfolgen.	2.		<input type="checkbox"/> JA <input type="checkbox"/> NEIN
	3.		<input type="checkbox"/> JA <input type="checkbox"/> NEIN
	4.		<input type="checkbox"/> JA <input type="checkbox"/> NEIN
	5.		<input type="checkbox"/> JA <input type="checkbox"/> NEIN
	Unterschrift Planer: _____		Unterschrift ÖBA: _____

M 1 : 20



BETONGÜTE: C30/37/B5/GK16

Zugehörige Pläne:
6500
6501
6502

ASFINAG BAU MANAGEMENT GMBH
im Namen der



PROJEKT

S 16 Arlberg Schnellstraße
ASt Zams - ASt Landeck West
km 00,000 - 05,536

SICHERHEITSAUSBAU PERJENTUNNEL
AUSFÜHRUNG
PERJENTUNNEL 1.RÖHRE PJTR

INHALT / PLANTITEL

LEITUNGSKANAL
SCHALLUNG
VERTIKALE BETONBRETT
PANNENBUCHT UND EQ

	C	
	B	
ÄNDERUNG	A	

TECHNISCHE PLANUNG <input checked="" type="checkbox"/> FREIGEgeben <input type="checkbox"/> NICHT FREIGEgeben <input type="checkbox"/> FREIGEgeben MIT ANMERKUNGEN	PROJEKTLEITUNG ASFİNAG BAU MANAGEMENT GMBH A-1030 WIEN, MODECENTERSTRASSE 16 PROJEKTLEITER DI Loidl Richard
DATUM: 05.03.2019	DATUM: 04.03.2019

OBA <input checked="" type="checkbox"/> FREIGEgeben <input type="checkbox"/> NICHT FREIGEgeben <input type="checkbox"/> FREIGEgeben MIT ANMERKUNGEN	PRIENTWURFER ZWILTECHNIKER FÜR BAUWESEN <input checked="" type="checkbox"/> NICHT ERFORDERLICH <input type="checkbox"/> FREIGEgeben <input type="checkbox"/> FREIGEgeben MIT ANMERKUNGEN	AUSFÜHRENDE FIRMA Baufo Tunnelbau <input checked="" type="checkbox"/> FREIGEgeben <input type="checkbox"/> NICHT FREIGEgeben <input type="checkbox"/> FREIGEgeben MIT ANMERKUNGEN
DATUM: 04.03.2019	DATUM: __.__.201__	DATUM: 25.02.2019

GEZEICHNET: DATUM: 05.03.2019 SaH	Plannummer ASFINAG: 30100371/7270-00-00/0-416/PJTR/BI
GEPRÜFT: DATUM: 05.03.2019 LaB	MASSSTAB 1:20
FLÄCHE: 0,297m x 0,700m = 0,21m²	PLANNUMMER / REVISION / VERSION: 7270-00-00