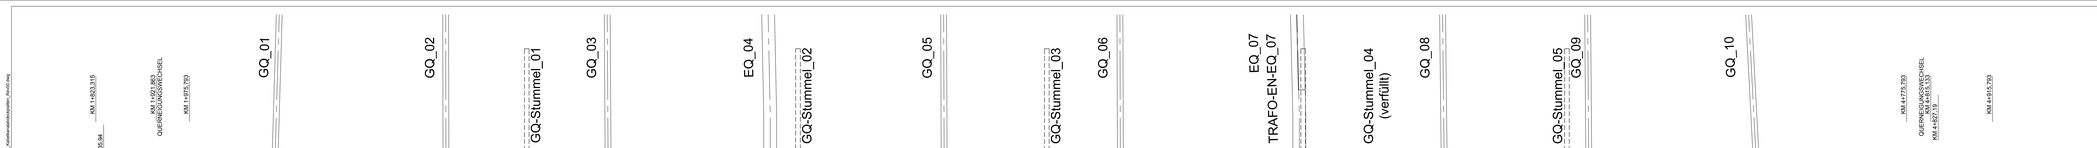

Zugehörige Pläne:
6170 6370ff
6171 6260ff
6030 5230ff.
6500ff

OFFENE BAUWEISE BESTAND
BERGMÄNNISCHE BAUWEISE BESTAND
BERGMÄNNISCHE BAUWEISE SANIERUNG

DIE TUNNELPROFILE SIND LAUT BESTANDSPLAN IM BEREICH DES LEITUNGSKANALS ASYMMETRISCH! FÜR DIE FESTLEGUNG DER ABDECKPLATTENBREITE SIND DIE NATURMASSE ZU NEHMEN: AM NORD- UND SÜDULM SIND UNTERSCHIELICHE BREITEN BEI DEN ABDECKPLATTEN AUSZUFÜHREN.

DIE MINDEST- AUFLAGERBREITEN GEM. PLANUNGSHANDBUCH PLaPB-TU NR. 800.500.1513 UND 800.500.1514 SIND ZU BEACHTEN.

DIE KABELKANÄLE (FÜLLBETON ETC.) MÜSSEN INNEN GLATT AUSGEFÜHRT WERDEN.

Mit der gegenständlichen Änderung gem. Planunterlage lfd.NR(n) **6040-00-00** ist/sind eine Abweichung vom Bauziel: ☒ NICHT eingetreten ☐ eingetreten	Abweichung vom Bauziel / Abweichungen und allfällige(s) Auflagen und/oder Plan (Detail zu markieren)		Abweichung steht Abweichung oder Auflagen/Auflage der Genehmigung entgegen
Die Freigabe einer wesentlichen Änderung erfolgt erst nach einer Fahrtenmitteilung erfolgen.	1.	Bezeichnung	☐ JA ☐ NEIN
	2.		☐ JA ☐ NEIN
	3.		☐ JA ☐ NEIN
	4.		☐ JA ☐ NEIN
	5.		☐ JA ☐ NEIN
Unterschrift Planer		Unterschrift Obm.	

ASFINAG BAU MANAGEMENT GMBH
im Namen der

ASFINAG

PROJEKT

S 16 Arlberg Schnellstraße
AbI Zams - AbI Landeck West
km 00,000 - 05,536

SICHERHEITSAUSBAU PERJENTUNNEL

AUSFÜHRUNG PERJENTUNNEL 1.RÖHRE PJTR

BAUW.T.PLANTITEL

PJTR SCHEMAPLAN
KABELKANÄLE ECKLATTEN

	2	
	1	
ÄNDERUNG	A	
TECHNISCH FUNKTIONIERT		

MUSTERPLAN

ASFINAG BAU MANAGEMENT GMBH
Im Auftrag der Autobahnen- und Schnellstraßen-AG

HERSTELLER
Name: HERZOG BAUUNTERNEHMUNG GMBH
Datum: 28.02.2018

ASFINAG BAU MANAGEMENT GMBH
Name: Leitner Andreas
Datum: 28.02.2018

Obm.
Name: Leitner Andreas
Datum: 28.02.2018

AUFGEHOBEN FÜR
Name: Leitner Andreas
Datum: 28.02.2018

BEGINN: km 0,000
ENDE: km 5,536

GEPRÜFT: ZEICHNUNG: 2D

MASSSTAB: o.M.

PLANUNGSNR.: 6040-00-00

PLAN-NR.: 0,PPJ-L1-1000-1-0,0001

Planumsnummer (NETRAS):
S01001**1-6040-00-00**-0-1-NAT-0TN00

© ASFINAG BAU MANAGEMENT GMBH, Autorisierungsvermerk gem. Dienstanweisung Nr.2/2016, Schemaplan_Kabelkanalabdeckplatten_Rev00.dwg