BESTAND + ABBRUCH
RQ TUNNEL BLOCK 081A
M 1:50

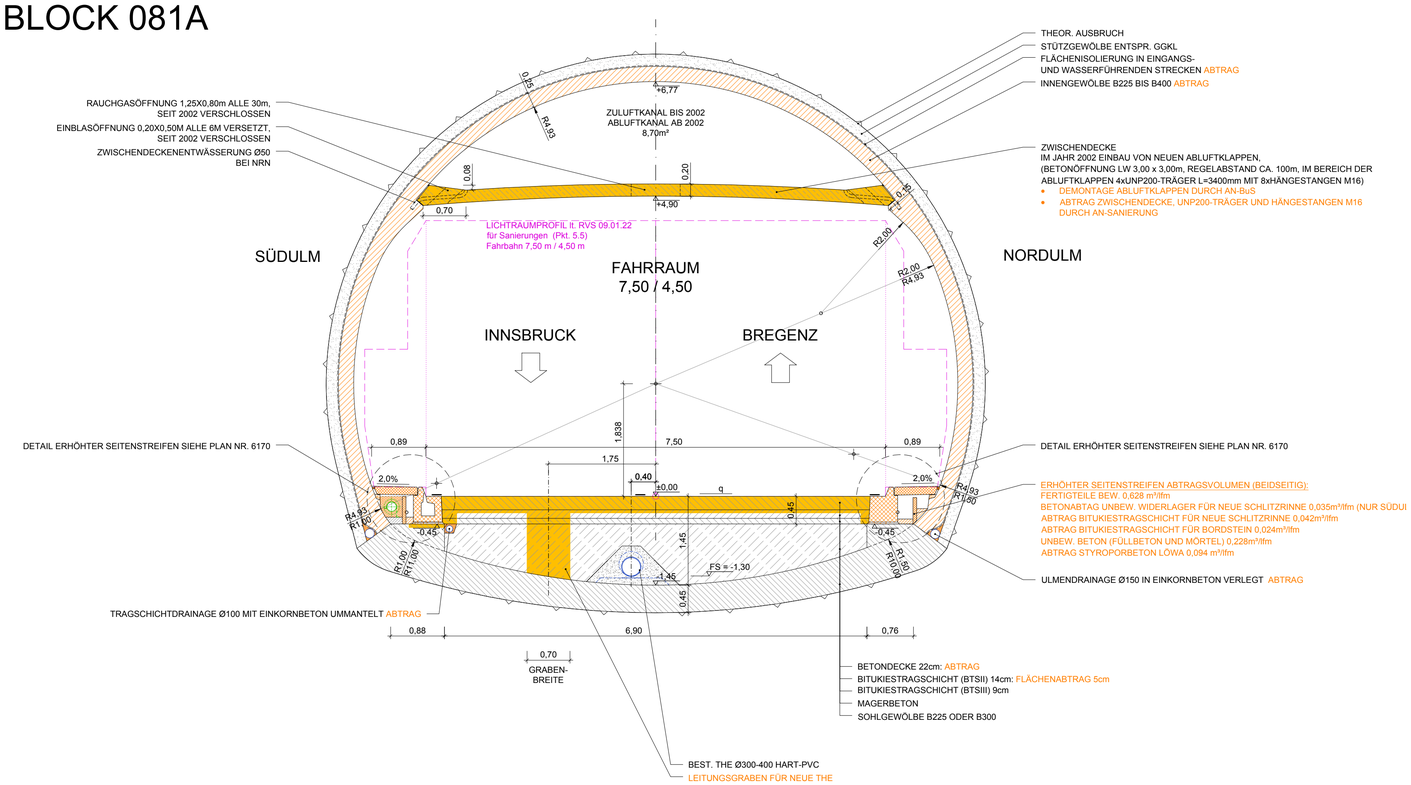

SANIERUNG
RQ TUNNEL BLOCK 081A
M 1:50

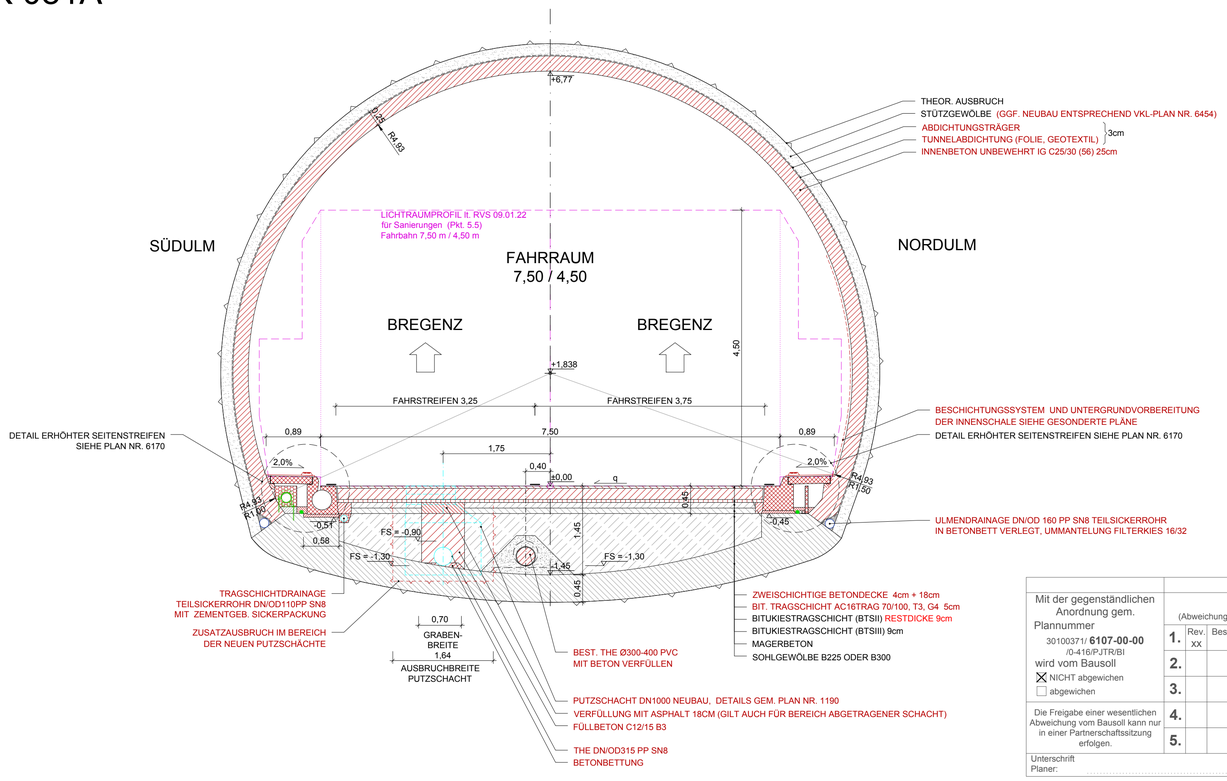

Mit der gegenständlichen Anordnung gem. Plannummer 30100371/ **6107-00-00** /0-416/PJTR/BI wird vom Bausoll ☒ NICHT abgewichen ☐ abgewichen	Abweichung vom Bausoll			Abweichung stellt eine Minderkostenforderung dar (ist auszufüllen)
		Abweichung vom Bausoll (Abweichungen sind stichwortartig aufzulisten und im Plan direkt zu markieren)		
	1.	Rev. XX	Beschreibung	☐ JA ☐ NEIN
	2.			☐ JA ☐ NEIN
	3.			☐ JA ☐ NEIN
Die Freigabe einer wesentlichen Abweichung vom Bausoll kann nur in einer Partnerschaftssitzung erfolgen.	4.			☐ JA ☐ NEIN
	5.			☐ JA ☐ NEIN
Unterschrift Planer:			Unterschrift ÖBA:	

Legende

- Bestand
- Abbruch
- Neubau
- Entwässerung Bestand
- Entwässerung Neubau
- Löschwasser
- Lichtraumprofil
- Einbauten BuS, nicht Teil dieses Auftrags, Darstellung informativ.

Abkürzungsverzeichnis:
ASN ...Abstellnische
BG ...Betriebsgebäude
LÖWA ...Löschwasserleitung
OBW ...Offene Bauweise
THE ...Tunnelhauptentwässerung
* ...Höhen mit dieser Markierung beziehen sich auf den jeweiligen Fahrbahnrand

Anmerkungen:
Die dargestellten Maße im Bestand wurden aus den Bestandsplänen entnommen - es sind die Naturmaße zu nehmen. Bei den Betonfestigkeitsangaben gem. Bestandsplan ist keine Nachhärtung berücksichtigt.

M 1 : 50
1m 0 1m 5m

Zugehörige Pläne:
6170 ...Detail erhöhter Seitenstreifen
6332 ...Gesamtgrundriss PB_1-EQ_04 Endzustand
6371 ...Anschlussdetail Pannenbucht Neu an RQ-Bestand
6372 ...Blockfugendetail Neubau für Pannenbucht und EQ

ASFINAG BAU MANAGEMENT GMBH
im Namen der
ASFINAG

PROJEKT
S 16 Arlberg Schnellstraße
ASt Zams - ASt Landeck West
km 00,000 - 05,536

SICHERHEITSAUSBAU PERJENTUNNEL

AUSFÜHRUNG
PERJENTUNNEL 1.RÖHRE PJTR

INHALT / PLANTITEL
RQ-TUNNEL BLOCK 081A
BESTAND + ABBRUCH + SANIERUNG

ÄNDERUNG	
C	
B	
A	

TECHNISCHE PLANUNG
BERNARD INGENIEURE
☒ FREIGEGEBEN ☐ NICHT FREIGEGEBEN ☐ FREIGEGEBEN MIT ANMERKUNGEN
DATUM: 28.06.2019

PROJEKTLEITUNG
ASFINAG BAU MANAGEMENT GMBH
A-1030 WIEN, MODECENTERSTRASSE 16
☒ FREIGEGEBEN ☐ NICHT FREIGEGEBEN ☐ FREIGEGEBEN MIT ANMERKUNGEN
PROJEKTLEITER DI Loidl Richard
DATUM: 19.06.2019

ÖBA
IGT
☒ FREIGEGEBEN ☐ NICHT FREIGEGEBEN ☐ FREIGEGEBEN MIT ANMERKUNGEN
DATUM: 19.06.2019

ATIKER
KMP ZIVILTECHNIKER FÜR BAUWESEN
☒ NICHT ERFORDERLICH ☐ FREIGEGEBEN ☐ FREIGEGEBEN MIT ANMERKUNGEN
DATUM: __.__.201_

AUSFÜHRENDE FIRMA
BLM Baltic Tunnelling
☒ FREIGEGEBEN ☐ NICHT FREIGEGEBEN ☐ FREIGEGEBEN MIT ANMERKUNGEN
DATUM: 17.06.2019

GEZEICHNET: KrE DATUM: 14.06.2019
Plannummer ASFINAG: 30100371/**6107-00-00**/0-416/PJTR/BI

GEPRÜFT: LaB DATUM: 14.06.2019
MASSSTAB: 1:50
PLANNUMMER / REVISION / VERSION: 6107-00-00
FLÄCHE: 0,594m x 0,841m = 0,50m²

MUSTERPLAN

© FREIGEGEBEN P:\BIA\TP01046120_Ausführungsphase\03_Pläne\01_Arbeitsexemplare\PJTR_RQ_TU+OBW_Rev05.dwg