



NRN+FLN-NISCHE_BESTAND

M 1:25

Schnitt A-A

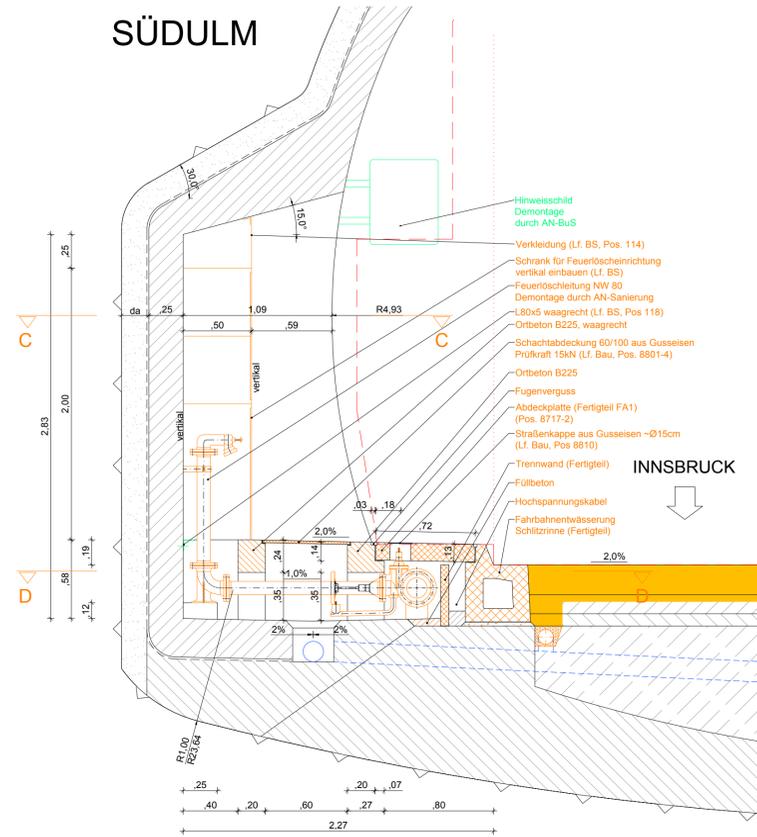

Schnitt C-C

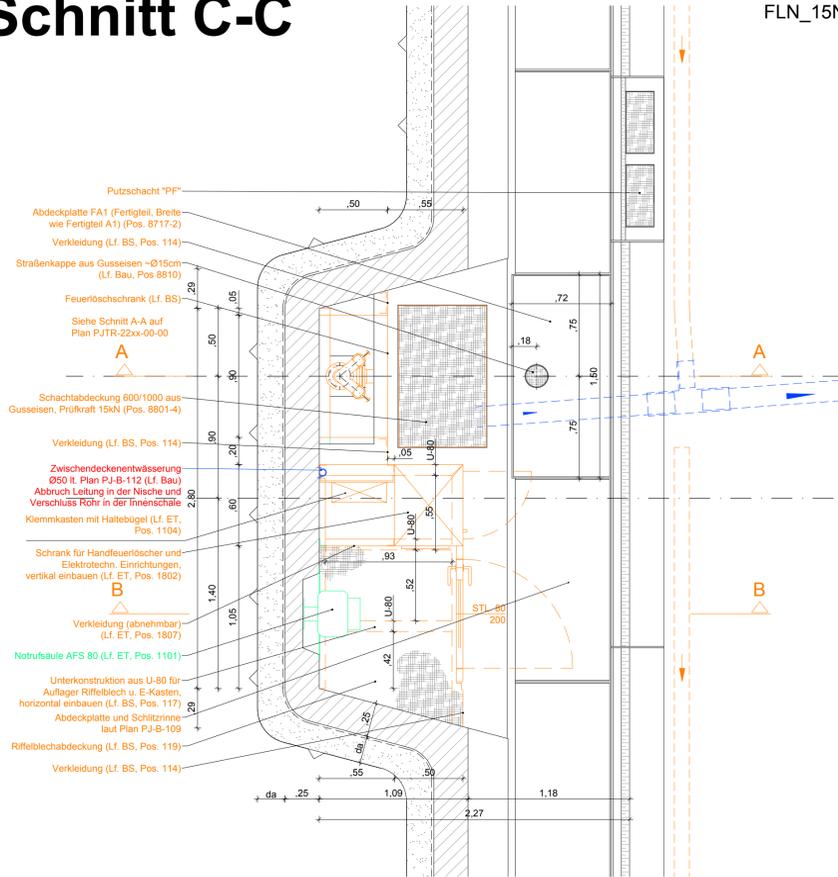

Sanierung FLN in NRN+FLN-Nische Bestand:

- FLN_03N Block 033
- FLN_05N Block 068
- FLN_08N Block 104
- FLN_10N Block 139
- FLN_13N Block 176
- FLN_15N Block 212

Legende

- Bestand
- Abbruch
- Neubau
- Entwässerung Bestand
- Entwässerung Neubau
- Löschwasser
- Lichtprofil
- Einbauten BuS Bestand Abbruch durch AN-BuS
- Einbauten BuS, nicht Teil dieses Auftrags, Darstellung informativ.
- Nachträglicher Tunnelausbruch

Abkürzungsverzeichnis:

- ASN ... Abstellnische
- BG ... Betriebsgebäude
- LÖWA ... Löschwasserleitung
- OBW ... Offene Bauweise
- THE ... Tunnelhauptentwässerung
- * ... Höhen mit dieser Markierung beziehen sich auf den jeweiligen Fahrbahnd


Anmerkungen:
Die dargestellten Maße im Bestand wurden aus den Bestandsplänen entnommen - es sind die Naturmaße zu nehmen. Bei den Betonfestigkeitsangaben gem. Bestandsplan ist keine Nachhärtung berücksichtigt.

M 1 : 25




Zugehörige Pläne:

Schnitt B-B

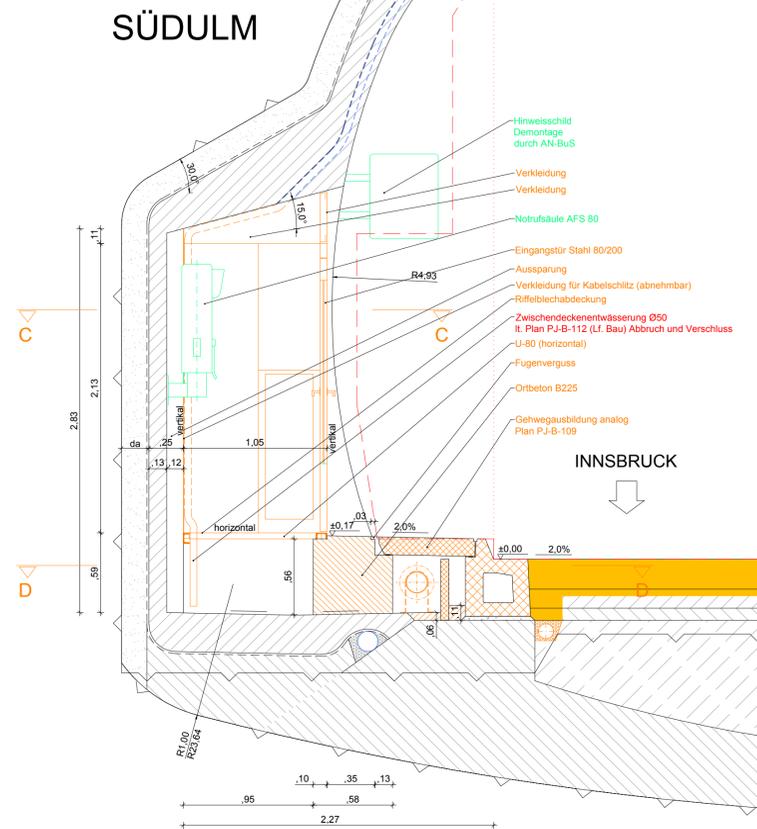

Schnitt D-D

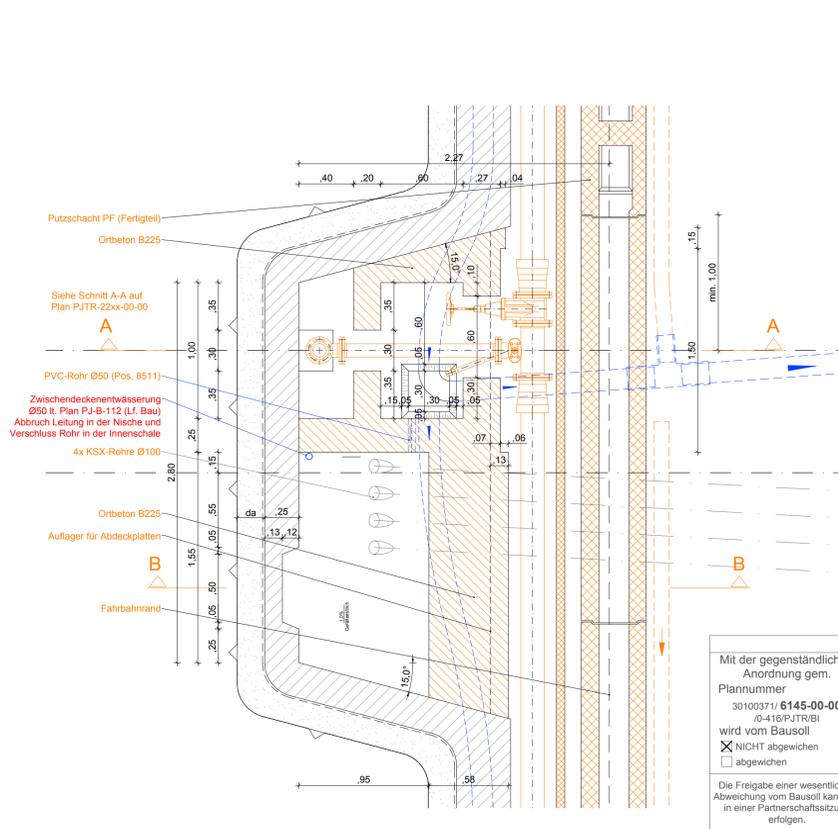

Abweichung vom Bausoll		Abweichung stellt eine Minderkostenforderung dar (es auszufüllen)
1.	2.	
1.	Rev. XX Beschreibung	<input type="checkbox"/> JA <input type="checkbox"/> NEIN
2.		<input type="checkbox"/> JA <input type="checkbox"/> NEIN
3.		<input type="checkbox"/> JA <input type="checkbox"/> NEIN
4.		<input type="checkbox"/> JA <input type="checkbox"/> NEIN
5.		<input type="checkbox"/> JA <input type="checkbox"/> NEIN

Mit der gegenständlichen Anordnung gem. Plannummer 30100371/6145-00-00 /0-416/PJTR/BI wird vom Bausoll NICHT abgewichen abgewichen

Die Freigabe einer wesentlichen Abweichung vom Bausoll kann nur in einer Partnerschaftsbesitzung erfolgen.

Unterschrift Planer: _____ Unterschrift OBA: _____

ASFİNAG BAU MANAGEMENT GMBH im Namen der **ASFİNAG**

PROJEKT **S 16 Arlberg Schnellstraße ASt Zams - ASt Landeck West km 00,000 - 05,536**

SICHERHEITSAUSBAU PERJENTUNNEL AUSFÜHRUNG PERJENTUNNEL 1.RÖHRE PJTR

INHALT/PLANTITEL **FLN IM PLAN NRN+FLN-NISCHE BESTAND**

ANDERUNG	C	PROJEKTLEITUNG	ASFİNAG BAU MANAGEMENT GMBH
	B		A-1000 WIEN, MOEDLINGSTRASSE 16
	A		WIDL

BERNARD INGENIEUR

IGT

KMP

EM

PROJEKTLEITER **Di Loidl Richard**

GEZEICHNET: _____ DATUM: 11.12.2018

GEPRÜFT: _____ DATUM: 14.12.2018

FLÄCHE: 0,594m x 0,900m = 0,534m²

MASSSTAB 1:25

PLANNUMMER / REVISION / VERSION: 30100371/6145-00-00/0-416/PJTR/BI 6145-00-00