



# ÜBERGANG THE BESTAND AUF THE NEUBAU DARGESTELLT IM BEREICH DER PANNENBUCHTEN M 1:25

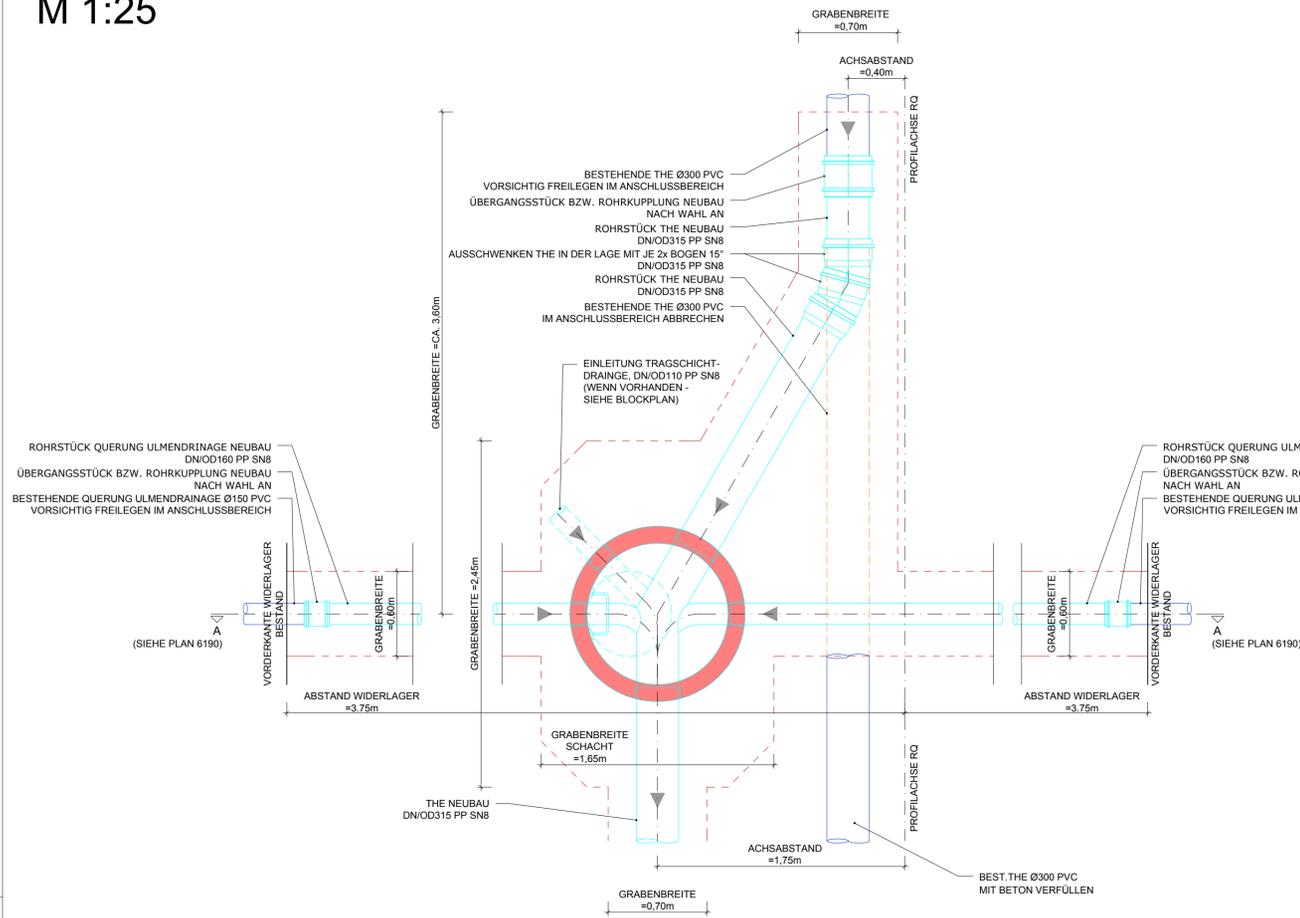

# ÜBERGANG THE BESTAND AUF THE NEUBAU DARGESTELLT SCHACHT S-020 M 1:25

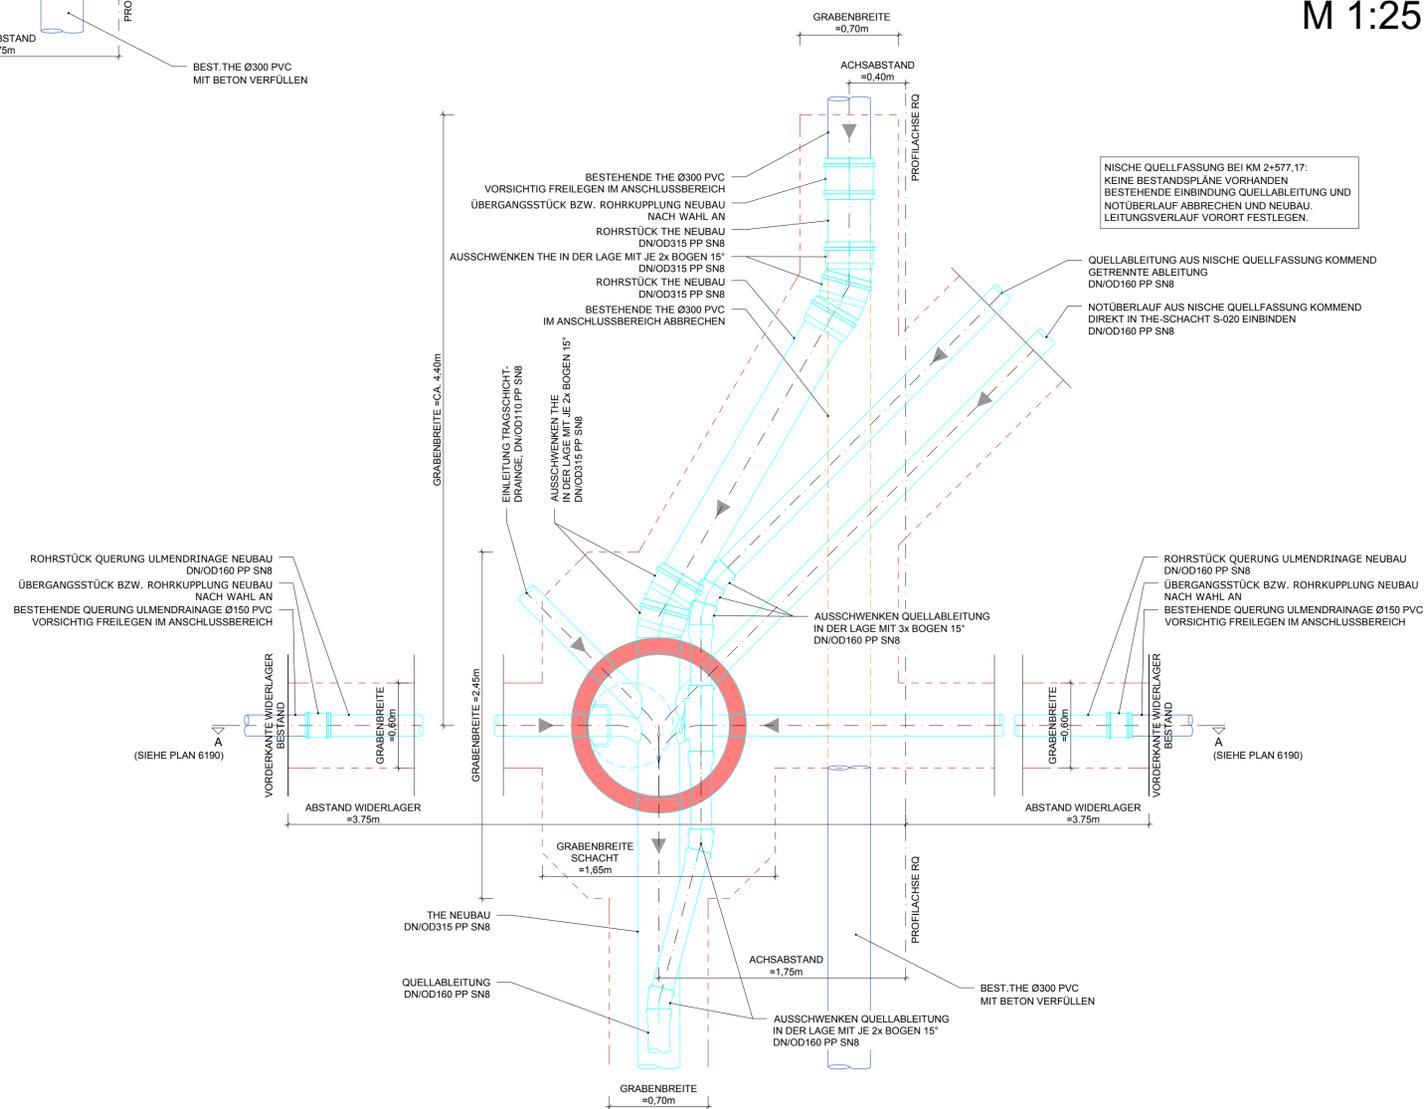

Abweichung vom Bausoll		Abweichung stellt eine Minderkostenforderung dar (ist auszufüllen)	
Abweichung vom Bausoll (Abweichungen sind stichwortartig aufzulisten und im Plan direkt zu markieren)		JA	NEIN
1.	Rev. xx Beschreibung	<input type="checkbox"/>	<input type="checkbox"/>
2.		<input type="checkbox"/>	<input type="checkbox"/>
3.		<input type="checkbox"/>	<input type="checkbox"/>
4.		<input type="checkbox"/>	<input type="checkbox"/>
5.		<input type="checkbox"/>	<input type="checkbox"/>

Unterschrift Planer: \_\_\_\_\_ Unterschrift OBA: \_\_\_\_\_

## Legende

- Bestand
- Abbruch
- Neubau
- Entwässerung Bestand
- Entwässerung Neubau
- Löschwasser
- Lichtraumprofil
- Einbauten BuS, nicht Teil dieses Auftrags, Darstellung informativ.

### Abkürzungsverzeichnis:

- ASN ...Abstellnische
- BG ...Betriebsgebäude
- LÖWA ...Löschwasserleitung
- OBW ...Offene Bauweise
- THE ...Tunnelhauptentwässerung
- \* ...Höhen mit dieser Markierung beziehen sich auf den jeweiligen Fahrbahrand

Anmerkungen:  
Die dargestellten Maße im Bestand wurden aus den Bestandsplänen entnommen - es sind die Naturmaße zu nehmen. Bei den Betonfestigkeitsangaben gem. Bestandsplan ist keine Nachhärtung berücksichtigt.

M 1 : 25



- Zugehörige Pläne:
- 6000 ...Blockplan
  - 6100-6125 ...Regelquerschnitte Tunnel Gewölbequerschnitt
  - 6190 ...Entwässerungsschächte Regeldetaile

ASFINAG BAU MANAGEMENT GMBH  
im Namen der



**S 16 Arlberg Schnellstraße  
ASt Zams - ASt Landeck West  
km 00,000 - 05,536**

**SICHERHEITSAUSBAU PERJENTUNNEL  
AUSFÜHRUNG  
PERJENTUNNEL 1.RÖHRE**

**ENTWÄSSERUNGSSCHÄCHTE  
REGELDETAILE**

INHALT / PLANITITEL	
C B A	
ÄNDERUNG	
TECHNISCHE PLANUNG	
DATUM: 28.02.2019 DATUM: 25.02.2019	
OBA:	
GEZEICHNET:	
GEPROBT:	
FLÄCHE: 0,594m x 0,841m = 0,50m²	
Plannummer ASFINAG: 30100371/6191-00-00/0-416/PJTR/BI	
MASSSTAB: 1:25	
PLANNUMMER / REVISION / VERSION: 6191-00-00	