


ANBINDUNG GQ AN PJTR

SCHNITT G15-G15


MIT LÖWA

M 1:25

GEOMETRIE

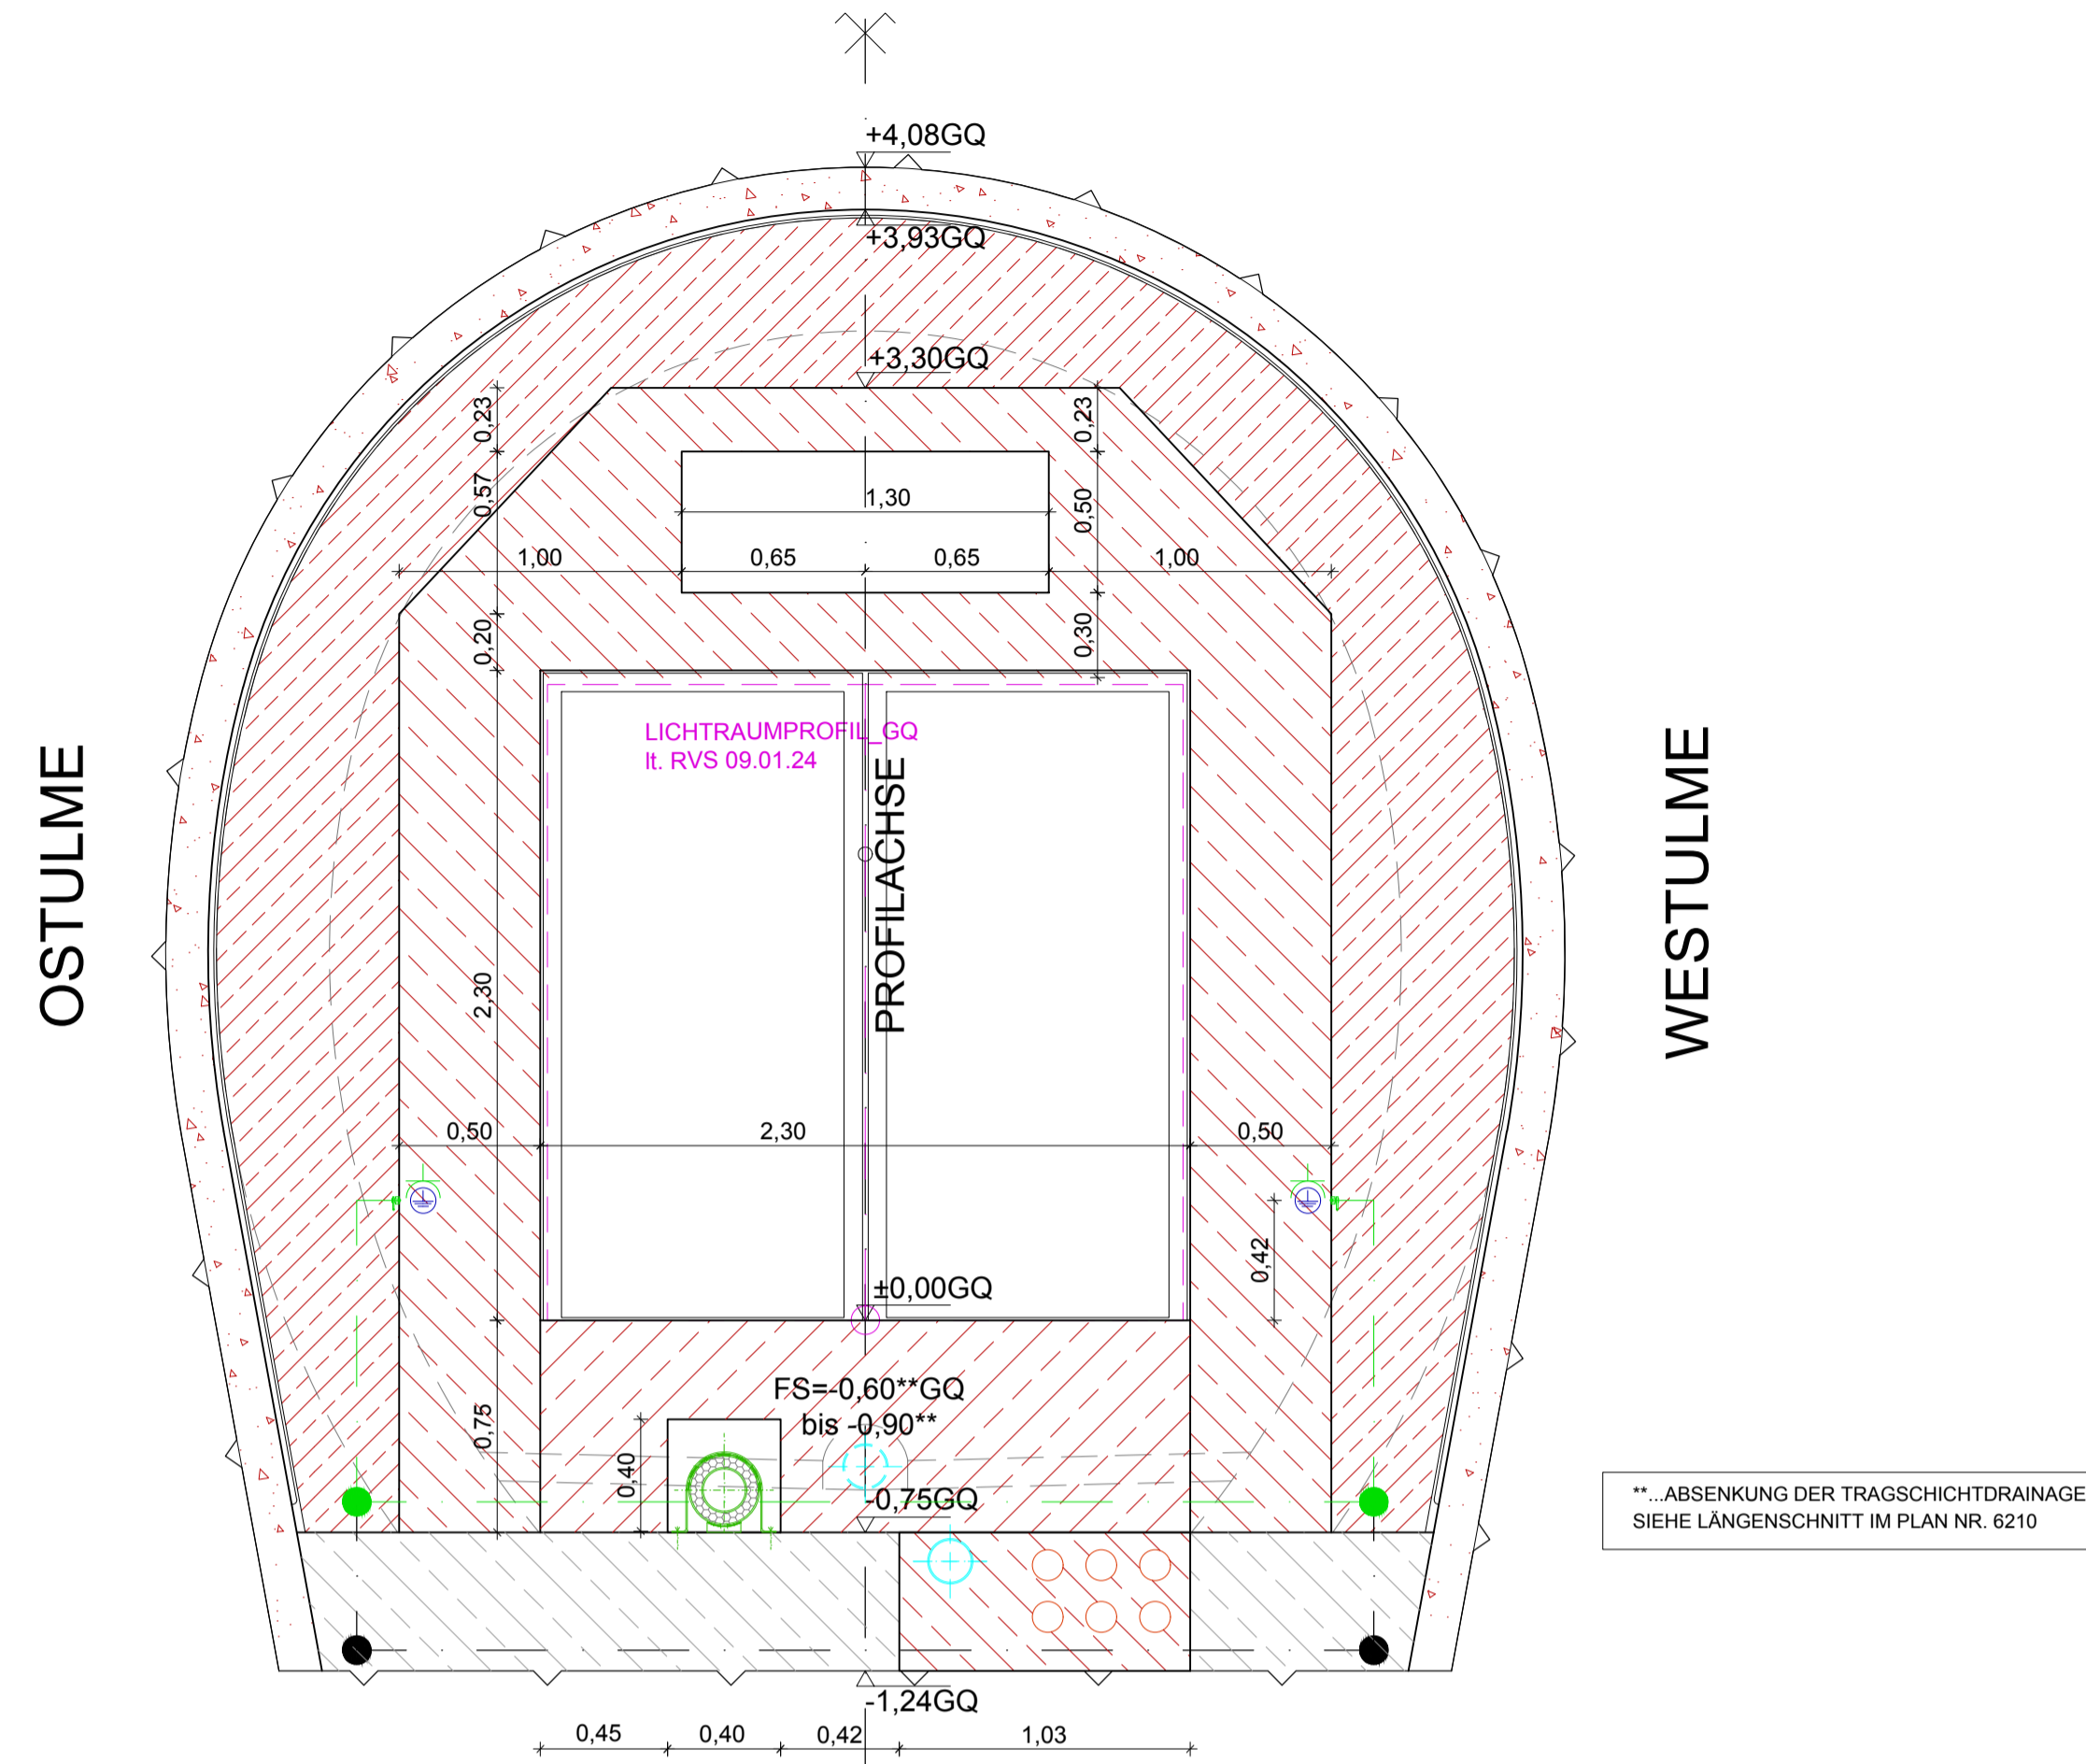

BESCHRIFTUNG

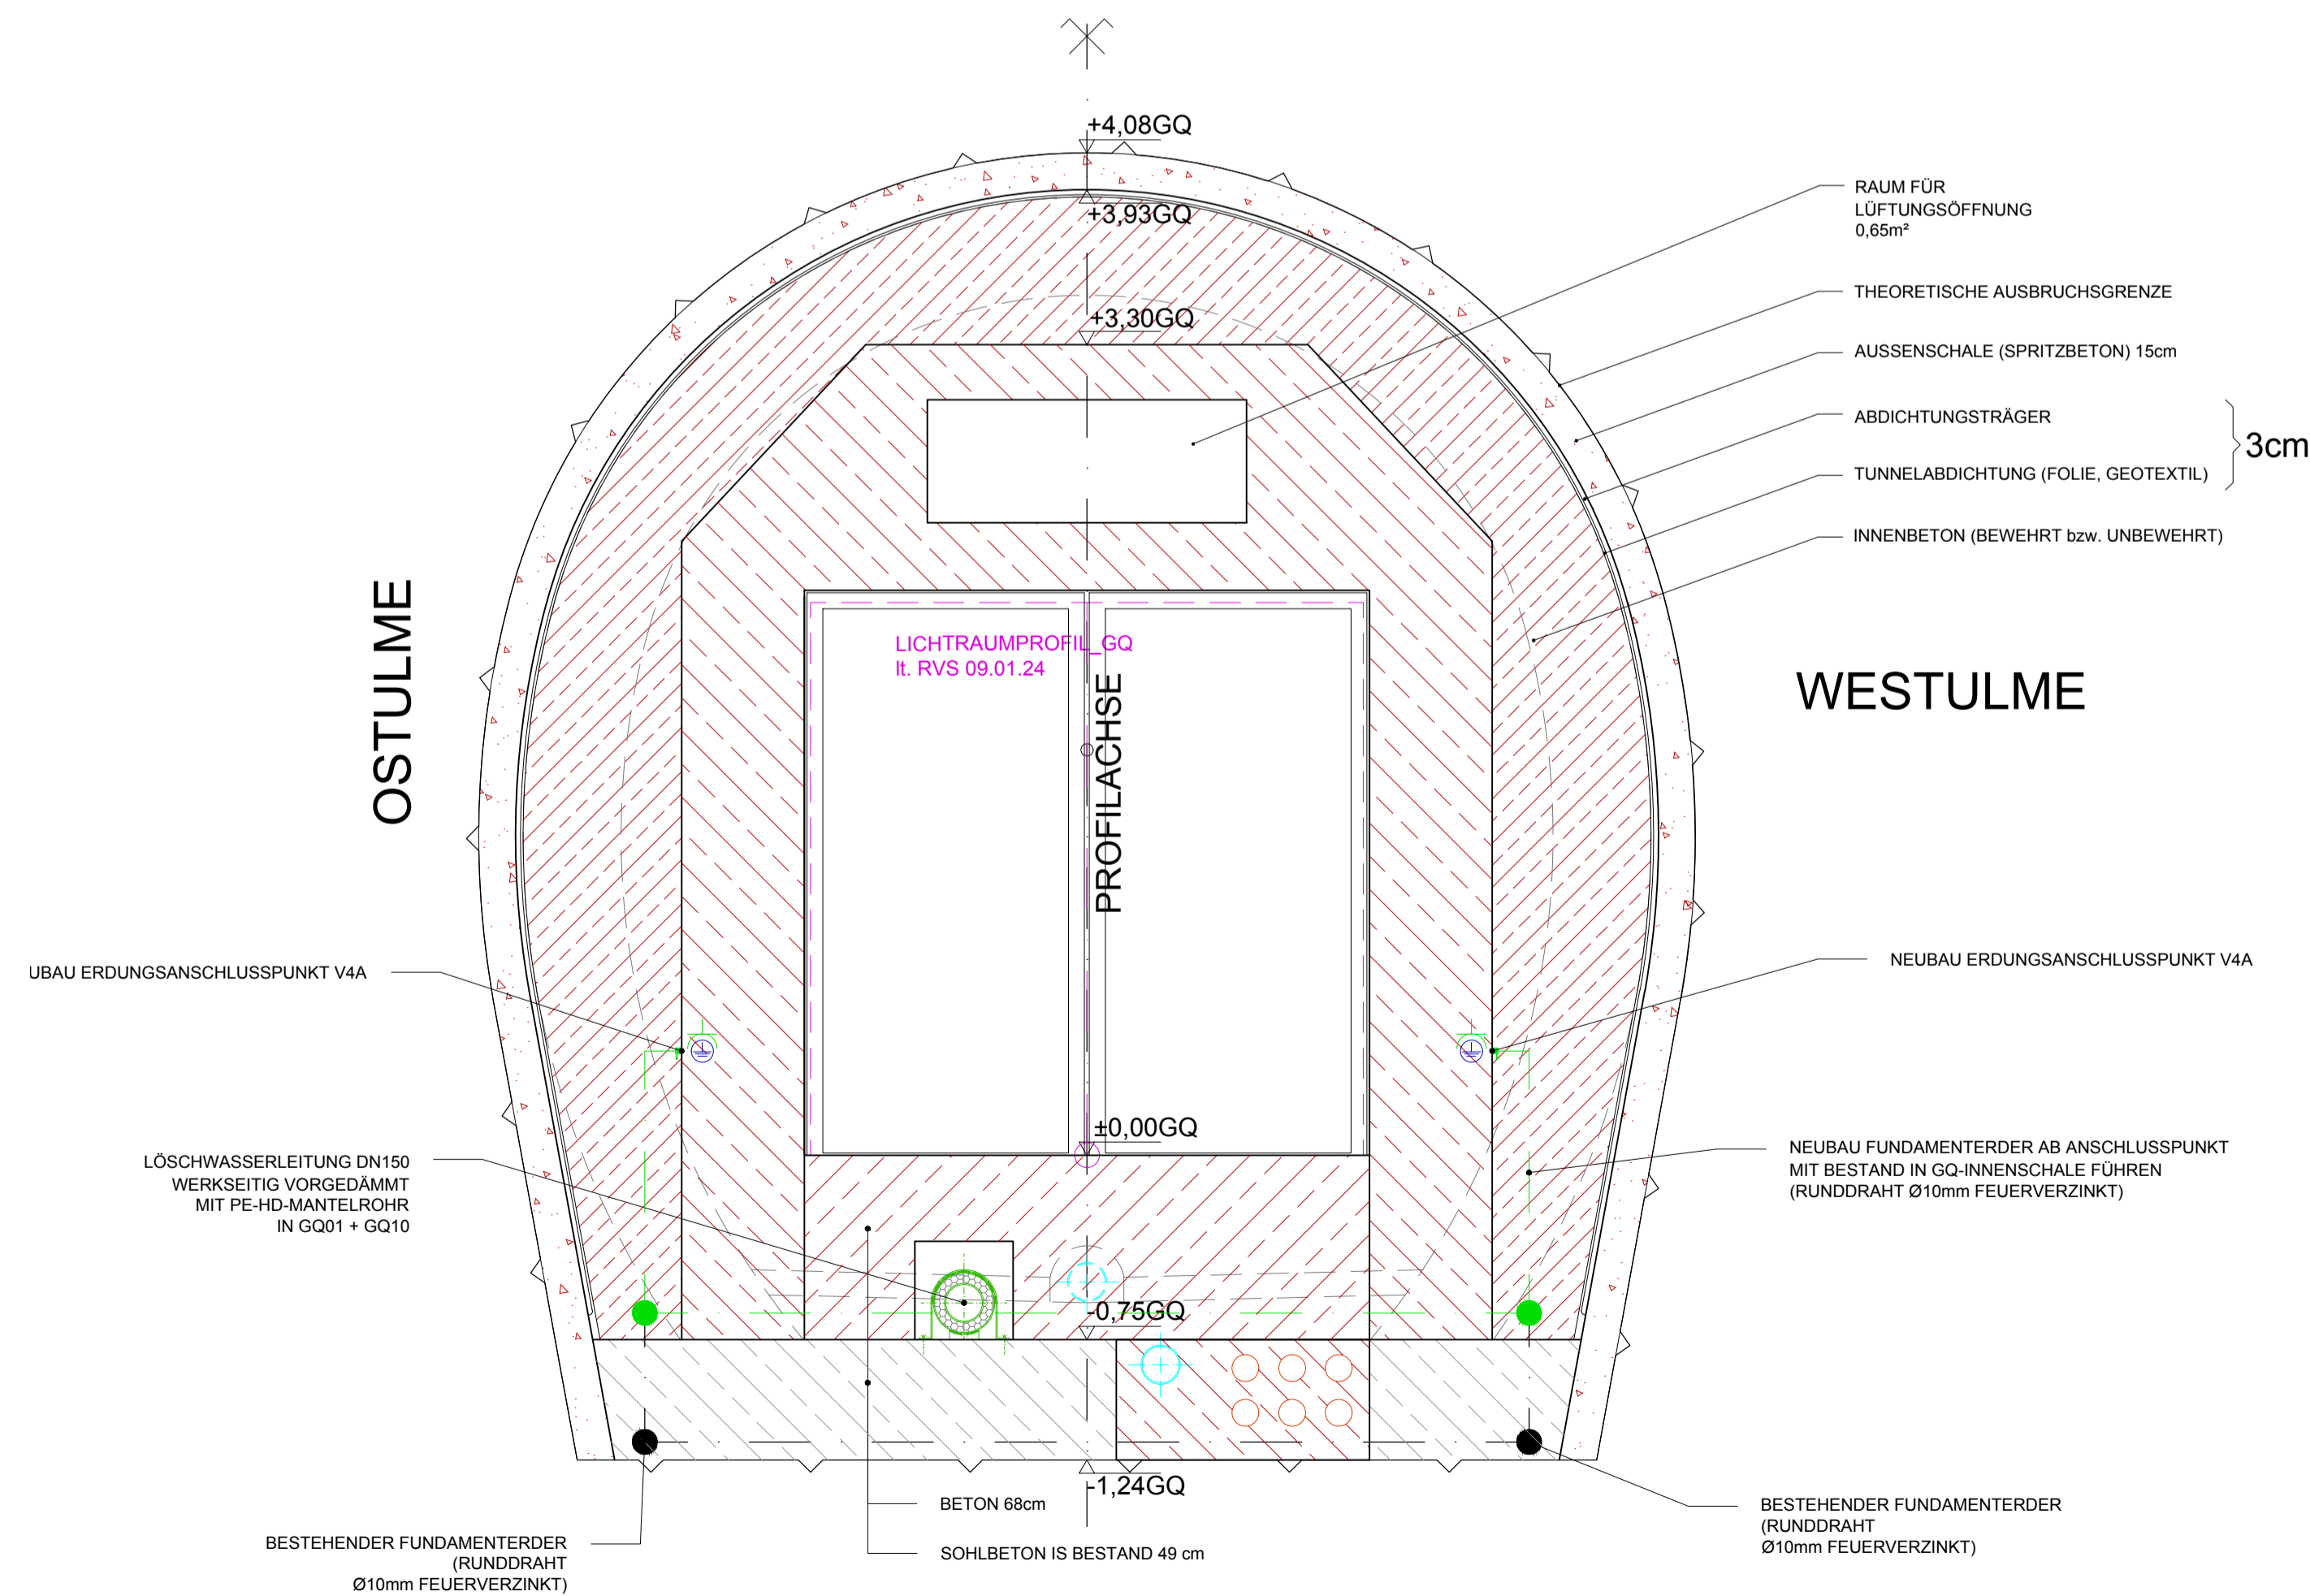

Legende

- Bestand
- Abbruch
- SANIERUNG
- Entwässerung Bestand
- Entwässerung SANIERUNG
- Löschwasser
- Lichtraumprofil
- Einbauten BuS, nicht Teil dieses Auftrags, Darstellung informativ.

Abkürzungsverzeichnis:
 ASN ...Abstellnische
 BG ...Betriebsgebäude
 LÖWA ...Löschwasserleitung
 OBW ...Offene Bauweise
 THE ...Tunnelhauptentwässerung
 * ...Höhen mit dieser Markierung beziehen sich auf den jeweiligen Fahrbandrand

Anmerkungen:
 Die dargestellten Maße im Bestand wurden aus den Bestandsplänen entnommen - es sind die Naturmaße zu nehmen. Bei den Betonfestigkeitsangaben gem. Bestandsplan ist keine Nachhärtung berücksichtigt.

Mit der gegenständlichen Anordnung gem. Plannummer	Abweichung vom Bausoll		Abweichung stellt eine Minderkosterforderung dar (ist auszuführen)
	1. Rev. XX	Beschreibung	
3010037/1/6226-01-00/0-416/PJTR/BI	1.		<input type="checkbox"/> JA <input type="checkbox"/> NEIN
wird vom Bausoll	2.		<input type="checkbox"/> JA <input type="checkbox"/> NEIN
<input checked="" type="checkbox"/> NICHT abgewichen	3.		<input type="checkbox"/> JA <input type="checkbox"/> NEIN
<input type="checkbox"/> abgewichen	4.		<input type="checkbox"/> JA <input type="checkbox"/> NEIN
Die Freigabe einer wesentlichen Abweichung vom Bausoll kann nur in einer Partnerschaftssitzung erfolgen.	5.		<input type="checkbox"/> JA <input type="checkbox"/> NEIN

Unterschrift Planer: _____ Unterschrift OBA: _____



Zugehörige Pläne:
 6210 6227
 6211 6228
 6221
 6223
 6224
 6225
 6200

ASFINAG BAU MANAGEMENT GMBH im Namen der

S 16 Arlberg Schnellstraße
ASt Zams - ASt Landeck West
 km 00,000 - 05,536

SICHERHEITSAUSBAU PERJENTUNNEL
AUSFÜHRUNG
PERJENTUNNEL 1.RÖHRE PJTR

INHALT / PLANTITEL
ANBINDUNG GQ AN PJTR
SCHNITT G15-G15
SANIERUNG
MIT LÖWA

26.07.2019	01	Anpassung Rohbaulichte	PROJEKTLEITUNG	ASFINAG BAU MANAGEMENT GMBH A-1020 WIEN, WOODCENTERSTRASSE 19	
TECHNISCHE PLANUNG			PROJEKTLEITUNG		
<input checked="" type="checkbox"/> FREIGEgeben <input type="checkbox"/> NICHT FREIGEgeben <input type="checkbox"/> FREIGEgeben MIT ANMERKUNGEN			<input checked="" type="checkbox"/> FREIGEgeben <input type="checkbox"/> NICHT FREIGEgeben <input type="checkbox"/> FREIGEgeben MIT ANMERKUNGEN		
DATUM: 14.12.2018			DATUM: 11.12.2018		
OBA		STATIKER	AUSFÜHRENDE FIRMA		
<input checked="" type="checkbox"/> FREIGEgeben <input type="checkbox"/> NICHT FREIGEgeben <input type="checkbox"/> FREIGEgeben MIT ANMERKUNGEN		<input checked="" type="checkbox"/> NICHT ERFORDERLICH <input type="checkbox"/> FREIGEgeben <input type="checkbox"/> FREIGEgeben MIT ANMERKUNGEN	<input checked="" type="checkbox"/> FREIGEgeben <input type="checkbox"/> NICHT FREIGEgeben <input type="checkbox"/> FREIGEgeben MIT ANMERKUNGEN		
DATUM: 11.12.2018		DATUM: 2018	DATUM: 03.12.2018		
GEZEICHNET: HAA DATUM: 14.12.2018		Plannummer ASFINAG: 3010037/1/6226-01-00/0-416/PJTR/BI			
GEPROBT: LWB DATUM: 14.12.2018		MASSSTAB		PLANNUMMER / REVISION / VERSION:	
FLÄCHE: 0,594m x 0,841m = 0,50m²		1:25		6226-01-00	