


# ANBINDUNG GQ AN PJTR

## SCHNITT G16-G16

### MIT LÖWA

### M 1:25

### PROVISORIUM

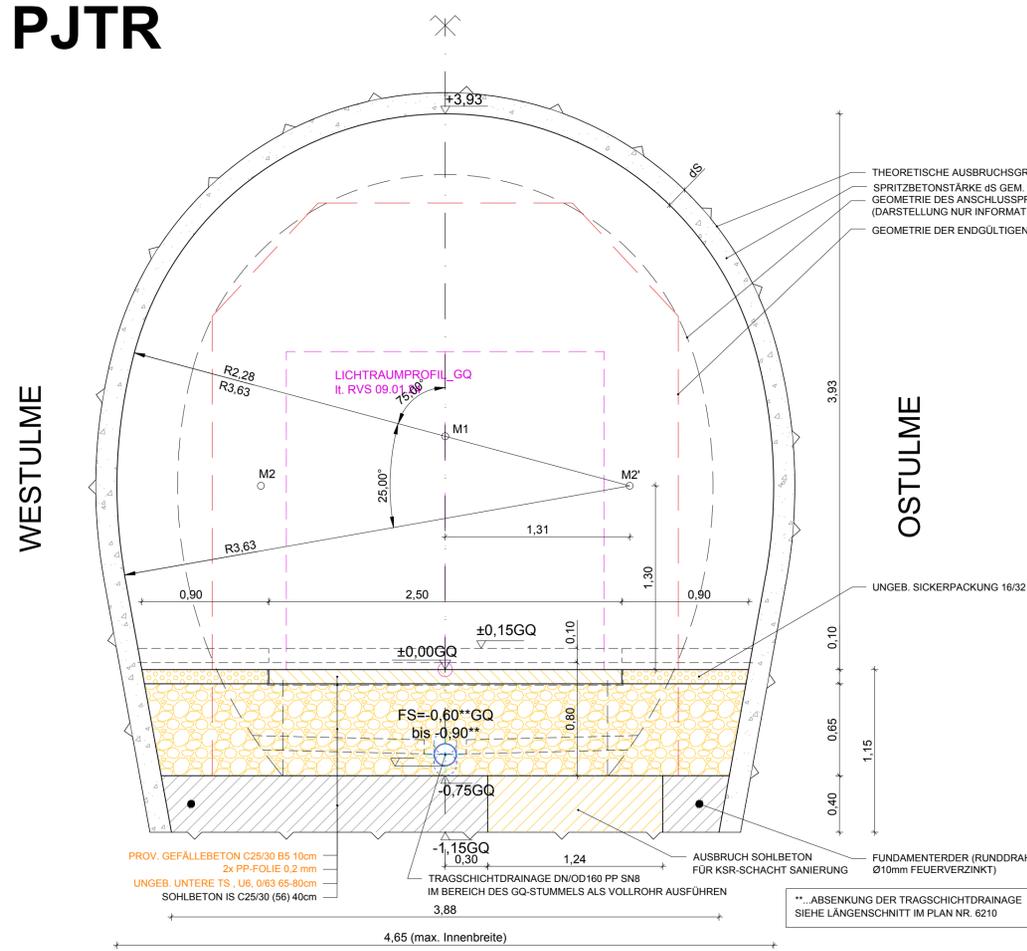


### Legende

- Bestand
- Abbruch
- SANIERUNG
- Entwässerung Bestand
- Entwässerung SANIERUNG
- Löschwasser
- Lichtraumprofil
- Einbauten BuS, nicht Teil dieses Auftrags, Darstellung informativ.

Abkürzungsverzeichnis:  
 ASN ...Abstellische  
 BG ...Betriebsgebäude  
 LÖWA ...Löschwasserleitung  
 OBW ...Offene Bauweise  
 THE ...Tunnelhauptentwässerung  
 \* ...Höhen mit dieser Markierung beziehen sich auf den jeweiligen Fahrbandrand


Anmerkungen:  
 Die dargestellten Maße im Bestand wurden aus den Bestandsplänen entnommen - es sind die Naturmaße zu nehmen. Bei den Betonfestigkeitsangaben gem. Bestandsplan ist keine Nachhärtung berücksichtigt.

Mit der gegenständlichen Anordnung gem. Plannummer	Abweichung vom Bausoll		Abweichung stellt eine Minderkostenforderung dar (st auszufüllen)
	1. Rev. xx	2. xx	
301003711 6228-00-00 (0-416/PJTR/BI) wird vom Bausoll			<input type="checkbox"/> JA <input type="checkbox"/> NEIN
⊗ NICHT abgewichen			<input type="checkbox"/> JA <input type="checkbox"/> NEIN
□ abgewichen			<input type="checkbox"/> JA <input type="checkbox"/> NEIN
Die Freigabe einer wesentlichen Abweichung vom Bausoll kann nur in einer Partnerschaftssitzung erfolgen.			
Unterschrift Planer:		Unterschrift OBA:	

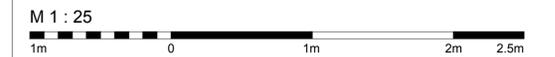


Zugehörige Pläne:  
 6210 6227  
 6211 6200  
 6221  
 6223  
 6224  
 6225  
 6226

### SANIERUNG GEOMETRIE

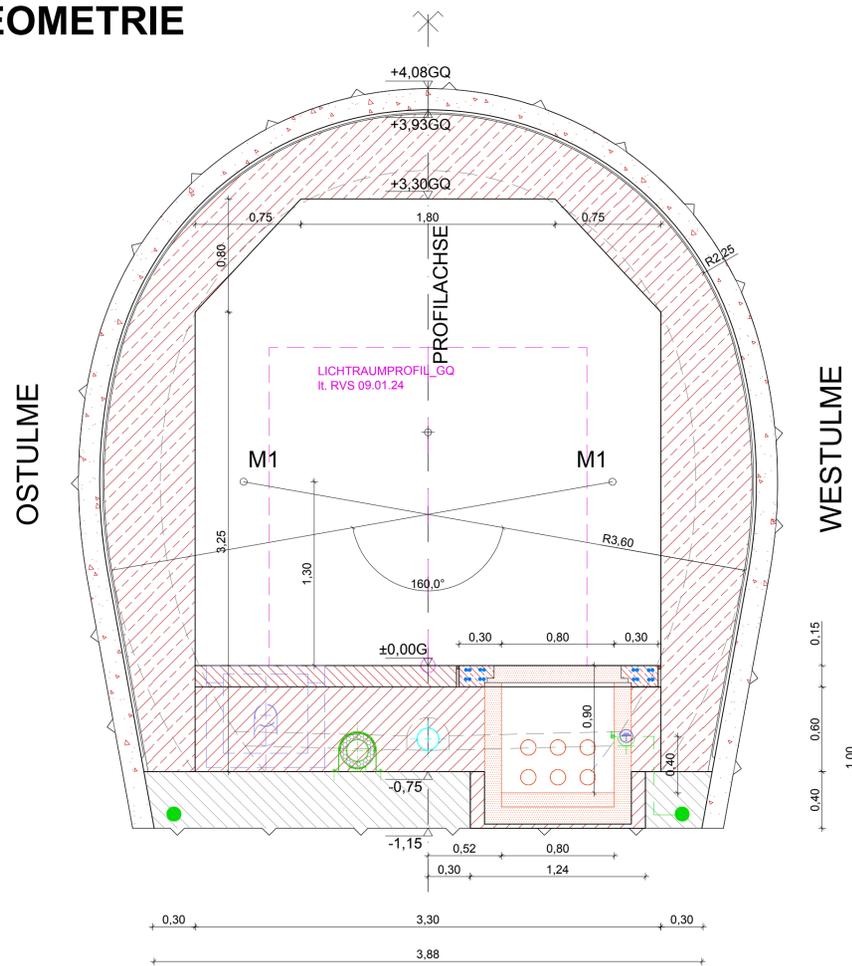

### SANIERUNG BESCHRIFTUNG

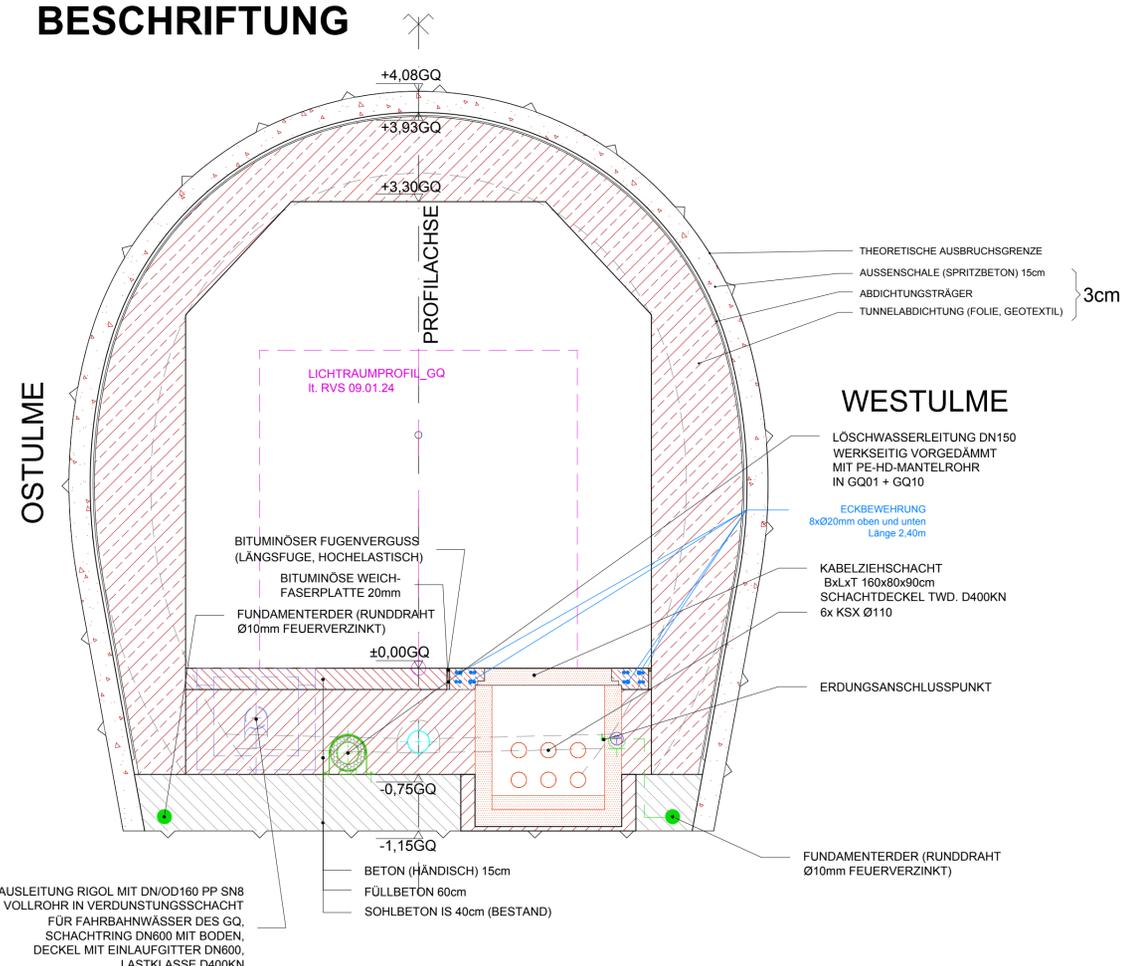

ASFINAG BAU MANAGEMENT GMBH  
 im Namen der



PROJEKT  
**S 16 Arlberg Schnellstraße**  
**ASt Zams - ASt Landeck West**  
**km 00,000 - 05,536**

**SICHERHEITSAUSBAU PERJENTUNNEL**  
**AUSFÜHRUNG**  
**PERJENTUNNEL 1.RÖHRE PJTR**

INHALT / PLANTITEL  
**ANBINDUNG GQ AN PJTR**  
**SCHNITT G16-G16**  
**MIT LÖWA**  
**PROVISORIUM UND SANIERUNG**

ÄNDERUNG	C	B	A
TECHNISCHE PLANUNG			
DATUM: 14.12.2018 OBA: IGT AUSFÜHRENDE FIRMA: KMP		DATUM: 11.12.2018 AUSFÜHRENDE FIRMA: EJ	
GEZEICHNET: HAA DATUM: 14.12.2018		Plannummer ASFINAG: 301003711 6228-00-00-0-416/PJTR/BI	
GEPROBT: LWB DATUM: 14.12.2018		MASSSTAB: 1:25 PLANNUMMER / REVISION / VERSION: 6228-00-00	
FLÄCHE: 0,594m x 0,841m = 0,50m²			

P:\BIA\TPO\046120\_Ausführungsphase03\_Plane\01\_Arbeitsplan\PJTR\_GQ\_Rev00.dwg