SCHNITT A-A
M 1:10

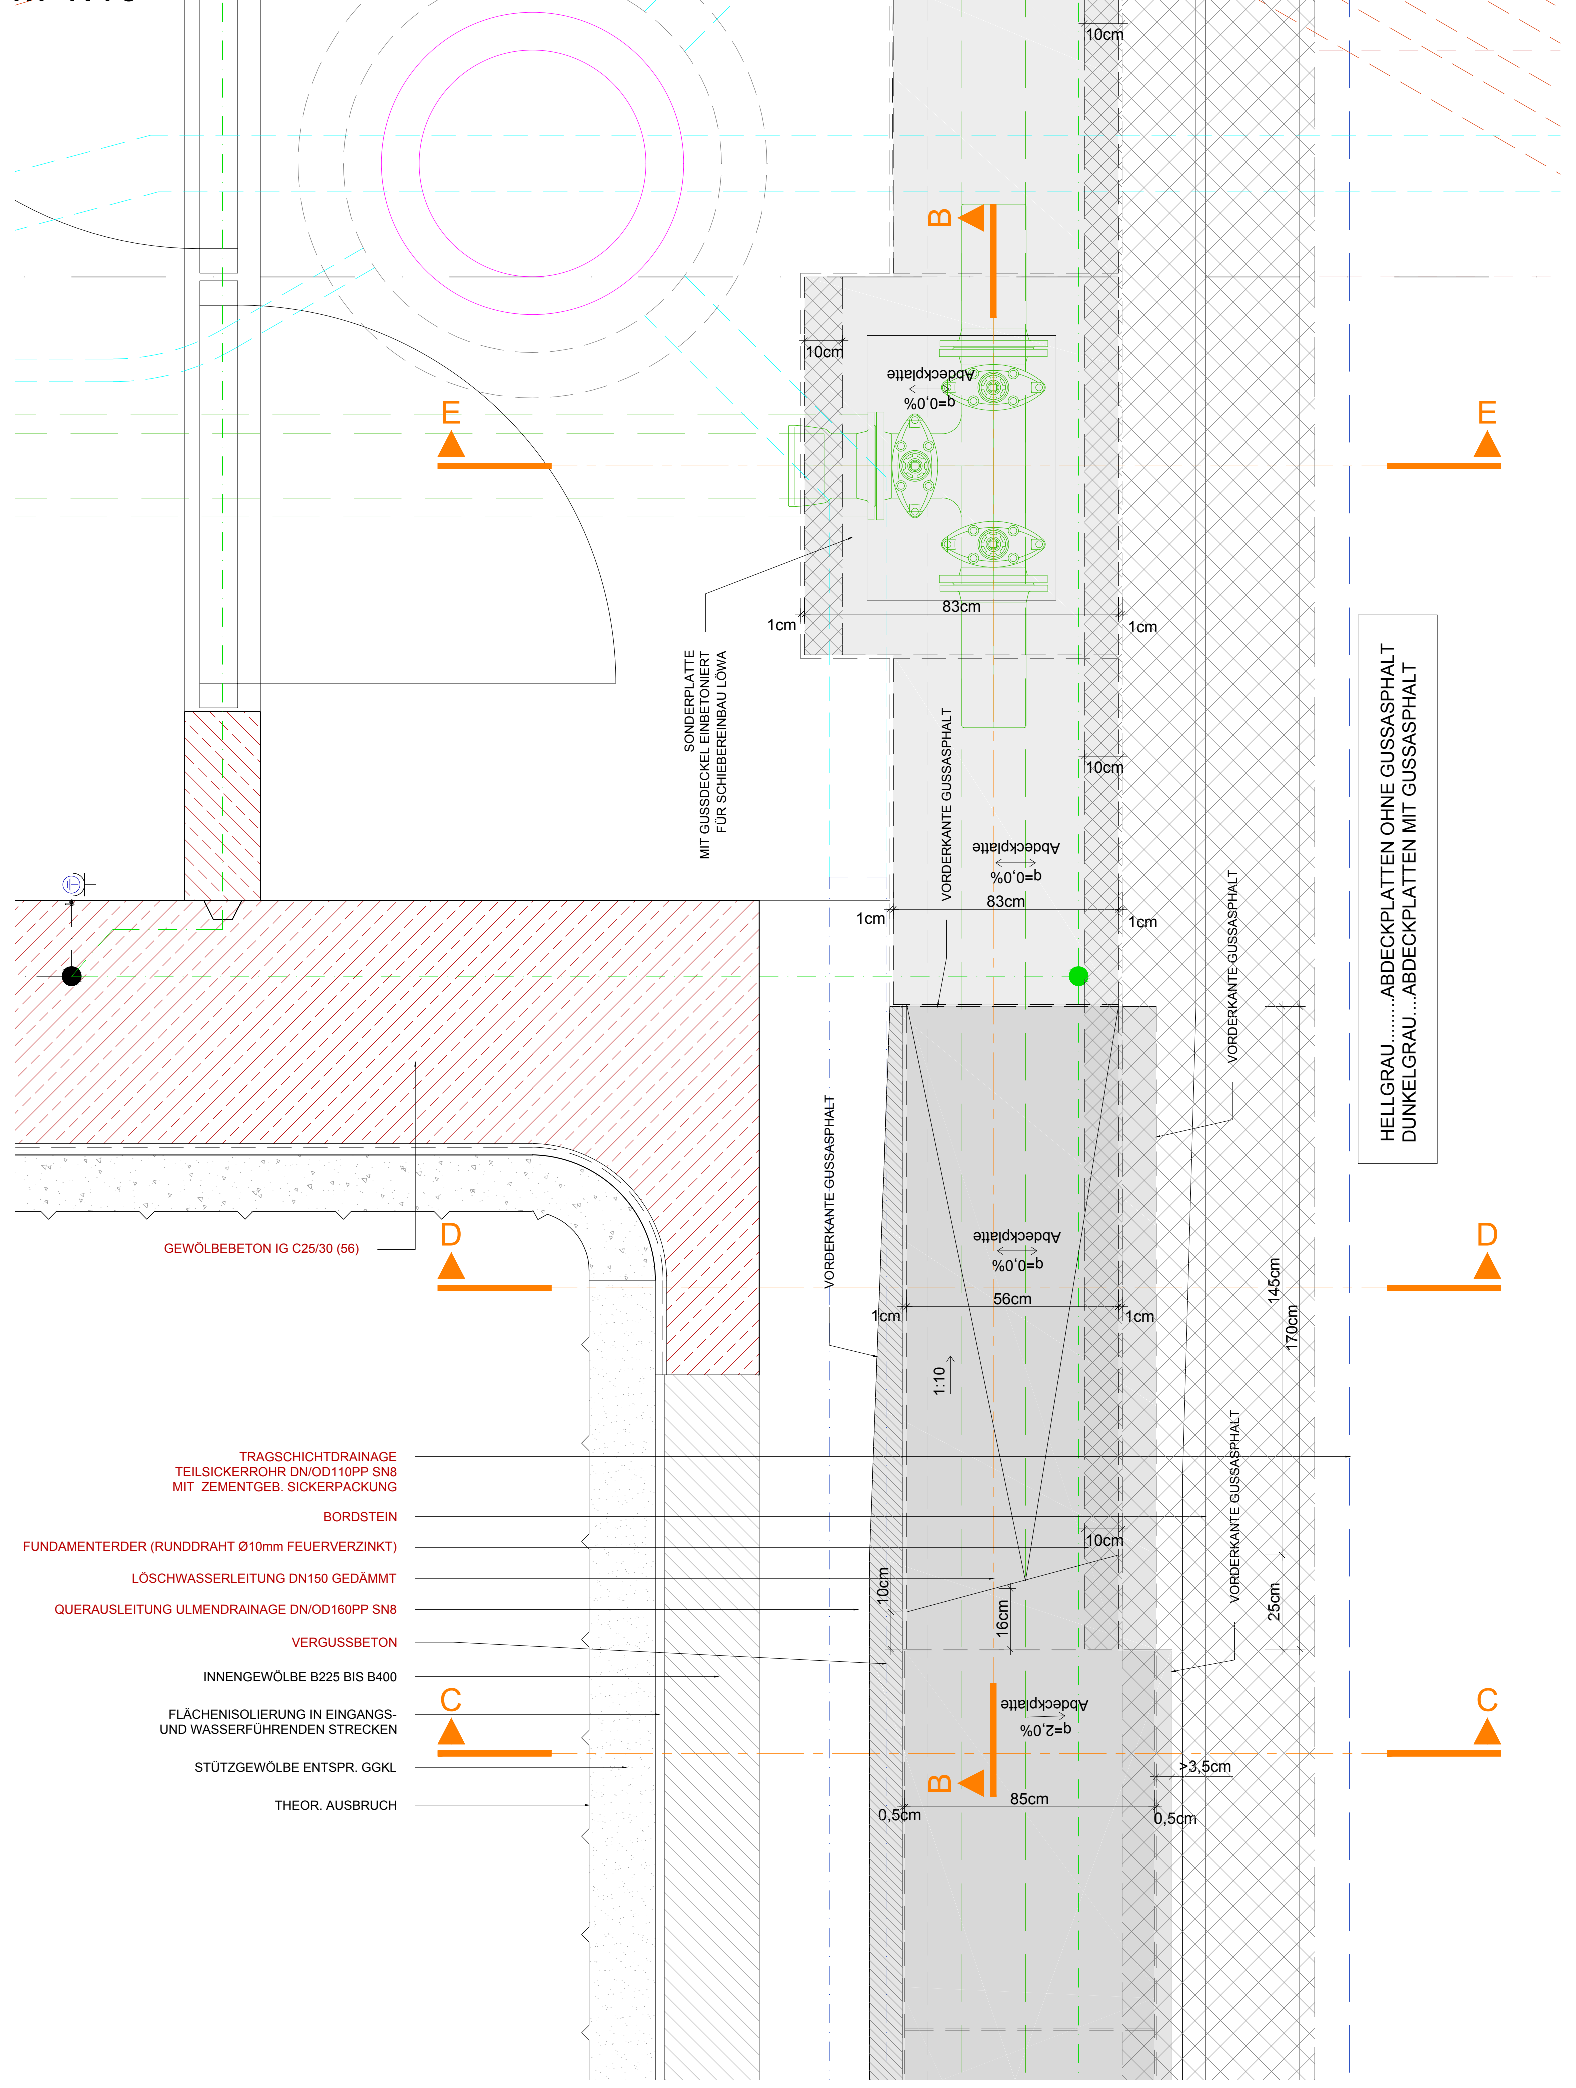

SCHNITT B-B
M 1:10

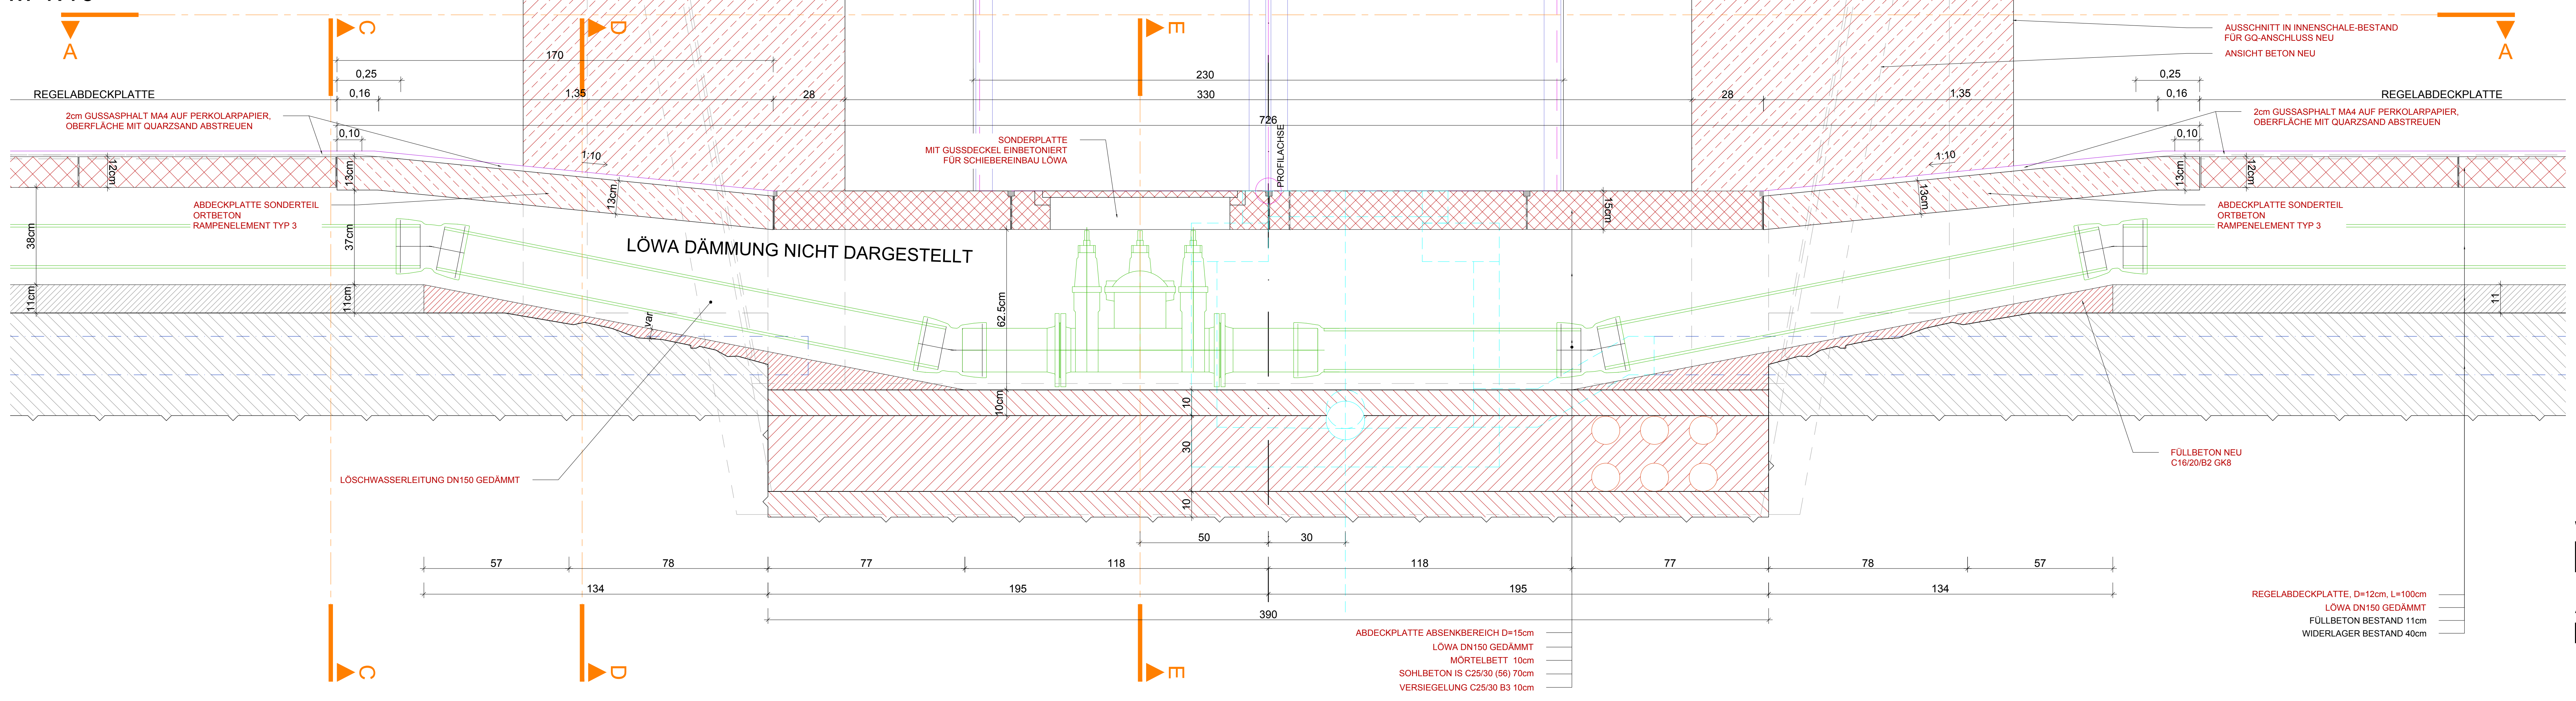

SCHALUNG VERTIKALE BETONBRETTER IM RAMPENBEREICH
M 1:10

NATURMAẞE NEHMEN!

SCHNITT Y-Y

ANSICHT

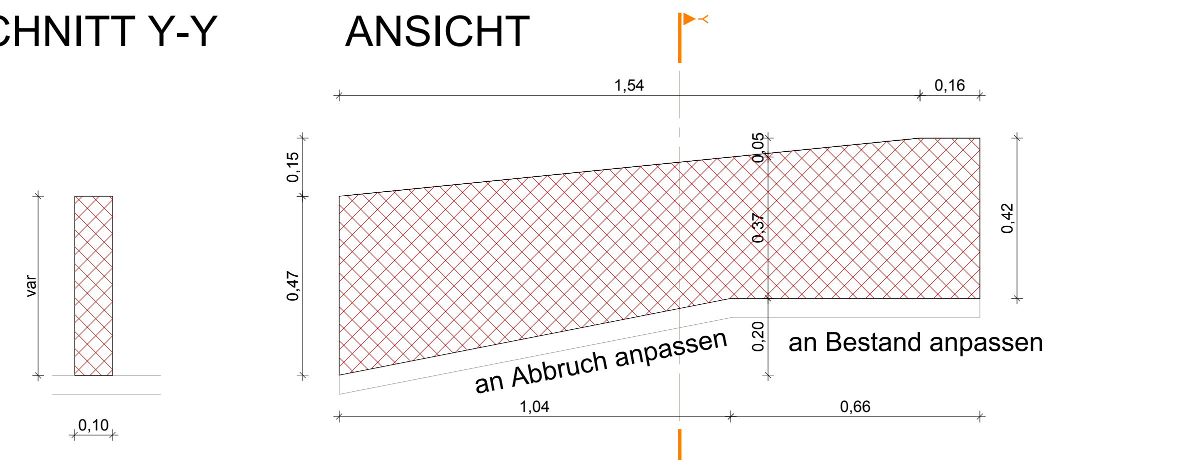

SCHNITT

SCHALUNG VERTIKALE BETONBRETTER IM ABGESENKTEN BEREICH
M 1:10

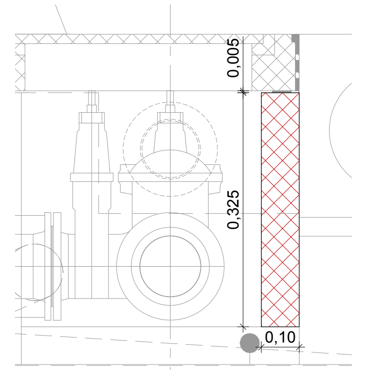

SCHNITT C-C
M 1:10

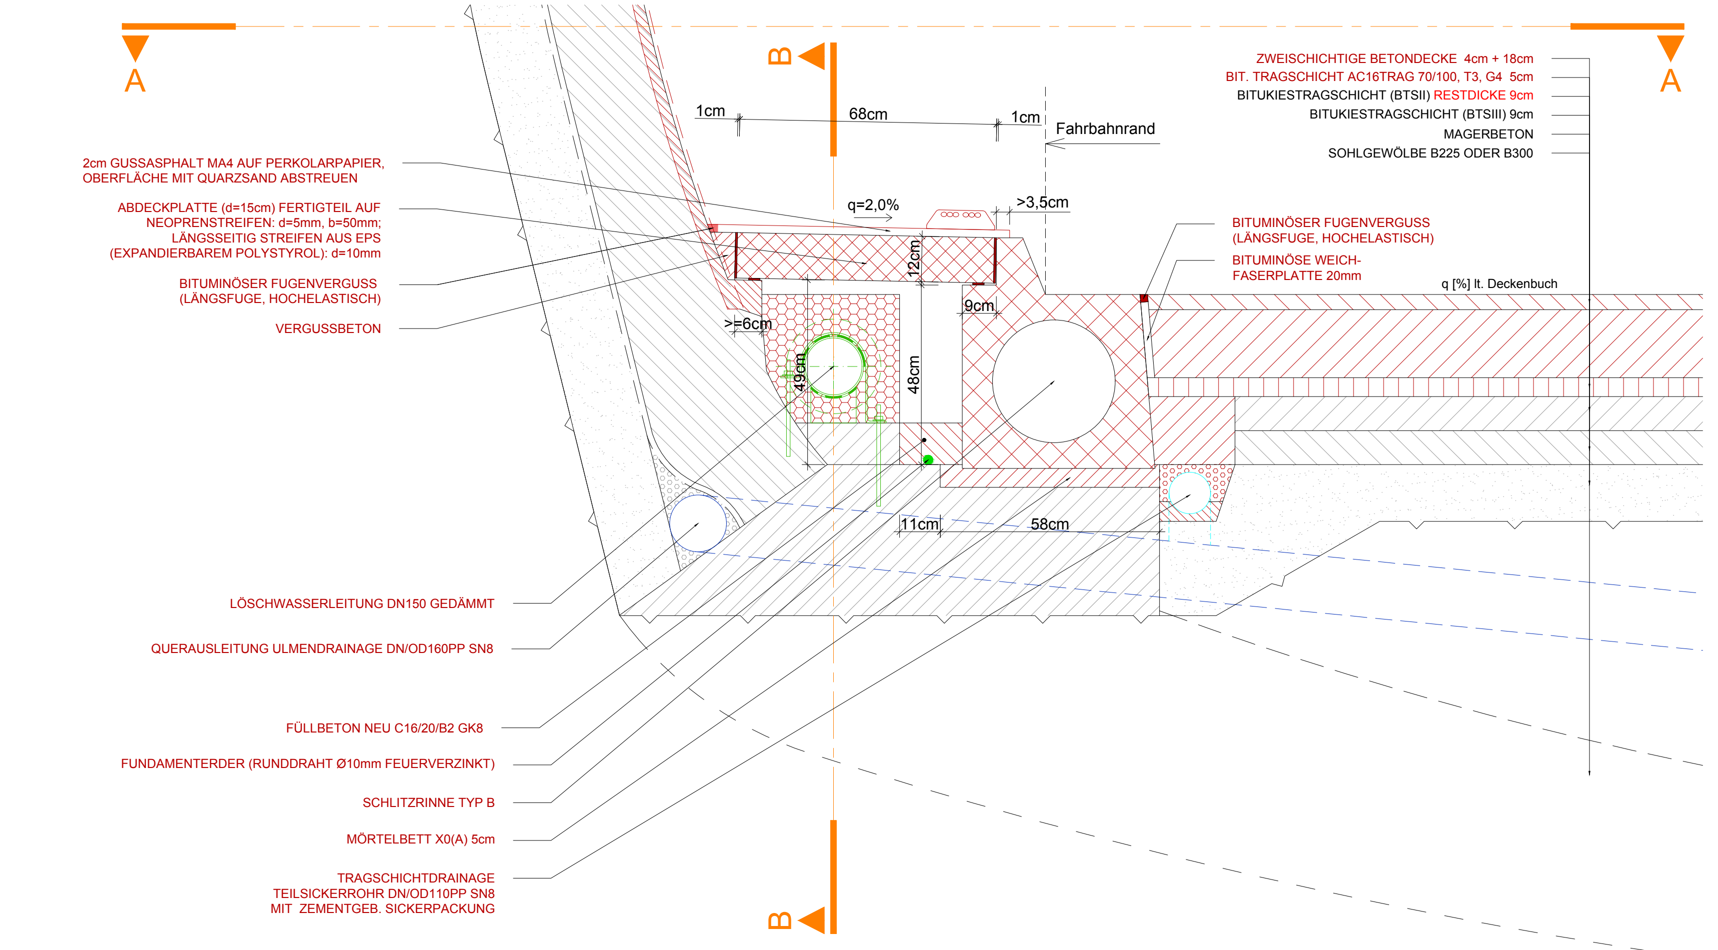

SCHNITT D-D
M 1:10

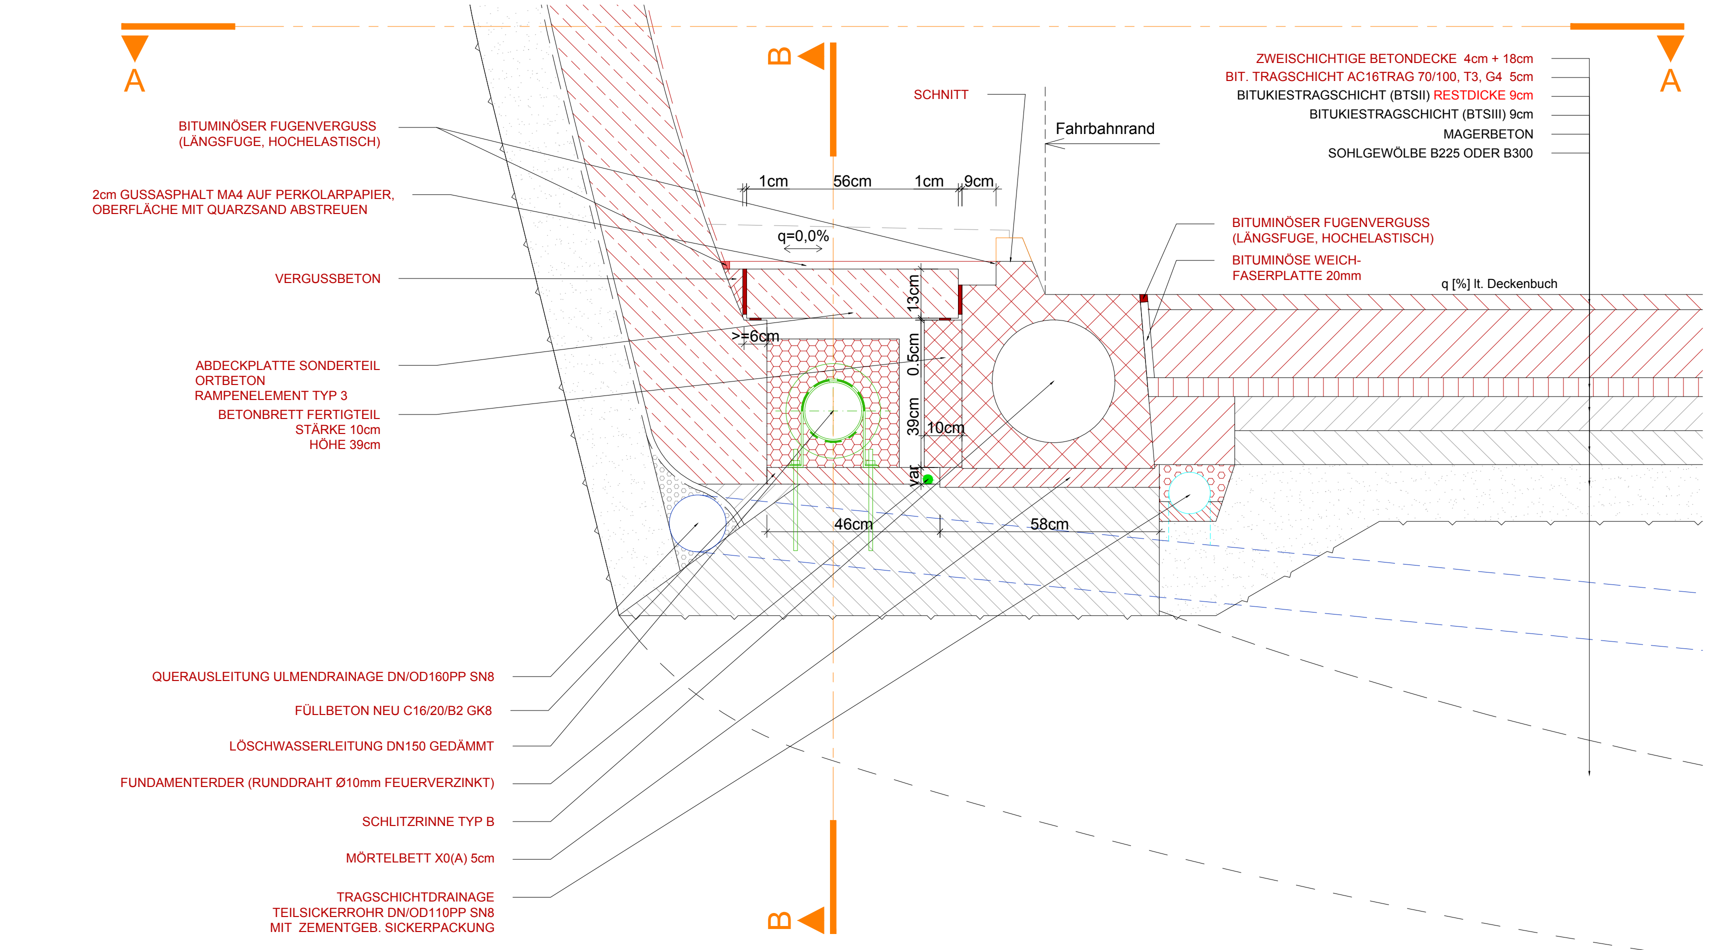

SCHNITT E-E
M 1:10

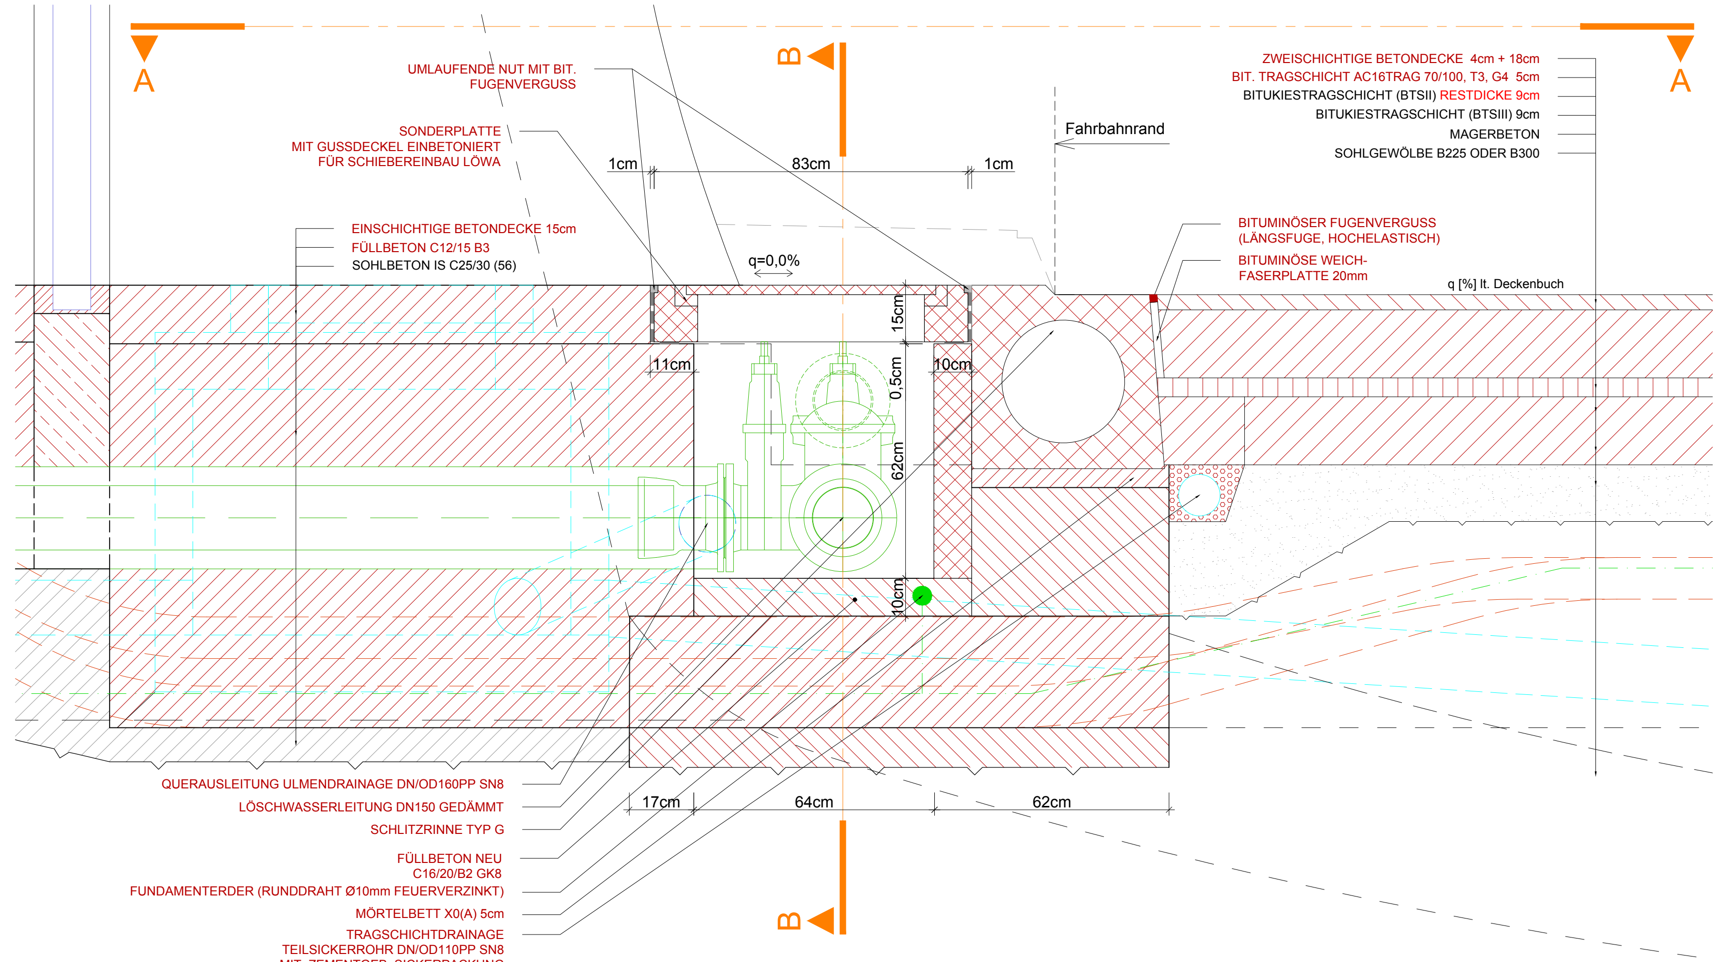

ASFINAG BAU MANAGEMENT GMBH
im Namen der

ASFINAG

PROJEKT

S 16 Arlberg Schnellstraße
ASt Zams - ASt Landeck West
km 00,000 - 05,536

SICHERHEITSAUSBAU PERJENTUNNEL

AUSFÜHRUNG
PERJENTUNNEL 1.RÖHRE PJTR

INHALT / PLANTITEL

DETAILE LEITUNGSKANALABSENKUNG MIT LÖWA GQ

MUSTERPLAN

	C	
	B	
07.01.2019	01	Schalung vertikale Betonbretter ergänzt

TECHNISCHE PLANUNG	PROJEKTLEITUNG
BERNARD INGENIEURE ☒ FREIGEGEBEN ☐ NICHT FREIGEGEBEN ☐ FREIGEGEBEN MIT ANMERKUNGEN	ASFINAG BAU MANAGEMENT GMBH A-1030 WIEN, MODECENTERSTRASSE 16 ☒ FREIGEGEBEN ☐ NICHT FREIGEGEBEN ☐ FREIGEGEBEN MIT ANMERKUNGEN PROJEKTLEITER DI Loidl Richard
DATUM: 04.03.2019	DATUM: 04.03.2019

ÖBA	PRÜFTECHNIKER	AUSFÜHRENDE FIRMA
IGT ☒ FREIGEGEBEN ☐ NICHT FREIGEGEBEN ☐ FREIGEGEBEN MIT ANMERKUNGEN	KMP ZIVILTECHNIKER FÜR BAUWESEN ☒ NICHT ERFORDERLICH ☐ FREIGEGEBEN ☐ FREIGEGEBEN MIT ANMERKUNGEN	BeMo Tunnelling ☒ FREIGEGEBEN ☐ NICHT FREIGEGEBEN ☐ FREIGEGEBEN MIT ANMERKUNGEN
DATUM: 04.03.2019	DATUM: __.__.201_	DATUM: 25.02.2019

GEZEICHNET: SaH DATUM: 11.01.2019	Plannummer ASFINAG: 30100371/**6251-01-00**/0-416/PJTR/BI	
GEPRÜFT: LaB DATUM: 11.01.2019	MASSSTAB 1:10	PLANNUMMER / REVISION / VERSION: 6251-01-00
FLÄCHE: 0,594m x 2,000m = 1,19m²		