


PB4 BESTAND

SCHNITT


M 1:50

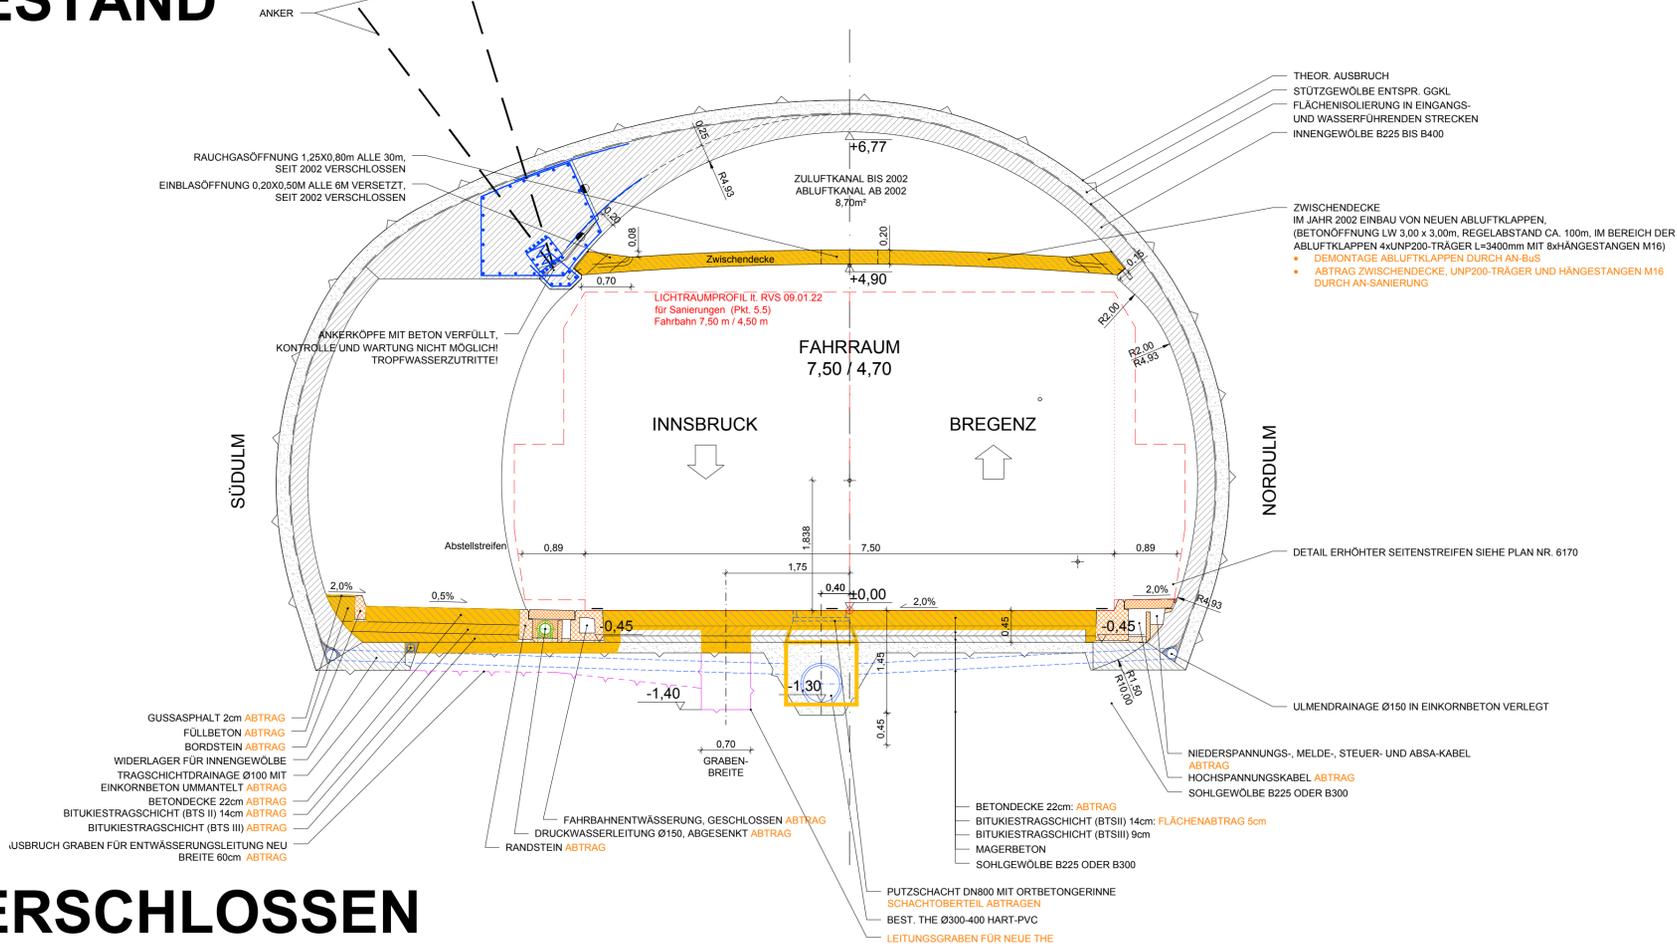

PB4 VERSCHLOSSEN

SCHNITT

M 1:50

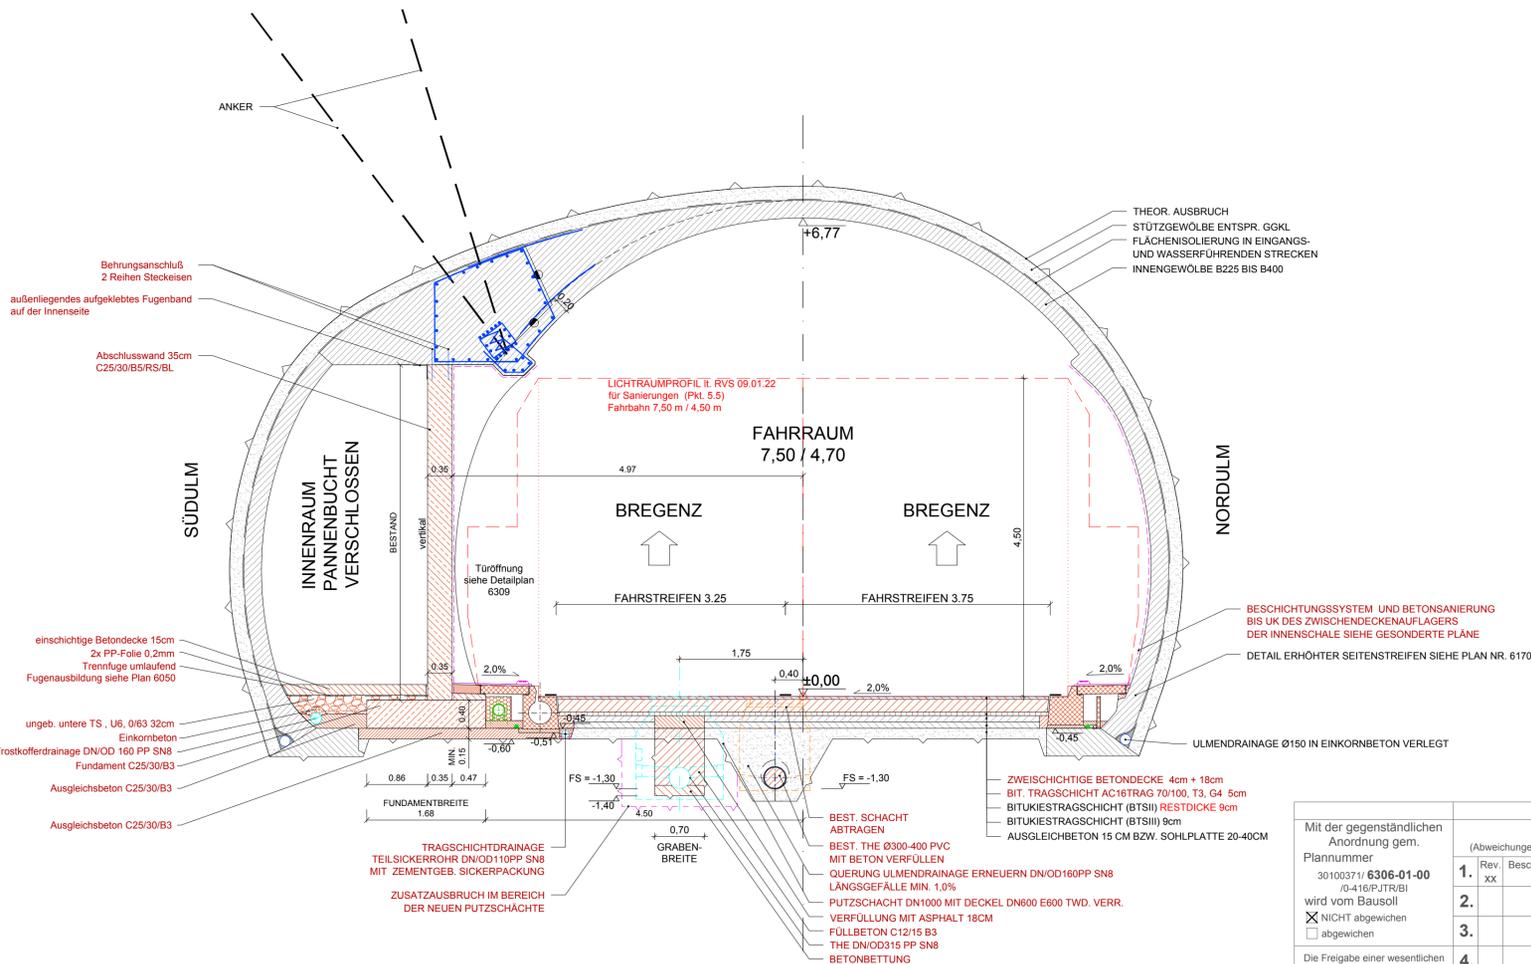

Legende

- Bestand
- Abbruch
- Neubau
- Entwässerung Bestand
- Entwässerung Neubau
- Löschwasser
- Lichtraumprofil
- Einbauten BuS Bestand Abbruch durch AN-BuS
- Einbauten BuS, nicht Teil dieses Auftrags, Darstellung informativ.

Abkürzungsverzeichnis:
 ASN ...Abstellische
 BG ...Betriebsgebäude
 LÖWA ...Löschwasserleitung
 OBW ...Offene Bauweise
 THE ...Tunnelhauptentwässerung
 * ...Höhen mit dieser Markierung beziehen sich auf den jeweiligen Fahrbahnrand

Anmerkungen:
 Die dargestellten Maße im Bestand wurden aus den Bestandsplänen entnommen - es sind die Naturmaße zu nehmen. Bei den Betonfestigkeitsangaben gem. Bestandsplan ist keine Nachhärtung berücksichtigt.

Die Querschnitte wurden gemäß folgender Bestandspläne erstellt:
 PJ-B-205 Abstellische RRFB Regelprofil-Abstellstreifen Südulm
 PJ-B-2601 Ankerbalken Abstellischen Schalplan
 PJ-B-2602 Ankerbalken Abstellischen Bewehrungsplan



Zugehörige Pläne:
 6190-6191 ...Entwässerungsschächte Regeldetaile
 6308 ...Pannenbucht PB_04, RQ, Grundriss, Bestand + Abbruch und Sanierung
 6309 ...Pannenbucht PB_03+PB_04, Türdetail
 7251 ...Bewehrungsplan Wand PB_04 Verschlossen

ASFİNAG BAU MANAGEMENT GMBH
 im Namen der **ASFİNAG**

S 16 Arlberg Schnellstraße
ASt Zams - ASt Landeck West
 km 00,000 - 05,536

SICHERHEITSAUSBAU PERJENTUNNEL
AUSFÜHRUNG
PERJENTUNNEL 1.RÖHRE PJTR

INHALT / PLANTITEL
PJTR PANNENBUCHT BESTAND VERSCHLOSSEN
PB4
SCHNITT

PROJEKT	S 16 Arlberg Schnellstraße ASt Zams - ASt Landeck West km 00,000 - 05,536										
INHALT / PLANTITEL	PJTR PANNENBUCHT BESTAND VERSCHLOSSEN PB4 SCHNITT										
TECHNISCHE PLANUNG	<table border="1"> <tr> <th>C</th> <th>B</th> </tr> <tr> <td>18.01.2019</td> <td>01 Entwässerung an Blockplan angeben</td> </tr> </table>		C	B	18.01.2019	01 Entwässerung an Blockplan angeben					
C	B										
18.01.2019	01 Entwässerung an Blockplan angeben										
PROJEKTLEITUNG	<table border="1"> <tr> <td><input type="checkbox"/> FREIGEgeben</td> <td><input type="checkbox"/> NICHT FREIGEgeben</td> <td><input type="checkbox"/> FREIGEgeben</td> <td><input type="checkbox"/> NICHT FREIGEgeben</td> </tr> <tr> <td><input type="checkbox"/> FREIGEgeben</td> <td><input type="checkbox"/> FREIGEgeben</td> <td><input type="checkbox"/> FREIGEgeben</td> <td><input type="checkbox"/> FREIGEgeben</td> </tr> </table>		<input type="checkbox"/> FREIGEgeben	<input type="checkbox"/> NICHT FREIGEgeben	<input type="checkbox"/> FREIGEgeben	<input type="checkbox"/> NICHT FREIGEgeben	<input type="checkbox"/> FREIGEgeben	<input type="checkbox"/> FREIGEgeben	<input type="checkbox"/> FREIGEgeben	<input type="checkbox"/> FREIGEgeben	
<input type="checkbox"/> FREIGEgeben	<input type="checkbox"/> NICHT FREIGEgeben	<input type="checkbox"/> FREIGEgeben	<input type="checkbox"/> NICHT FREIGEgeben								
<input type="checkbox"/> FREIGEgeben	<input type="checkbox"/> FREIGEgeben	<input type="checkbox"/> FREIGEgeben	<input type="checkbox"/> FREIGEgeben								
DATUM	14.12.2018	DATUM	11.12.2018								
OBA	IGT	PRÜFER	KMP								
AUSFÜHRENDE FIRMA	<table border="1"> <tr> <td><input type="checkbox"/> FREIGEgeben</td> <td><input type="checkbox"/> NICHT FREIGEgeben</td> <td><input type="checkbox"/> FREIGEgeben</td> <td><input type="checkbox"/> NICHT FREIGEgeben</td> </tr> <tr> <td><input type="checkbox"/> FREIGEgeben</td> <td><input type="checkbox"/> FREIGEgeben</td> <td><input type="checkbox"/> FREIGEgeben</td> <td><input type="checkbox"/> FREIGEgeben</td> </tr> </table>			<input type="checkbox"/> FREIGEgeben	<input type="checkbox"/> NICHT FREIGEgeben	<input type="checkbox"/> FREIGEgeben	<input type="checkbox"/> NICHT FREIGEgeben	<input type="checkbox"/> FREIGEgeben	<input type="checkbox"/> FREIGEgeben	<input type="checkbox"/> FREIGEgeben	<input type="checkbox"/> FREIGEgeben
<input type="checkbox"/> FREIGEgeben	<input type="checkbox"/> NICHT FREIGEgeben	<input type="checkbox"/> FREIGEgeben	<input type="checkbox"/> NICHT FREIGEgeben								
<input type="checkbox"/> FREIGEgeben	<input type="checkbox"/> FREIGEgeben	<input type="checkbox"/> FREIGEgeben	<input type="checkbox"/> FREIGEgeben								
DATUM	11.12.2018	DATUM	2018								
GEZEICHNET:	Plannummer ASFİNAG: 30100371/6306-01-00-0-416/PJTR/BI										
GEPROFT:	MASSSTAB										
DATUM:	14.12.2018	PLANNUMMER / REVISION / VERSION:									
FLÄCHE:	0,594m x 0,841m = 0,50m²	1:50	6306-01-00								

Abweichung vom Bausoll		Abweichung stellt eine Minderkostenforderung dar (ist auszufüllen)
1.	Rev. xx Beschreibung	<input type="checkbox"/> JA <input type="checkbox"/> NEIN
2.		<input type="checkbox"/> JA <input type="checkbox"/> NEIN
3.		<input type="checkbox"/> JA <input type="checkbox"/> NEIN
4.		<input type="checkbox"/> JA <input type="checkbox"/> NEIN
5.		<input type="checkbox"/> JA <input type="checkbox"/> NEIN

P:\BIAT\PO1046120_Ausführungsphase03_Plane01_Arbeitsplan\PJTR_PB_Verschlossen_Rev01.dwg