GESAMTGRUNDRISS PB_2-EQ_07

M 1:125

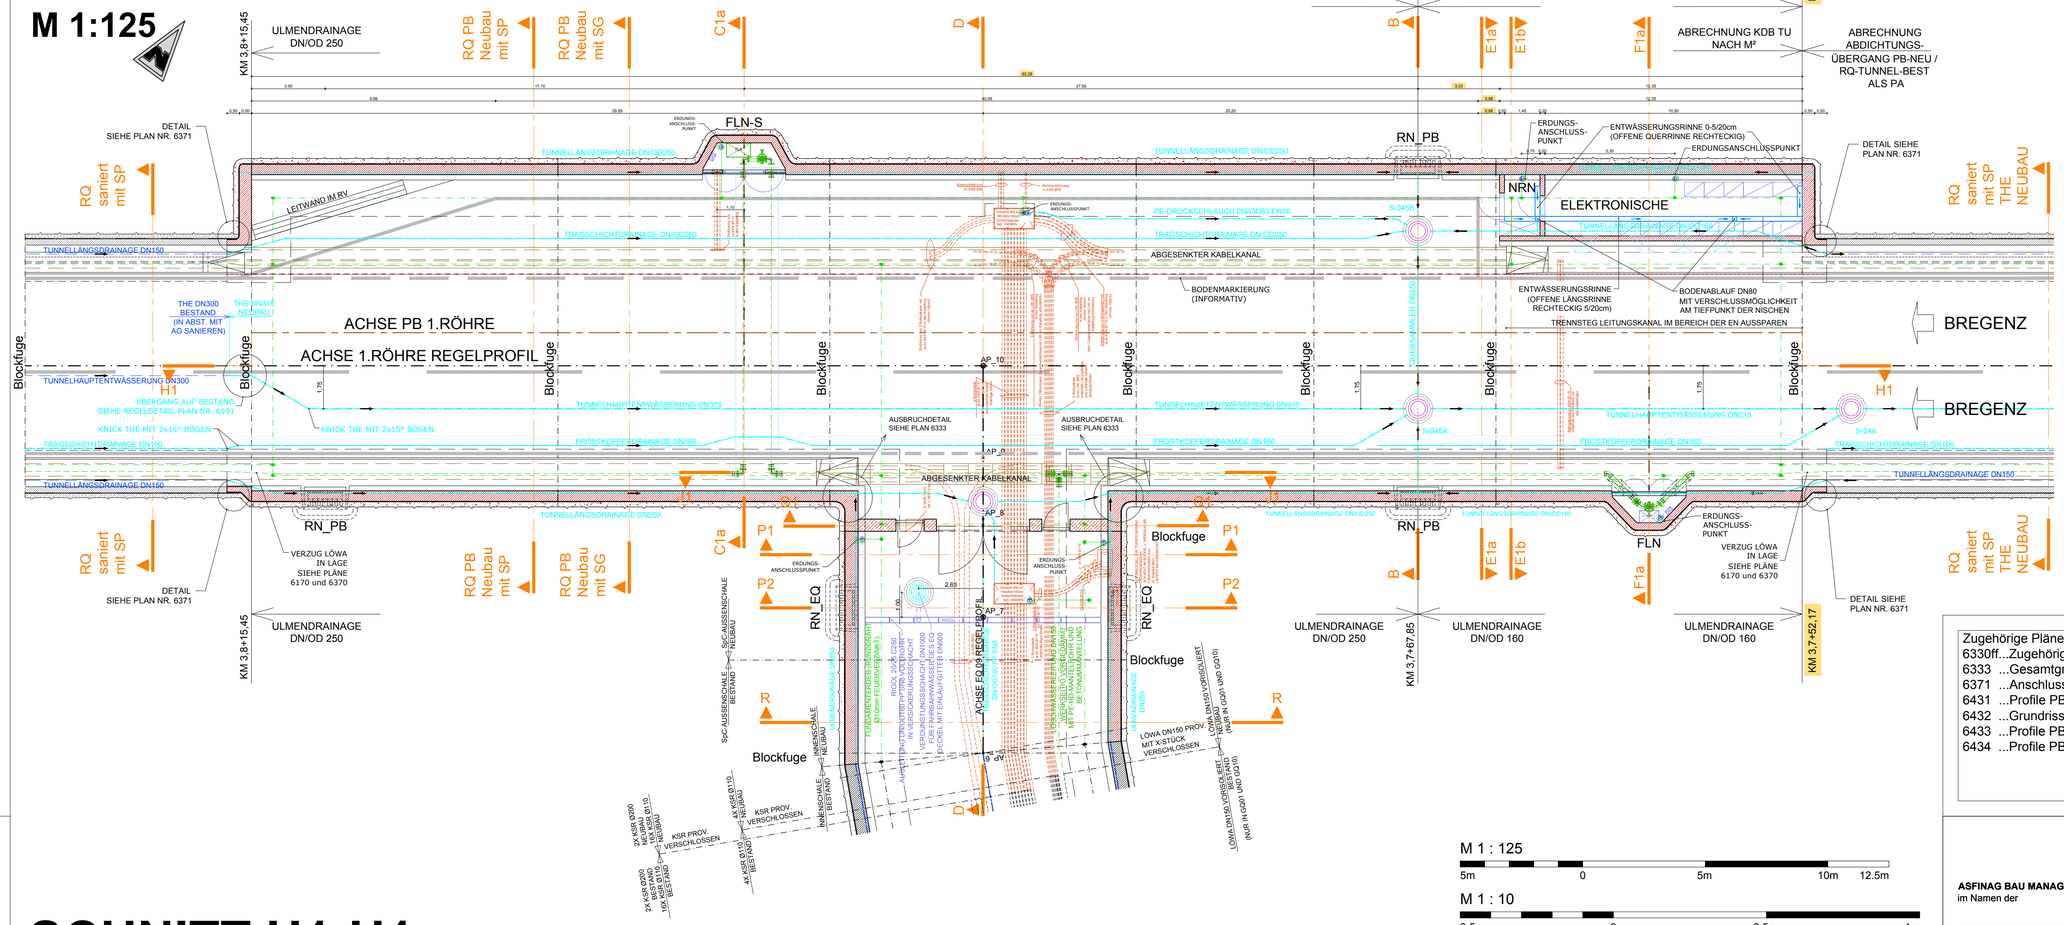

DETAIL

M 1:10

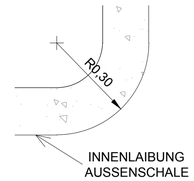

M 1 : 125

5m 0 5m 10m 12.5m

M 1 : 10

0,5m 0 0,5m 1m

SCHNITT H1-H1

M 1:125

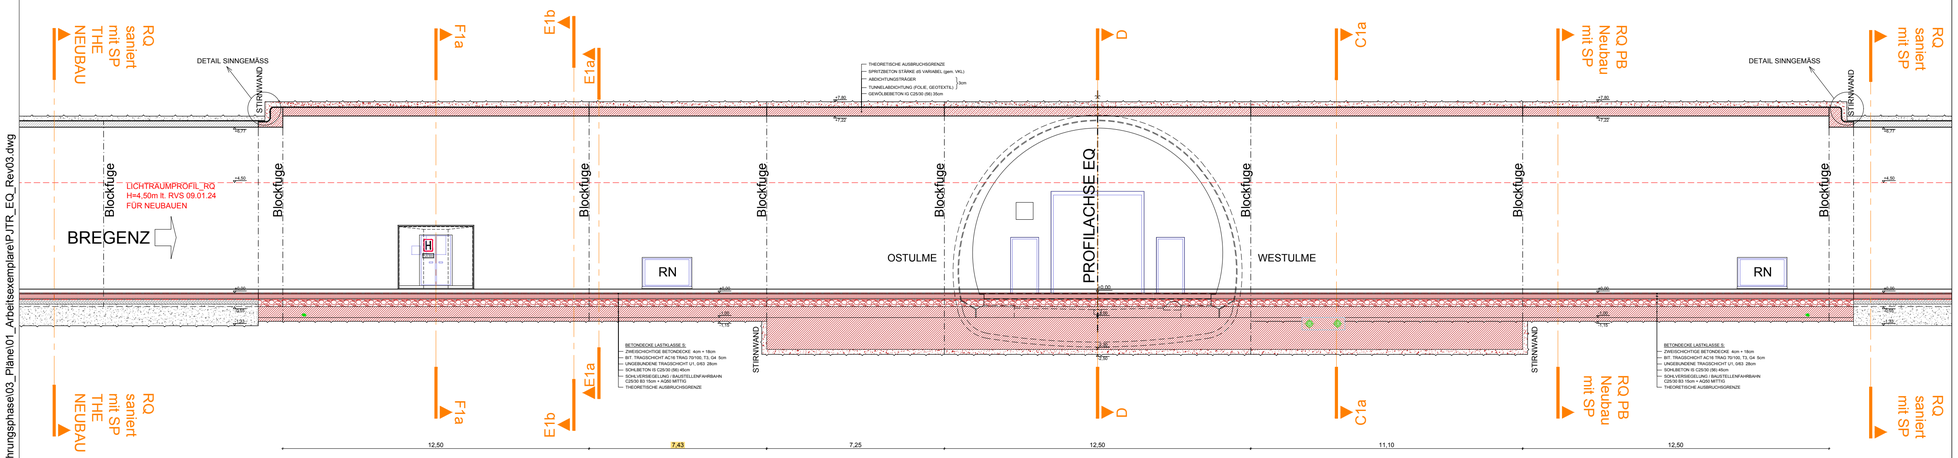

Zugehörige Pläne:
6330ff...Zugehörige Schnitte PB und EQ
6333 ...Gesamtgrundriss PB_2-EQ_7 Endzustand
6371 ...Anschlussdetail Pannenbucht Neu an RQ-Bestand
6431 ...Profile PB1_EQ04 zusätzlicher Ausbruch für Neubau
6432 ...Grundriss PB2_EQ07 und Längenschnitt zusätzlicher Ausbruch für Neubau
6433 ...Profile PB2_EQ07 zusätzlicher Ausbruch für Neubau
6434 ...Profile PB1_EQ04 und PB2_EQ07 zusätzlicher Ausbruch für Neubau

Mit der gegenständlichen Anordnung gem. Plannummer 30100371/ **6333-03-00** /0-416/PJTR/BI wird vom Bausoll ☒ NICHT abgewichen ☐ abgewichen	Abweichung vom Bausoll Abweichung vom Bausoll (Abweichungen sind stichwortartig aufzulisten und im Plan direkt zu markieren)			Abweichung stellt eine Minderkosten-forderung dar (ist auszufüllen)
	1.	Rev. XX	Beschreibung	☐ JA ☐ NEIN
	2.			☐ JA ☐ NEIN
	3.			☐ JA ☐ NEIN
Die Freigabe einer wesentlichen Abweichung vom Bausoll kann nur in einer Partnerschaftssitzung erfolgen.	4.			☐ JA ☐ NEIN
	5.			☐ JA ☐ NEIN
Unterschrift Planer:	Unterschrift ÖBA:			

ASFINAG BAU MANAGEMENT GMBH
im Namen der

ASFINAG

PROJEKT

S 16 Arlberg Schnellstraße
ASt Zams - ASt Landeck West
km 00,000 - 05,536

SICHERHEITSAUSBAU PERJENTUNNEL

AUSFÜHRUNG
PERJENTUNNEL 1.RÖHRE PJTR

INHALT / PLANTITEL

PJTR - GESAMTGRUNDRISS PB_2-EQ_07, SCHNITT H1-H1

18.02.2019	03	Kilometrierung der Blockfugen im Bestand (Änderungen farblich hinterlegt)
25.01.2019	02	LÖWA bei FLN-S angepasst
14.01.2019	01	Entwässerung an Blockplan angepasst

TECHNISCHE PLANUNG
BERNARD INGENIEURE
☒ FREIGEGEBEN ☐ NICHT FREIGEGEBEN ☐ FREIGEGEBEN MIT ANMERKUNGEN
DATUM: 14.12.2018

PROJEKTLEITUNG
ASFINAG BAU MANAGEMENT GMBH
A-1030 WIEN, MODECENTERSTRASSE 16
Loidl
☒ FREIGEGEBEN ☐ NICHT FREIGEGEBEN ☐ FREIGEGEBEN MIT ANMERKUNGEN
PROJEKTLEITER DI Loidl Richard
DATUM: 11.12.2018

ÖBA
IGT
☒ FREIGEGEBEN ☐ NICHT FREIGEGEBEN ☐ FREIGEGEBEN MIT ANMERKUNGEN
DATUM: 11.12.2018

PRÜFSTELLER
KMP ZIVILTECHNIKER FÜR BAUWESEN
☐ NICHT ERFORDERLICH ☐ FREIGEGEBEN ☐ FREIGEGEBEN MIT ANMERKUNGEN
DATUM: __.__.201_

AUSFÜHRENDE FIRMA
ELM Baltic Tunnelling
☒ FREIGEGEBEN ☐ NICHT FREIGEGEBEN ☐ FREIGEGEBEN MIT ANMERKUNGEN
DATUM: 03.12.2018

GEZEICHNET: HoA
DATUM: 14.12.2018

Plannummer ASFINAG:
30100371/**6333-03-00**/0-416/PJTR/BI

GEPRÜFT: LaB
DATUM: 14.12.2018

FLÄCHE: 0,594m x 0,841m = 0,50m²

MASSSTAB
1:10
1:125

PLANNUMMER / REVISION / VERSION:
6333-03-00

MUSTERPLAN

© ZEBINAFIT P:\BIATIP01046120_Ausführungsphase\03_Pläne\01_Arbeitsexemplare\PJTR_EQ_Rev03.dwg