SCHNITT X-X

M 1:10

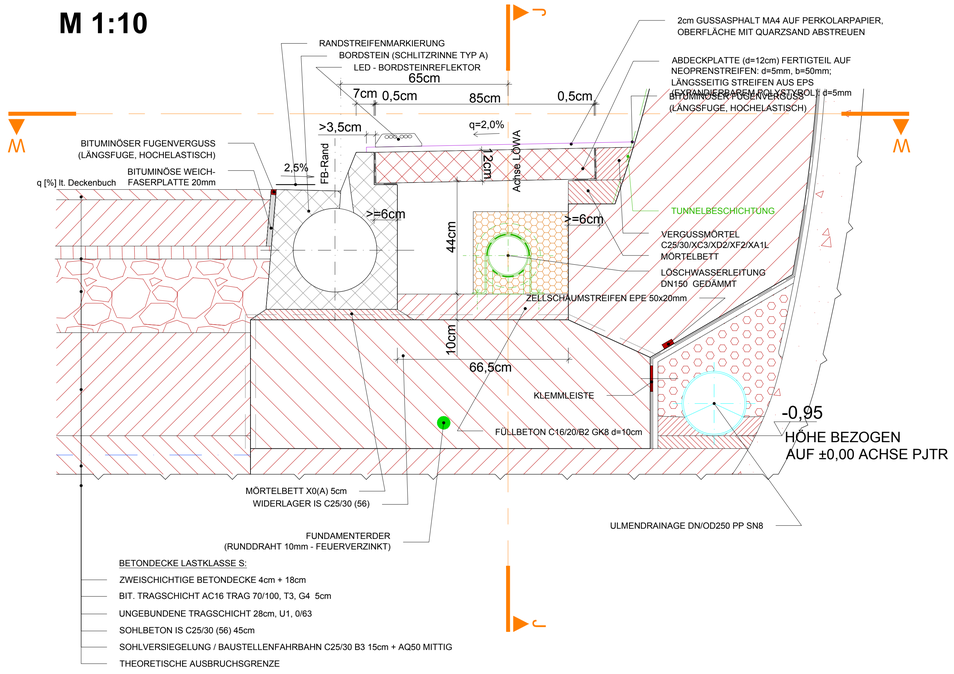

SCHNITT Y-Y

M 1:10

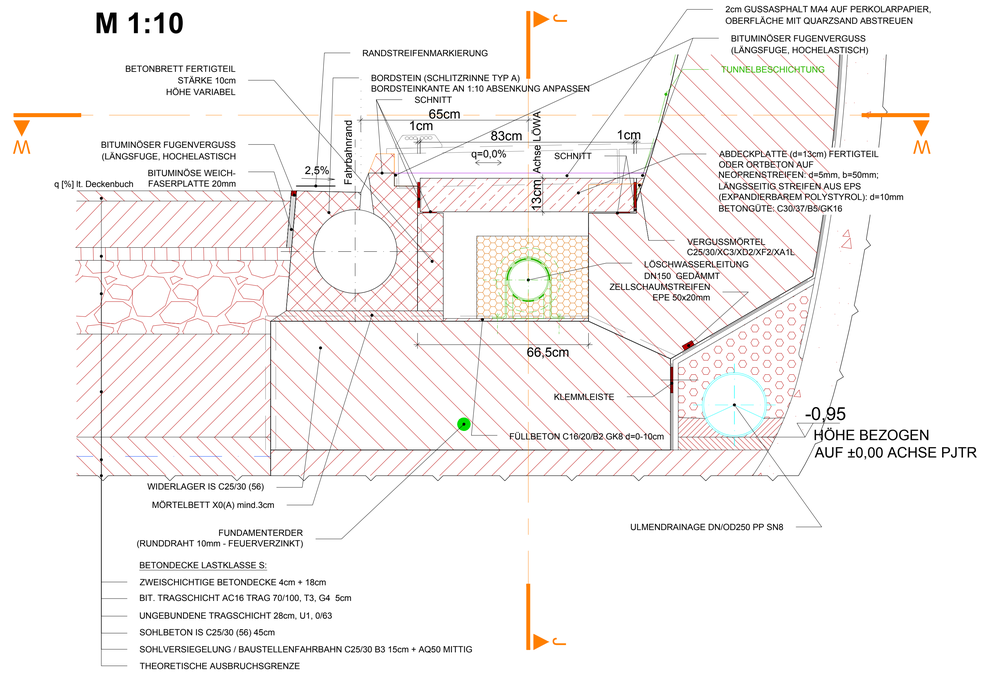

SCHNITT Z-Z

M 1:10

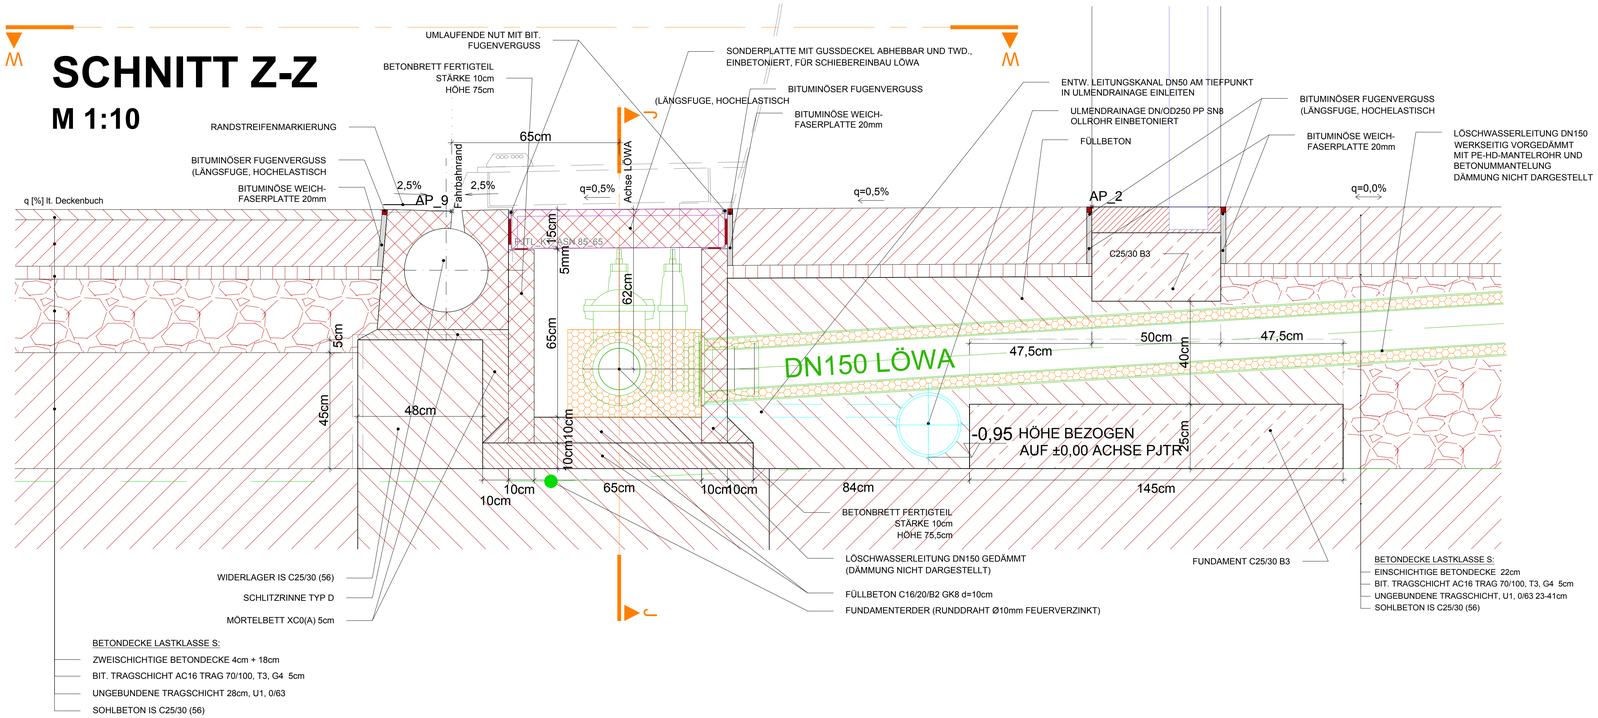

Rampenelement Typ 1a

GUSSASPHALT

KABELKANALABDECKPLATTEN

	Abweichung vom Bausoll			Abweichung stellt eine Minderkostenforderung dar (ist auszufüllen)
Mit der gegenständlichen Anordnung gem. Plannummer 30100371/ **6502-00-00** /0-416/PJTR/BI wird vom Bausoll ☒ NICHT abgewichen ☐ abgewichen	**Abweichung vom Bausoll** (Abweichungen sind stichwortartig aufzulisten und im Plan direkt zu markieren)			
	1.	Rev. xx	Beschreibung	☐ JA ☐ NEIN
	2.			☐ JA ☐ NEIN
	3.			☐ JA ☐ NEIN
Die Freigabe einer wesentlichen Abweichung vom Bausoll kann nur in einer Partnerschaftssitzung erfolgen.	4.			☐ JA ☐ NEIN
	5.			☐ JA ☐ NEIN
Unterschrift Planer:			Unterschrift ÖBA:	

M 1 : 10

0,5m 0 0,5m 1m

Zugehörige Pläne:
6501 6370
6337 6335
6338
6339

ASFINAG BAU MANAGEMENT GMBH
im Namen der

ASFINAG

PROJEKT

S 16 Arlberg Schnellstraße
ASt Zams - ASt Landeck West
km 00,000 - 05,536

SICHERHEITSAUSBAU PERJENTUNNEL

AUSFÜHRUNG
PERJENTUNNEL 1.RÖHRE PJTR

INHALT / PLANTITEL

EQ
DETAILE LEITUNGSKANALABSENKUNG
MIT LÖWA
TD

	C	
	B	
ÄNDERUNG	A	

TECHNISCHE PLANUNG
BERNARD INGENIEURE
☒ FREIGEGEBEN ☐ NICHT FREIGEGEBEN ☐ FREIGEGEBEN MIT ANMERKUNGEN
DATUM: 28.01.2019

PROJEKTLEITUNG
ASFINAG BAU MANAGEMENT GMBH
A-1030 WIEN, MODECENTERSTRAßE 16
☒ FREIGEGEBEN ☐ NICHT FREIGEGEBEN ☐ FREIGEGEBEN MIT ANMERKUNGEN
PROJEKTLEITER
DI Loidl Richard
DATUM: 25.01.2019

ÖBA
IGT
☒ FREIGEGEBEN ☐ NICHT FREIGEGEBEN ☐ FREIGEGEBEN MIT ANMERKUNGEN
DATUM: 25.01.2019

PRÜFTIKER
KMP
☒ NICHT ERFORDERLICH ☐ FREIGEGEBEN ☐ FREIGEGEBEN MIT ANMERKUNGEN
DATUM: __.__.201_

AUSFÜHRENDE FIRMA
☒ FREIGEGEBEN ☐ NICHT FREIGEGEBEN ☐ FREIGEGEBEN MIT ANMERKUNGEN
DATUM: 20.12.2018

GEZEICHNET: Sahl
DATUM: 28.01.2019

Plannummer ASFINAG:
30100371/**6502-00-00**/0-416/PJTR/BI

GEPRÜFT: Laß
DATUM: 28.01.2019

MASSSTAB: 1:10

PLANNUMMER / REVISION / VERSION: 6502-00-00

FLÄCHE: 0,594m x 1,000m = 0,59m²

MUSTERPLAN

© ASFINAG P:\BIA\TP\010461\20_Ausführungsphase\03_Pläne\01_Arbeitsexemplare\PJTR_EQ_Rev01.dwg