



SCHNITT X-X

M 1:10

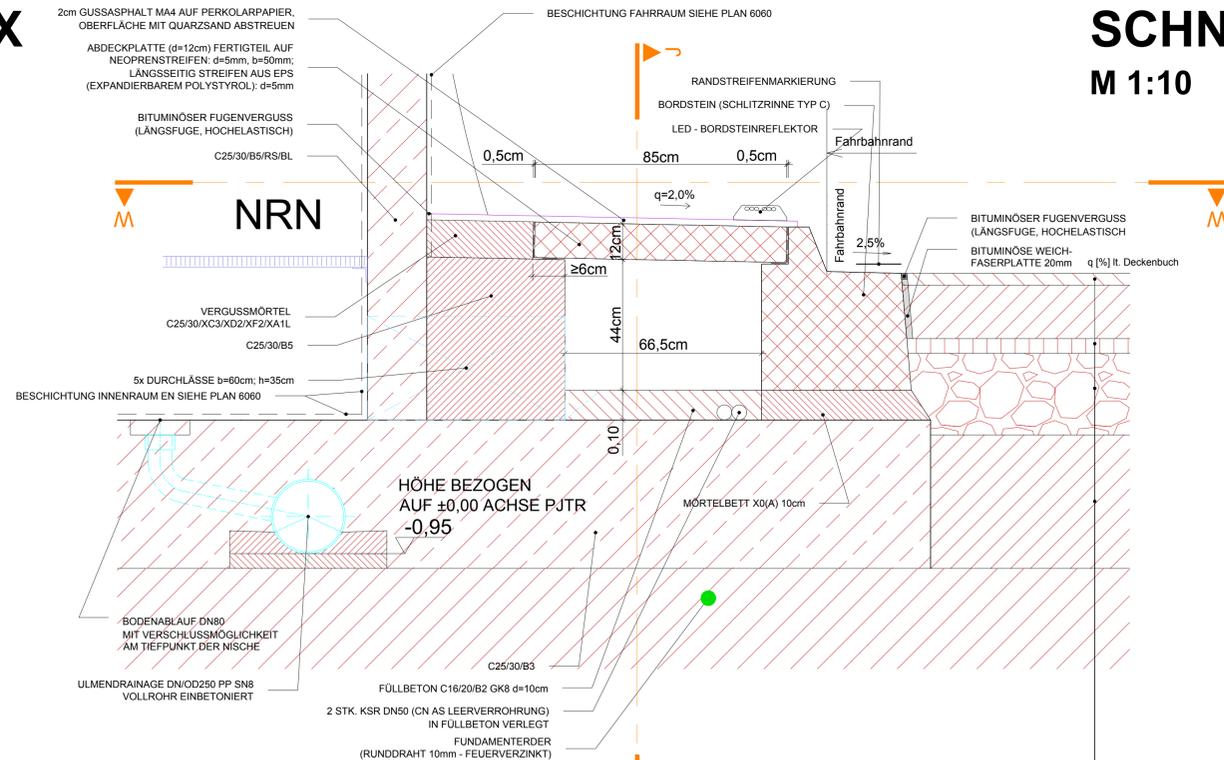


SCHNITT Y-Y

M 1:10

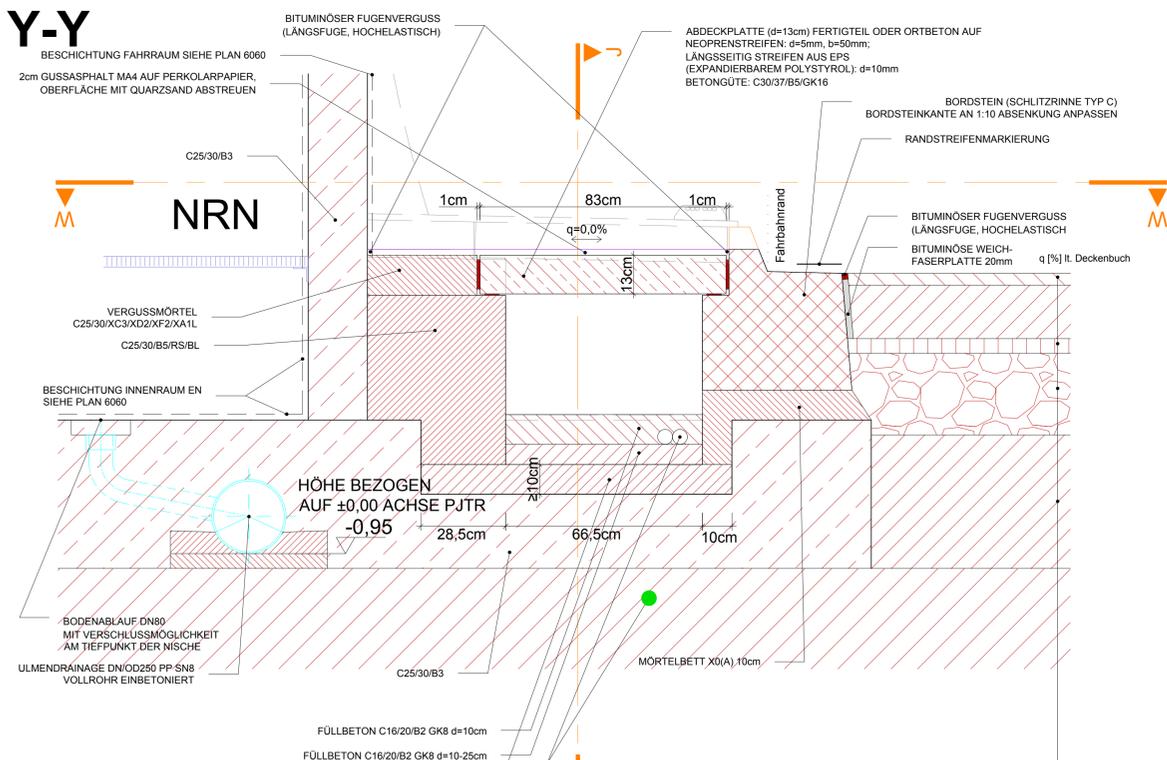

SCHNITT Z-Z

M 1:10

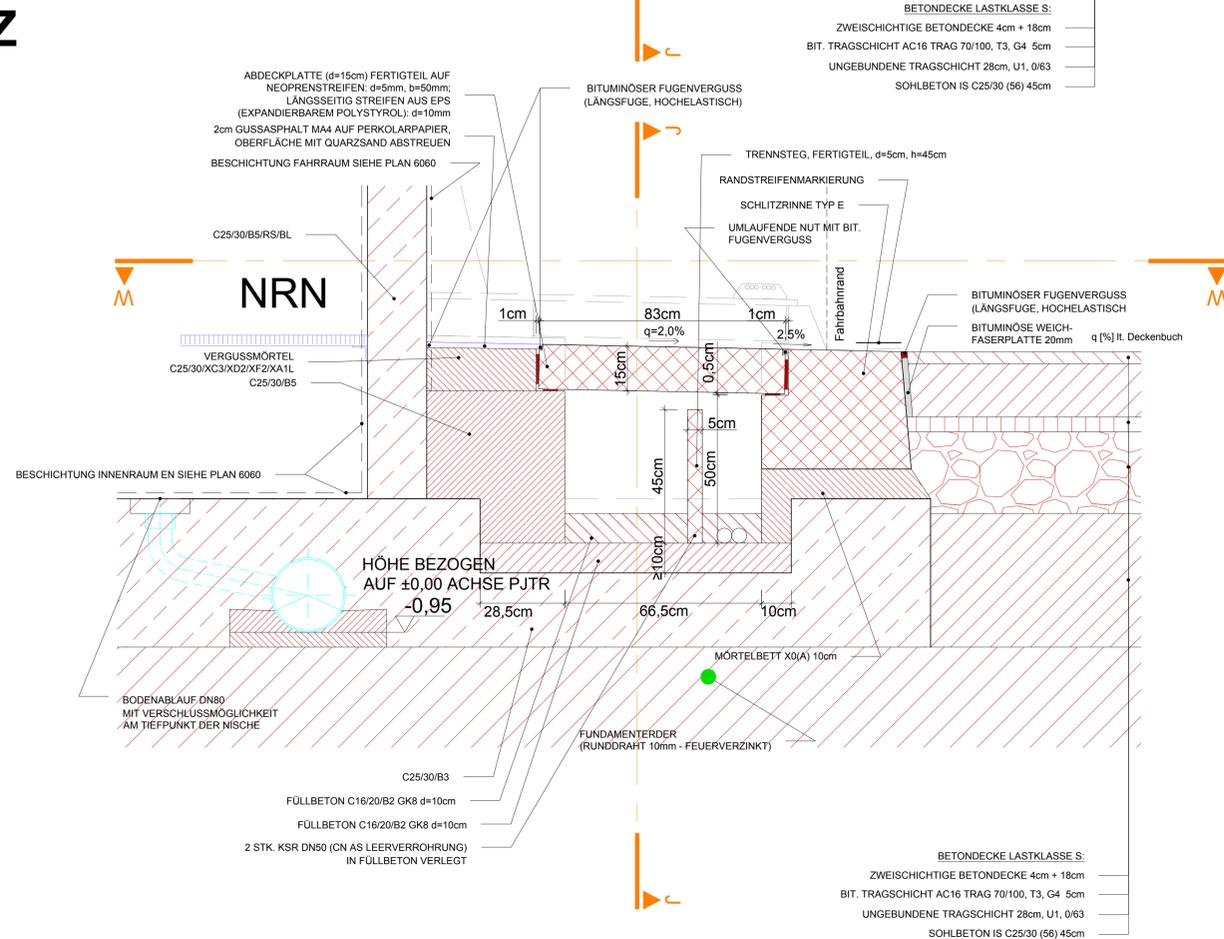

Rampenelement Typ 1a

- GUSSASPHALT
- KABELKANALABDECKPLATTEN

Abweichung vom Bausoll		Abweichung stellt eine Minderkostenforderung dar (ie auszuwerten)		
Plannummer	Abweichung vom Bausoll (Abweichungen sind schwärzartig aufzuzeichnen und im Plan direkt zu markieren)	Rev.	Beschreibung	
3010037/1 6504-00-00	0,4-KSP-STREIFEN wird vom Bausoll abgewichen	1.	xx	<input type="checkbox"/> JA <input type="checkbox"/> NEIN
		2.		<input type="checkbox"/> JA <input type="checkbox"/> NEIN
		3.		<input type="checkbox"/> JA <input type="checkbox"/> NEIN
		4.		<input type="checkbox"/> JA <input type="checkbox"/> NEIN
		5.		<input type="checkbox"/> JA <input type="checkbox"/> NEIN

Die Freigabe einer wesentlichen Abweichung vom Bausoll kann nur in einer Planmischungsbescheinigung erfolgen.

Unterschrift: _____ Unterschrift OBA: _____
 Planer: _____ OBA: _____



Zugehörige Pläne: 6503 6328 6332 6329 6333

ASFINAG BAU MANAGEMENT GMBH
 im Namen der **ASIFINAG**

PROJEKT
S 16 Arlberg Schnellstraße
 ASt Zams - ASt Landeck West
 km 00,000 - 05,536

SICHERHEITSAUSBAU PERJENTUNNEL
AUSFÜHRUNG
PERJENTUNNEL 1.RÖHRE PJTR

INHALT / PLANNTITEL
PANNENBLATT
DETAILE LEITUNGSKANAL ABSENKUNG
 BEI
 T

ÄNDERUNG	INHALT	ÄRTERUNG	PROJEKTLEITER
A			

PREISEGEBEN <input checked="" type="checkbox"/> PREISEGEBEN <input type="checkbox"/> PREISEGEBEN MIT ANMERKUNGEN DATUM: 28.01.2019	ASFINAG BAU MANAGEMENT GMBH +100 WEN WOODSCHENBRUNNE 11 widl PROJEKTLEITER DI. LOUIS REHNER
PREISEGEBEN <input checked="" type="checkbox"/> PREISEGEBEN <input type="checkbox"/> PREISEGEBEN MIT ANMERKUNGEN DATUM: 25.01.2019	IGT KMP AUSFÜHRENDE FIRMA ERM
GEZEICHNET: DATUM: 28.01.2019 LIB 28.01.2019 FLÄCHE: 0,594m x 1,200m = 0,711m²	Plannummer ASFINAG: 3010037/1 6504-00-00/0-416/PJTR/BI MASSSTAB: 1:10 PLANNUMMER / REVISION / VERSION: 6504-00-00

MUSTERPLAN