## SCHNITT M 1:50




| Bemerkungen | Pos. | Anz. | Mattenaufbau: Längsrichtung / Querrichtung | | | | | | | | Gewicht | Gesamt-gewicht |
|---|---|---|---|---|---|---|---|---|---|---|---|---|
| | | | Abs $a_1$ / $a_2$ mm | innen $c_{u1}$ / $c_{u2}$ mm | Rand $c_{s1}$ / $c_{s2}$ mm | links $c_{s3}$ / $c_{s4}$ Anf. | rechts $c_{s3}$ / $c_{s4}$ Ende | Länge / Breite m | Anf. $l_1$ / $l_2$ mm | Ende $l_3$ / $l_4$ mm | kg/m² | kg |
| Listenmatte1 | 1 | 10 | 150 / 1000 | 10 / 8 | 0 / 0 | 0 / 0 | 0 / 0 | 6.100 / 2.150 | 50.0 / 25.0 | 50.0 / 25.0 | 4.758 | 624.012 |
| Listenmatte2 | 2 | 14 | 150 / 1000 | 10 / 8 | 0 / 0 | 0 / 0 | 0 / 0 | 4.630 / 2.150 | 1580.0 / 25.0 | 50.0 / 25.0 | 4.646 | 647.480 |
| Listenmatte3 | 3 | 4 | 150 / 1000 | 10 / 8 | 0 / 0 | 0 / 0 | 0 / 0 | 6.100 / 0.800 | 50.0 / 25.0 | 50.0 / 25.0 | 5.080 | 99.162 |
| Listenmatte4 | 4 | 5 | 150 / 1000 | 10 / 8 | 0 / 0 | 0 / 0 | 0 / 0 | 4.630 / 0.800 | 30.0 / 25.0 | 1600.0 / 25.0 | 4.968 | 92.007 |
| Listenmatte7 | 7 | 17 | 150 / 1000 | 10 / 8 | 0 / 0 | 0 / 0 | 0 / 0 | 4.100 / 1.710 | 50.0 / 30.0 | 50.0 / 30.0 | 4.811 | 573.409 |
| Listenmatte8 | 8 | 38 | 150 / 1000 | 10 / 8 | 0 / 0 | 0 / 0 | 0 / 0 | 5.000 / 1.710 | 1950.0 / 30.0 | 50.0 / 30.0 | 4.646 | 1509.485 |
| Listenmatte9 | 9 | 8 | 150 / 1000 | 10 / 8 | 0 / 0 | 0 / 0 | 0 / 0 | 5.930 / 0.800 | 1900.0 / 25.0 | 30.0 / 25.0 | 4.960 | 188.242 |
| Listenmatte10 | 10 | 14 | 150 / 1000 | 10 / 8 | 0 / 0 | 0 / 0 | 0 / 0 | 5.930 / 2.150 | 1880.0 / 25.0 | 50.0 / 25.0 | 4.638 | 827.851 |
| Listenmatte11 | 11 | 4 | 150 / 1000 | 10 / 8 | 0 / 0 | 0 / 0 | 0 / 0 | 2.980 / 2.150 | 1180.0 / 25.0 | 800.0 / 25.0 | 4.570 | 117.120 |
| Listenmatte12 | 12 | 4 | 150 / 1000 | 10 / 8 | 0 / 0 | 0 / 0 | 0 / 0 | 3.100 / 1.710 | 1050.0 / 30.0 | 50.0 / 30.0 | 4.712 | 99.913 |
| Listenmatte13 | 13 | 12 | 150 / 1000 | 10 / 8 | 0 / 0 | 0 / 0 | 0 / 0 | 2.100 / 1.710 | 1050.0 / 30.0 | 50.0 / 30.0 | 4.706 | 202.791 |
| | | | | | | | | Gesamt-Summe (kg) | | | | 4981.472 |

MATTENPOSITIONEN 1-4, 9-11 MÜSSEN VORGEBOGEN WERDEN!

MATTENPOSITIONEN 5-6 ENTFALLEN!

## PRINZIPSKIZZE FÜR LISTENMATTEN

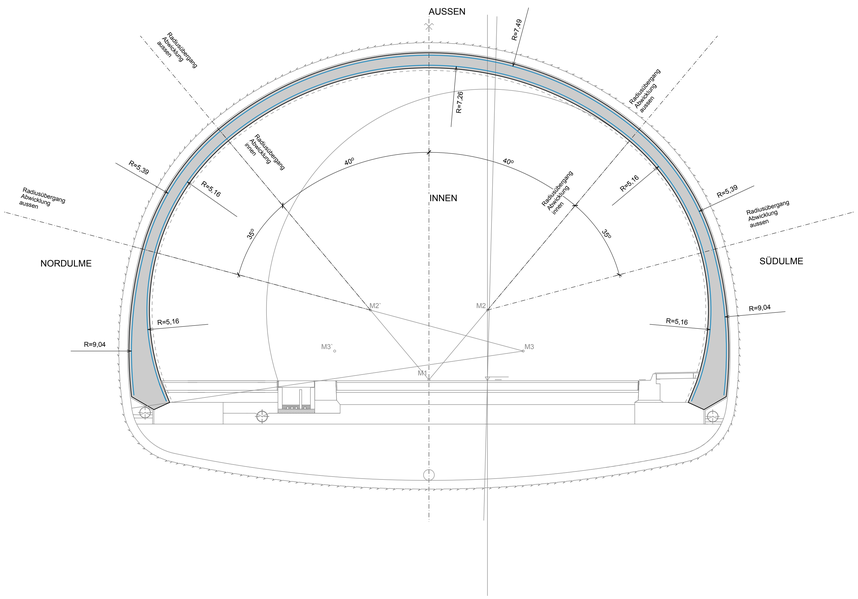


## HAUPTBEWEHRUNG IN LÄNGSRICHTUNG M1:100
### Abwicklung innen




## HAUPTBEWEHRUNG IN LÄNGSRICHTUNG M1:100
### Abwicklung aussen

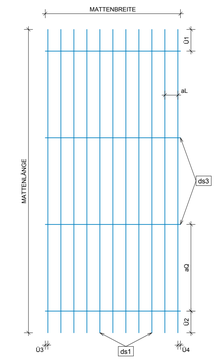


## HAUPTBEWEHRUNG IN GEWÖLBERICHTUNG M1:100
### Abwicklung innen

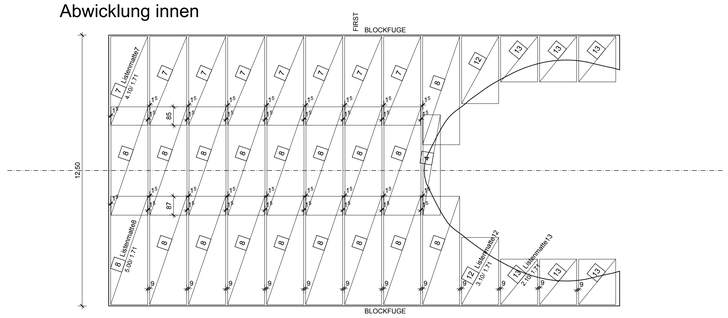


## HAUPTBEWEHRUNG IN GEWÖLBERICHTUNG M 1:100
### Abwicklung aussen

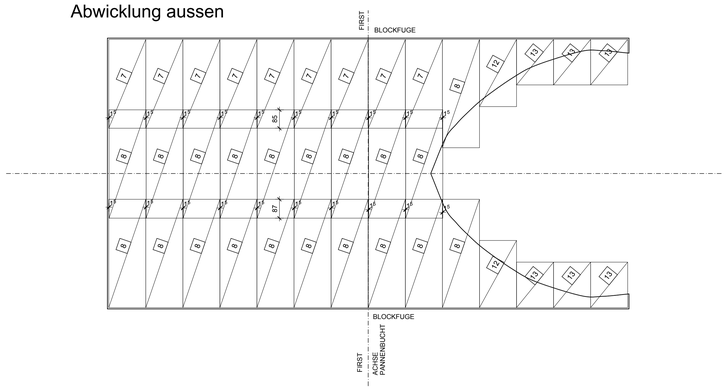


## BIEGEANWEISUNG FÜR B 550 B LT. ÖNORM EN 1992-1-1

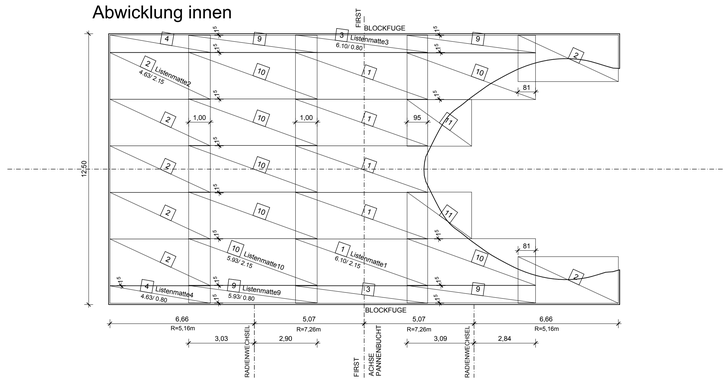


## BAUSTOFFE:

B 550 B

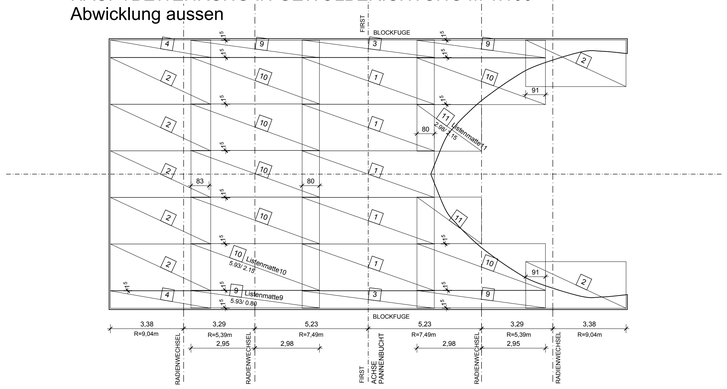BETONDECKUNG: hohlraumseitig 6 cm
bergseitig 5 cm

BETON: Block ... IG C25/30(56)
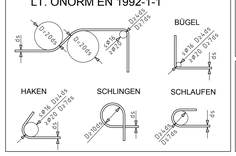
## UNFALLSCHUTZ !!!

GERADE NACH OBEN ENDENDE STÄBE (STECKEISEN) MÜSSEN ABGEDECKT, ODER ZÜSÄTZLICH HAKENFÖRMIG ABGEBOGEN WERDEN, OHNE VERRINGERUNG DER HAFTLÄNGE !

Zugehörige Pläne:
7100 7103
7101 7104
7102

M 1 : 100
5m 0 5m 10m

M 1 : 50
1m 0 1m 5m

| Mit der gegenständlichen Anordnung gem. Plannummer 30100371/7100-00-00 (5-416/P,I/TR/BI) wird vom Bausoll ☒ NICHT abgewichen ☐ abgewichen | Abweichung vom Bausoll (Abweichungen sind stichwortartig auszulisten und im Plan direkt zu markiere) | | | Abweichung stellt eine Minderkosten-forderung dar (bei ausführen) |
|---|---|---|---|---|
| | | Rev / xx | Beschreibung | |
| | 1. | | | ☐ JA ☐ NEIN |
| | 2. | | | ☐ JA ☐ NEIN |
| | 3. | | | ☐ JA ☐ NEIN |
| Die Freigabe einer wesentlichen Abweichung vom Bausoll kann nur in einer Partnerschaftssitzung erfolgen. | 4. | | | ☐ JA ☐ NEIN |
| | 5. | | | ☐ JA ☐ NEIN |
| Unterschrift Planer: | | | Unterschrift ÖBA: | |

ASFINAG BAU MANAGEMENT GMBH
im Namen der

ASFINAG

PROJEKT

S 16 Arlberg Schnellstraße
ASt Zams - ASt Landeck West
km 00,000 - 05,536

SICHERHEITSAUSBAU PERJENTUNNEL

AUSFÜHRUNG

PERJENTUNNEL 1.RÖHRE PJTR

INHALT / PLANTITEL

PJTR ANSCHLUSS BW 4/07 TEIL 1
BEWEHRUNG GEWÖLBE INNENSCHALE d=35cm
LISTENMATTEN PANNENBUCHT

| | | |
|---|---|---|
| | C | |
| | B | |
| ÄNDERUNG | A | |

TECHNISCHE PLANUNG: BERNARD INGENIEURE — ☒ FREIGEGEBEN ☐ NICHT FREIGEGEBEN ☐ FREIGEGEBEN MIT ANMERKUNGEN — DATUM: 08.02.2019

PROJEKTLEITUNG: ASFINAG BAU MANAGEMENT GMBH, A-1030 WIEN, MODECENTERSTRASSE 16 — ☒ FREIGEGEBEN ☐ NICHT FREIGEGEBEN ☐ FREIGEGEBEN MIT ANMERKUNGEN — PROJEKTLEITER Di Lodl Richard — DATUM: 08.02.2019

ÖBA: IGT — ☒ FREIGEGEBEN ☐ NICHT FREIGEGEBEN ☐ FREIGEGEBEN MIT ANMERKUNGEN — DATUM: 08.02.2019

TATKER: KMP — ☒ NICHT ERFORDERLICH ☐ FREIGEGEBEN ☐ FREIGEGEBEN MIT ANMERKUNGEN — DATUM: ____.201_

AUSFÜHRENDE FIRMA: BIM — ☒ FREIGEGEBEN ☐ NICHT FREIGEGEBEN ☐ FREIGEGEBEN MIT ANMERKUNGEN — DATUM: 08.02.2019

BEARBEITET: Sah
DATUM: 08.02.2019

GEPRÜFT: Leß
DATUM: 08.02.2019

FLÄCHE: --

MASSSTAB: 1:100 / 1:50

Plannummer ASFINAG: 30100371/7130-00-V1-0-416/PJTR/BI

PLANNUMMER / REVISION / VERSION: 7100-00-00

MUSTERPLAN

P:\BAU\PERSEN\13_Ausführungsplänen\01_Plan\13_AusführungsplanPJTR\Bewehrung\7100_pjtr_Bewehrung_gewölbe_aussen_innen_A4_M1_C.dwg

Designed with SYNCON - www.DICAD.de