

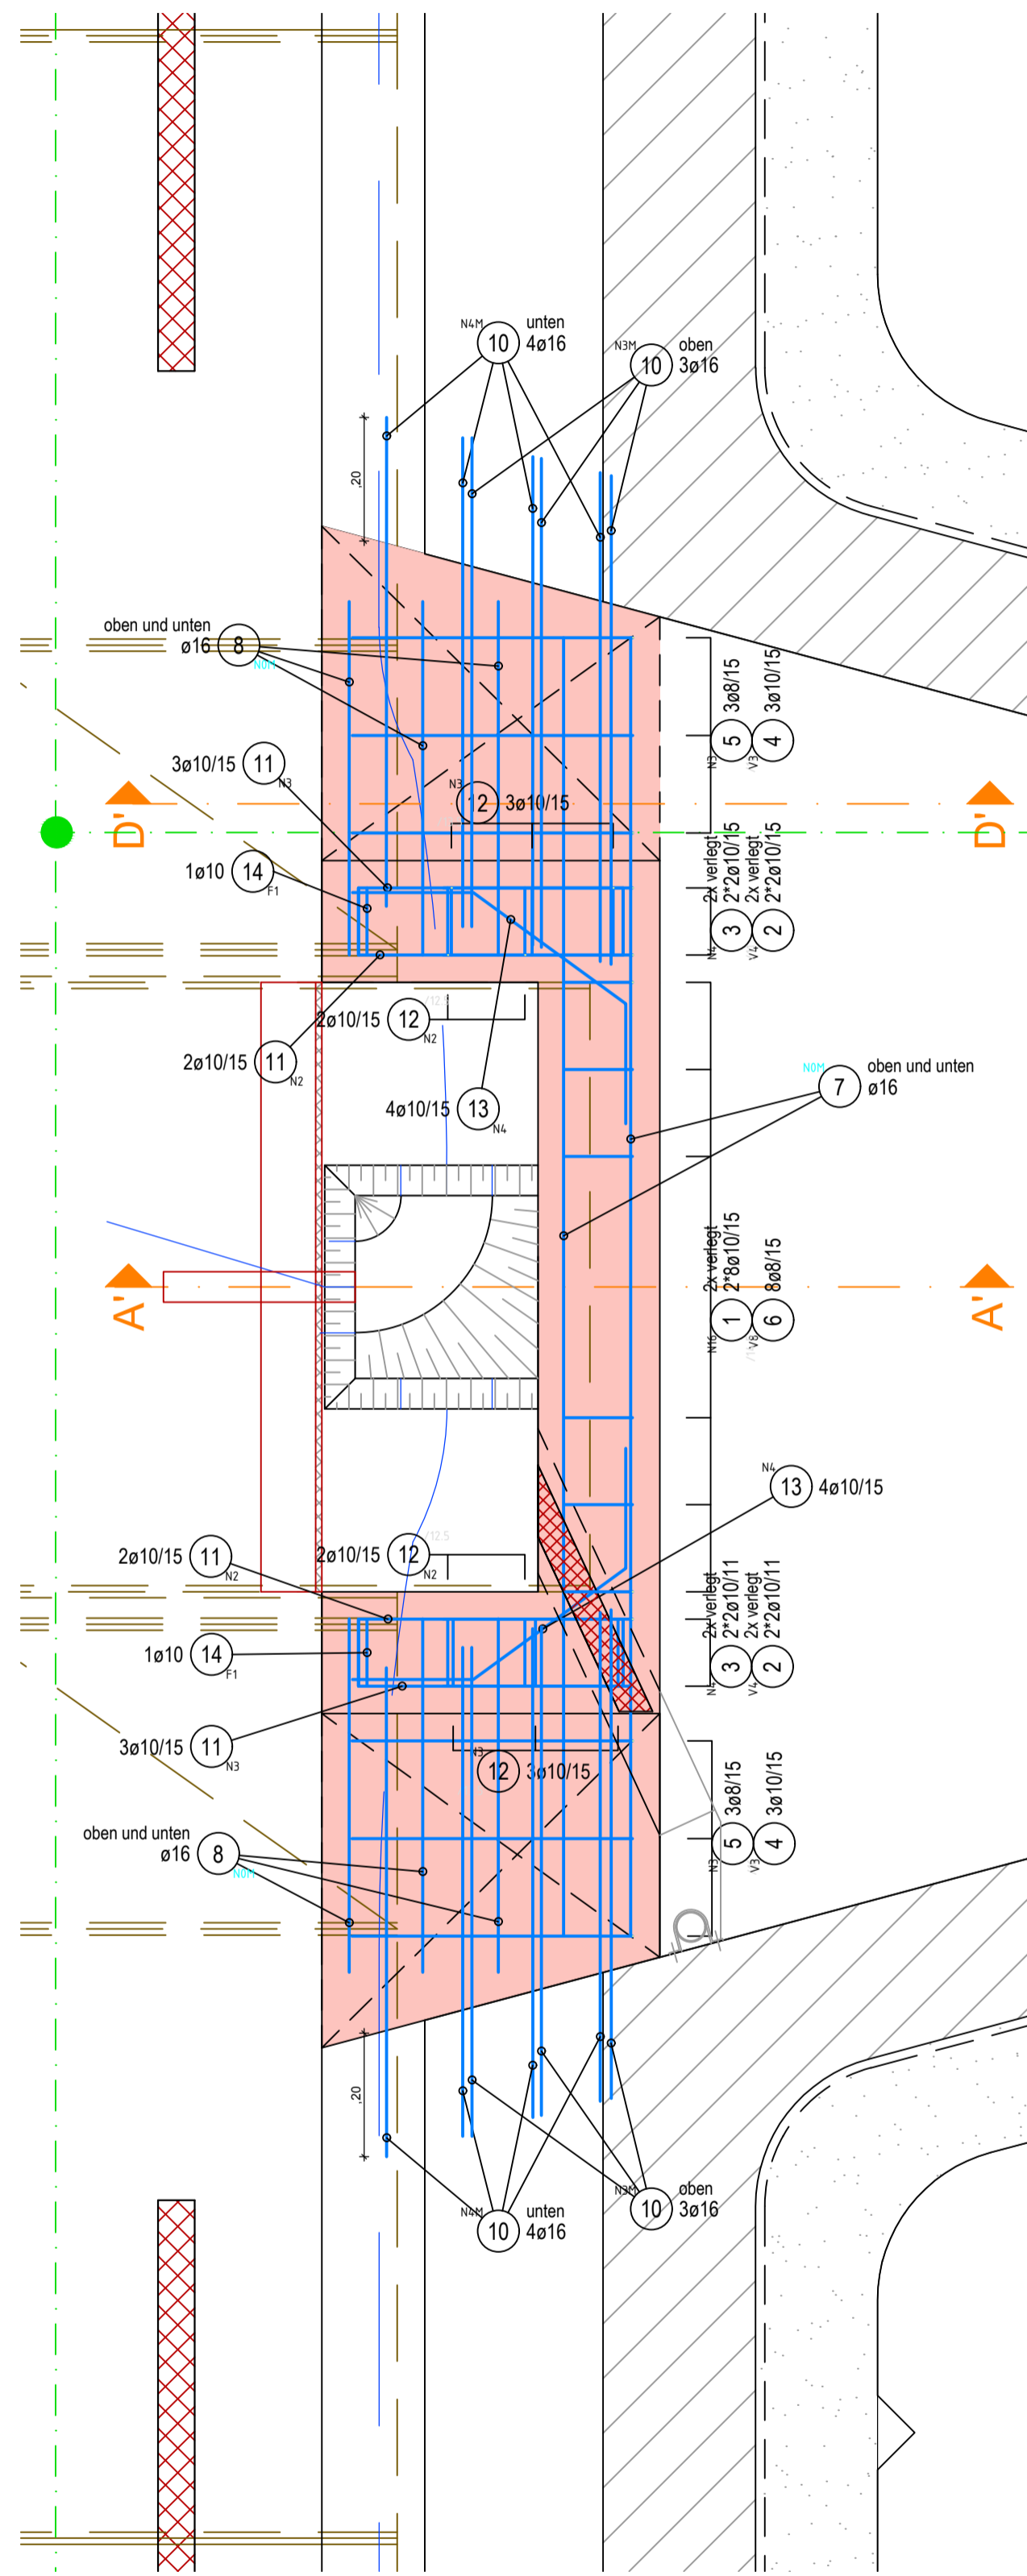





SCHNITT E'-E' M 1:10

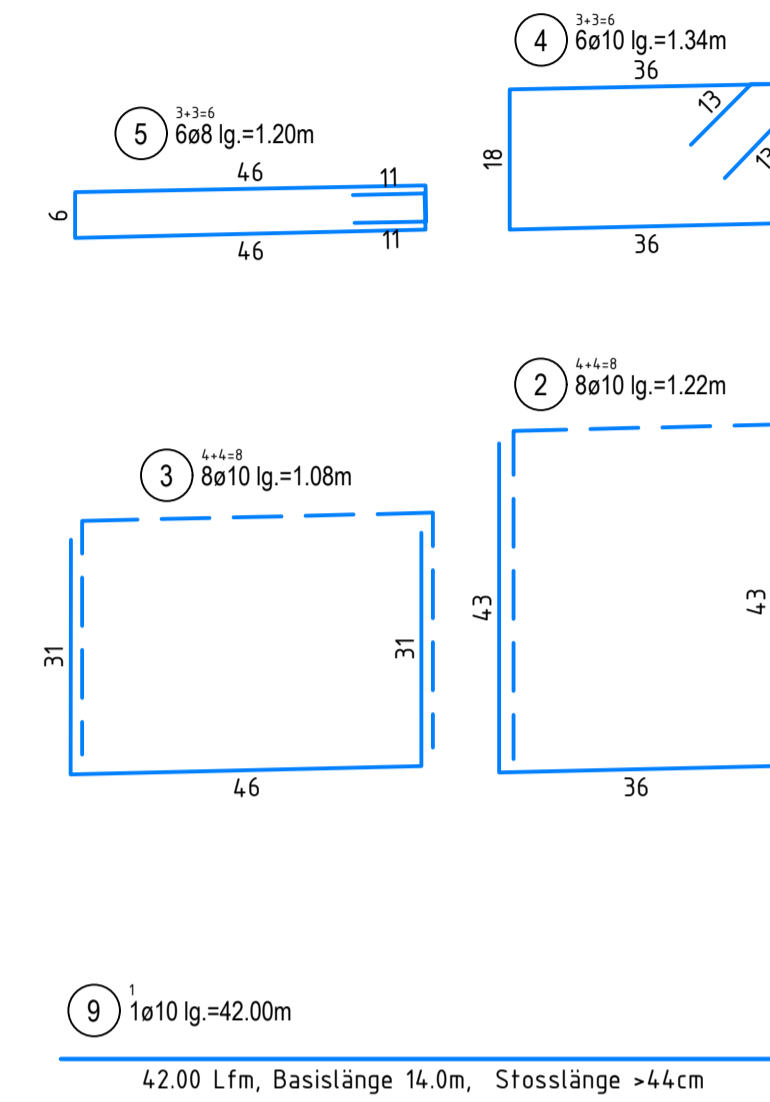

SCHNITT D'-D' M 1:10

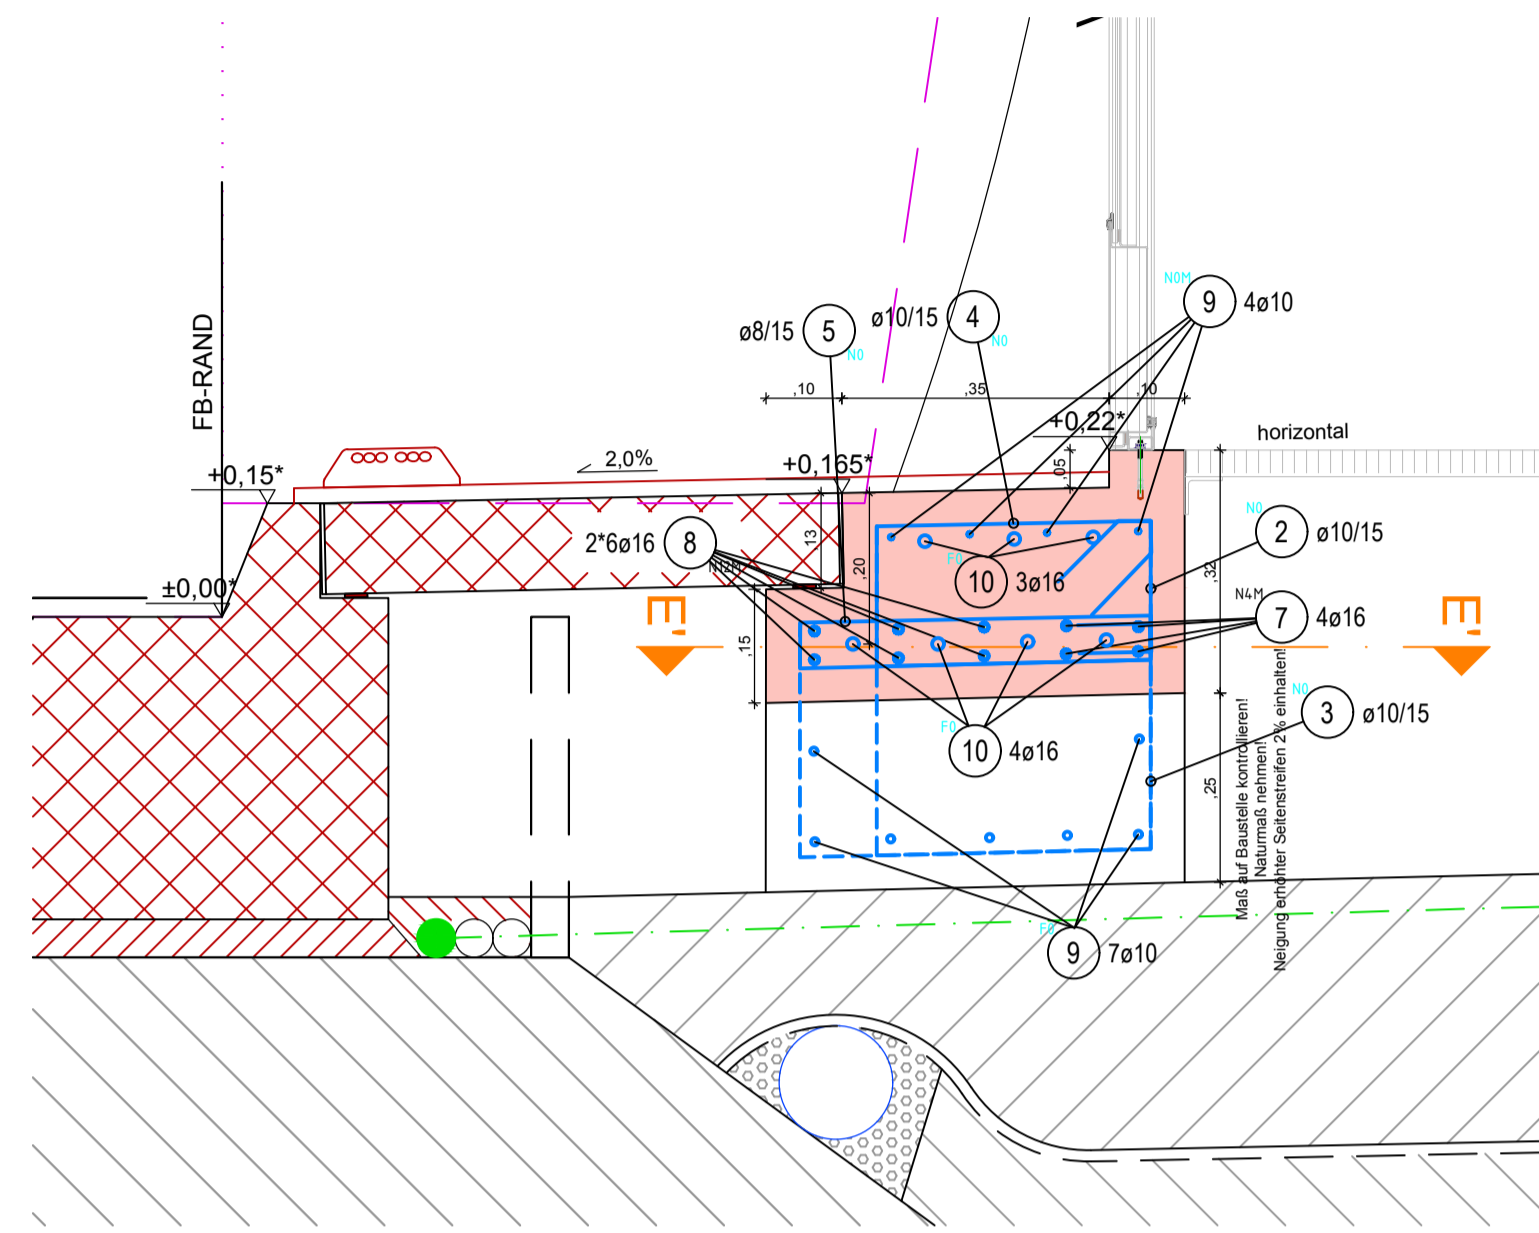

SCHNITT A'-A' M 1:10

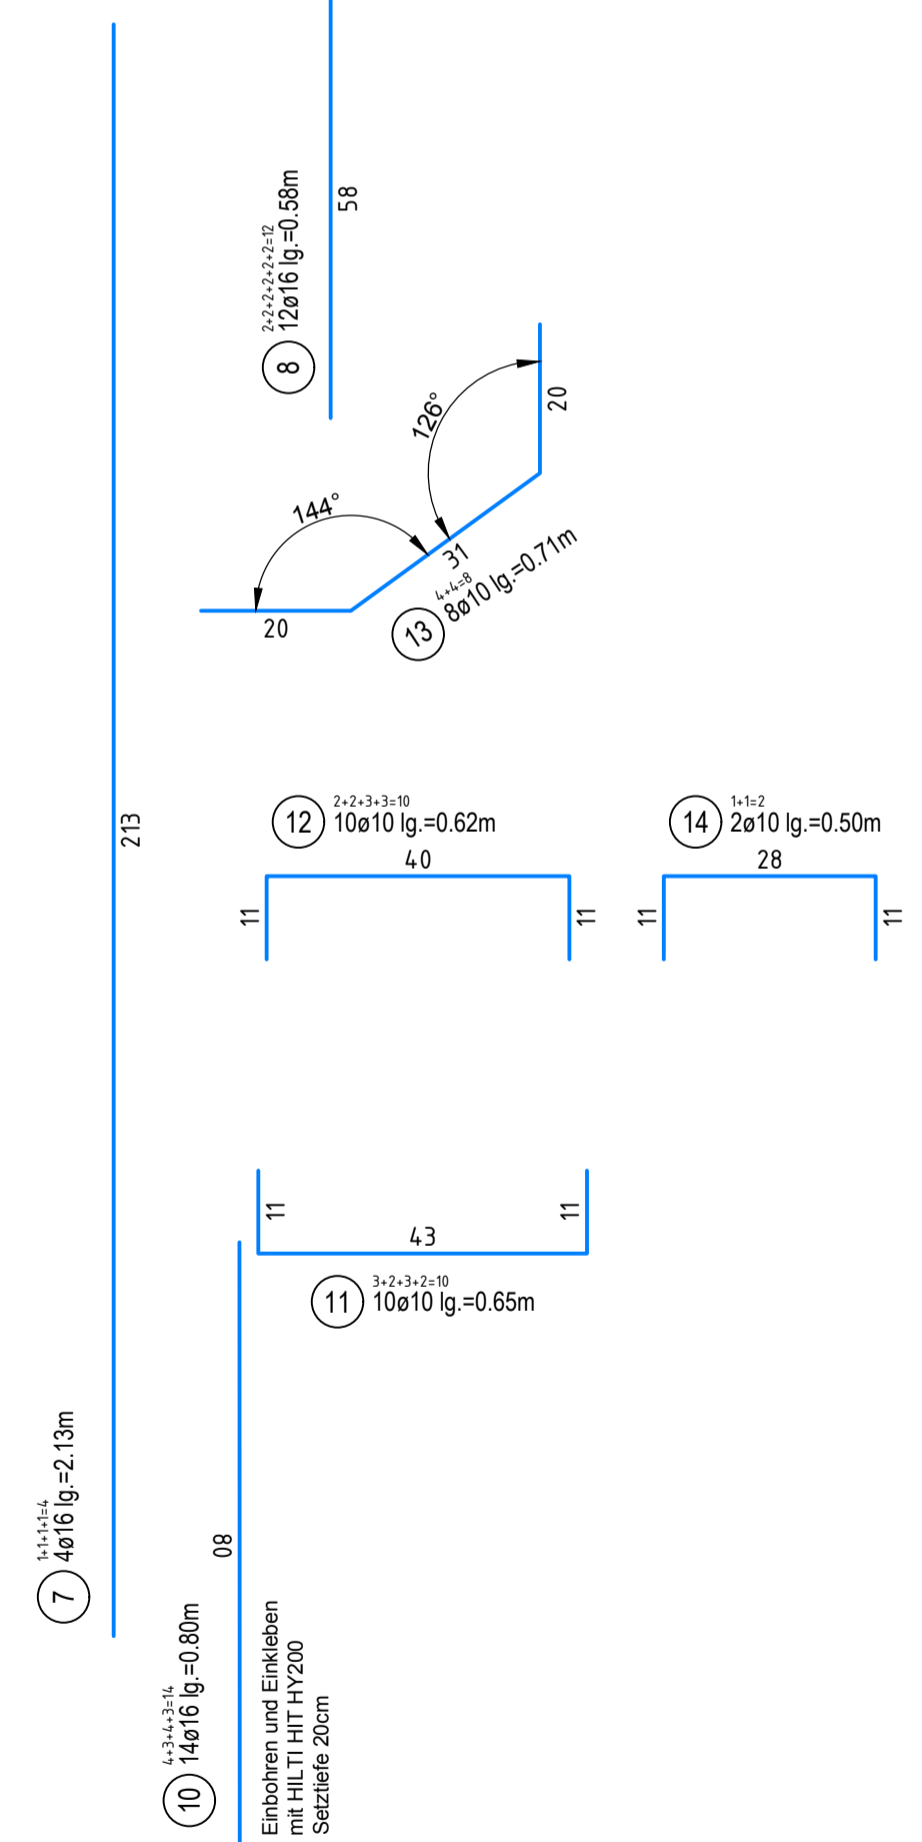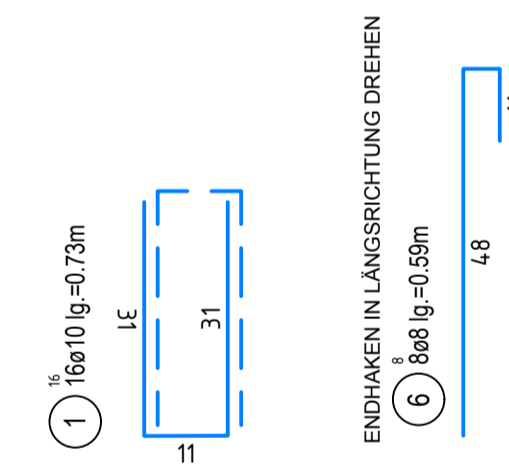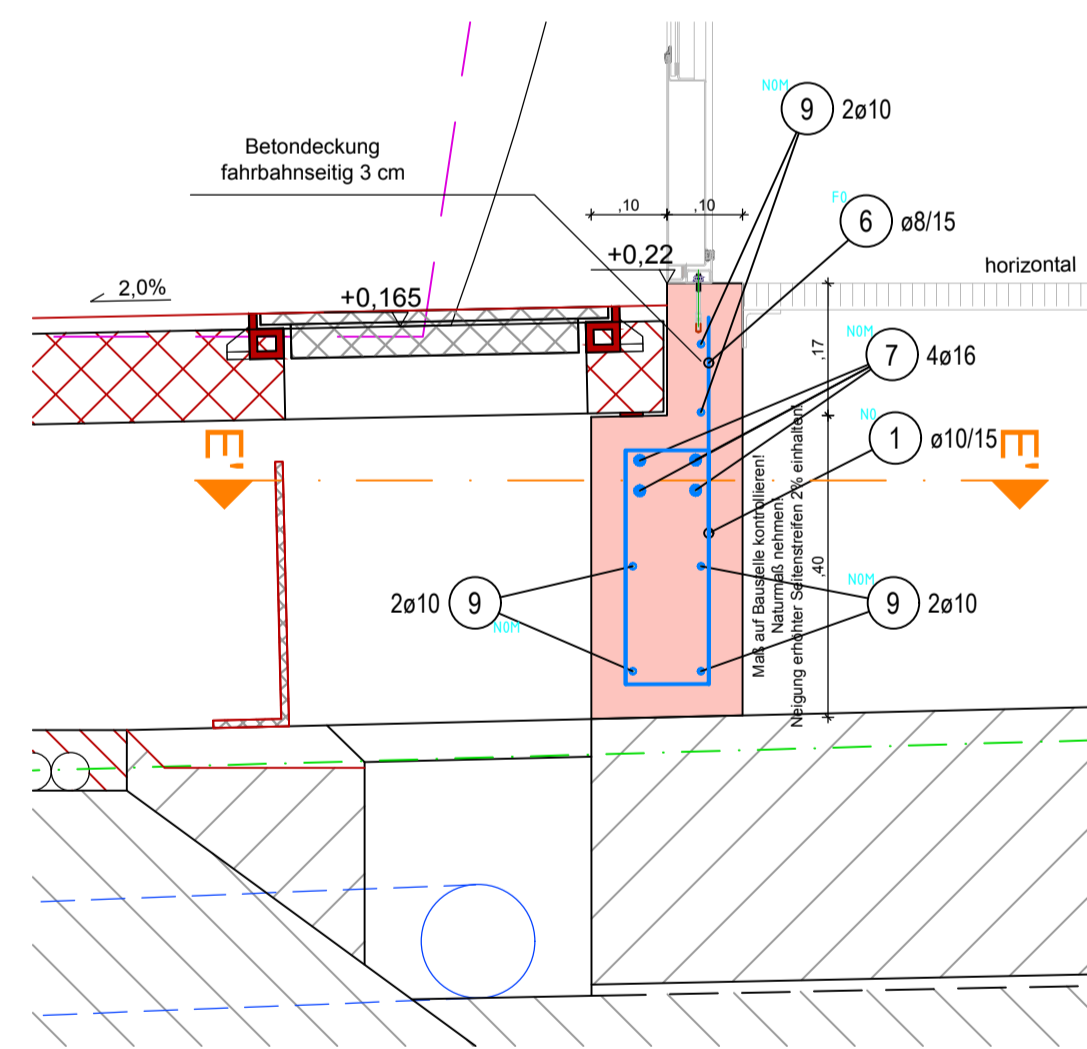


Abkürzungsverzeichnis:
 ASN ...Abstellnische
 BG ...Betriebsgebäude
 LÖWA ...Löschwasserleitung
 OBW ...Offene Bauweise
 THE ...Tunnelhauptentwässerung
 * ...Höhen mit dieser Markierung beziehen sich auf den jeweiligen Fahrbahnrand

MENGENLISTE - STABSTAHL											
Pos.	Stk.	ø [mm]	Länge [m]	Summe [Lfm]	Gewicht [kg]	Pos.	Stk.	ø [mm]	Länge [m]	Summe [Lfm]	Gewicht [kg]
1	16	10	0.73	11.68	7.21	8	12	16	0.58	6.96	11.00
2	8	10	1.22	9.76	6.02	9	1	10	42.00	42.00	25.91
3	8	10	1.08	8.64	5.33	10	14	16	0.80	11.20	17.70
4	6	10	1.34	8.04	4.96	11	10	10	0.65	6.50	4.01
5	6	8	1.20	7.20	2.84	12	10	10	0.62	6.20	3.83
6	8	8	0.59	4.72	1.86	13	8	10	0.71	5.68	3.50
7	4	16	2.13	8.52	13.46	14	2	10	0.50	1.00	0.62
Gesamtgewicht [kg]										108.25	

DIM	LFM	KG/LFM	KG	Stahlgruppe:	B 550
16	26.68	1.580	42.15	Betonsorte:	C25/30/B5/GK16
10	99.50	0.617	61.39	Betondeckung:	4,5cm bzw. 3cm (siehe Schnitte)
8	11.92	0.395	4.71	Anzahl Ausführungen:	1

DIM	KG	DIM	KG
8-10	66.10	20-30	0.00
12-16	42.15	36-40	0.00

Mit der gegenständlichen Anordnung gem. Plannummer	Abweichung vom Bausoll		Abweichung stellt eine Minderkostenforderung dar (ist auszufüllen)
	1. Rev. xx	2.	
3010037/17164-01-00-0-416/PJTR/BI wird vom Bausoll	1.	2.	<input type="checkbox"/> JA <input type="checkbox"/> NEIN
☒ NICHT abgewichen	3.	4.	<input type="checkbox"/> JA <input type="checkbox"/> NEIN
☐ abgewichen	4.	5.	<input type="checkbox"/> JA <input type="checkbox"/> NEIN

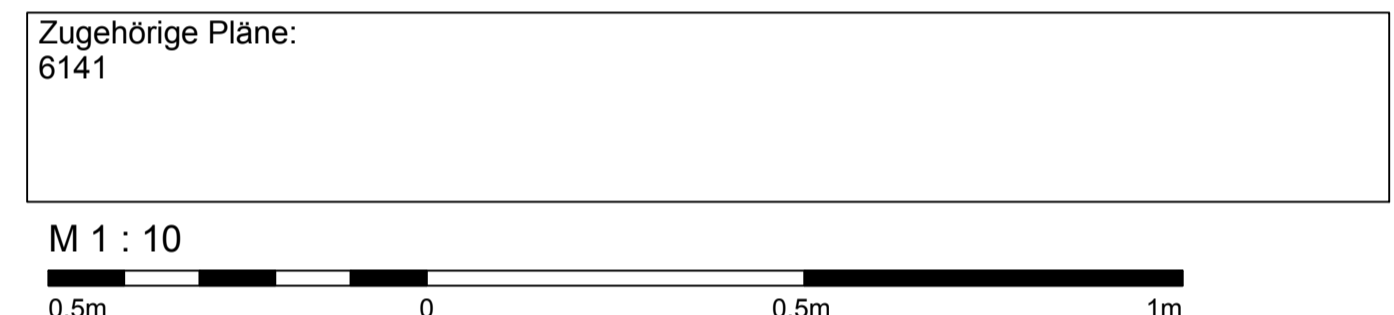

ASFİNAG BAU MANAGEMENT GMBH
im Namen der

ASFİNAG

PROJEKT

**S 16 Arlberg Schnellstraße
ASt Zams - ASt Landeck West
km 00,000 - 05,536**

**SICHERHEITSAUSBAU PERJENTUNNEL
AUSFÜHRUNG
PERJENTUNNEL 1.RÖHRE PJTR**

INHALT / PLANTITEL

**PJTR NR
SANIERUNG NRN in NRN NISCHEN_BESTAND
BEWEHRUNG**

19.04.2019 01 Darstellung Pos. 1 im Grundriss

TECHNISCHE PLANUNG

BERNARD INGENIEURE

ASFİNAG BAU MANAGEMENT GMBH
A-1030 WIEN, WOODCENTRALSTRASSE 19

widl
PROJEKTLEITER
DI Loidl Richard

DATUM: 19.04.2019

DATUM: 16.04.2019

IGT KMP

AUSFÜHRENDE FIRMA

EN

DATUM: 16.04.2019

DATUM: 10.04.2019

GEZEICHNET: 19.04.2019


Plannummer ASFİNAG:
3010037/17164-01-00-0-416/PJTR/BI

GEPROBT: 19.04.2019

MASSTAB: 1:10

PLANNUMMER / REVISION / VERSION:
7164-01-00

FLÄCHE: 0,594m x 0,841m = 0,50m²

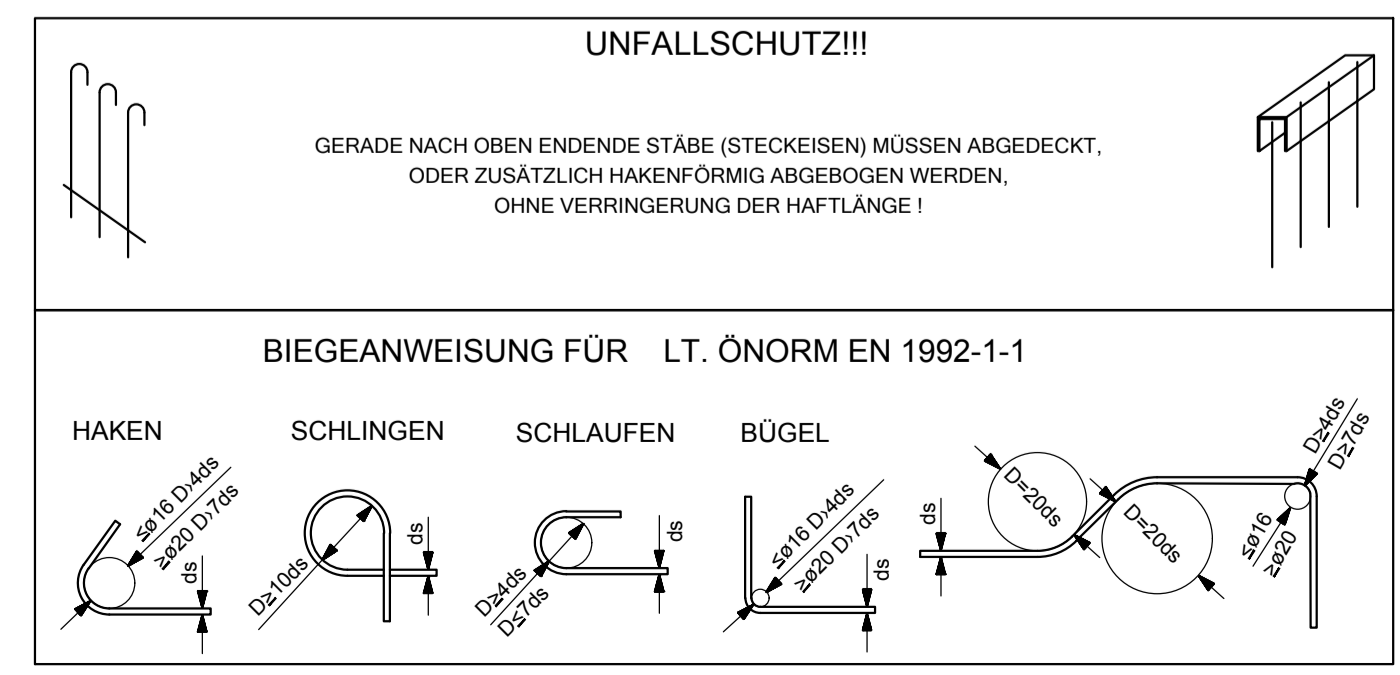

C:\DEMAND\108_Ausführungphase03_Plane01_Arbeitspläne\108_Bewehrungspläne_NRN\7164_PJTR_Bewehrung_Nischensockel_NRN+ABSA_Rev00.dwg