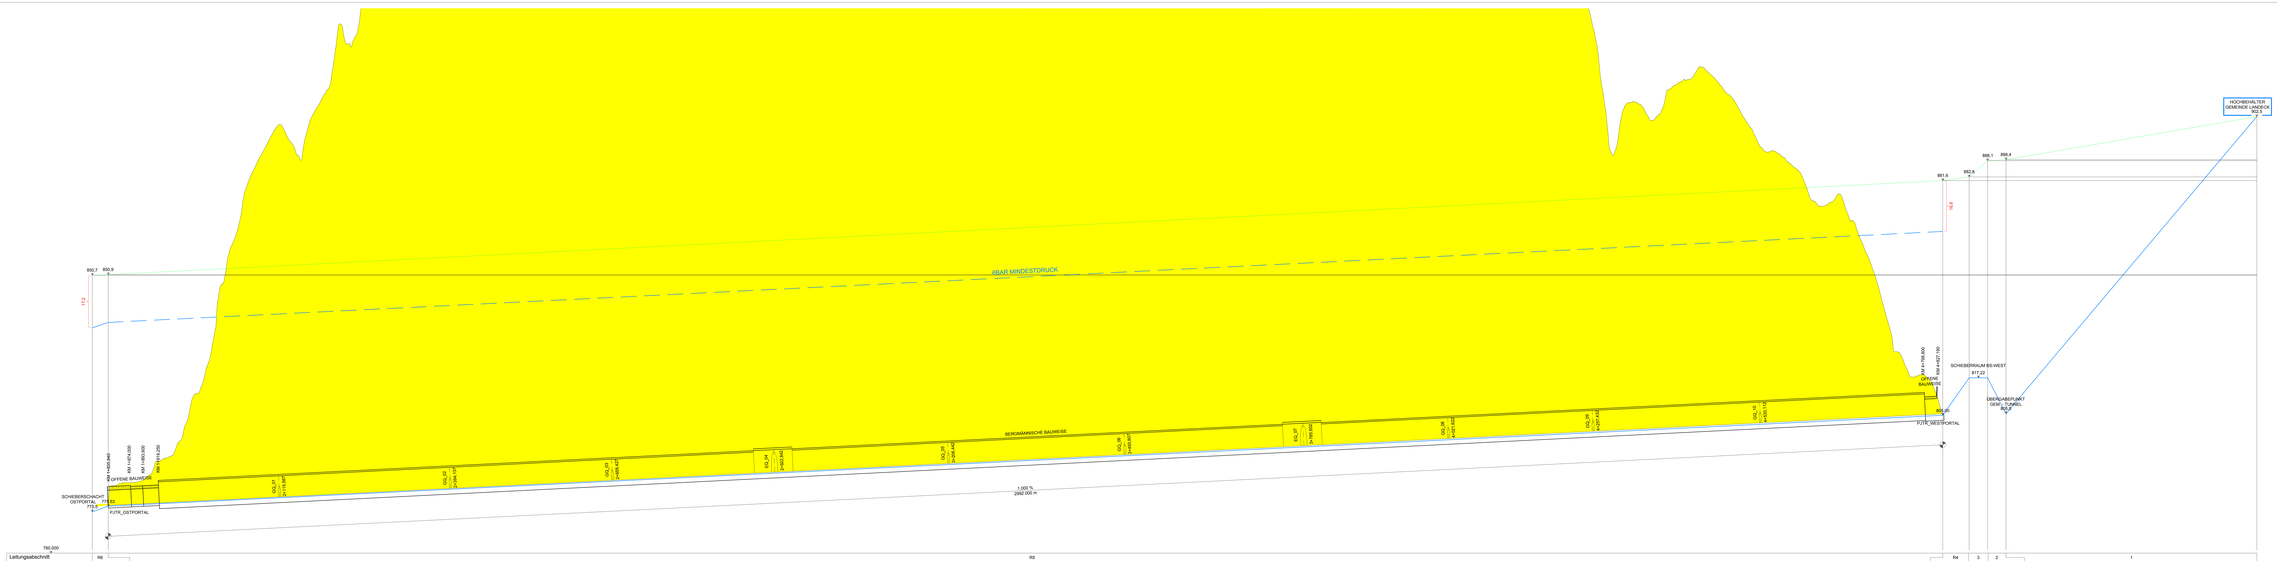

Legende

- OFFENE BAUWEISE
- DRUCKHÖHE IM BRANDFALL
- FLN HÖHE
- 6BAR MIND. DRUCK

Mit der gegenständlichen Planung wird gem. Planunterlage 30100/11 6022-00-00	Abweichung vom Bausoll			Abweichung nach eine Mindestdauer von 3 Monaten (siehe Anweisungen)
	Abweichung vom Bausoll (Abweichungen einer dichtenfertig ausführen und in Pläne direkt zu markieren)			
NEIN vom Bausoll	1.	Nr.	Beschreibung	JA / NEIN
☒ NICHT abgeschlossen	2.			JA / NEIN
☐ abgeschlossen	3.			JA / NEIN
Die Freigabe einer wesentlichen Abweichung vom Bausoll kann erst nach Vorliegen der Genehmigung erfolgen.	4.			JA / NEIN
	5.			JA / NEIN
Unterschrift Planer:	Unterschrift Datum:			

M 1 : 200

5m 0 10m 20m 30m

Zugehörige Pläne:
6020
6021

ASFINAG BAU MANAGEMENT GMBH
im Namen der

ASFINAG

PROJEKT

S 16 Arlberg Schnellstraße
Abt Zams - Abt Landeck West
km 00,000 - 05,536

SICHERHEITSAUSBAU PERJENTUNNEL
AUSFÜHRUNG
PERJENTUNNEL 1.RÖHRE PJTR

BAUWERKSTEIL

HYDRAULISCHER LÄNGSSCHNITT PJTR

MUSTERPLAN

C	
B	
ÄNDERUNG A	

TECHNISCHE PLANUNG

ASFINAG BAU MANAGEMENT GMBH
Direktion Bauausführung Ost

Datum: 28.02.2018

Datum: 28.02.2018

Datum: 28.02.2018