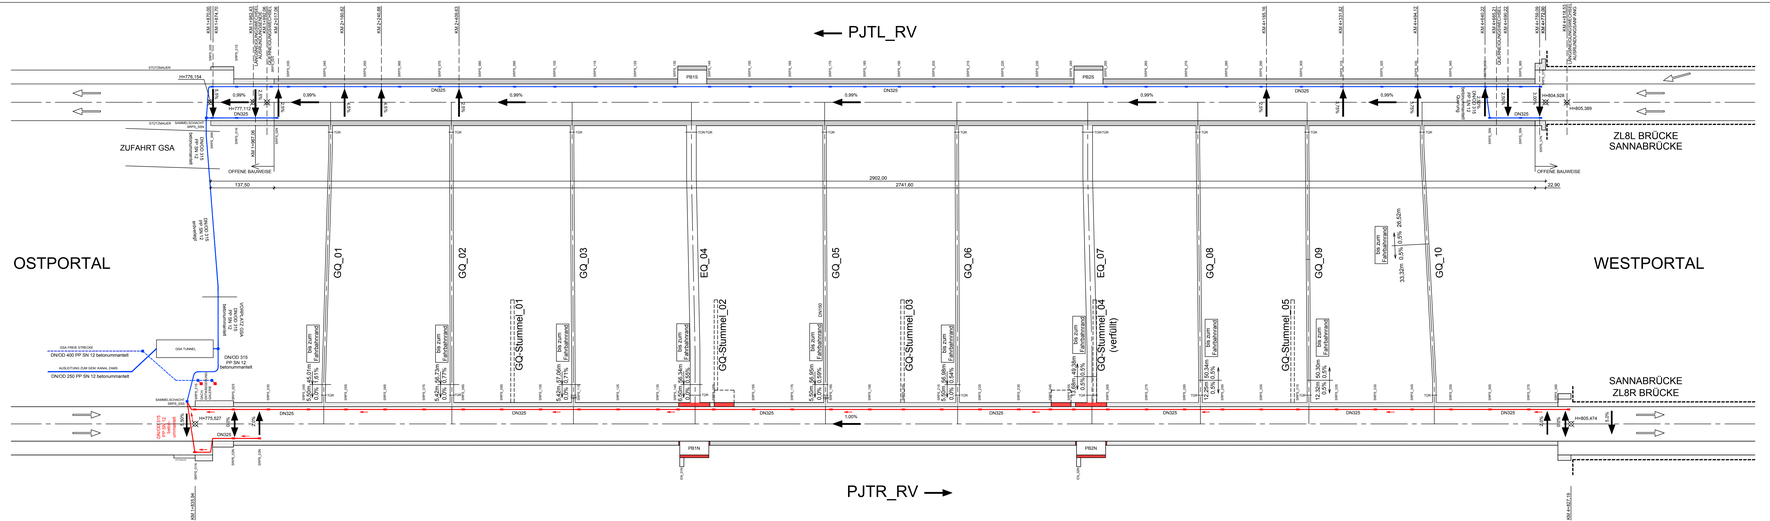
PJTL_RV
PJTR_RV
OSTPORTAL
WESTPORTAL
ZUFAHRT GSA
OFFENE BAUWEISE
ZL8L BRÜCKE SANNABRÜCKE
SANNABRÜCKE ZL8R BRÜCKE
GQ_01
GQ_02
GQ-Stummel_01
GQ_03
GQ_04
GQ-Stummel_02
GQ_05
GQ-Stummel_03
GQ_06
GQ_07
GQ-Stummel_04 (verfüllt)
GQ_08
GQ-Stummel_05
GQ_09
GQ_10
PS1S
PS2S
PS1N
PS2N
2962.00
2741.60
137.50
92.90
DN/OD 400 PP SN 12 betonummantelt
DN/OD 250 PP SN 12 betonummantelt
DN/OD 315 PP SN 12 betonummantelt
GSA TUNNEL
AUSLEITUNG ZUM GSA KANAL DN65
SAMMELSCHACHT
DN/OD 315 PP SN 12 betonummantelt
DN/OD 315 PP SN 12 betonummantelt
DN/OD 315 PP SN 12 betonummantelt