PHASE 1: Bauphase der 2. Tunnelröhre PJTL
Vortrieb des Querschlag inkl. Fluchtschleuse_Vortrieb
Anbindung des Querschlages an die die 1. Röhre
während Nachtsperre

(Nicht Teil dieses Bauauftrages
- Darstellung nur informativ)

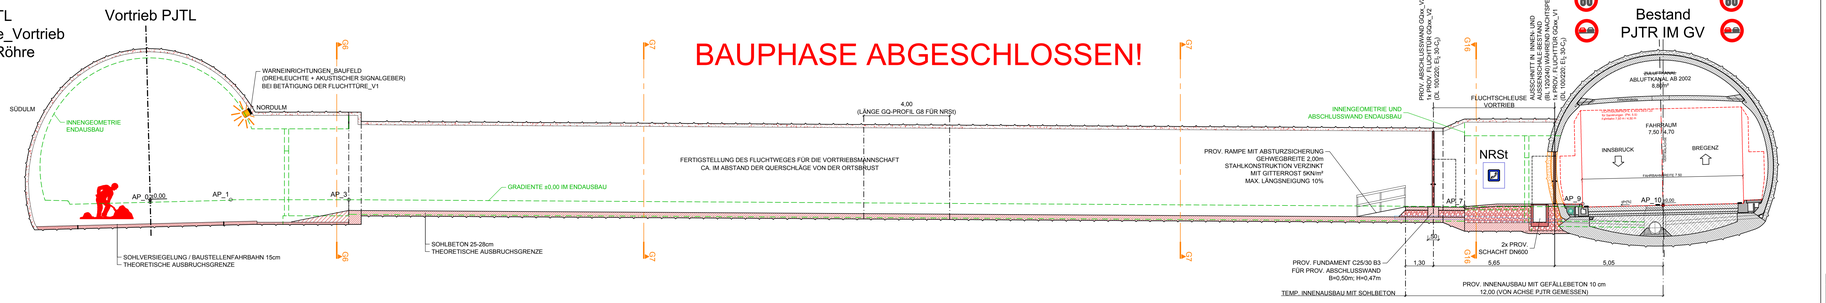

Verkehrsfreigabe der 2. Röhre PJTL

(Nicht Teil dieses Bauauftrages
- Darstellung nur informativ)

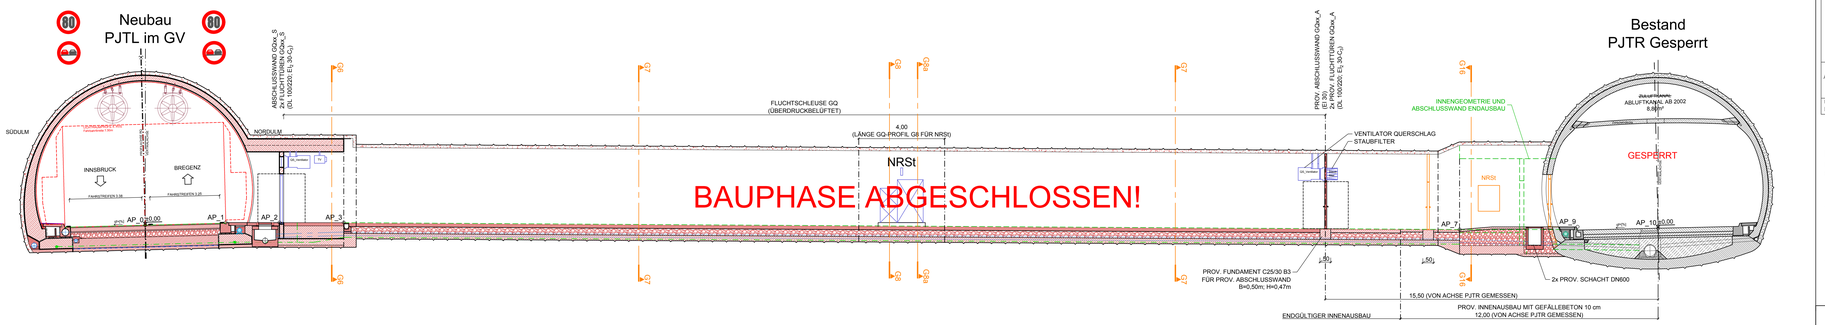

PHASE 2: Generalsanierung der
2. Tunnelröhre PJTR

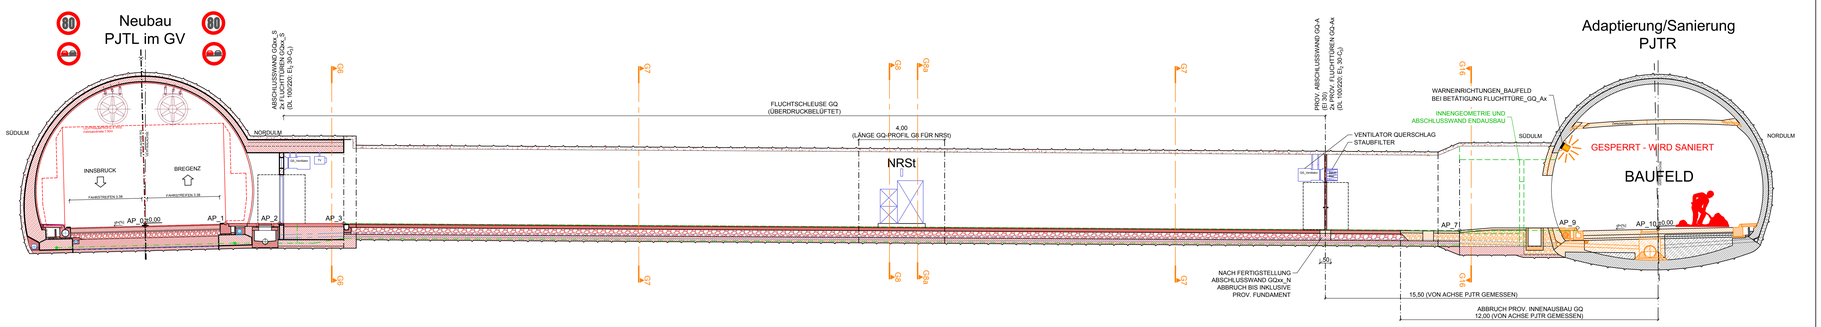

Verkehrsfreigabe Richtungsverkehr

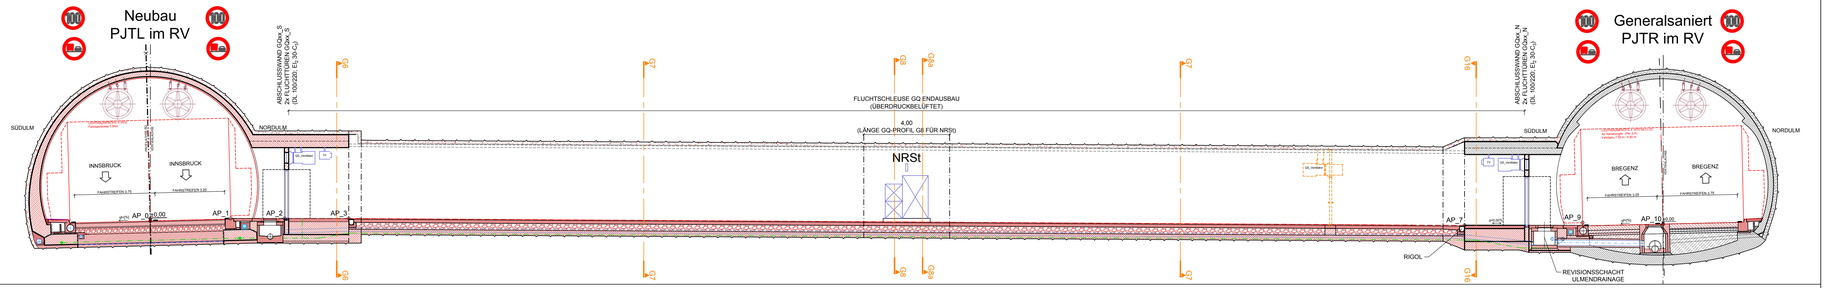

Legende

- Bestand
- Neubau
- Abbruch
- Entwässerung
- Erdungsanalgen
- E. und M. Einbauten
- Lichtraumprofil
- Geometrie Endzustand Richtungsverkehr

Abbrucharbeiten: Bei den Betonfestigkeitsangaben des Bestandes ist keine Nachhärtung berücksichtigt.

Mit der gegenständlichen Anordnung gem. Plannummer 30100371 **6072-00-00** (0.416/PJTR/BI) wird vom Bausoll ☒ NICHT abgewichen ☐ abgewichen	Abweichung vom Bausoll Abweichung vom Bausoll (Abweichungen sind stichwortartig aufzulisten und im Plan direkt zu markieren)			Abweichung stellt eine Mindererkosten-forderung dar (ist auszufüllen)
	Rev. xx	Beschreibung		
	1.			☐ JA ☐ NEIN
	2.			☐ JA ☐ NEIN
	3.			☐ JA ☐ NEIN
Die Freigabe einer wesentlichen Abweichung vom Bausoll kann nur in einer Partnerschaftssitzung erfolgen.	4.			☐ JA ☐ NEIN
	5.			☐ JA ☐ NEIN
Unterschrift Planer:			Unterschrift ÖBA:	

M 1 : 100

5m 0 5m 10m

Zugehörige Pläne:
6210 ...Anbindung GQ an PJTR, Detailgrundriss, Detaillängenschnitt, Sanierung (Endzustand) für GQ_01+GQ_10
6211 ...Anbindung GQ an PJTR, Detailgrundriss Detaillängenschnitt, Sanierung (Endzustand) für GQ_02 bis GQ_09

ASFINAG BAU MANAGEMENT GMBH
im Namen der

ASFINAG

PROJEKT

S 16 Arlberg Schnellstraße
ASt Zams - ASt Landeck West
km 00,000 - 05,536

SICHERHEITSAUSBAU PERJENTUNNEL

AUSFÜHRUNG
PERJENTUNNEL 1.RÖHRE PJTR

INHALT / PLANTITEL

PJTL+PJTR
GQ UND FLUCHTWEGE WÄHREND BAUPHASEN

ÄNDERUNG		
	C	
	B	
	A	

TECHNISCHE PLANUNG: BERNARD INGENIEURE — ☒ FREIGEGEBEN ☐ NICHT FREIGEGEBEN ☐ FREIGEGEBEN MIT ANMERKUNGEN — DATUM: 14.12.2018

ÖBA: IGT — ☒ FREIGEGEBEN ☐ NICHT FREIGEGEBEN ☐ FREIGEGEBEN MIT ANMERKUNGEN — DATUM: 11.12.2018

PRÜFUNG: ASFINAG BAU MANAGEMENT GMBH, A-1030 WIEN, MARSWEG/STEINHAUS 18 — ☒ FREIGEGEBEN ☐ NICHT FREIGEGEBEN ☐ FREIGEGEBEN MIT ANMERKUNGEN — DATUM: 11.12.2018 — PROJEKTLEITER Di Loidl Richard

PRÜF.: KMP — ☐ NICHT ERFORDERLICH ☐ FREIGEGEBEN ☐ FREIGEGEBEN MIT ANMERKUNGEN — DATUM: 201_

AUSFÜHRENDE FIRMA: BTI — ☒ FREIGEGEBEN ☐ NICHT FREIGEGEBEN ☐ FREIGEGEBEN MIT ANMERKUNGEN — DATUM: 03.12.2018

GEZEICHNET: DATUM: 06.12.2018

GEPRÜFT: Loidl DATUM: 06.12.2018

Plannummer ASFINAG:
30100371/**6072-00-00**/0.416/PJTR/BI

FLÄCHE: 0,594m x 1,200m = 0,71m²

MASSSTAB: 1:50

PLANNUMMER / REVISION / VERSION: 6072-00-00

MUSTERPLAN

© ASFINAG P:\BIA\TP01\046120_Ausführungsphase\03_Pläne\01_Arbeitsexemplare\PJTR_EG+GQ_Grundriss+Längenschnitt_Bauphasen_Rev00.dwg