SANIERUNG NRSt IN NRN-NISCHE_BESTAND

M 1:25

Schnitt A`-A`

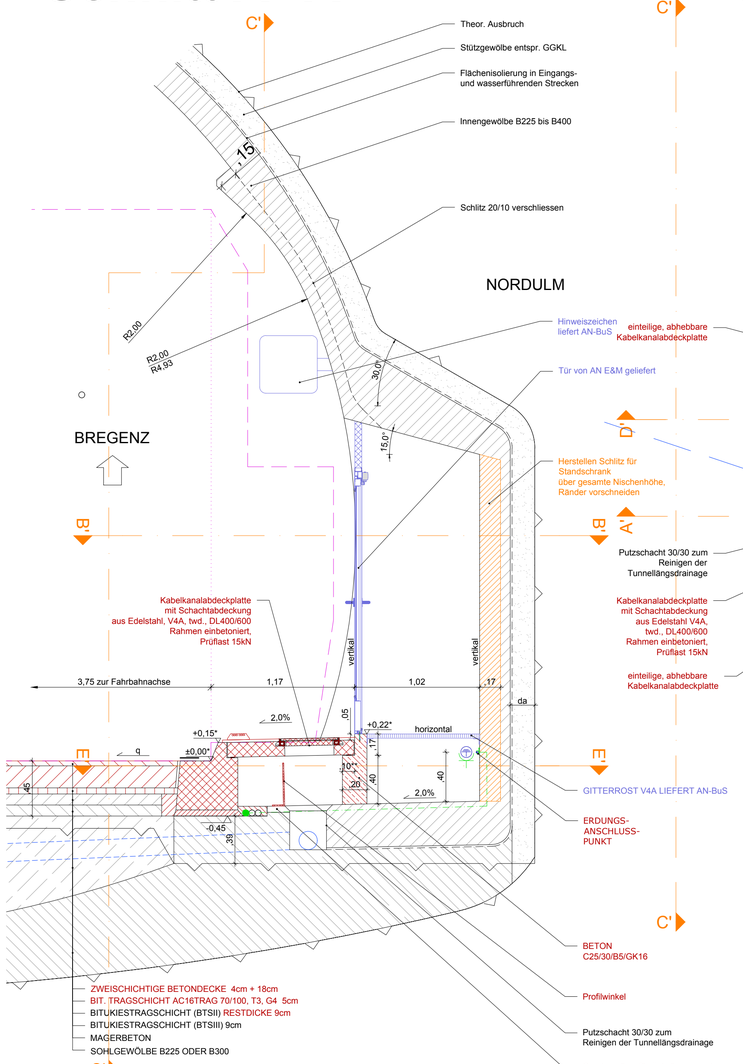

Schnitt B`-B`

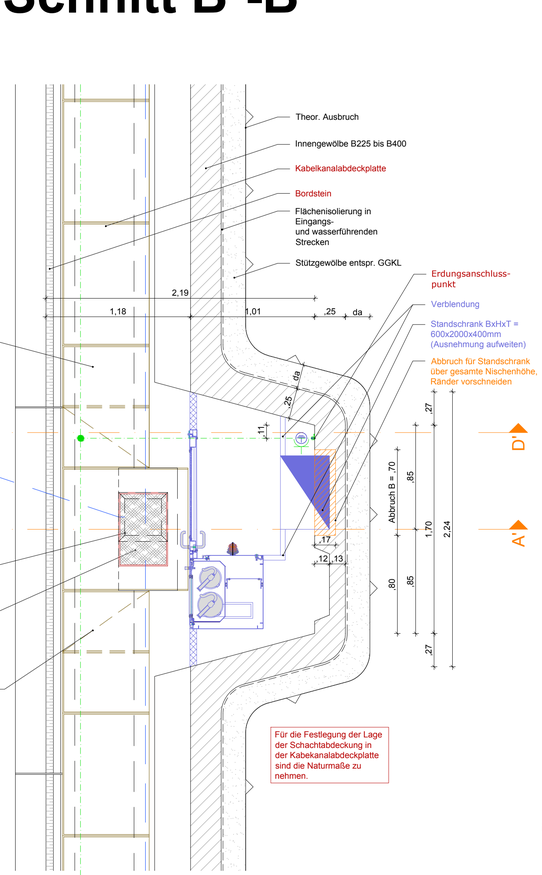

Schnitt C`-C`

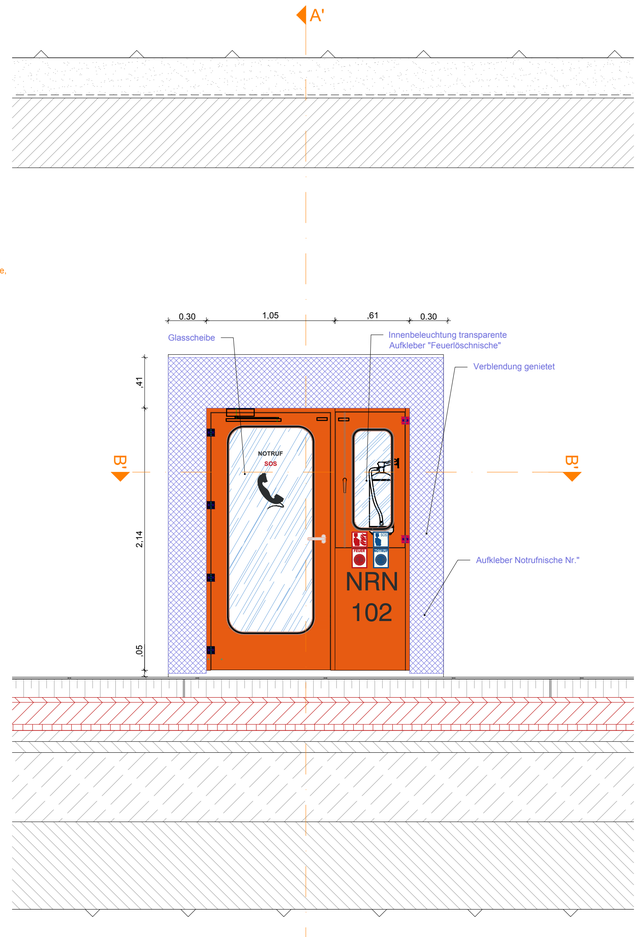

Schnitt D`-D`

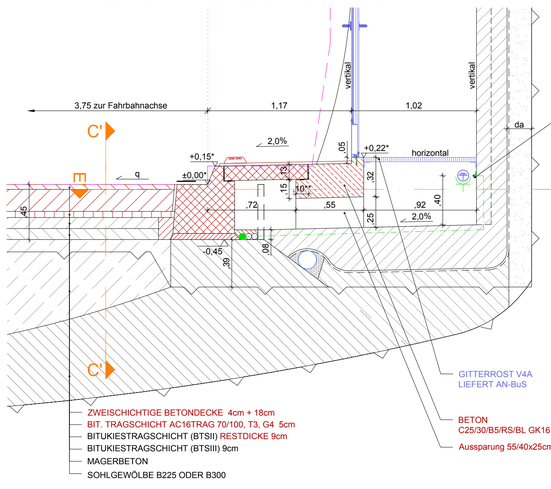

Schnitt E`-E`

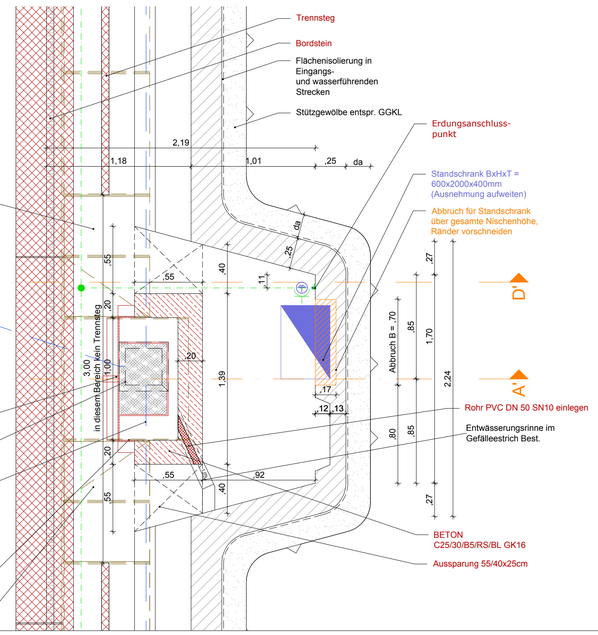

Legende

- Bestand
- Abbruch
- Neubau
- Entwässerung Bestand
- Entwässerung Neubau
- Löschwasser
- Lichtraumprofil
- Einbauten BuS Bestand Abbruch durch AN-BuS
- Einbauten BuS, nicht Teil dieses Auftrags, Darstellung informativ.
- Nachträglicher Tunnelausbruch

Abkürzungsverzeichnis:

ASN	...Abstellnische
BG	...Betriebsgebäude
LÖWA	...Löschwasserleitung
OBW	...Offene Bauweise
THE	...Tunnelhauptentwässerung
*	...Höhen mit dieser Markierung beziehen sich auf den jeweiligen Fahrbahnrand
**	...Maß abhängig von gewählter Abdeckplattenbreite, siehe Plan 6170

Anmerkungen:
Die dargestellten Maße im Bestand wurden aus den Bestandsplänen entnommen - es sind die Naturmaße zu nehmen. Bei den Betonfestigkeitsangaben gem. Bestandsplan ist keine Nachhärtung berücksichtigt.

M 1 : 25
1m 0 1m 2m 2.5m

Zugehörige Pläne:
6140
7164

Sanierung NRSt in NRN-Nische:

NRSt_03N	Block 051
NRSt_08N	Block 122
NRSt_13N	Block 194

Mit der gegenständlichen Anordnung gem. Plannummer 30100371/ **6141-04-00** /0-416/PJTR/BI wird vom Bausoll	**Abweichung vom Bausoll** (Abweichungen sind stichwortartig aufzulisten und im Plan direkt zu markieren)			Abweichung stellt eine Minderkosten-forderung dar (ist auszufüllen)
☒ NICHT abgewichen ☐ abgewichen	1.	Rev. XX	Beschreibung	☐ JA ☐ NEIN
	2.			☐ JA ☐ NEIN
	3.			☐ JA ☐ NEIN
Die Freigabe einer wesentlichen Abweichung vom Bausoll kann nur in einer Partnerschaftssitzung erfolgen.	4.			☐ JA ☐ NEIN
	5.			☐ JA ☐ NEIN

Unterschrift Planer: ..... Unterschrift ÖBA: .....

ASFINAG BAU MANAGEMENT GMBH
im Namen der
ASFINAG

PROJEKT

S 16 Arlberg Schnellstraße
ASt Zams - ASt Landeck West
km 00,000 - 05,536

SICHERHEITSAUSBAU PERJENTUNNEL

AUSFÜHRUNG
PERJENTUNNEL 1.RÖHRE_PJTR

INHALT / PLANTITEL

PJTR_1.RÖ
SANIERUNG NRSt IN NRN-NISCHE_BESTAND

16.04.2019	04	Tatsächliche Lage der Ulmendra[illegible] Schächte eingetragen
12.04.2019	03	Bemaßung ergänzt
05.04.2019	02	Anpassung des auszubrechenden [illegible]s für Schränke, Bestandsschlitz an tatsächliche Lage angepasst

TECHNISCHE PLANUNG
BERNARD INGENIEURE
☒ FREIGEGEBEN ☐ NICHT FREIGEGEBEN ☐ FREIGEGEBEN MIT ANMERKUNGEN
DATUM: 14.12.2018

PROJEKTLEITUNG
ASFINAG BAU MANAGEMENT GMBH
A-1030 WIEN, MODECENTERSTRASSE 16
☒ FREIGEGEBEN ☐ NICHT FREIGEGEBEN ☐ FREIGEGEBEN MIT ANMERKUNGEN
PROJEKTLEITER DI Loidl Richard
DATUM: 11.12.2018

ÖBA
IGT
☒ FREIGEGEBEN ☐ NICHT FREIGEGEBEN ☐ FREIGEGEBEN MIT ANMERKUNGEN
DATUM: 11.12.20[illegible]

PRÜFSTATIKER
KMP ZIVILTECHNIKER FÜR BAUWESEN
☒ NICHT ERFORDERLICH ☐ FREIGEGEBEN ☐ FREIGEGEBEN MIT ANMERKUNGEN
DATUM: __.__.201_

AUSFÜHRENDE FIRMA
Baulos Tunnelröhre 1
☒ FREIGEGEBEN ☐ NICHT FREIGEGEBEN ☐ FREIGEGEBEN MIT ANMERKUNGEN
DATUM: 03.12.2018

GEZEICHNET: Sahl
DATUM: 22.02.2019
GEPRÜFT: LaB
DATUM: 22.02.2019
FLÄCHE: 0,594m x 0,841m = 0,50m²

Plannummer ASFINAG:
30100371/**6141-04-00**/0-416/PJTR/BI

MASSSTAB 1:25

PLANNUMMER / REVISION / VERSION: 6141-04-00

MUSTERPLAN

© EIGENTUM
P:\BIA\TP\01046\120_Ausführungsphase\03_Pläne\01_Arbeitsexemplare\PJTR_RQ_NRN_FLN_RN_Rev04.dwg