


BESTAND + ABBRUCH

RQ ERHÖHTER SEITENSTREIFEN
GEWÖLBEQUERSCHNITT
M 1:25

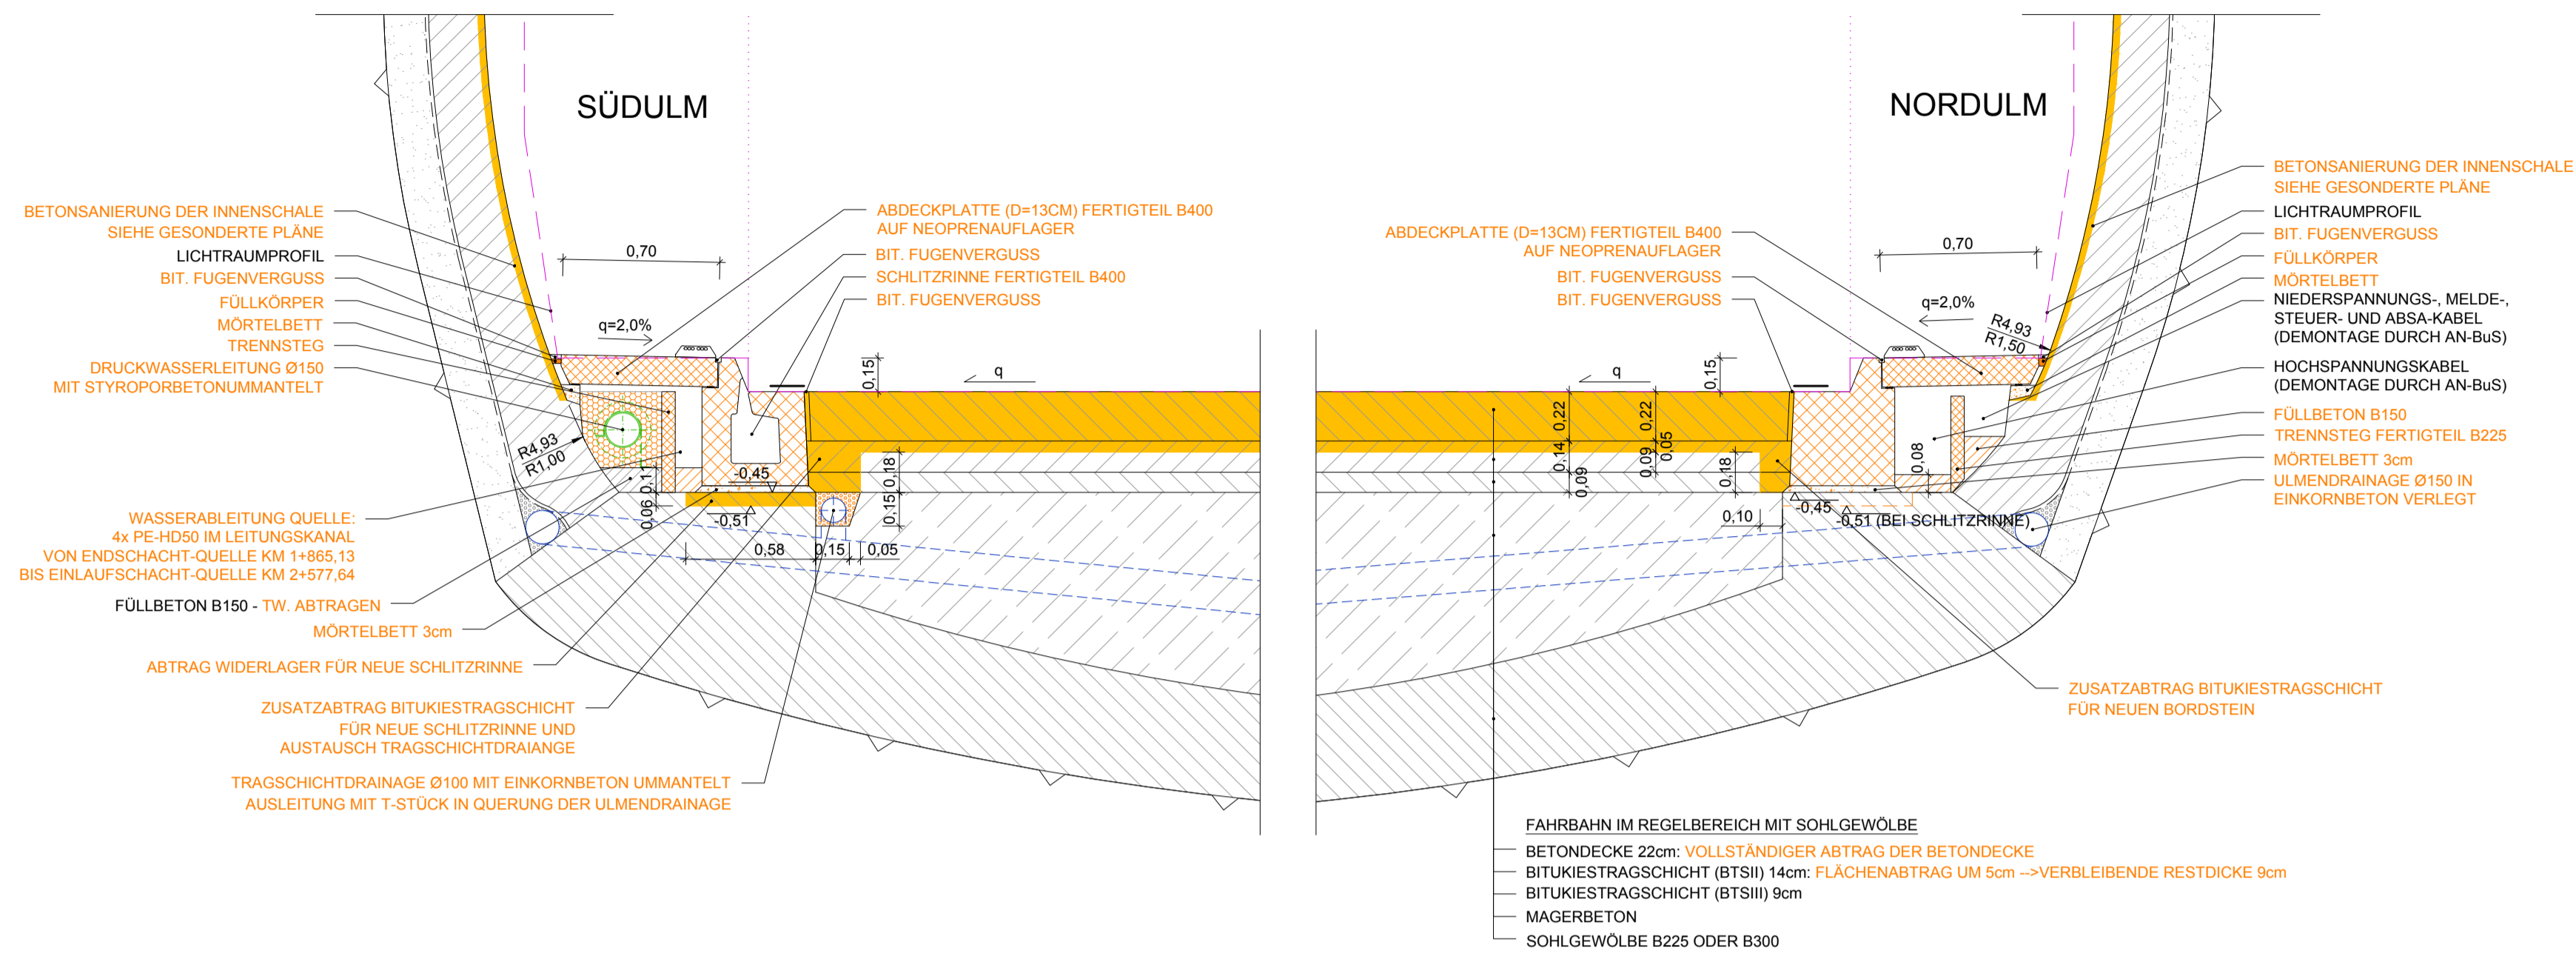

Legende

- Bestand
- Abbruch
- Neubau
- Entwässerung Bestand
- Entwässerung Neubau
- Löschwasser
- Lichtraumprofil
- Einbauten BuS, nicht Teil dieses Auftrags, Darstellung informativ.

- Abkürzungsverzeichnis:
- ASN ...Abstellnische
 - BG ...Betriebsgebäude
 - LÖWA ...Löschwasserleitung
 - OBW ...Offene Bauweise
 - THE ...Tunnelhauptentwässerung
 - * ...Höhen mit dieser Markierung beziehen sich auf den jeweiligen Fahrbandrand


Anmerkungen:
Die dargestellten Maße im Bestand wurden aus den Bestandsplänen entnommen - es sind die Naturmaße zu nehmen. Bei den Betonfestigkeitsangaben gem. Bestandsplan ist keine Nachhärtung berücksichtigt.



- Zugehörige Pläne:
- 6100-6125 ...Regelquerschnitte Tunnel
 - 6180 ...RQ Betonsanierung Gewölbequerschnitt, SN0 und SN2
 - 6171 ...Abdeckplatte mit Induktionskoppler bei Bordsteinreflektoren
 - 6032 ...Tauschschachtdetaile
 - 6033 ...Schlitzrinnendetaile

SANIERUNG

RQ ERHÖHTER SEITENSTREIFEN
GEWÖLBEQUERSCHNITT
M 1:25

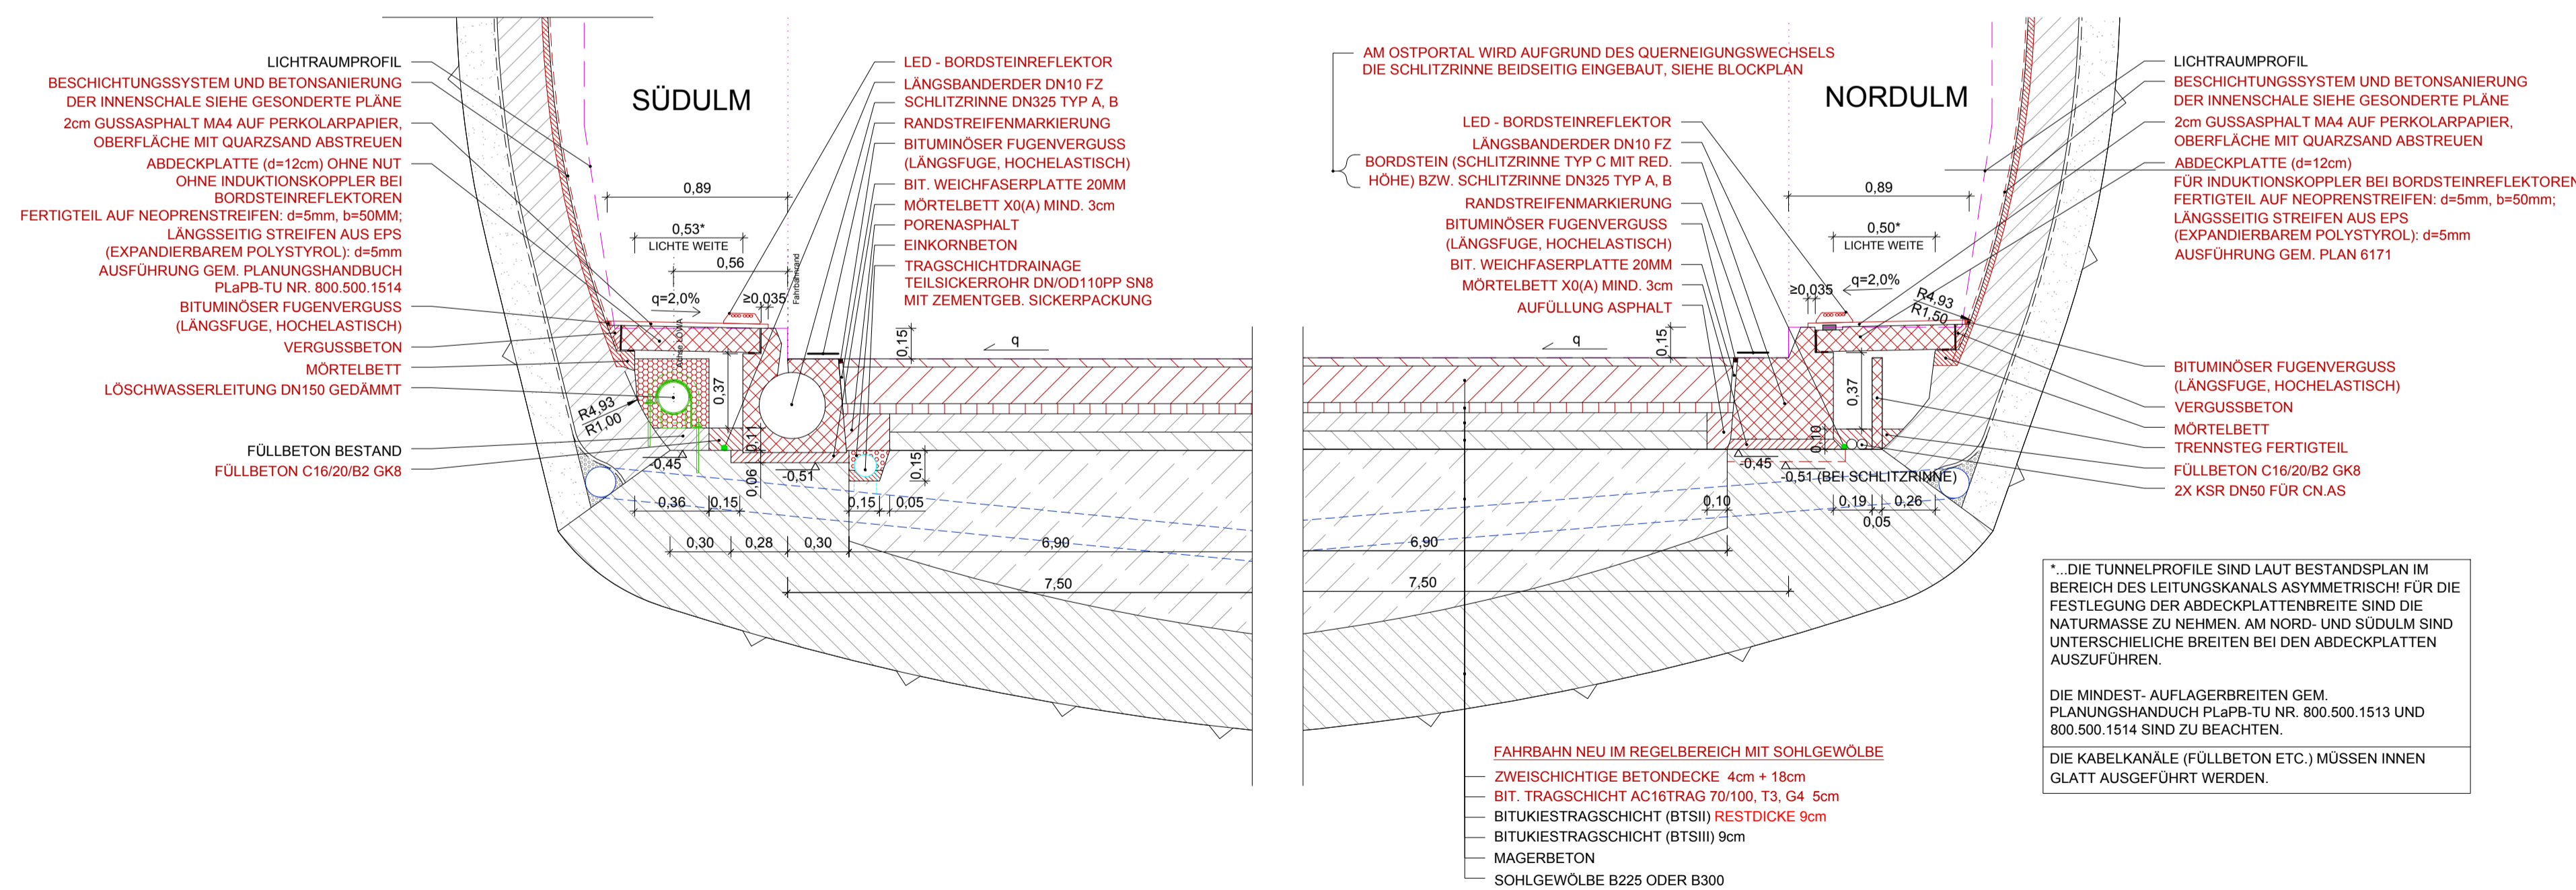

ASFINAG BAU MANAGEMENT GMBH
im Namen der

S 16 Arlberg Schnellstraße
ASt Zams - ASt Landeck West
km 00,000 - 05,536

SICHERHEITSAUSBAU PERJENTUNNEL
AUSFÜHRUNG
PERJENTUNNEL 1.RÖHRE PJTR

RQ ERHÖHTER SEITENSTREIFEN
GEWÖLBEQUERSCHNITT
BESTAND + ABBRUCH UND SANIERUNG

INHALT / PLANITTEL	
RQ ERHÖHTER SEITENSTREIFEN GEWÖLBEQUERSCHNITT BESTAND + ABBRUCH UND SANIERUNG	
ÄNDERUNG	TECHNISCHE PLANUNG
C	PROJEKTLEITUNG
B	ASFINAG BAU MANAGEMENT GMBH A-1050 WIEN, WOODCENTERSTRASSE 19
A	
DATUM: 14.12.2018	DATUM: 11.12.2018
OB	AUSFÜHRENDE FIRMA
DATUM: 11.12.2018	DATUM: 03.12.2018
GEZEICHNET: DATUM: 14.12.2018	Plannummer ASFINAG: 30100371/6170-00-00-0-416/PJTR/BI
GEPROBT: DATUM: 14.12.2018	MASSSTAB 1:25
FLÄCHE: 0,594m x 0,841m = 0,50m²	PLANNUMMER / REVISION / VERSION: 6170-00-00

Abweichung vom Bausoll		Abweichung stellt eine Minderkostenforderung dar (ist auszufüllen)
Mit der gegenständlichen Anordnung gem. Plannummer 30100371/6170-00-00-416/PJTR/BI wird vom Bausoll <input checked="" type="checkbox"/> NICHT abgewichen <input type="checkbox"/> abgewichen		
1.	Rev. xx Beschreibung	<input type="checkbox"/> JA <input type="checkbox"/> NEIN
2.		<input type="checkbox"/> JA <input type="checkbox"/> NEIN
3.		<input type="checkbox"/> JA <input type="checkbox"/> NEIN
4.	Die Freigabe einer wesentlichen Abweichung vom Bausoll kann nur in einer Partnerschaftssitzung erfolgen.	<input type="checkbox"/> JA <input type="checkbox"/> NEIN
5.		<input type="checkbox"/> JA <input type="checkbox"/> NEIN

Unterschrift Planer: _____ Unterschrift OBA: _____

P:\BIAT\PT01046120_Ausführungsphase03_Plane01_Arbeitsplan_PJTR_RQ_TU+OBW_Rev00.dwg