ANBINDUNG GQ AN PJTR

GQ_03
SCHNITT G14-G14
M 1:50

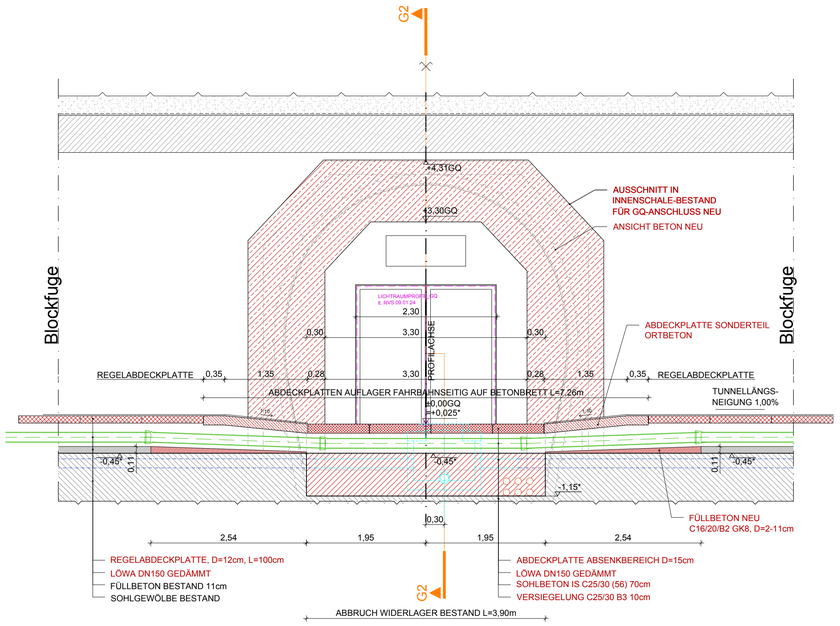

GQ02+05+06+08+09
SCHNITT G14-G14
M 1:50

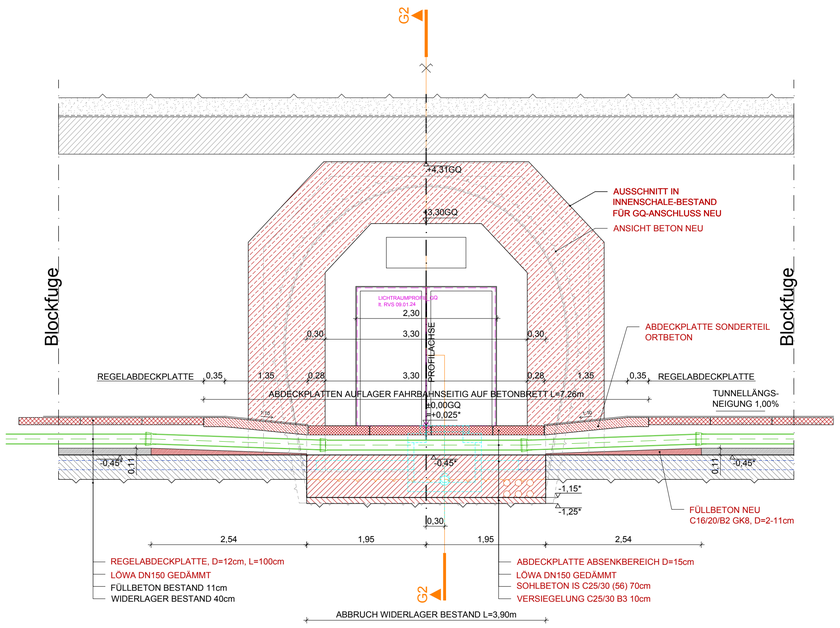

GQ01+10
SCHNITT G14-G14
M 1:50

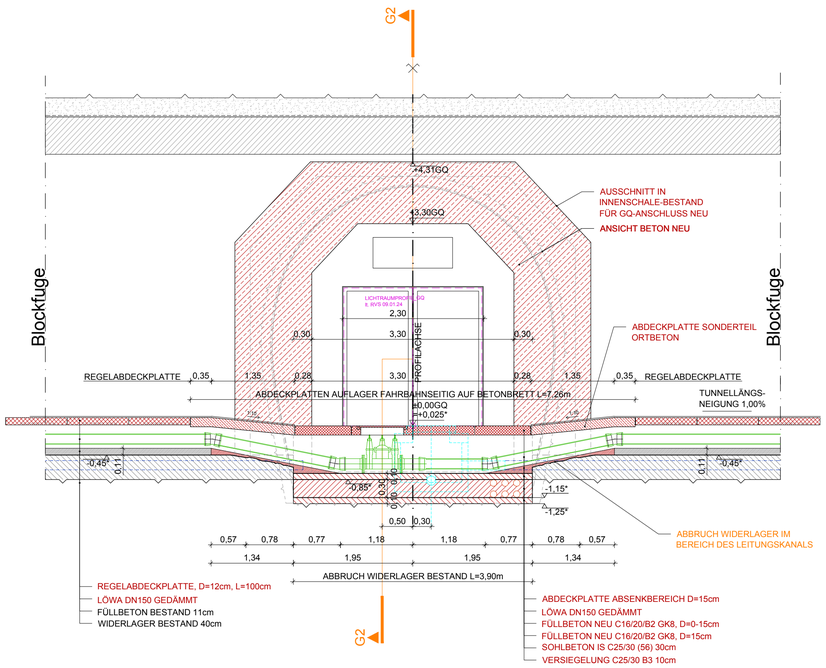

Mit der gegenständlichen Anordnung gem. Plannummer 30100371/ **6224-01-00** /0-416/PJTR/BI wird vom Bausoll ☒ NICHT abgewichen ☐ abgewichen	Abweichung vom Bausoll			Abweichung stellt eine Minderkostenforderung dar (ist auszufüllen)
	Abweichung vom Bausoll (Abweichungen sind stichwortartig aufzulisten und im Plan direkt zu markieren)			
	1.	Rev. XX	Beschreibung	☐ JA ☐ NEIN
	2.			☐ JA ☐ NEIN
	3.			☐ JA ☐ NEIN
Die Freigabe einer wesentlichen Abweichung vom Bausoll kann nur in einer Partnerschaftssitzung erfolgen.	4.			☐ JA ☐ NEIN
	5.			☐ JA ☐ NEIN
Unterschrift Planer:			Unterschrift ÖBA:	

Legende

- Bestand
- Abbruch
- SANIERUNG
- Entwässerung Bestand
- Entwässerung SANIERUNG
- Löschwasser
- Lichtraumprofil
- Einbauten BuS, nicht Teil dieses Auftrags, Darstellung informativ.

Abkürzungsverzeichnis:
ASN ...Abstellnische
BG ...Betriebsgebäude
LÖWA ...Löschwasserleitung
OBW ...Offene Bauweise
THE ...Tunnelhauptentwässerung
* ...Höhen mit dieser Markierung beziehen sich auf den jeweiligen Fahrbahnrand

Anmerkungen:
Die dargestellten Maße im Bestand wurden aus den Bestandsplänen entnommen - es sind die Naturmaße zu nehmen. Bei den Betonfestigkeitsangaben gem. Bestandsplan ist keine Nachhärtung berücksichtigt.

M 1 : 50
1m 0 1m 5m

Zugehörige Pläne:
6210 6227
6211 6228
6221
6223
6200
6225
6226

ASFINAG BAU MANAGEMENT GMBH
im Namen der
ASFINAG

PROJEKT
S 16 Arlberg Schnellstraße
ASt Zams - ASt Landeck West
km 00,000 - 05,536
SICHERHEITSAUSBAU PERJENTUNNEL
AUSFÜHRUNG
PERJENTUNNEL 1.RÖHRE PJTR

INHALT / PLANTITEL
ANBINDUNG GQ AN PJTR
SCHNITT G14-G14
SANIERUNG

	C	
	B	
12.04.2019	01	Korrektur Höhenkote bei GQ-Anschluss an bestehende Innenschale, Östliche Anbindung Ulmendrainage in Schacht

TECHNISCHE PLANUNG: BERNARD INGENIEURE
☒ FREIGEGEBEN ☐ NICHT FREIGEGEBEN ☐ FREIGEGEBEN MIT ANMERKUNGEN
DATUM: 14.12.2018

PROJEKTLEITUNG: ASFINAG BAU MANAGEMENT GMBH, A-1030 WIEN, MODECENTERSTRASSE 16
☒ FREIGEGEBEN ☐ NICHT FREIGEGEBEN ☐ FREIGEGEBEN MIT ANMERKUNGEN
PROJEKTLEITER DI Loidl Richard
DATUM: 11.12.2018

ÖBA: IGT
☒ FREIGEGEBEN ☐ NICHT FREIGEGEBEN ☐ FREIGEGEBEN MIT ANMERKUNGEN
DATUM: 11.12.2018

PROJEKTANT: KMP ZIVILTECHNIKER FÜR BAUWESEN
☒ NICHT ERFORDERLICH ☐ FREIGEGEBEN ☐ FREIGEGEBEN MIT ANMERKUNGEN
DATUM: __.__.201_

AUSFÜHRENDE FIRMA: BLM Baltic Tunnelling
☒ FREIGEGEBEN ☐ NICHT FREIGEGEBEN ☐ FREIGEGEBEN MIT ANMERKUNGEN
DATUM: 03.12.2018

GEZEICHNET: HeA DATUM: 14.12.2018
GEPRÜFT: LaB DATUM: 14.12.2018
FLÄCHE: 0,594m x 0,841m = 0,50m²

Plannummer ASFINAG: 30100371/**6224-01-00**/0-416/PJTR/BI

MASSSTAB: 1:50

PLANNUMMER / REVISION / VERSION: 6224-01-00

MUSTERPLAN

© FREINADER P:\BIA\T\P01046120_Ausführungsphase\03_Pläne\01_Arbeitsexemplare\PJTR_GQ_Rev01.dwg