


# ANBINDUNG GQ AN PJTR

## SCHNITT G15-G15

### OHNE LÖWA

### M 1:25

### GEOMETRIE

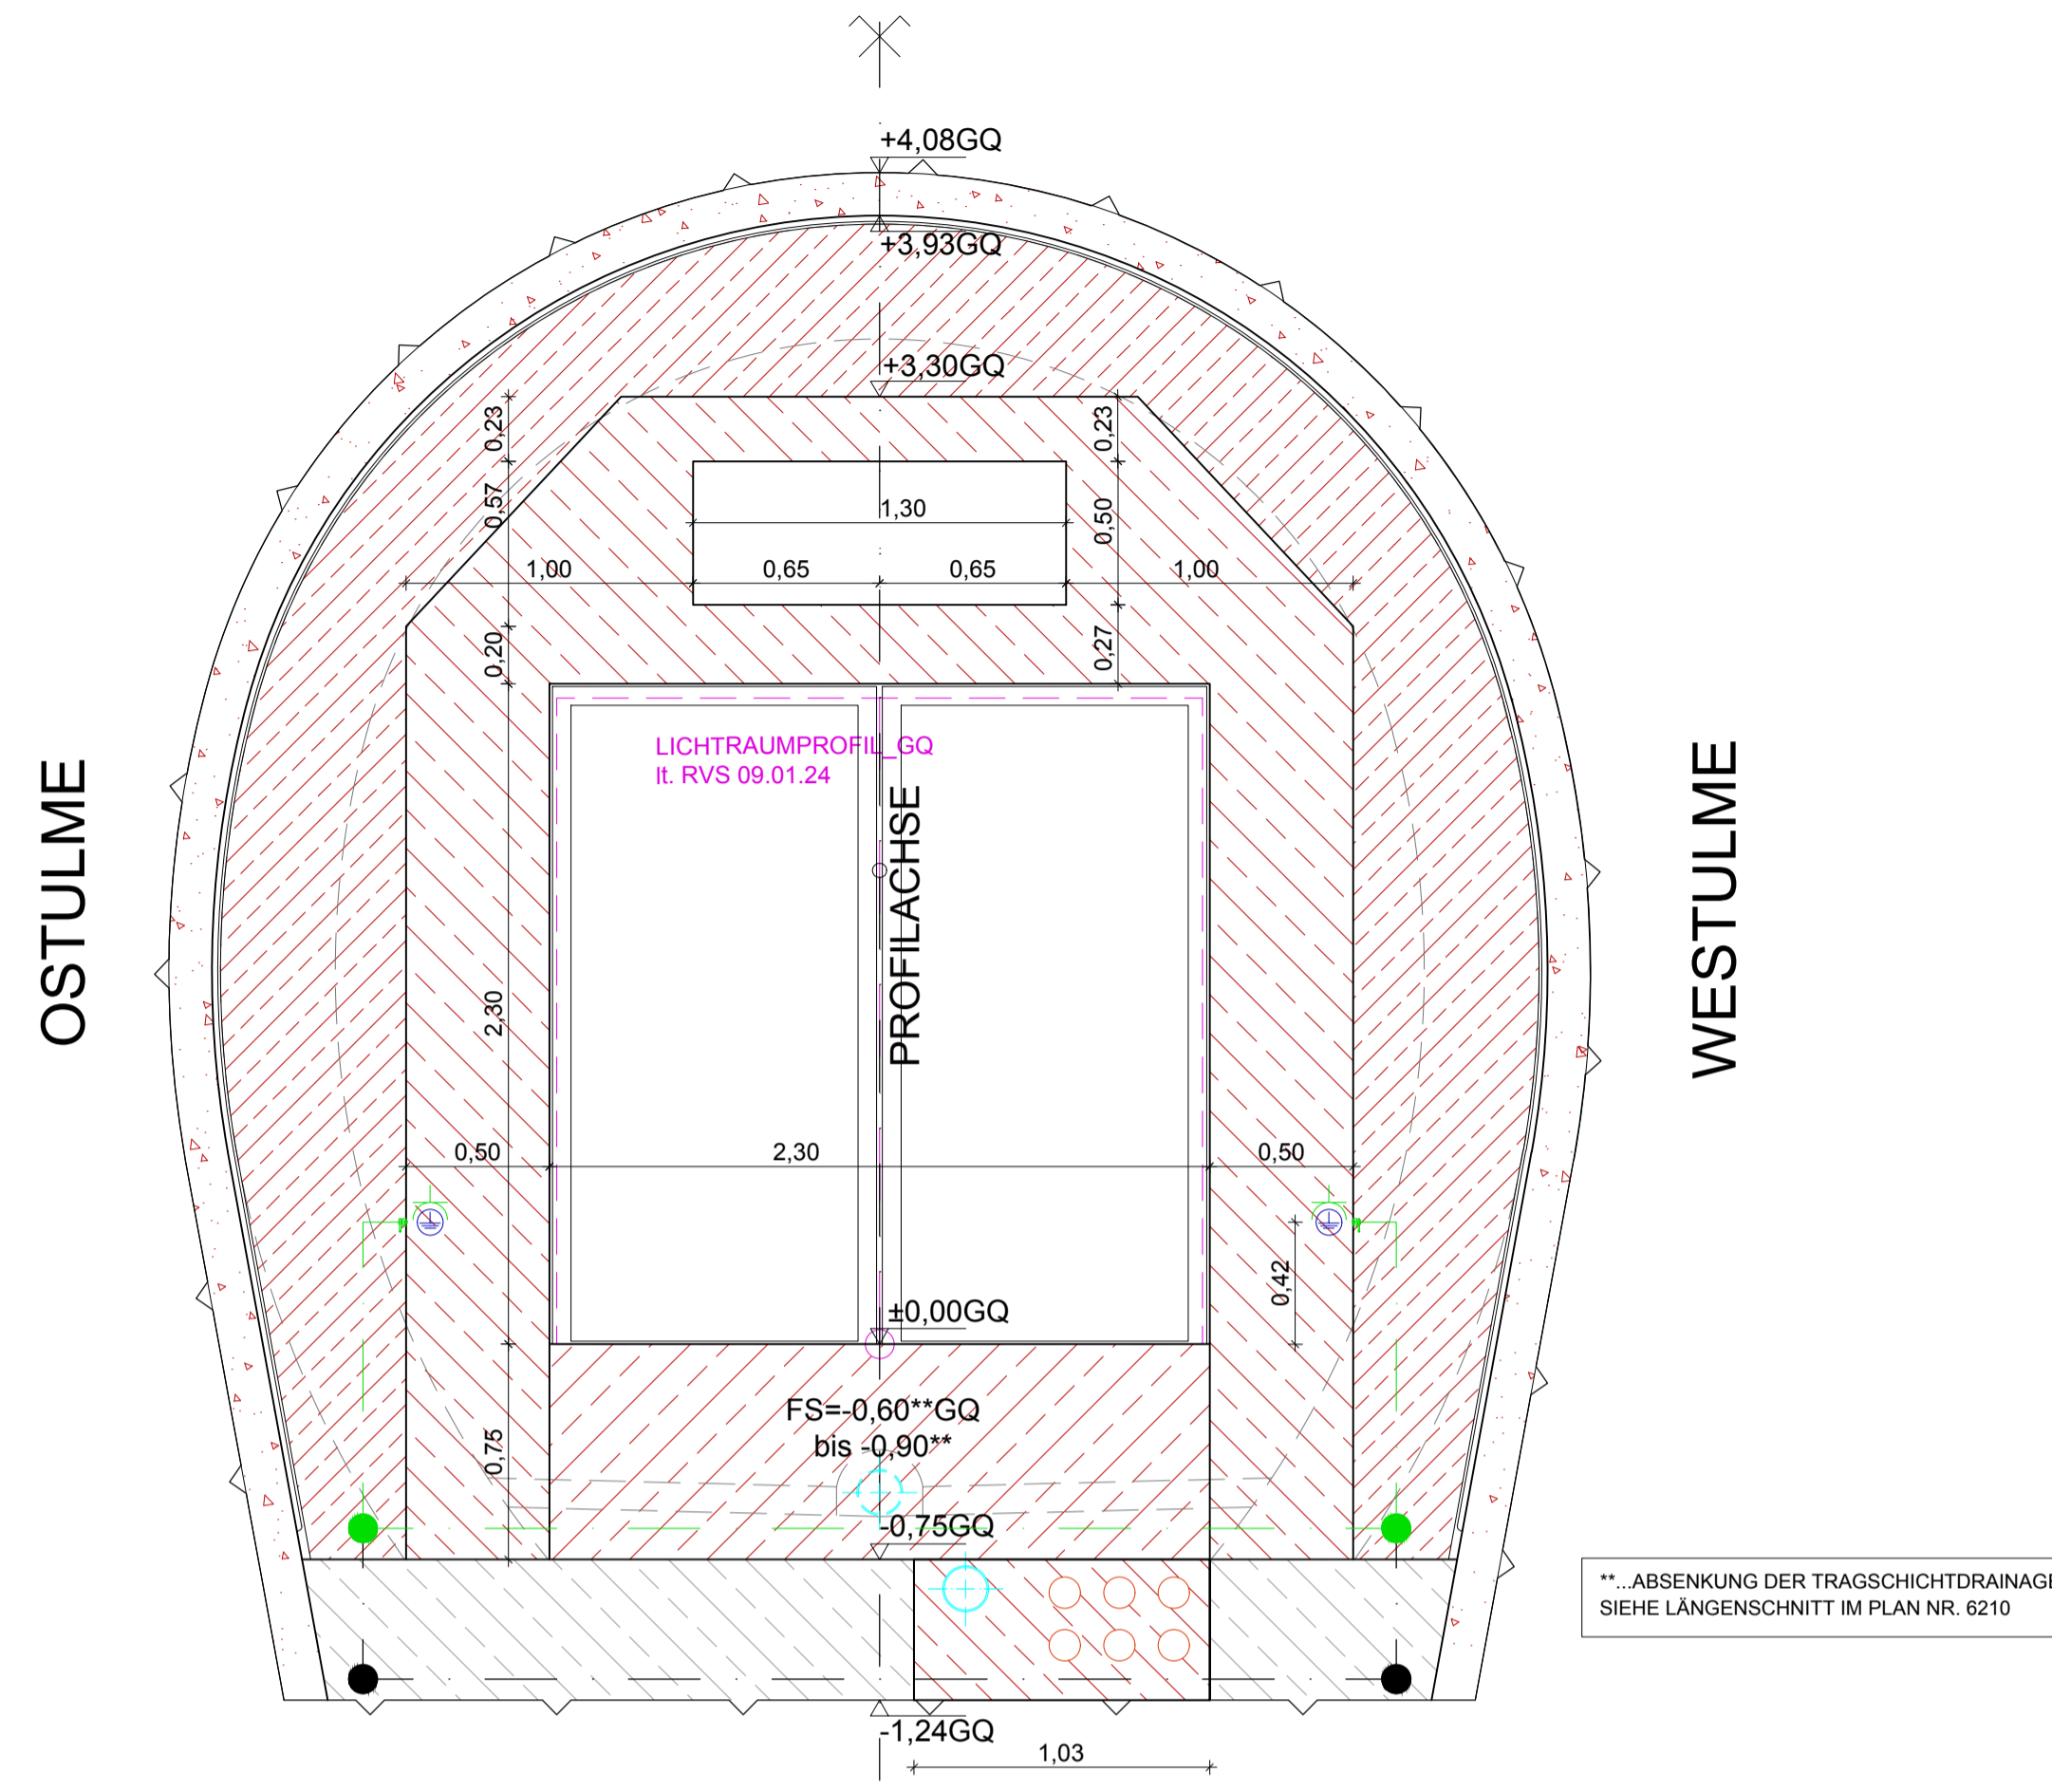

### Legende

- Bestand
- Abbruch
- SANIERUNG
- Entwässerung Bestand
- Entwässerung SANIERUNG
- Löschwasser
- Lichtraumprofil
- Einbauten BuS, nicht Teil dieses Auftrags, Darstellung informativ.

Abkürzungsverzeichnis:  
 ASN ...Abstellnische  
 BG ...Betriebsgebäude  
 LÖWA ...Löschwasserleitung  
 OBW ...Offene Bauweise  
 THE ...Tunnelhauptentwässerung  
 \* ...Höhen mit dieser Markierung beziehen sich auf den jeweiligen Fahrbandrand

Anmerkungen:  
 Die dargestellten Maße im Bestand wurden aus den Bestandsplänen entnommen - es sind die Naturmaße zu nehmen. Bei den Betonfestigkeitsangaben gem. Bestandsplan ist keine Nachhärtung berücksichtigt.


Mit der gegenständlichen Anordnung gem. Plannummer	Abweichung vom Bausoll		Abweichung stellt eine Minderkostenforderung dar (st auszulassen)
	1. Rev. xx	2. Beschreibung	
30100371/6225-01-00 (0-416/PJTR/BI) wird vom Bausoll			<input type="checkbox"/> JA <input type="checkbox"/> NEIN
⊗ NICHT abgewichen			<input type="checkbox"/> JA <input type="checkbox"/> NEIN
<input type="checkbox"/> abgewichen			<input type="checkbox"/> JA <input type="checkbox"/> NEIN
Die Freigabe einer wesentlichen Abweichung vom Bausoll kann nur in einer Partnerschaftssitzung erfolgen.			<input type="checkbox"/> JA <input type="checkbox"/> NEIN
			<input type="checkbox"/> JA <input type="checkbox"/> NEIN

Unterschrift Planer: \_\_\_\_\_ Unterschrift OBA: \_\_\_\_\_



- Zugehörige Pläne:
- 6210 6227
  - 6211 6228
  - 6221
  - 6223
  - 6224
  - 6200
  - 6226

### BESCHRIFTUNG

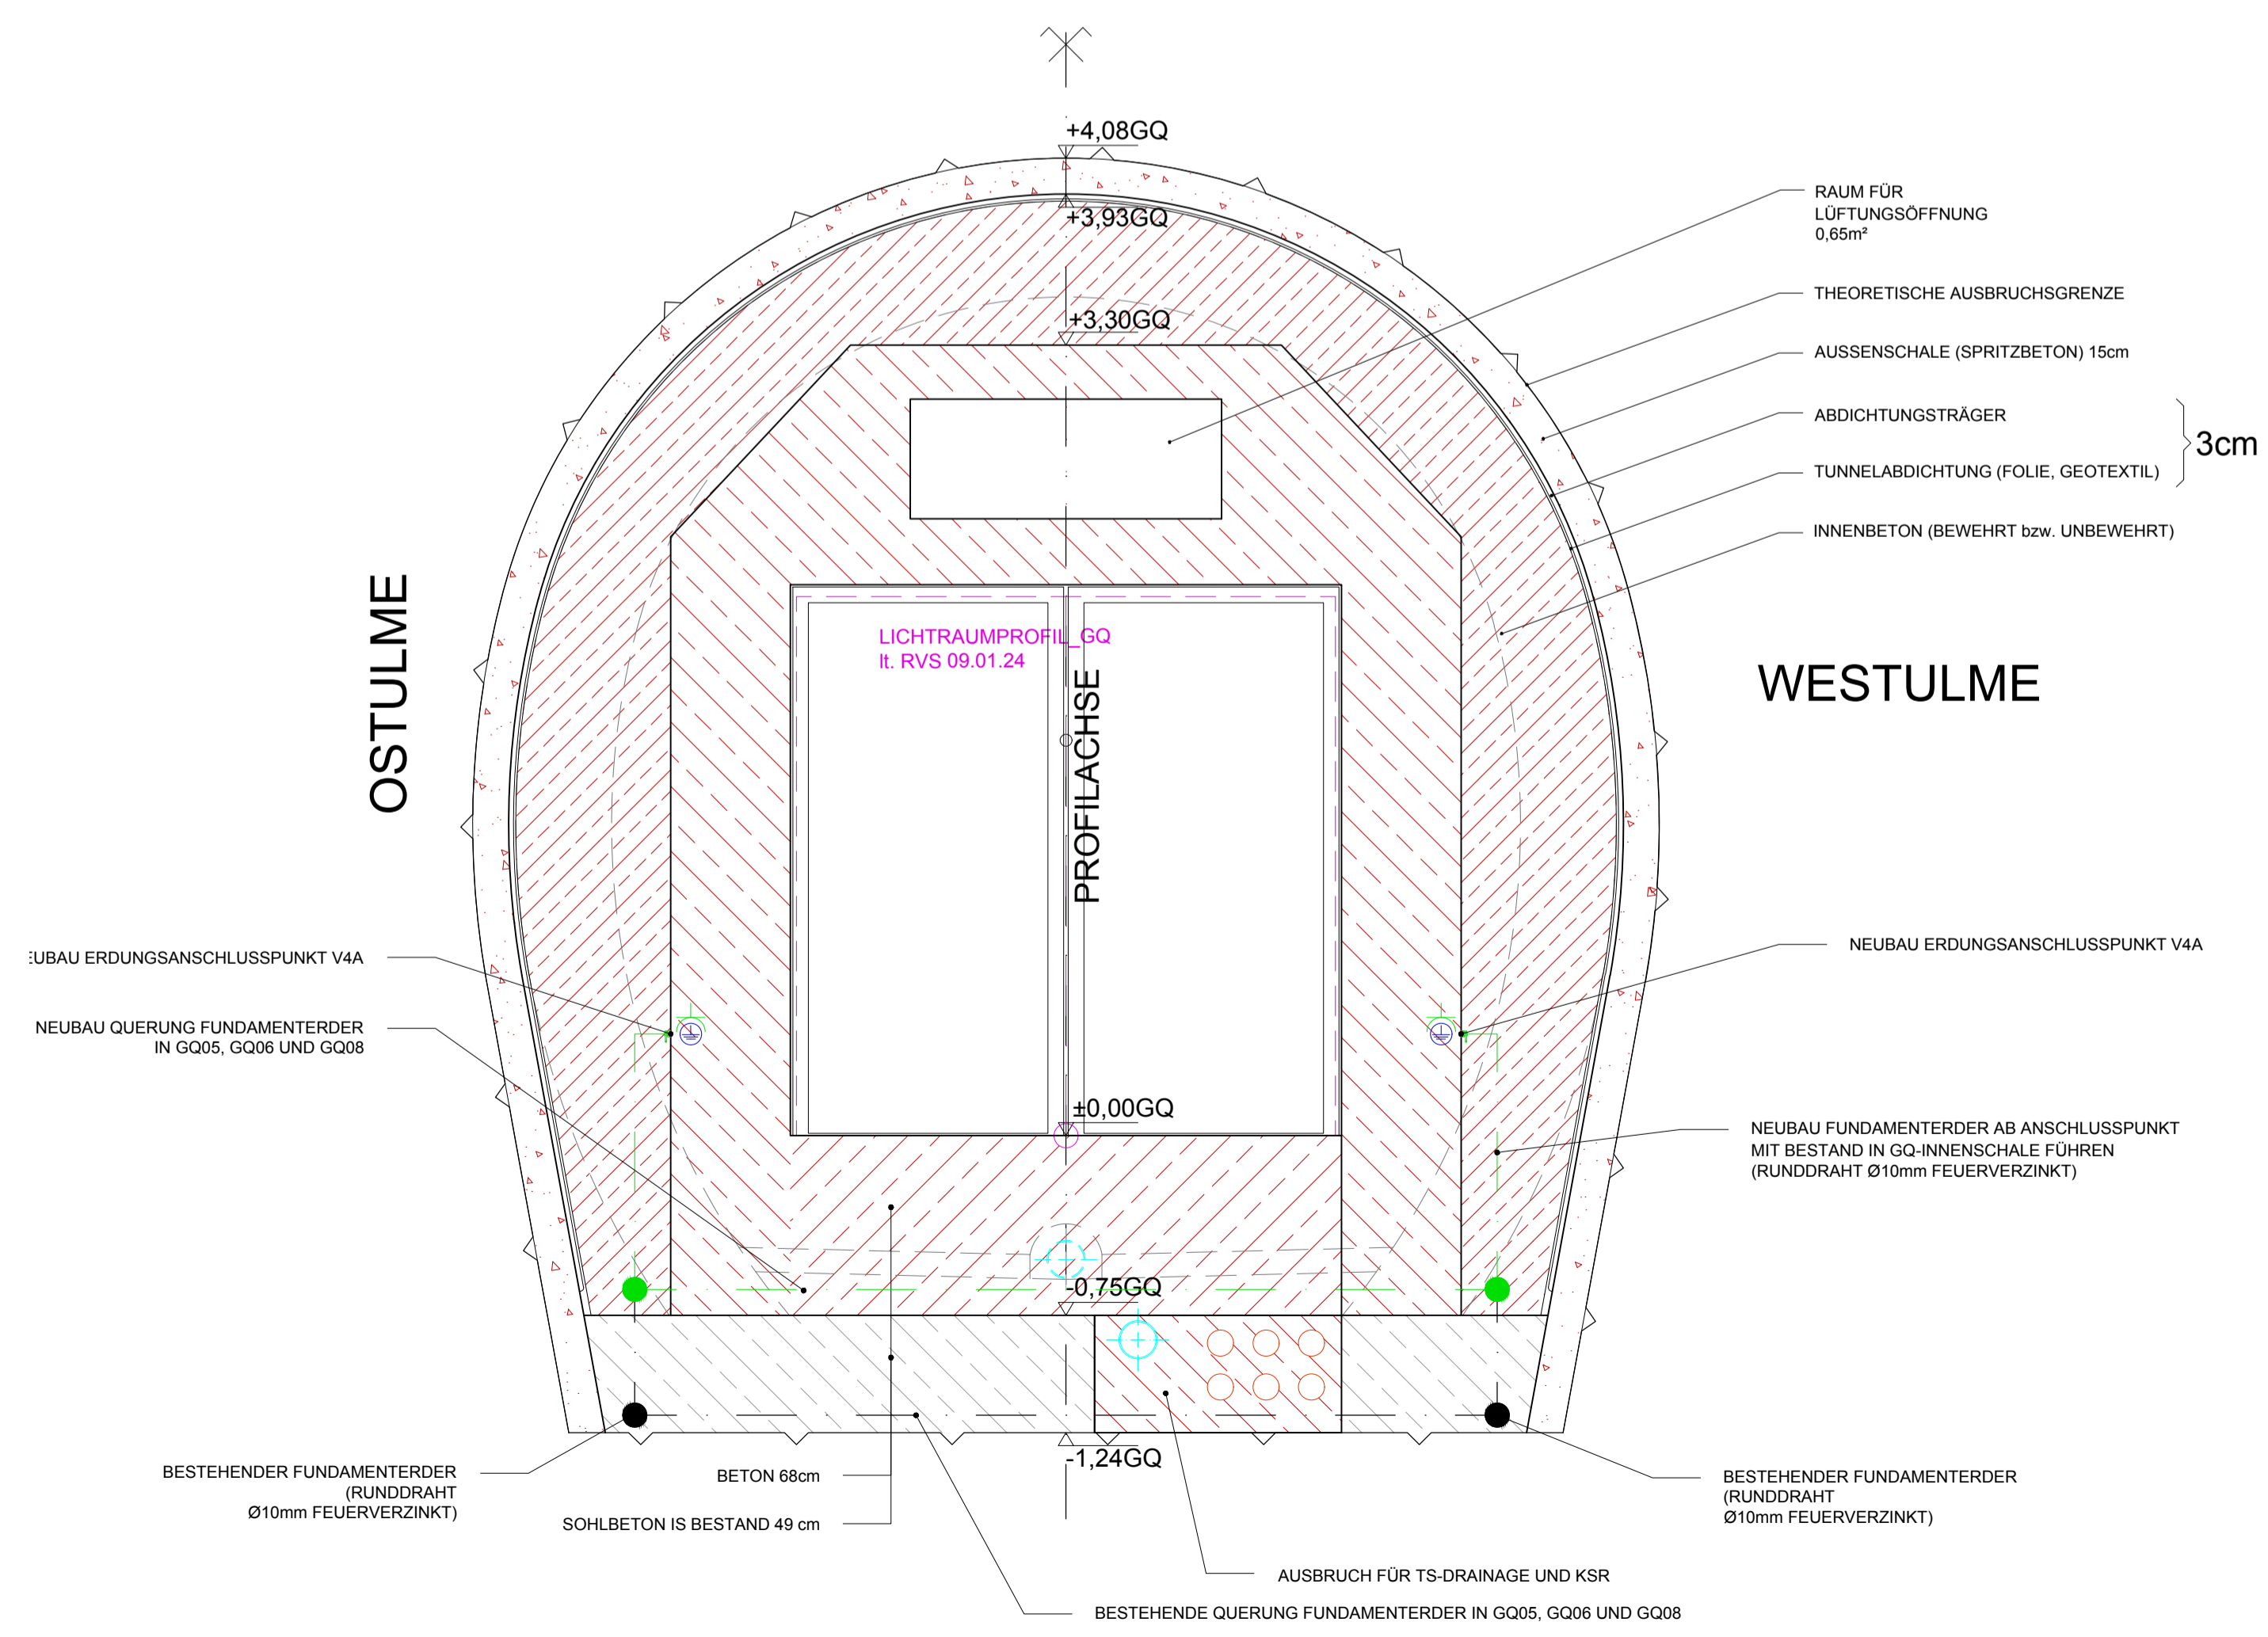

ASFINAG BAU MANAGEMENT GMBH im Namen der

PROJEKT

**S 16 Arlberg Schnellstraße**  
**ASt Zams - ASt Landeck West**  
 km 00,000 - 05,536

**SICHERHEITSAUSBAU PERJENTUNNEL**  
**AUSFÜHRUNG**  
**PERJENTUNNEL 1.RÖHRE PJTR**

INHALT / PLANTITEL

**ANBINDUNG GQ AN PJTR**  
**SCHNITT G15-G15**  
**SANIERUNG**  
**OHNE LÖWA**

26.07.2019	01	Anpassung Rohbaulichte Tu	PROJEKTLEITUNG		ASFINAG BAU MANAGEMENT GMBH A-1030 WIEN, MOEDLSTRASSE 19	
TECHNISCHE PLANUNG				<input checked="" type="checkbox"/> FREIGEGEREN <input type="checkbox"/> NICHT FREIGEGEREN <input type="checkbox"/> FREIGEGEREN MIT ANMERKUNGEN		<input checked="" type="checkbox"/> FREIGEGEREN <input type="checkbox"/> NICHT FREIGEGEREN <input type="checkbox"/> FREIGEGEREN MIT ANMERKUNGEN
DATUM: 14.12.2018			DATUM: 11.12.2018			
OBA:	PROJEKTLEITER		AUSFÜHRENDE FIRMA:			
<input checked="" type="checkbox"/> FREIGEGEREN <input type="checkbox"/> NICHT FREIGEGEREN <input type="checkbox"/> FREIGEGEREN MIT ANMERKUNGEN			<input checked="" type="checkbox"/> FREIGEGEREN <input type="checkbox"/> NICHT FREIGEGEREN <input type="checkbox"/> FREIGEGEREN MIT ANMERKUNGEN			<input checked="" type="checkbox"/> FREIGEGEREN <input type="checkbox"/> NICHT FREIGEGEREN <input type="checkbox"/> FREIGEGEREN MIT ANMERKUNGEN
DATUM: 11.12.2018			DATUM: 03.12.2018			
GEZEICHNET: HhA DATUM: 14.12.2018			Plannummer ASFINAG: 30100371/6225-01-00-0-416/PJTR/BI			
GEPROBT: LhB DATUM: 14.12.2018			MASSSTAB			PLANNUMMER / REVISION / VERSION: 6225-01-00
FLÄCHE: 0,594m x 0,841m = 0,50m²			1:25			

P:\BIAT\PO1046120\_Ausführungsphase03\_Plane01\_ArbeitsplanPJTR\_GQ\_Rev02.dwg