


# NRN/EN in PANNENBUCHT\_NEUBAU

## GEDREHTER QUERSCHNITT

M 1:50 Schnitt E1a-E1a

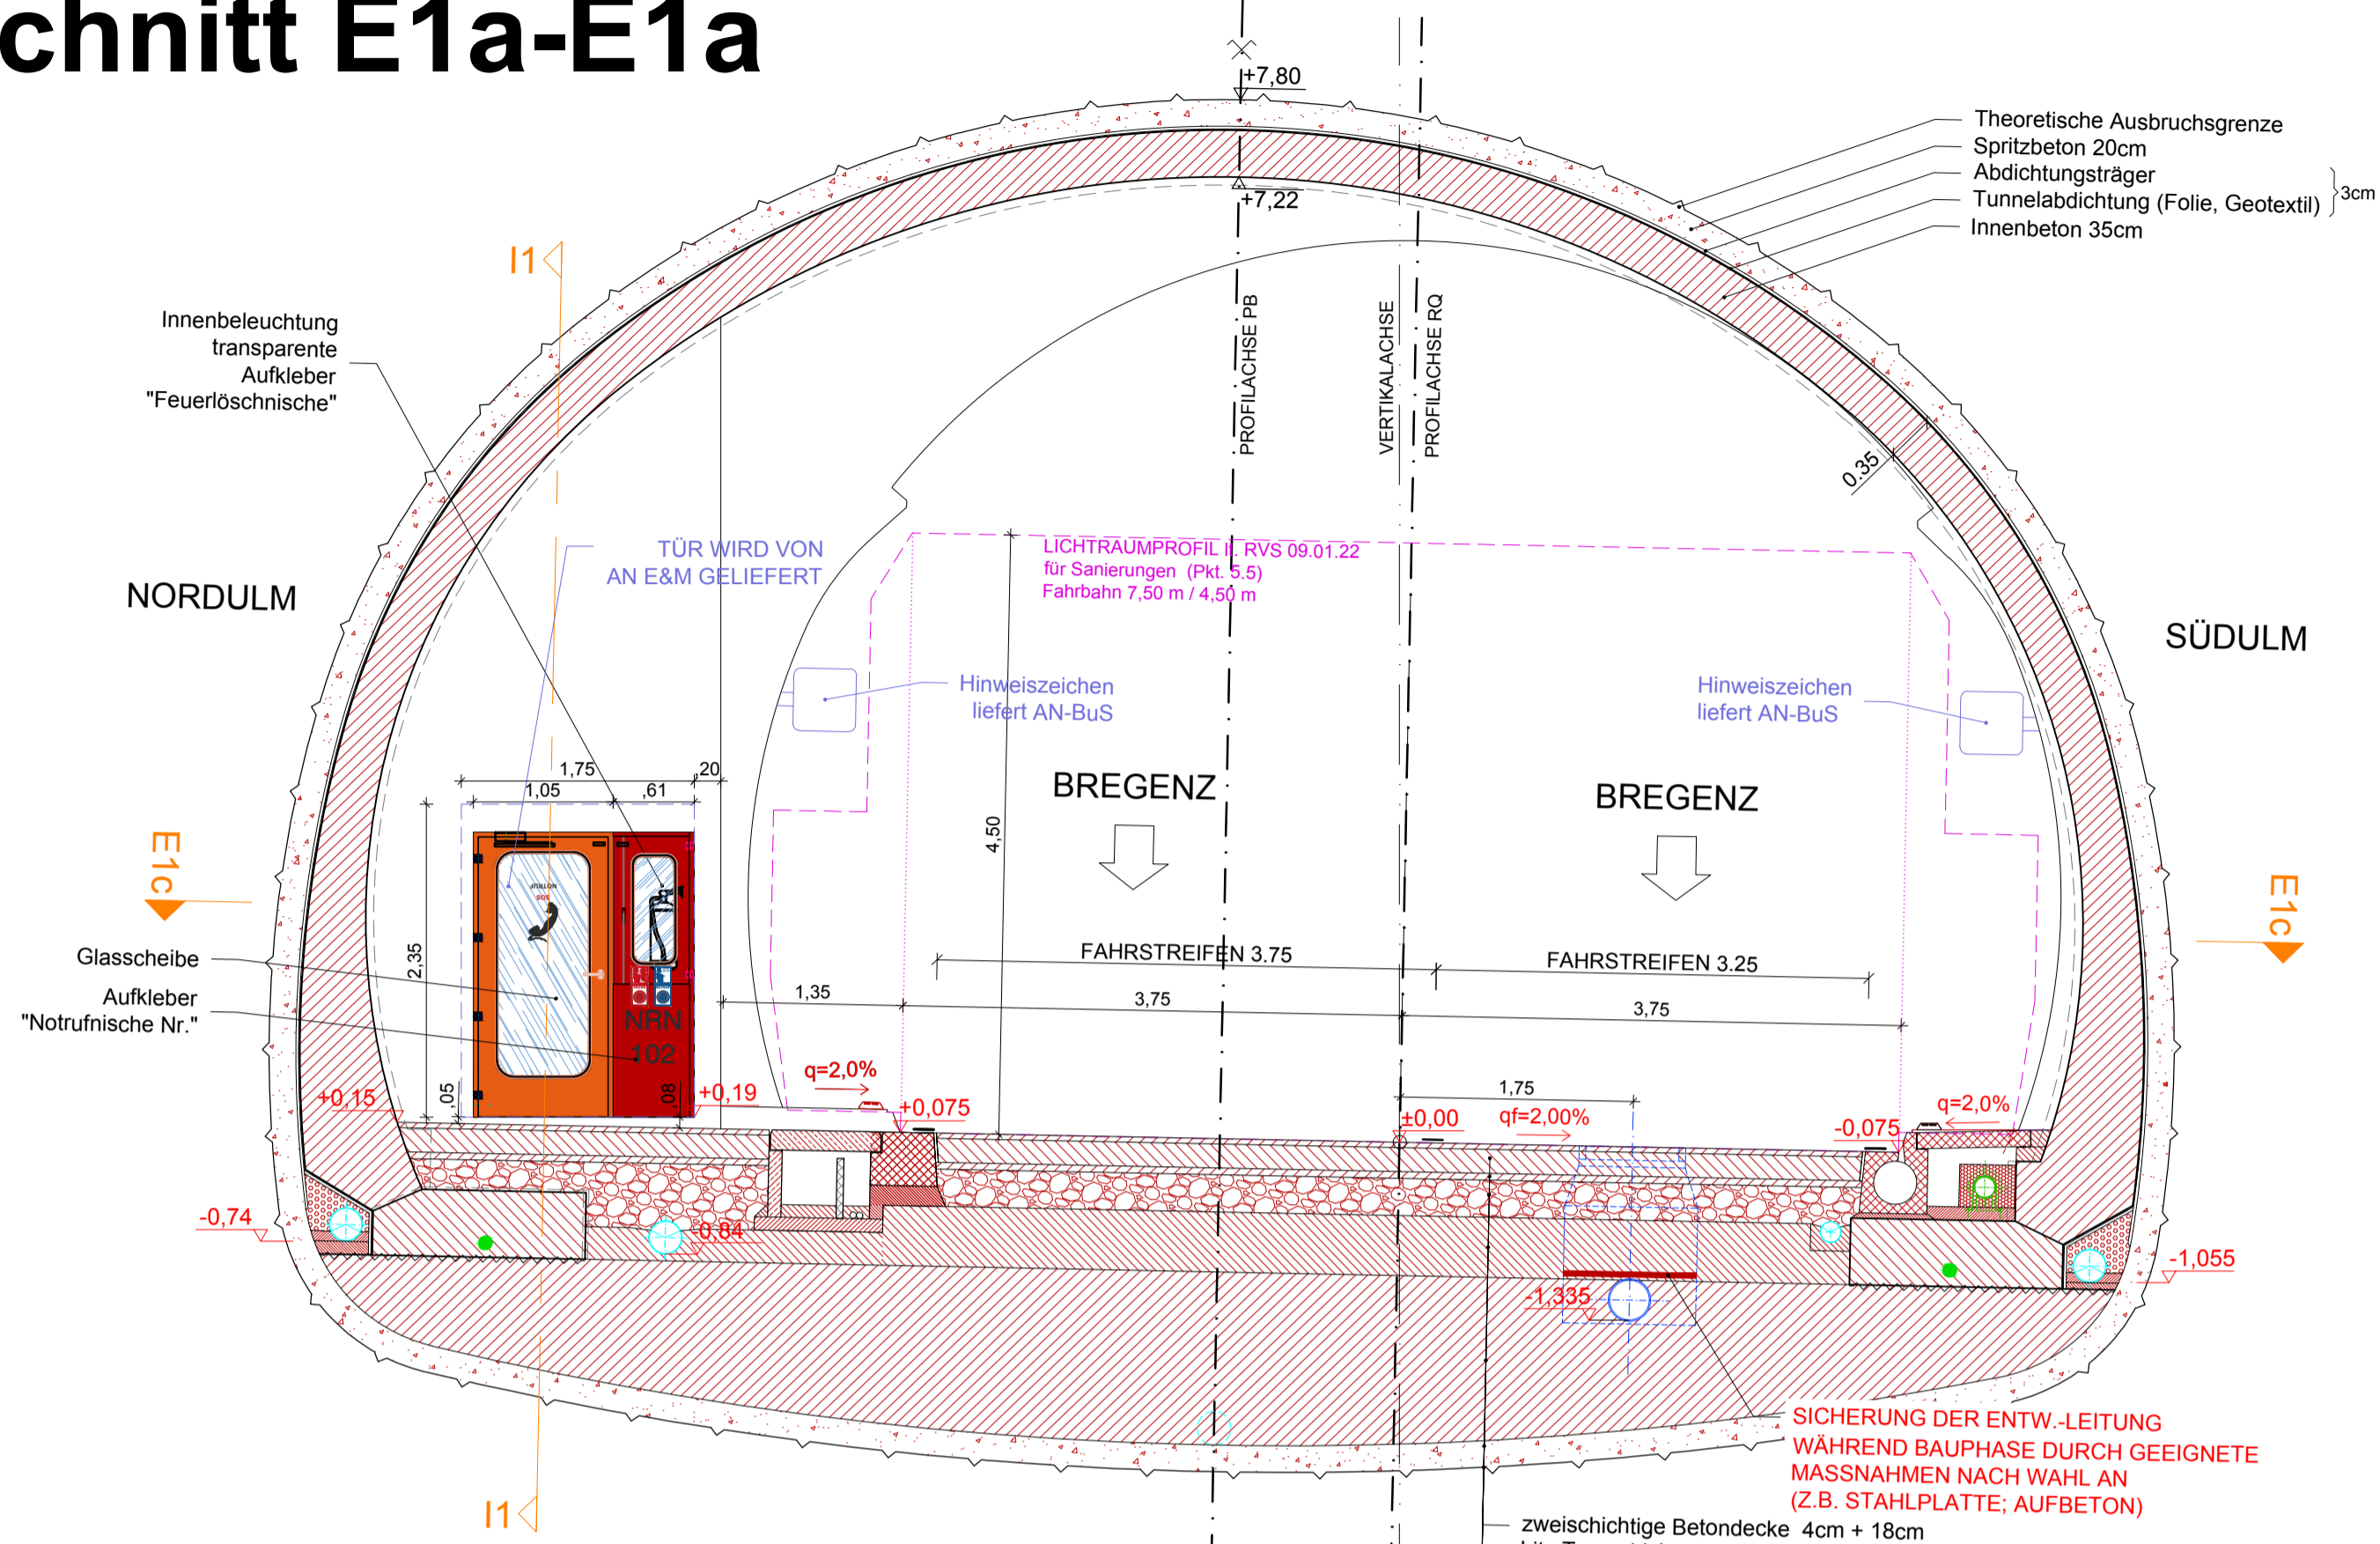


### Legende

- Bestand
- Abbruch
- Neubau
- Entwässerung Bestand
- Entwässerung Neubau
- Löschwasser
- Lichtraumprofil
- Einbauten BuS Bestand Abbruch durch AN-BuS
- Einbauten BuS, nicht Teil dieses Auftrags, Darstellung informativ.
- Nachträglicher Tunnelausbruch


- Abkürzungsverzeichnis:
- ASN ...Abstellnische
  - BG ...Betriebsgebäude
  - LÖWA ...Löschwasserleitung
  - OBW ...Offene Bauweise
  - THE ...Tunnelhauptentwässerung
  - \* ...Höhen mit dieser Markierung beziehen sich auf den jeweiligen Fahrbahnrand

Anmerkungen:  
Die dargestellten Maße im Bestand wurden aus den Bestandsplänen entnommen - es sind die Naturmaße zu nehmen. Bei den Betonfestigkeitsangaben gem. Bestandsplan ist keine Nachhärtung berücksichtigt.

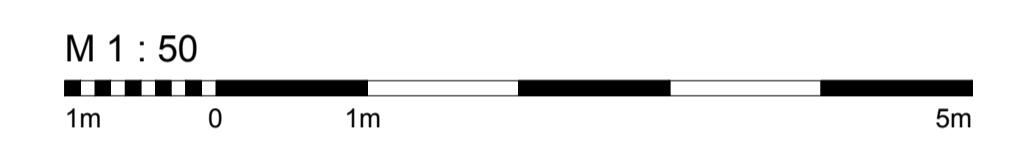

- Zugehörige Pläne:
- 6328
  - 6329
  - 6332
  - 6333

## Schnitt E1b-E1b

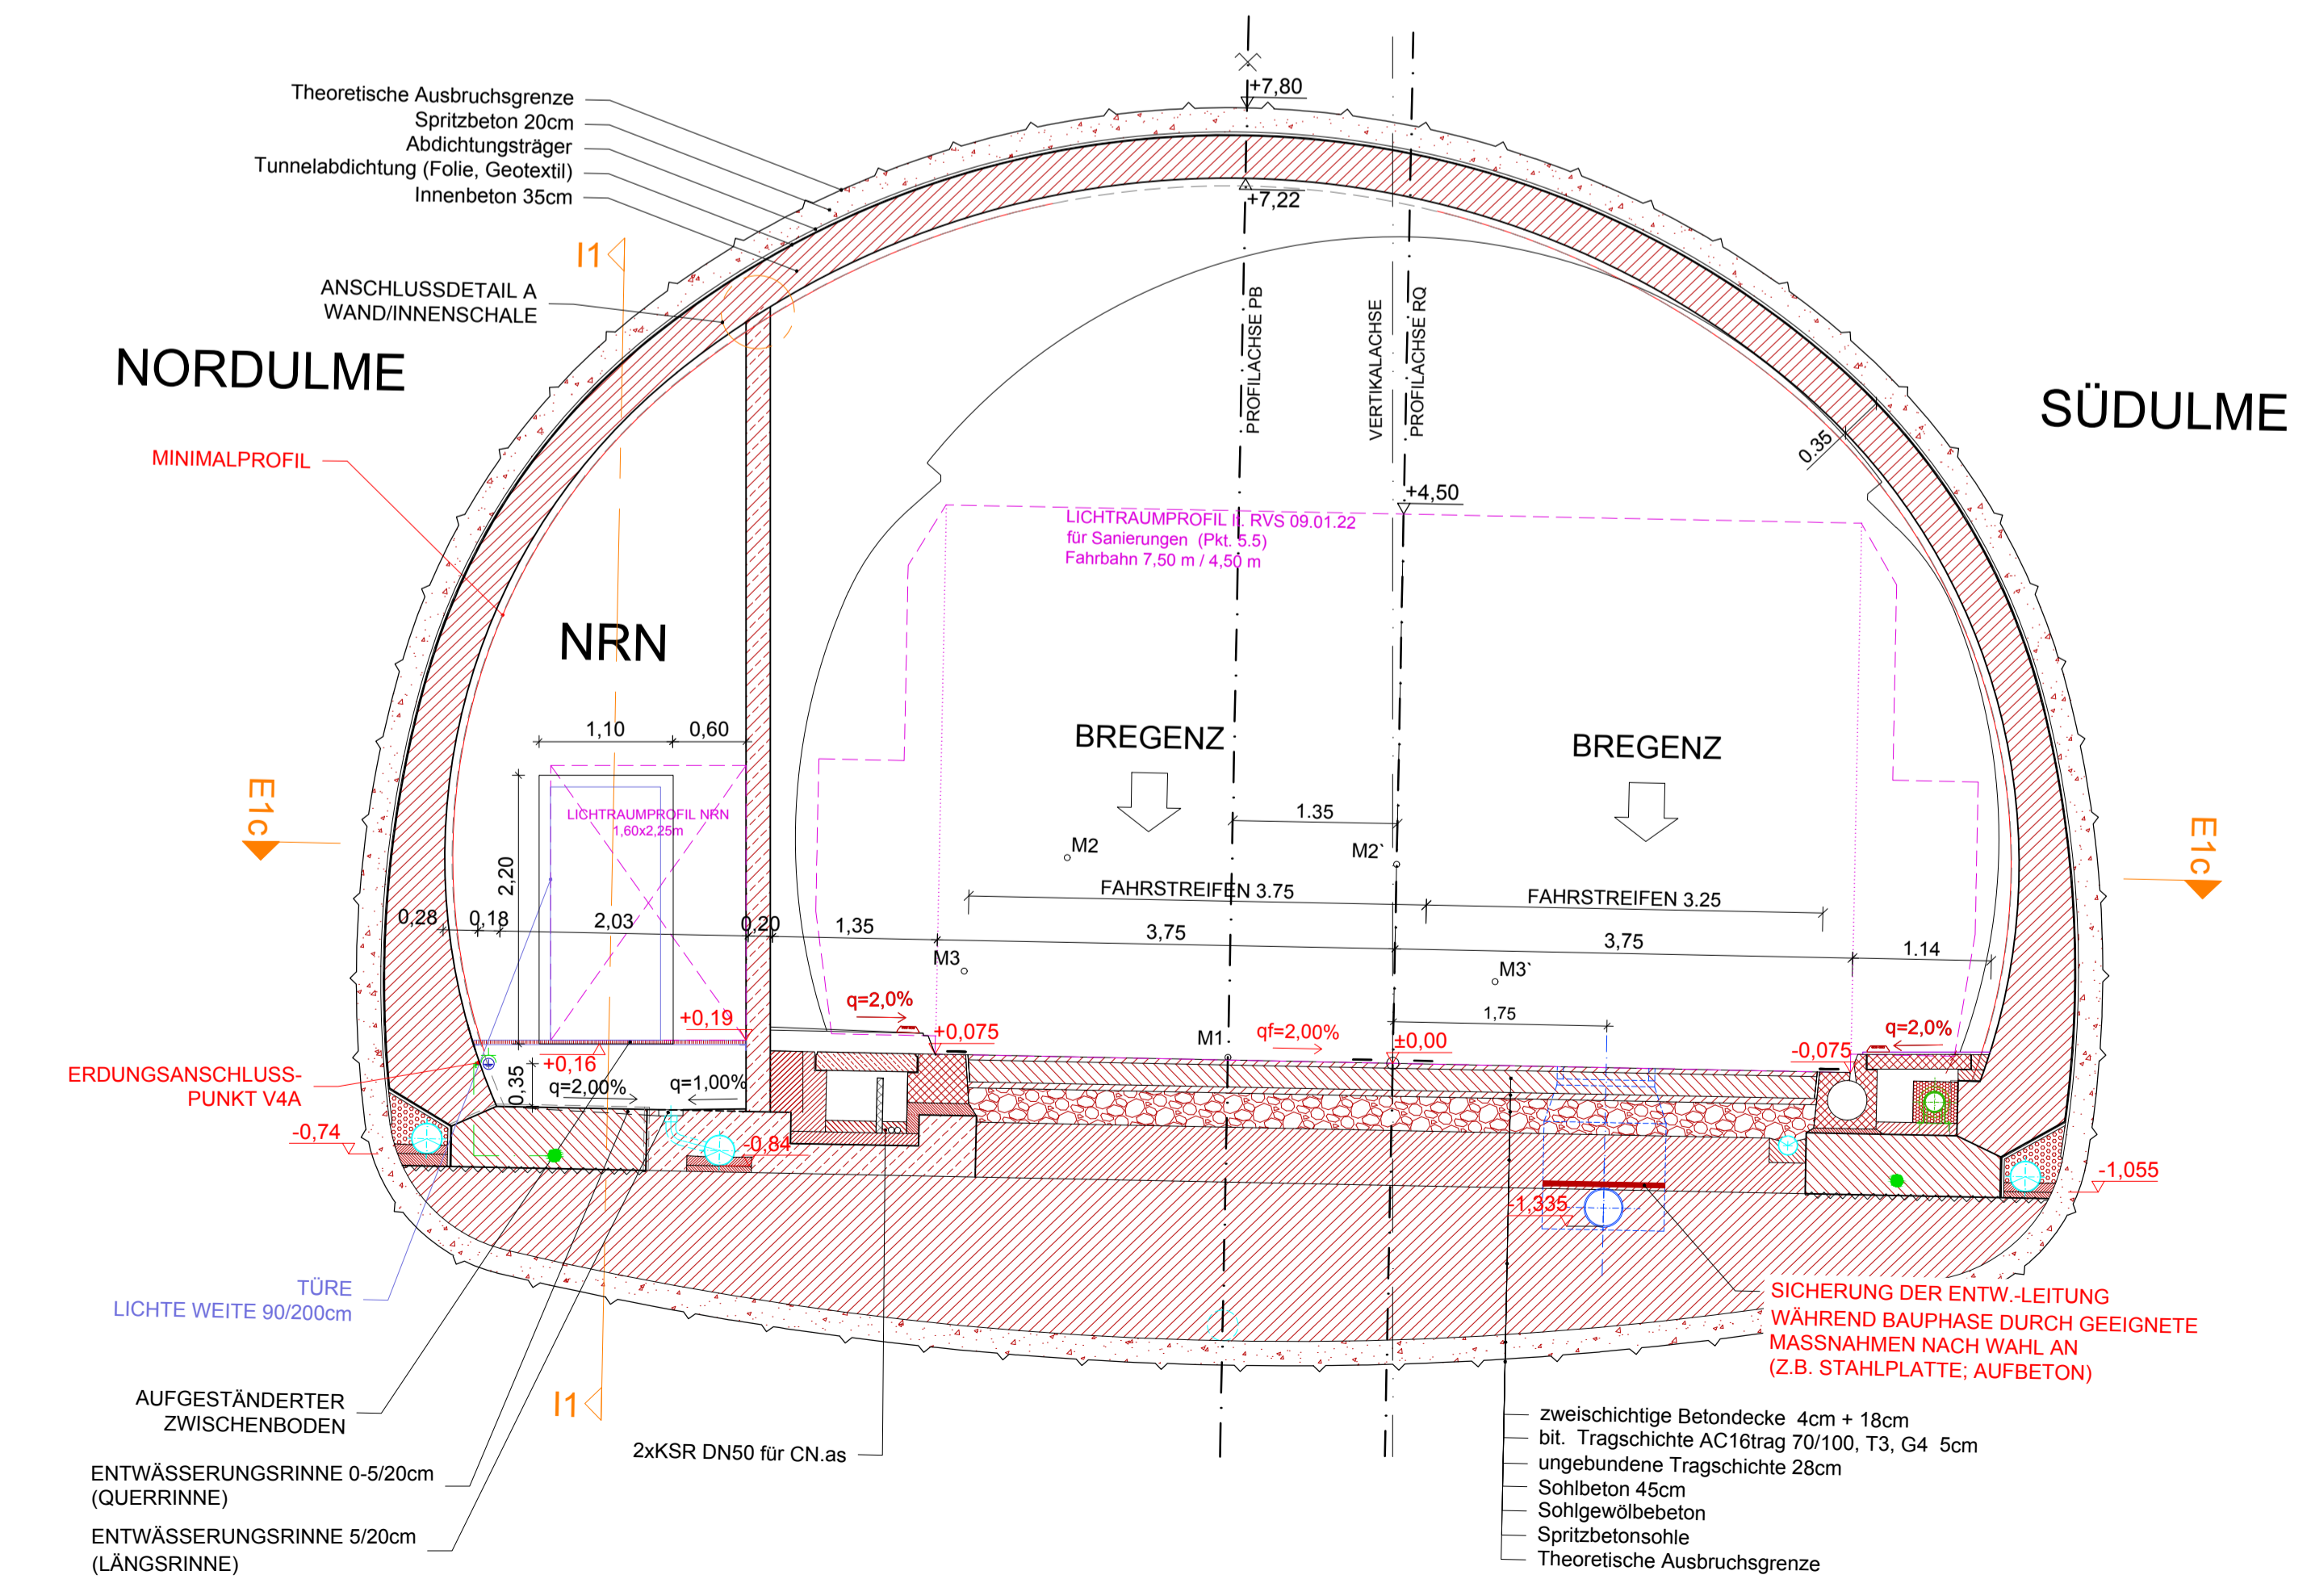

Abweichung vom Bausoll		Abweichung stellt eine Minderkostenforderung dar (ist auszufüllen)
Mit der gegenständlichen Anordnung gem.		
Plannummer	3010037/1/6344-01-00 (0-416/PJTR/BI)	
1.	Rev. xx Beschreibung	<input type="checkbox"/> JA <input type="checkbox"/> NEIN
2.	wird vom Bausoll	<input type="checkbox"/> JA <input type="checkbox"/> NEIN
3.	<input type="checkbox"/> NICHT abgewichen <input type="checkbox"/> abgewichen	<input type="checkbox"/> JA <input type="checkbox"/> NEIN
4.	Die Freigabe einer wesentlichen Abweichung vom Bausoll kann nur in einer Partnerschaftssitzung erfolgen.	<input type="checkbox"/> JA <input type="checkbox"/> NEIN
5.		<input type="checkbox"/> JA <input type="checkbox"/> NEIN

ASFINAG BAU MANAGEMENT GMBH  
im Namen der

**ASFINAG**

**S 16 Arlberg Schnellstraße**  
ASt Zams - ASt Landeck West  
km 00,000 - 05,536

**SICHERHEITSAUSBAU PERJUNTUNNEL**  
**AUSFÜHRUNG**  
**PERJUNTUNNEL 1.RÖHRE PJTR**

**PJTR NR. ...**  
**NRN/EN in PANNENBUCHT\_NEUBAU**  
**GEDREHTER QUERSCHNITT**

PROJEKT		INHALT / PLANTITEL	
26.07.2019 01 Anpassung Rohbaulichte EN ...		PJTR NR. ...	
TECHNISCHE PLANUNG		PROJEKTLEITUNG	
<input checked="" type="checkbox"/> FREIGEGEREN <input type="checkbox"/> NICHT FREIGEGEREN <input type="checkbox"/> FREIGEGEREN MIT ANMERKUNGEN		<input checked="" type="checkbox"/> FREIGEGEREN <input type="checkbox"/> NICHT FREIGEGEREN <input type="checkbox"/> FREIGEGEREN MIT ANMERKUNGEN	
OBA:		AUSFÜHRENDE FIRMA:	
GEZEICHNET:		PLANNUMMER ASFINAG: 3010037/1/6344-01-00-0-416/PJTR/BI	
DATUM: 28.05.2019		MASSSTAB: 1:50	
FLÄCHE: 0,594m x 0,841m = 0,50m²		PLANNUMMER / REVISION / VERSION: 6344-01-00	