FLN PB DETAILSCHNITTE

SCHNITT B-B
M 1:50

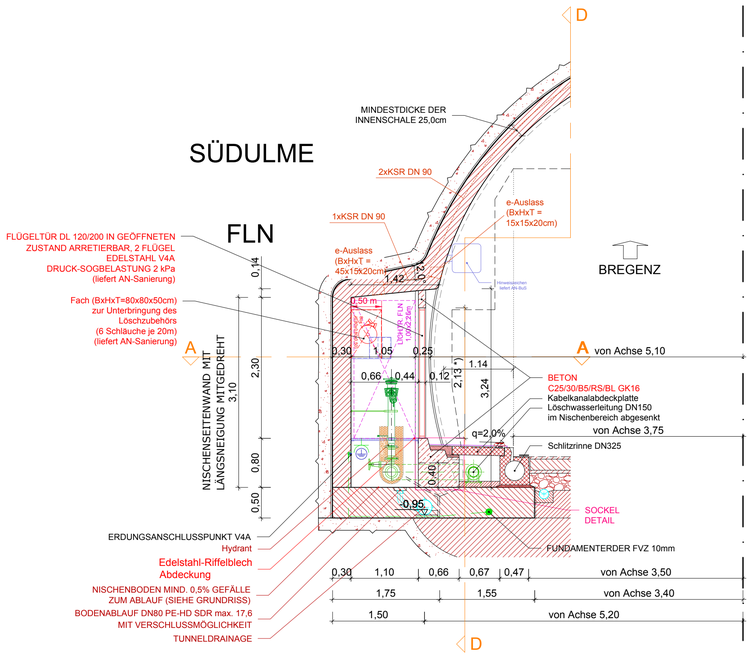

SCHNITT D-D
M 1:50

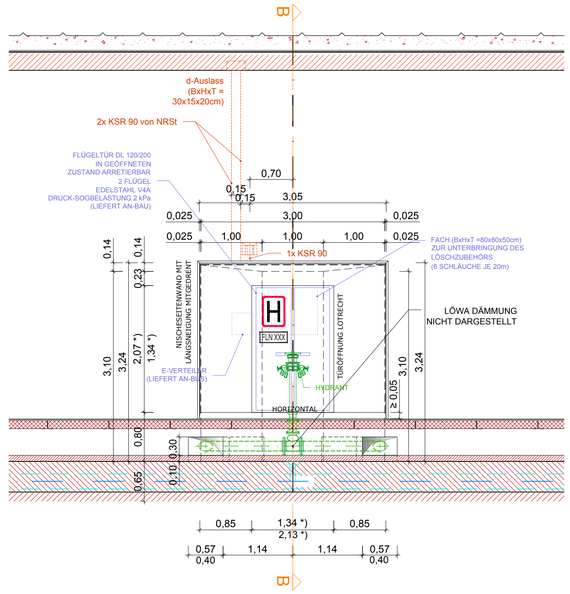

FLN in Pannenbucht-Neubau:

FLN_06N	Block 082	km 2+895,84
FLN_11N	Block 155	km 3+758,60

DIE ROHBAULICHTE IST SEITENS AN-BAU ZU GEWÄHRLEISTEN!

LEGENDE:

*) ... ROHBAULICHTE
DL ... DURCHGANGSLICHTE

Mit der gegenständlichen Anordnung gem. Plannummer 30100371/ **6353-00-00** /0-416/PJTR/BI wird vom Bausoll ☒ NICHT abgewichen ☐ abgewichen	Abweichung vom Bausoll (Abweichungen sind stichwortartig aufzulisten und im Plan direkt zu markieren)			Abweichung stellt eine Minderkostenforderung dar (ist auszufüllen)
	1.	Rev. xx	Beschreibung	☐ JA ☐ NEIN
	2.			☐ JA ☐ NEIN
	3.			☐ JA ☐ NEIN
Die Freigabe einer wesentlichen Abweichung vom Bausoll kann nur in einer Partnerschaftssitzung erfolgen.	4.			☐ JA ☐ NEIN
	5.			☐ JA ☐ NEIN
Unterschrift Planer:			Unterschrift ÖBA:	

M 1 : 20

1m 0 1m 2m

M 1 : 50

1m 0 1m 5m

Zugehörige Pläne:
6350 ff.

GRUNDRISS (SCHNITT A-A)
M 1:50

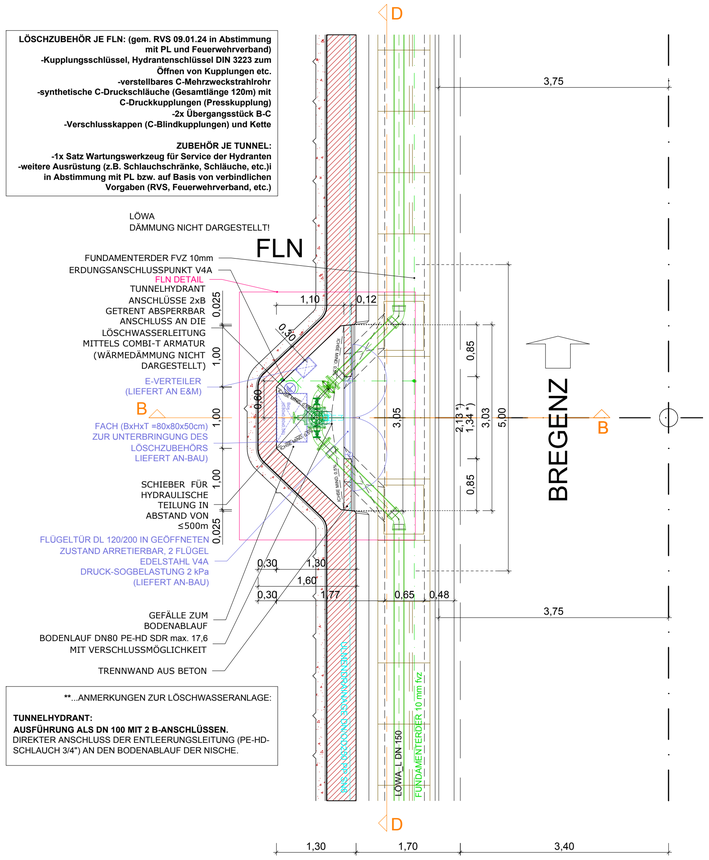

**...ANMERKUNGEN ZUR LÖSCHWASSERANLAGE:

TUNNELHYDRANT:
AUSFÜHRUNG ALS DN 100 MIT 2 B-ANSCHLÜSSEN.
DIREKTER ANSCHLUSS DER ENTLEERUNGSLEITUNG (PE-HD-SCHLAUCH 3/4") AN DEN BODENABLAUF DER NISCHE.

SOCKEL DETAIL
M 1:20

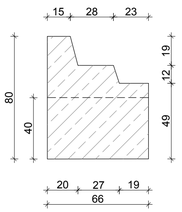

SOCKELAUSSPARUNG DETAIL
M 1:20

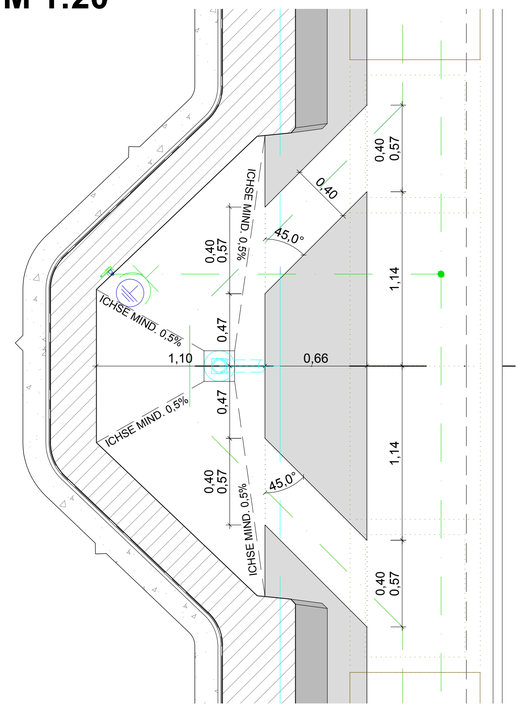

ASFINAG BAU MANAGEMENT GMBH
im Namen der

PROJEKT

S 16 Arlberg Schnellstraße
ASt Zams - ASt Landeck West
km 00,000 - 05,536

SICHERHEITSAUSBAU PERJENTUNNEL

AUSFÜHRUNG
PERJENTUNNEL 1.RÖHRE_PJTR

INHALT / PLANTITEL

PJTR FLN PANNENBUCHT
DETAILSCHNITTE

	C
	B
ÄNDERUNG	A

TECHNISCHE PLANUNG: BERNARD INGENIEURE — ☒ FREIGEGEBEN ☐ NICHT FREIGEGEBEN ☐ FREIGEGEBEN MIT ANMERKUNGEN — DATUM: 11.03.2019

PROJEKTLEITUNG: ASFINAG BAU MANAGEMENT GMBH, A-1030 WIEN, MODECENTERSTRASSE 16 — ☒ FREIGEGEBEN ☐ NICHT FREIGEGEBEN ☐ FREIGEGEBEN MIT ANMERKUNGEN — PROJEKTLEITER DI Lodl Richard — DATUM: 04.03.2019

ÖBA: IGT — ☒ FREIGEGEBEN ☐ NICHT FREIGEGEBEN ☐ FREIGEGEBEN MIT ANMERKUNGEN — DATUM: 06.03.2019

STATIKER: KMP — ☒ NICHT ERFORDERLICH ☐ FREIGEGEBEN ☐ FREIGEGEBEN MIT ANMERKUNGEN — DATUM: __.__.201_

AUSFÜHRENDE FIRMA: Brüder Tunnelbau — ☒ FREIGEGEBEN ☐ NICHT FREIGEGEBEN ☐ FREIGEGEBEN MIT ANMERKUNGEN — DATUM: 01.03.2019

GEZEICHNET: HeA — DATUM: 11.03.2019

Plannummer ASFINAG: 30100371/**6353-00-00**/0-416/PJTR/BI

GEPRÜFT: LaB — DATUM: 11.03.2019

MASSSTAB: 1:20 / 1:50

PLANNUMMER / REVISION / VERSION: 6353-00-00

FLÄCHE: 0,594m x 0,841m = 0,50m²

MUSTERPLAN

© BERNARD P:\BIA\P01046120_Ausführungsphase\03_Pläne\01_Arbeitsexemplare\PJTR_RQ_NRN_FLN_RN_Rev02.dwg