AUSBRUCHSGEOMETRIE

RQ EQ MIT SOHLGEWÖLBE - FESTGESTEIN
INNENSCHALENSTÄRKE di=30cm
M 1:25

Anmerkung:
Die dargestellte Geometrie bezieht sich auf Innenkante Außenschale, ohne Berücksichtigung von üm.
Toleranzen sind entsprechend der Festlegung gem. Teil B 3.3.1.9 berücksichtigt.

Mit der gegenständlichen Anordnung gem. Plannummer 30100371/ **6471-00-00** /0-416/PJTR/BI wird vom Bausoll ☒ NICHT abgewichen ☐ abgewichen	Abweichung vom Bausoll Abweichung vom Bausoll (Abweichungen sind stichwortartig aufzulisten und im Plan direkt zu markieren)			Abweichung stellt eine Minderkosten-forderung dar (ist auszufüllen)
	1.	Rev. XX	Beschreibung	☐ JA ☐ NEIN
	2.			☐ JA ☐ NEIN
	3.			☐ JA ☐ NEIN
Die Freigabe einer wesentlichen Abweichung vom Bausoll kann nur in einer Partnerschaftssitzung erfolgen.	4.			☐ JA ☐ NEIN
	5.			☐ JA ☐ NEIN
Unterschrift Planer:			Unterschrift ÖBA:	

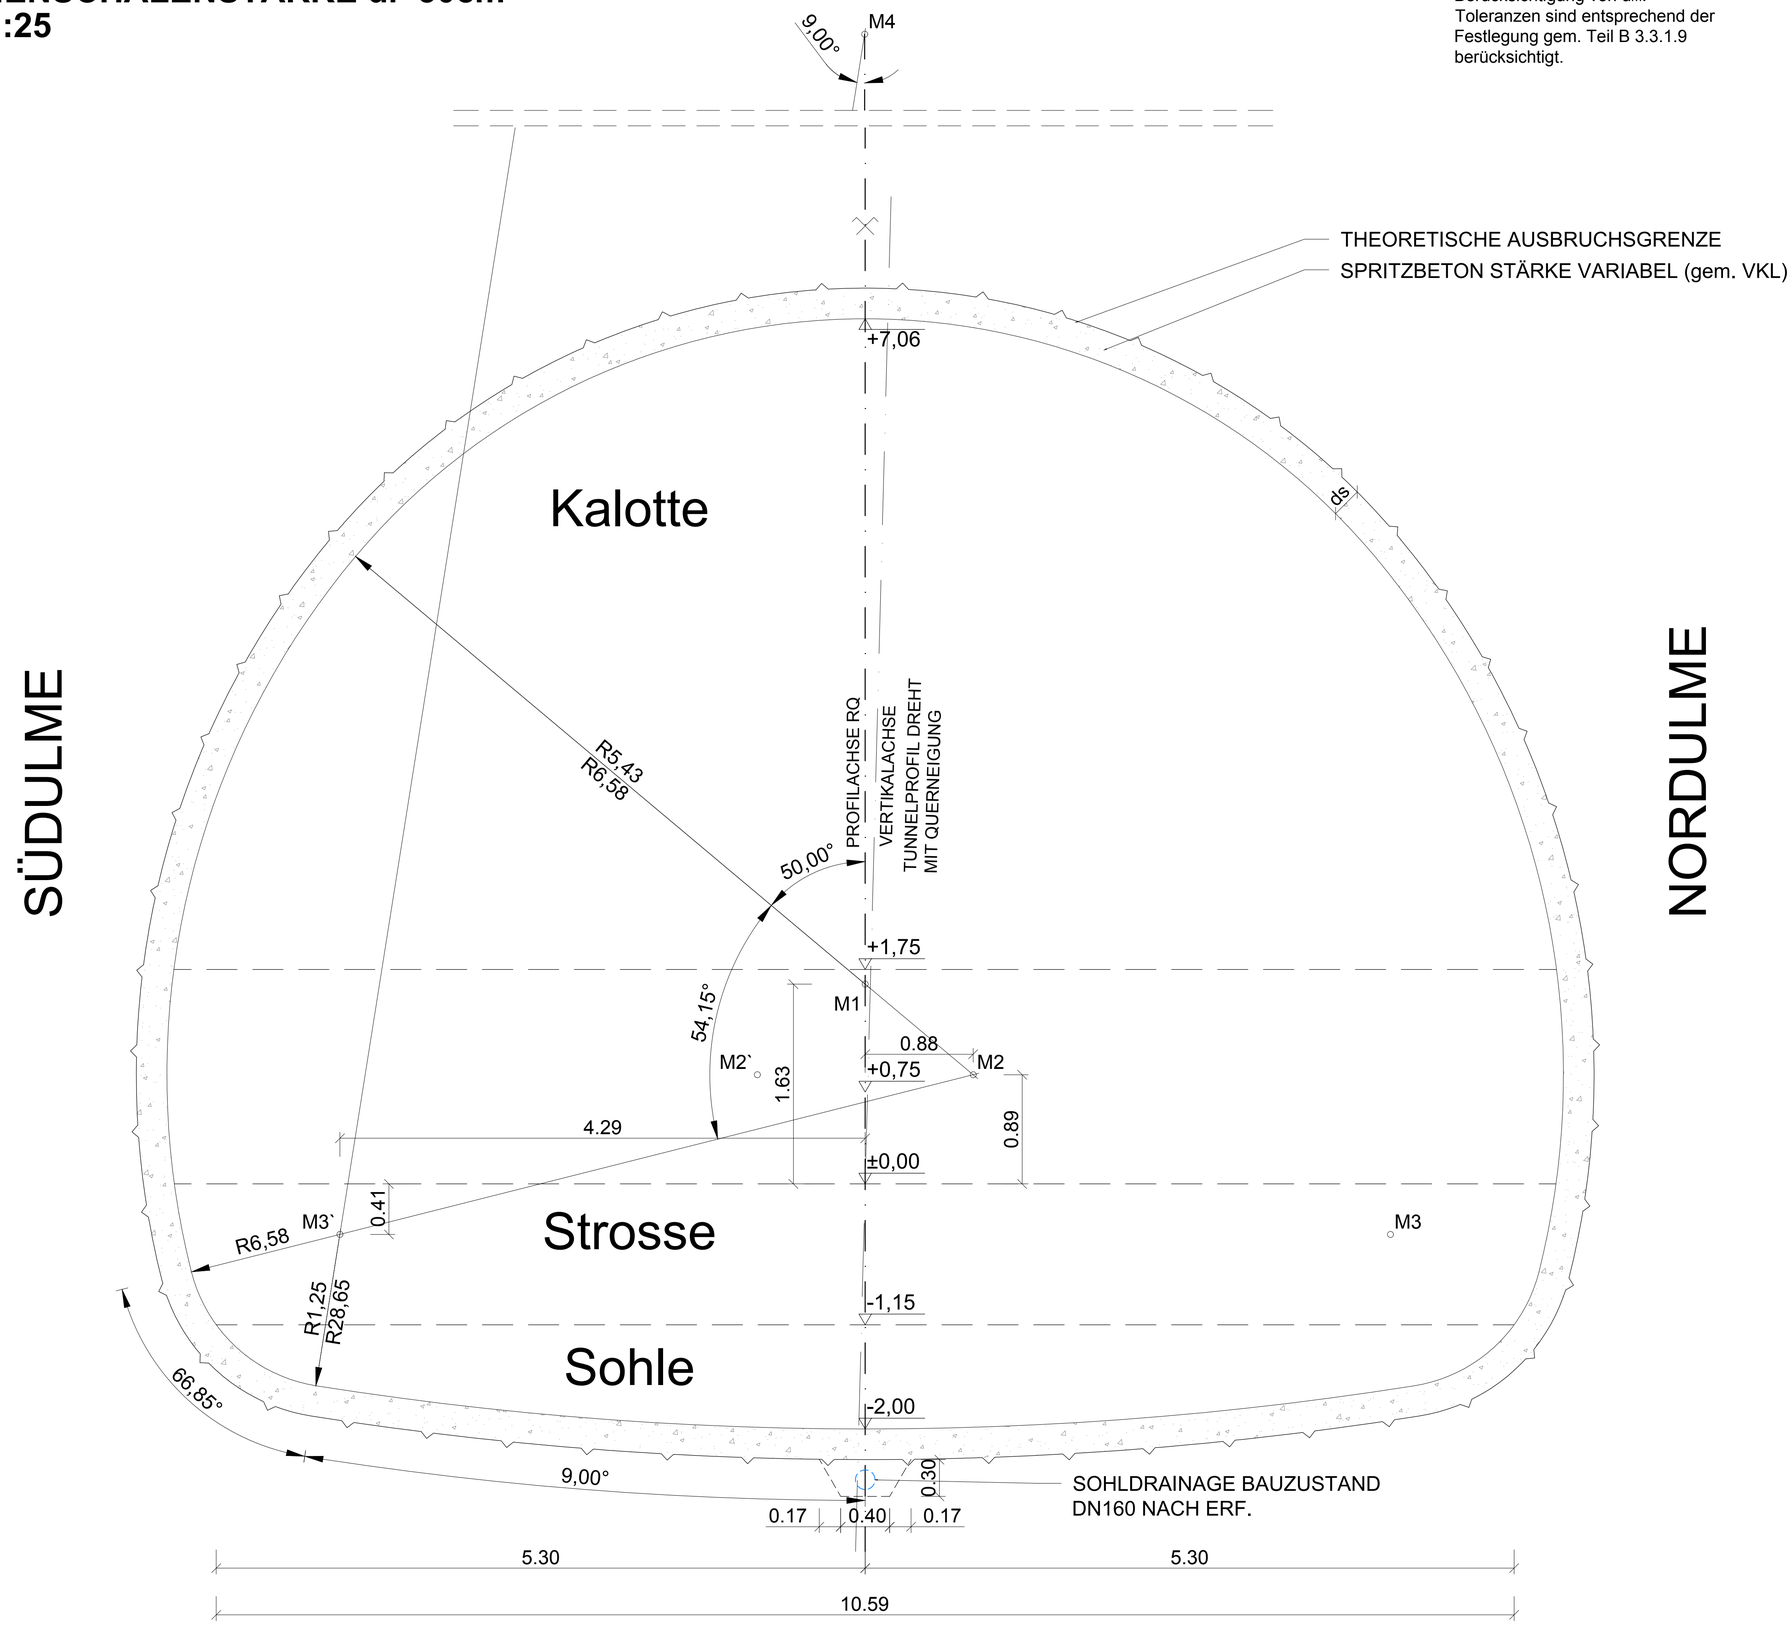

KOORDINATENLISTE VON TUNNELACHSE

MESSPUNKT	X - KOORDINATEN [m]	Y - KOORDINATEN [m]
M1	0,00	1,63
M2	0,88	0,89
M2`	-0,88	0,89
M3	4,29	-0,41
M3`	-4,29	-0,41
M4	0,00	26,65

M 1 : 25

1m 0 1m 2m 2.5m

Zugehörige Pläne:
5675 ... PJTL EQ_07, Vortrieb Grundriss+Längenschnitt
5678 ...PJTL EQ_04, Vortrieb Grundriss+Längenschnitt
7750 ... PJTL EQ Schnitt R-R (Regelquerschnitt EQ mit Sohlgewölbe)

ASFINAG BAU MANAGEMENT GMBH
im Namen der

ASFINAG

PROJEKT

S 16 Arlberg Schnellstraße
ASt Zams - ASt Landeck West
km 00,000 - 05,536

SICHERHEITSAUSBAU PERJENTUNNEL

AUSFÜHRUNG
PERJENTUNNEL 1.RÖHRE PJTR

INHALT / PLANTITEL

PJTL EQ REGELQUERSCHNITT
TUNNEL AUSBRUCHSGEOMETRIE
EQ MIT SOHLGEWÖLBE

MUSTERPLAN

	C	
	B	
ÄNDERUNG	A	

TECHNISCHE PLANUNG
BERNARD INGENIEURE
☒ FREIGEGEBEN ☐ NICHT FREIGEGEBEN ☐ FREIGEGEBEN MIT ANMERKUNGEN
DATUM: 14.12.2018

PROJEKTLEITUNG
ASFINAG BAU MANAGEMENT GMBH
A-1030 WIEN, MODECENTERSTRASSE 16
Loidl
PROJEKTLEITER
DI Loidl Richard
☒ FREIGEGEBEN ☐ NICHT FREIGEGEBEN ☐ FREIGEGEBEN MIT ANMERKUNGEN
DATUM: 11.12.2018

ÖBA
IGT
☒ FREIGEGEBEN ☐ NICHT FREIGEGEBEN ☐ FREIGEGEBEN MIT ANMERKUNGEN
DATUM: 11.12.2018

PROJEKTANTIKER
KMP
☒ NICHT ERFORDERLICH ☐ FREIGEGEBEN ☐ FREIGEGEBEN MIT ANMERKUNGEN
DATUM: __.__.201_

AUSFÜHRENDE FIRMA
BLM
☒ FREIGEGEBEN ☐ NICHT FREIGEGEBEN ☐ FREIGEGEBEN MIT ANMERKUNGEN
DATUM: 03.12.2018

GEZEICHNET: HeA
DATUM: 14.12.2018

Plannummer ASFINAG:
30100371/**6471-00-00**/0-416/PJTR/BI

GEPRÜFT: LaB
DATUM: 14.12.2018

FLÄCHE: 0,594m x 0,841m = 0,50m²

MASSSTAB: 1:25

PLANNUMMER / REVISION / VERSION: 6471-00-00

© BERNARD P:\BIAT\P010461\20_Ausführungsphase\03_Pläne\01_Arbeitsexemplare\PJTR_Ausbruchspläne_RQ_Pannenbucht_Rev00.dwg