AUSBRUCHSGEOMETRIEN NISCHEN

LRS

SCHNITT B-B
M 1:25

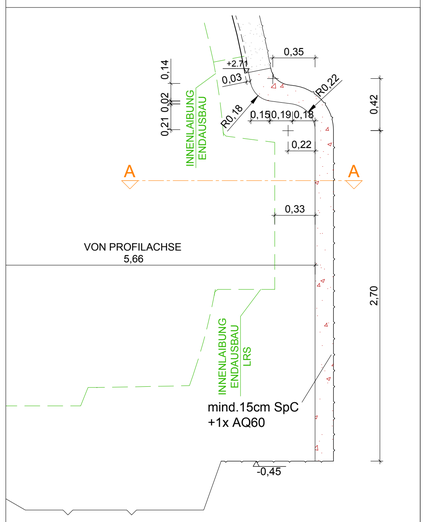

FLN

SCHNITT B-B
M 1:25

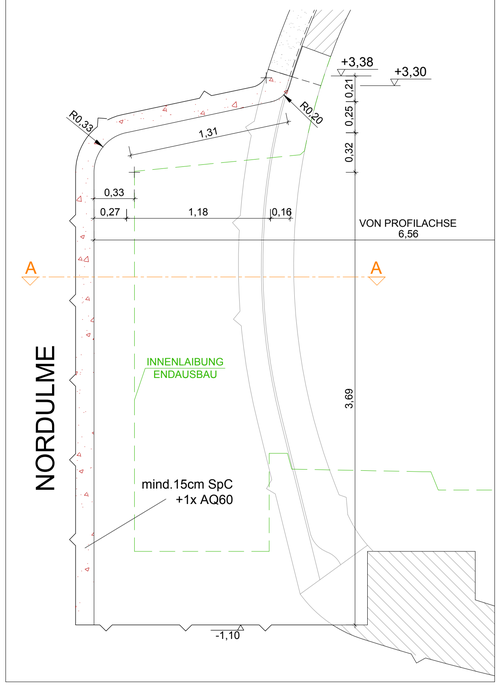

RN SOHLHEB.

SCHNITT B-B
M 1:25

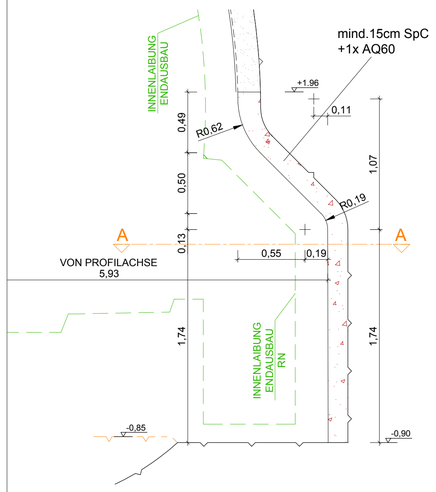

RN EQ

SCHNITT B-B
M 1:25

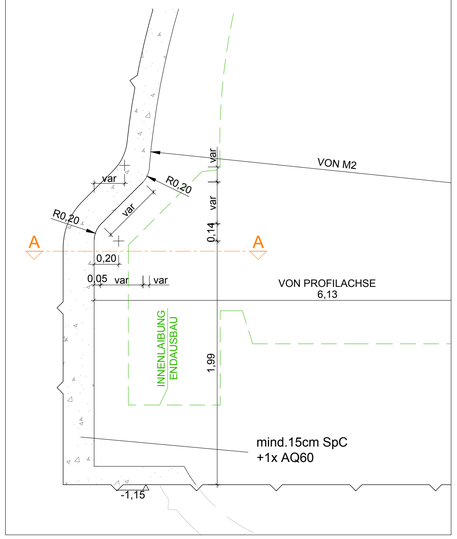

LRS

SCHNITT A-A
M 1:25

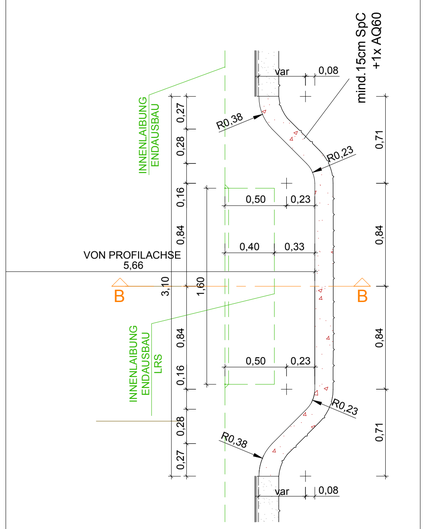

FLN

SCHNITT A-A
M 1:25

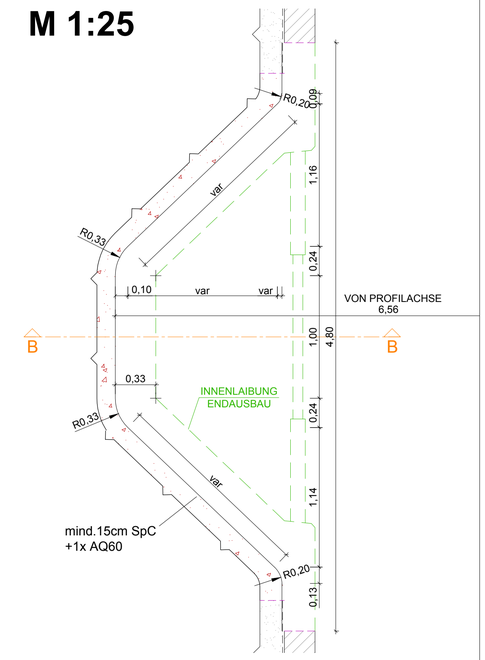

RN SOHLHEB.

SCHNITT A-A
M 1:25

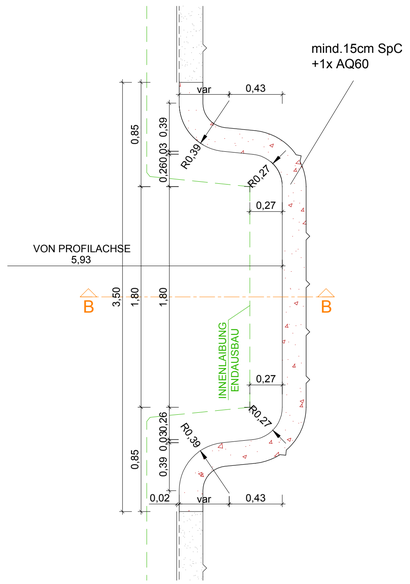

RN EQ

SCHNITT A-A
M 1:25

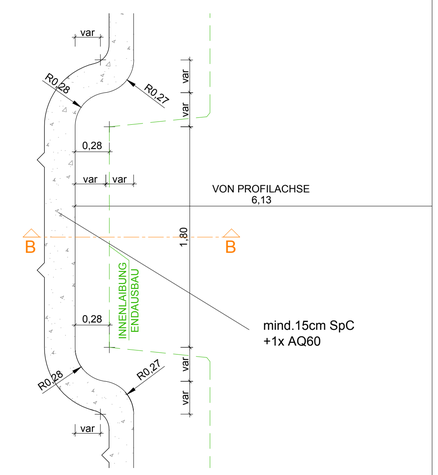

	Abweichung vom Bausoll			Abweichung stellt eine Minderkosten-forderung dar (ist auszufüllen)
Mit der gegenständlichen Anordnung gem. Plannummer 30100371/ **6472-00-00** /0-416/PJTR/BI wird vom Bausoll ☒ NICHT abgewichen ☐ abgewichen	**Abweichung vom Bausoll** (Abweichungen sind stichwortartig aufzulisten und im Plan direkt zu markieren)			
	1.	Rev. xx	Beschreibung	☐ JA ☐ NEIN
	2.			☐ JA ☐ NEIN
	3.			☐ JA ☐ NEIN
Die Freigabe einer wesentlichen Abweichung vom Bausoll kann nur in einer Partnerschaftssitzung erfolgen.	4.			☐ JA ☐ NEIN
	5.			☐ JA ☐ NEIN
Unterschrift Planer:			Unterschrift ÖBA:	

M 1 : 25

1m 0 1m 2m 2.5m

Zugehörige Pläne:

ASFINAG BAU MANAGEMENT GMBH
im Namen der

ASFINAG

PROJEKT

S 16 Arlberg Schnellstraße
ASt Zams - ASt Landeck West
km 00,000 - 05,536

SICHERHEITSAUSBAU PERJENTUNNEL

AUSFÜHRUNG
PERJENTUNNEL 1.RÖHRE_PJTR

INHALT / PLANTITEL

PJTL AUSBRUCHSGEOMETRIEN NISCHEN

MUSTERPLAN

ÄNDERUNG	C
	B
	A

TECHNISCHE PLANUNG
BERNARD INGENIEURE
☒ FREIGEGEBEN ☐ NICHT FREIGEGEBEN ☐ FREIGEGEBEN MIT ANMERKUNGEN
DATUM: 14.12.2018

PROJEKTLEITUNG
ASFINAG BAU MANAGEMENT GMBH
A-1030 WIEN, MODECENTERSTRASSE 16
PROJEKTLEITER DI Loidl Richard
☒ FREIGEGEBEN ☐ NICHT FREIGEGEBEN ☐ FREIGEGEBEN MIT ANMERKUNGEN
DATUM: 11.12.2018

ÖBA
IGT
☒ FREIGEGEBEN ☐ NICHT FREIGEGEBEN ☐ FREIGEGEBEN MIT ANMERKUNGEN
DATUM: 11.12.2018

PRÜFSTELLE
KMP ZIVILTECHNIKER FÜR BAUWESEN
☐ NICHT ERFORDERLICH ☐ FREIGEGEBEN ☐ FREIGEGEBEN MIT ANMERKUNGEN
DATUM: __.__.201_

AUSFÜHRENDE FIRMA
BLT Baulos Tunnelling
☒ FREIGEGEBEN ☐ NICHT FREIGEGEBEN ☐ FREIGEGEBEN MIT ANMERKUNGEN
DATUM: 03.12.2018

GEZEICHNET: HoA
DATUM: 14.12.2018

Plannummer ASFINAG:
30100371/**6472-00-00**/0-416/PJTR/BI

GEPRÜFT: LaB
DATUM: 14.12.2018

MASSSTAB: 1:25

PLANNUMMER / REVISION / VERSION: 6472-00-00

FLÄCHE: 0,594m x 0,841m = 0,50m²

© ZEICHNATIS P:\BIATP\010461120_Ausführungsphase\03_Pläne\01_Arbeitsexemplare\PJTR_Ausbruchspläne_Nischen_Rev00.dwg