LAGEPLAN
NORDSEITIGER FAHRBAHNRAND
OFFENE BAUWEISE WEST
M 1:25

Mit der gegenständlichen Anordnung gem. Plannummer 301003711 7154-01-00 G-4165/P,27/B/B wird vom Bausoll	Abweichung vom Bausoll (Abweichungen sind stichwortartig aufzulisten und im Plan direkt zu markieren)			Abweichung stellt eine Modifikation/-Änderung der ÖNorm dar
☒ NICHT abgewichen		Item xx	Beschreibung	
☐ abgewichen	1.			☐ JA ☐ NEIN
	2.			☐ JA ☐ NEIN
	3.			☐ JA ☐ NEIN
Die Freigabe einer wesentlichen Abweichung vom Bausoll kann nur in einer Fachverschriftsetzung erfolgen.	4.			☐ JA ☐ NEIN
	5.			☐ JA ☐ NEIN
Unterschrift Planer:	Unterschrift ÖBA:			

Legende

- Bestand
- Abbruch
- Neubau
- Entwässerung Bestand
- Entwässerung Neubau
- Löschwasser
- Lichtraumprofil
- Einbauten BuS, nicht Teil dieses Auftrags, Darstellung informativ.

Abkürzungsverzeichnis:
ASN ...Abseitsnische
BG ...Betriebsgebäude
LÖWA ...Löschwasserleitung
OBW ...Offene Bauweise
THE ...Tunnelhauptentwässerung
* ...Höhen mit dieser Markierung beziehen sich auf den jeweiligen Fahrbahnrand

Anmerkungen:
Die dargestellten Maße im Bestand wurden aus den Bestandsplänen entnommen - es sind die Naturmaße zu nehmen. Bei den Betonfestigkeitsangaben gem. Bestandsplan ist keine Nachhärtung berücksichtigt.

AUSZÜGE UND STAHLLISTE AUF PLAN 7155!

M 1 : 25
1m 0 1m 2m 2.5m

Zugehörige Pläne:
7153 6030 ff.
7155
7156

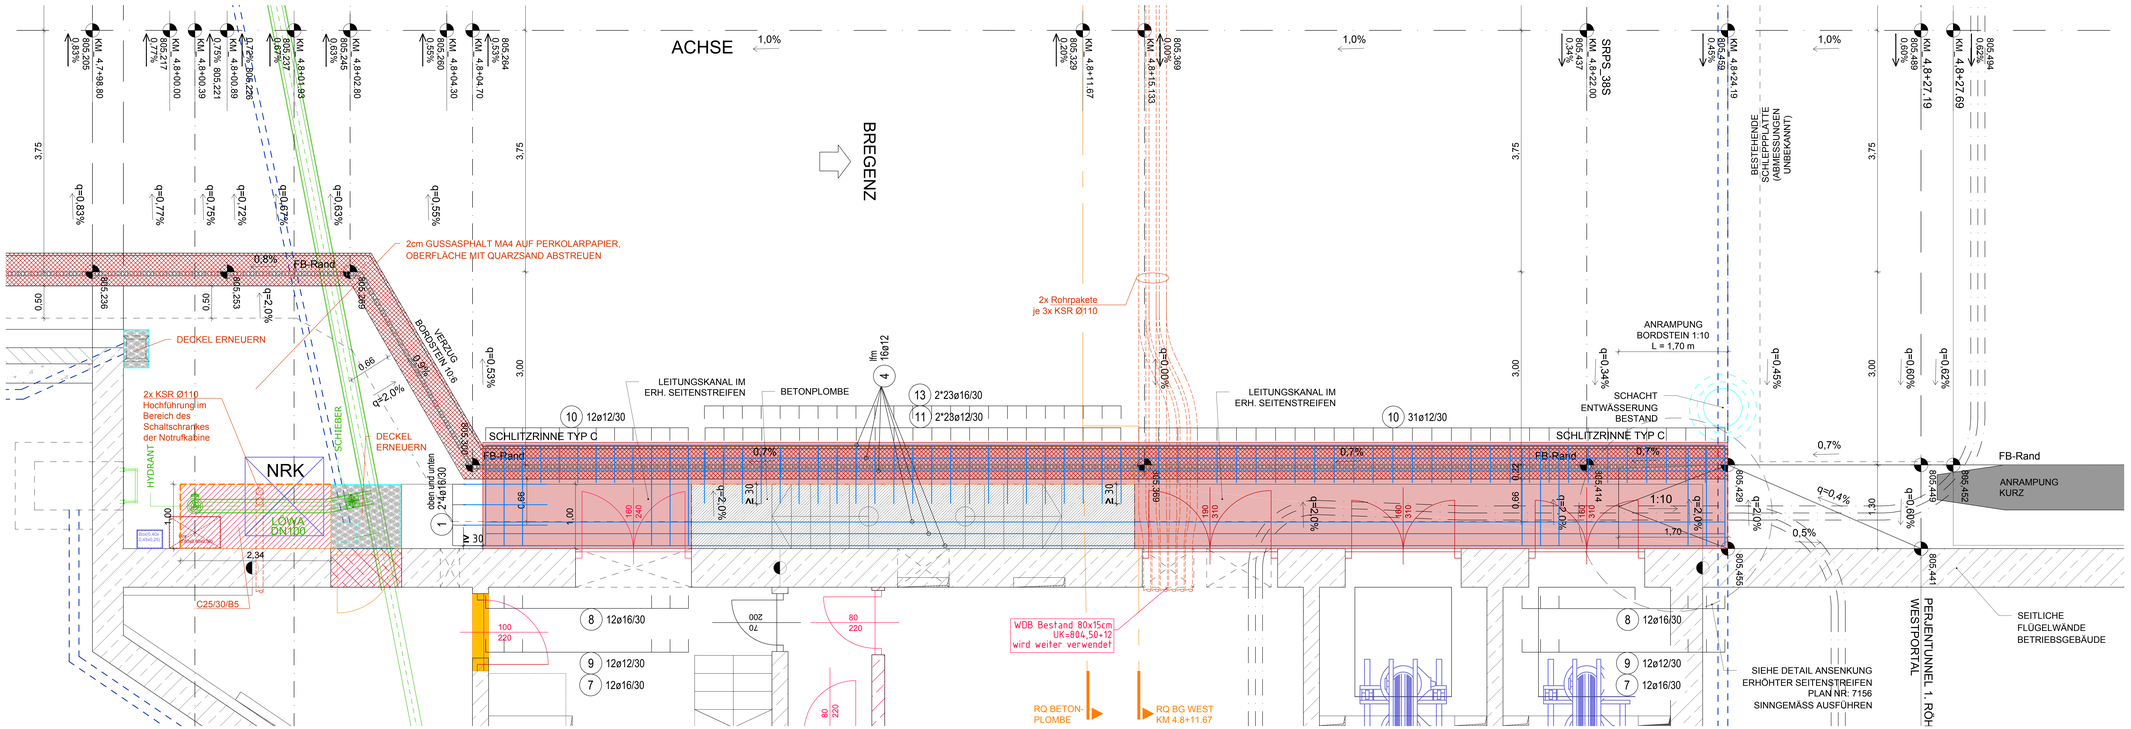

ASFINAG BAU MANAGEMENT GMBH
im Namen der
ASFINAG

PROJEKT
S 16 Arlberg Schnellstraße
ASt Zams - ASt Landeck West
km 00,000 - 05,536

SICHERHEITSAUSBAU PERJENTUNNEL
AUSFÜHRUNG
PERJENTUNNEL 1.RÖHREN WEST

INHALT / PLANTITEL
OFFENE BAUWEISE WEST
FUNDAMENTVERBREITERUNGEN
LAGEPLAN
NORDSEITE
SCHALUNG UND BEWEHRUNG

	C	
	B	
26.04.2019	B1	Führung KSR unter Fahrbahn ja

TECHNISCHE PLANUNG: MENNINGER INGENIEURE
PROJEKTLEITUNG: ASFINAG BAU MANAGEMENT GMBH, A-6020 INNSBRUCK, Erlachstraße 5; Dipl.-Ing. Lindl Richard
☐ FREIGEGEBEN ☐ NICHT FREIGEGEBEN ☐ FREIGEGEBEN ☐ MIT ANMERKUNGEN
DATUM: 25.02.2019
ÖBA: IGT
ÜBER: KMP
AUSFÜHRENDE FIRMA: BTI
DATUM: 25.02.2019
GEZEICHNET: DATUM:
GEPRÜFT: DATUM:
FREIGABE: DATUM: 26.04.2019
Plannummer: ASFINAG 301003711 7154-01-00 G-4165/P,27/B/B
MASSSTAB: 1:25
PLANNUMMER / REVISION / VERSION: 7154-01-00
FLÄCHE: 0,00mm x 1,000m = 0,00m²

MUSTERPLAN

P:\BAUTPROJAKT\120_Ausführungsphase\03_Plan\01_Abseitsnischenplan\107_Bewehrung Sicherung OBW-West\P27/B_OBW
Wolf J:\Abseitsnischenplan_Bewehrung_Workflow
© ASFINAG