


Sanierung A2 Süd Autobahn Abschnitt Unterwald bis Herzogberg

Richtungsfahrbahn (RFB) Arnoldstein
AB-km 215,500 - 220,700
Länge= 5200,00m

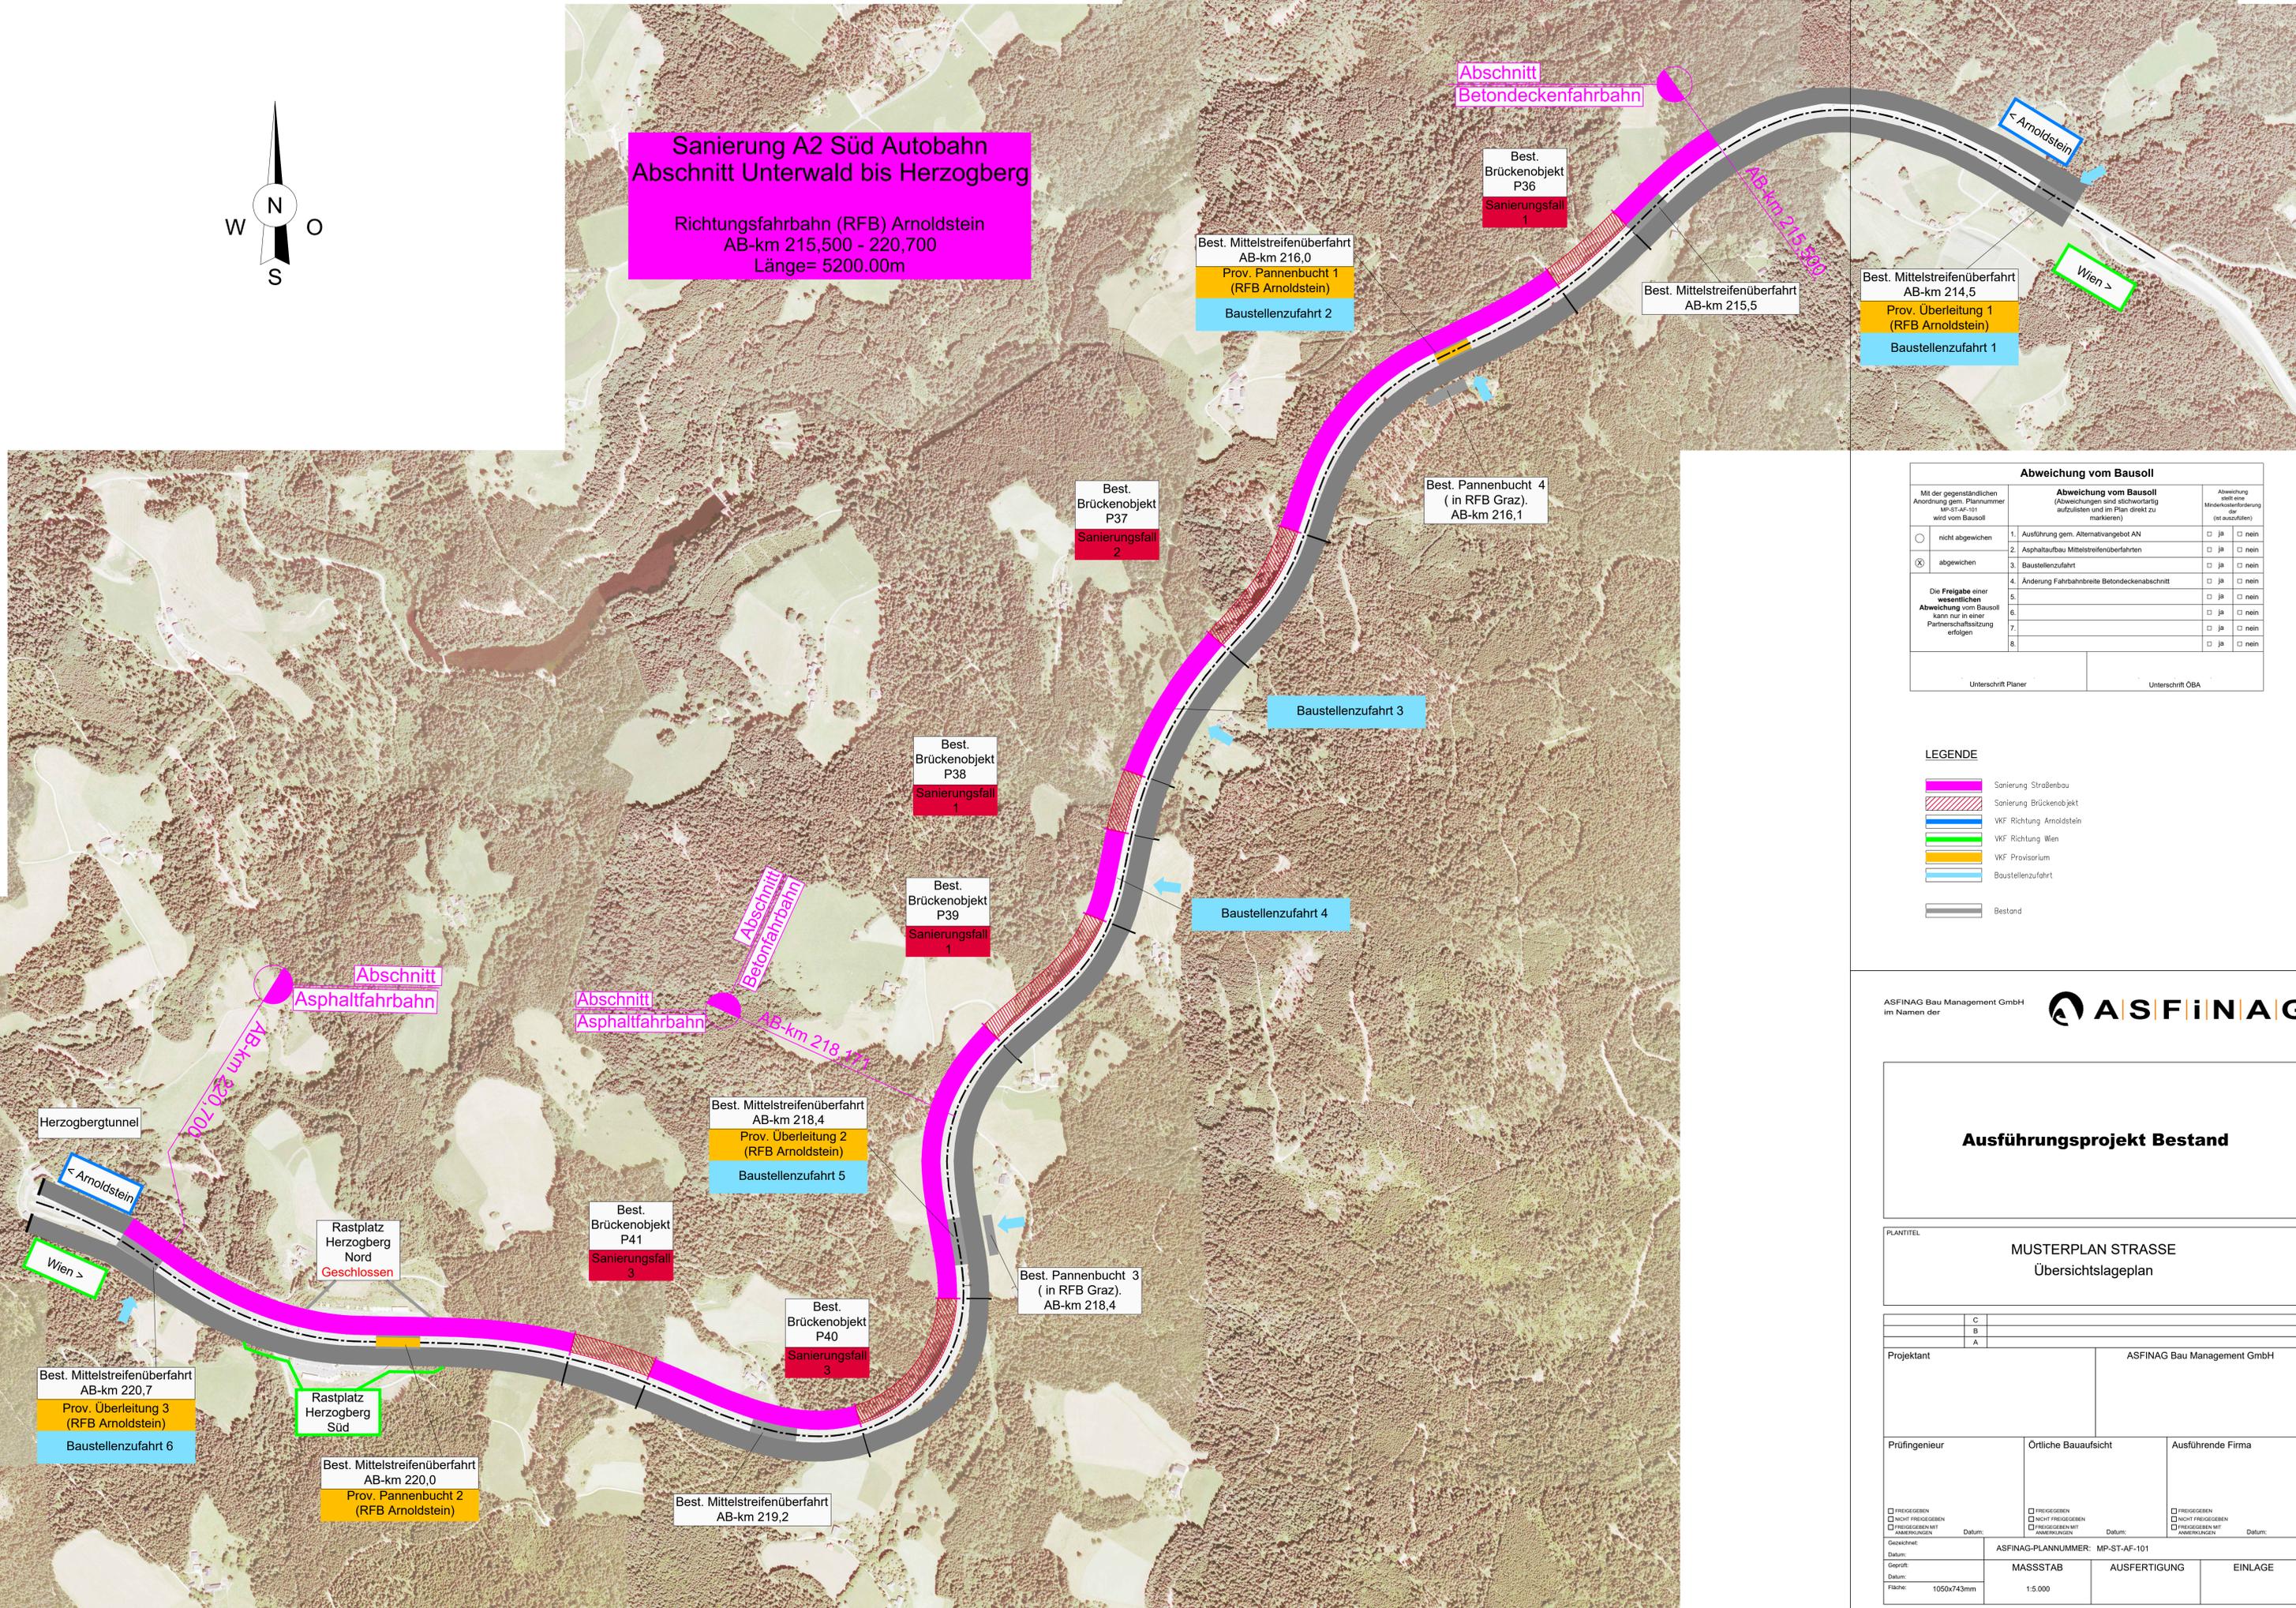

Abschnitt
Betondeckenfahrbahn

Best. Brückenobjekt P36
Sanierungsfall 1

Best. Mittelstreifenüberfahrt AB-km 216,0
Prov. Pannenbucht 1 (RFB Arnoldstein)
Baustellenzufahrt 2

Best. Mittelstreifenüberfahrt AB-km 215,5

Best. Mittelstreifenüberfahrt AB-km 214,5
Prov. Überleitung 1 (RFB Arnoldstein)
Baustellenzufahrt 1

Best. Brückenobjekt P37
Sanierungsfall 2

Best. Pannenbucht 4 (in RFB Graz).
AB-km 216,1

Baustellenzufahrt 3

Best. Brückenobjekt P38
Sanierungsfall 1

Baustellenzufahrt 4

Best. Brückenobjekt P39
Sanierungsfall 1

Abschnitt
Asphaltfahrbahn

Abschnitt
Asphaltfahrbahn

Abschnitt
Betondeckenfahrbahn

Best. Mittelstreifenüberfahrt AB-km 218,4
Prov. Überleitung 2 (RFB Arnoldstein)
Baustellenzufahrt 5

Best. Brückenobjekt P41
Sanierungsfall 3

Best. Pannenbucht 3 (in RFB Graz).
AB-km 218,4

Best. Brückenobjekt P40
Sanierungsfall 3

Herzogbergtunnel

Rastplatz Herzogberg Nord
Geschlossen

Rastplatz Herzogberg Süd

Best. Mittelstreifenüberfahrt AB-km 220,7
Prov. Überleitung 3 (RFB Arnoldstein)
Baustellenzufahrt 6

Best. Mittelstreifenüberfahrt AB-km 220,0
Prov. Pannenbucht 2 (RFB Arnoldstein)

Best. Mittelstreifenüberfahrt AB-km 219,2

Abweichung vom Bausoll		
Mit der gegenständlichen Anordnung gem. Plannummer MP-ST-AF-101 wird vom Bausoll	Abweichung vom Bausoll (Abweichungen sind stichwortartig aufzulisten und im Plan direkt zu markieren)	Abweichung stellt eine Minderkostenforderung dar (ist auszufüllen)
<input type="checkbox"/> nicht abweichen	1. Ausführung gem. Alternativangebot AN	<input type="checkbox"/> ja <input type="checkbox"/> nein
<input checked="" type="checkbox"/> abweichen	2. Asphaltaufbau Mittelstreifenüberfahrten	<input type="checkbox"/> ja <input type="checkbox"/> nein
	3. Baustellenzufahrt	<input type="checkbox"/> ja <input type="checkbox"/> nein
	4. Änderung Fahrbahnbreite Betondeckenabschnitt	<input type="checkbox"/> ja <input type="checkbox"/> nein
	5.	<input type="checkbox"/> ja <input type="checkbox"/> nein
	6.	<input type="checkbox"/> ja <input type="checkbox"/> nein
	7.	<input type="checkbox"/> ja <input type="checkbox"/> nein
	8.	<input type="checkbox"/> ja <input type="checkbox"/> nein

Die Freigabe einer wesentlichen Abweichung vom Bausoll kann nur in einer Partnerschaftsitzung erfolgen

Unterschrift Planer: _____ Unterschrift OBA: _____

LEGENDE

- Sanierung Straßenbau
- Sanierung Brückenobjekt
- VKF Richtung Arnoldstein
- VKF Richtung Wien
- VKF Provisorium
- Baustellenzufahrt
- Bestand

ASFİNAG Bau Management GmbH
im Namen der



Ausführungsprojekt Bestand

PLANTITEL: MUSTERPLAN STRASSE
Übersichtslageplan

Projektant		ASFİNAG Bau Management GmbH	
Prüfingenieur	Örtliche Bauaufsicht	Ausführende Firma	
<input type="checkbox"/> FREIGEGEREN <input type="checkbox"/> NICHT FREIGEGEREN <input type="checkbox"/> FREIGEGEREN MIT ANMERKUNGEN	<input type="checkbox"/> FREIGEGEREN <input type="checkbox"/> NICHT FREIGEGEREN <input type="checkbox"/> FREIGEGEREN MIT ANMERKUNGEN	<input type="checkbox"/> FREIGEGEREN <input type="checkbox"/> NICHT FREIGEGEREN <input type="checkbox"/> FREIGEGEREN MIT ANMERKUNGEN	Datum: _____
Gezeichnet: _____ Datum: _____			
ASFİNAG-PLANNUMMER: MP-ST-AF-101			
Geprüft: _____ Datum: _____	MASSTAB	AUSFERTIGUNG	EINLAGE
Fläche: 1050x743mm	1:5.000		