PB3 VERSCHLOSSEN-TÜR
SCHNITT B-B
M 1:25

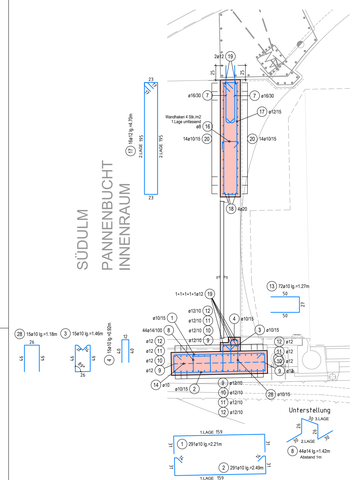

PB3 VERSCHLOSSEN
SCHNITT A-A
M 1:25

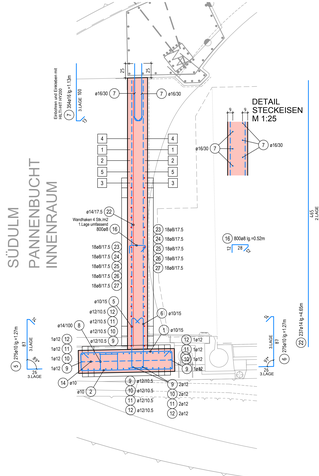

MENGENLISTE - STABSTAHL

Pos.	Stk.	ø [mm]	Länge [m]	Summe [Lfm]	Gewicht [kg]	Pos.	Stk.	ø [mm]	Länge [m]	Summe [Lfm]	Gewicht [kg]
1	291	10	2.21	643.11	396.80	**15**	170	10	1.26	214.20	132.16
2	291	10	2.49	724.59	447.07	**16**	800	8	0.52	416.00	164.32
3	15	10	1.46	21.90	13.51	**17**	16	12	4.70	75.20	66.78
4	15	10	0.92	13.80	8.51	**18**	4	20	4.29	17.16	42.39
5	275	10	1.27	349.25	215.49	**19**	7	12	3.50	24.50	21.76
6	275	10	1.27	349.25	215.49	**20**	28	10	3.29	92.12	56.84
7	354	16	1.13	400.02	632.03	**21**	6	16	1.78	7.12	11.25
8	44	14	1.42	62.48	75.60	**22**	237	14	4.65	1102.05	1333.48
9	38	12	7.18	272.84	242.28	**23**	36	8	7.18	258.48	102.10
10	38	12	11.93	453.34	402.57	**24**	36	8	11.93	429.48	169.64
11	38	12	11.89	451.82	401.22	**25**	36	8	11.89	428.04	169.08
12	38	12	11.93	453.34	402.57	**26**	36	8	7.28	262.08	103.52
13	72	10	1.27	91.44	56.42	**27**	32	8	2.35	75.20	29.70
14	8	10	2.56	20.48	12.64	**28**	15	10	1.18	17.70	10.92

Gesamtgewicht [kg] 5936.14

DM	LFM	KG/LFM	KG
20	17.16	2.470	42.39
16	407.14	1.580	643.28
14	1164.53	1.210	1409.08
12	1731.04	0.888	1537.16
10	2537.84	0.617	1565.85
8	1869.28	0.395	738.37

DM	KG	DM	KG
8-10	2304.22	20-30	42.39
12-16	3589.92	36-40	0.00

Stahlgruppe: B 550
Betonsorte: Mauer C 25/30/B5
Fundament C25/30/B3
Betondeckung: 4.5 cm
Anzahl Ausführungen: 1

MENGENLISTE - MATTEN

Pos.	Stk.	Typ	Länge [cm]	Breite [cm]	Gesamt Fläche [m²]	Gesamt Gewicht [kg]
1	32	QS1100	464	240	356.35	2893.08
2	2	QS1100	464	234	21.72	176.30
3	4	QS1100	464	193	35.82	290.86
4	2	QS1100	464	128	11.88	96.45
5	2	QS1100	464	118	10.95	88.92
Summe		QS1100 (8.12 kg/m²)			436.72	3546.14

Gesamtgewicht [kg] 3546.14

GRUNDRISS
M 1:50

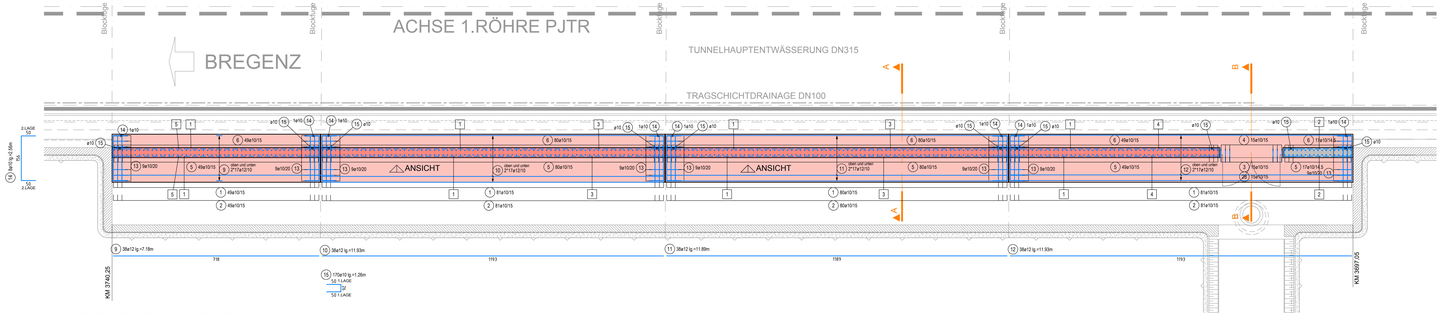

ANSICHT VOM INNENRAUM
M 1:50

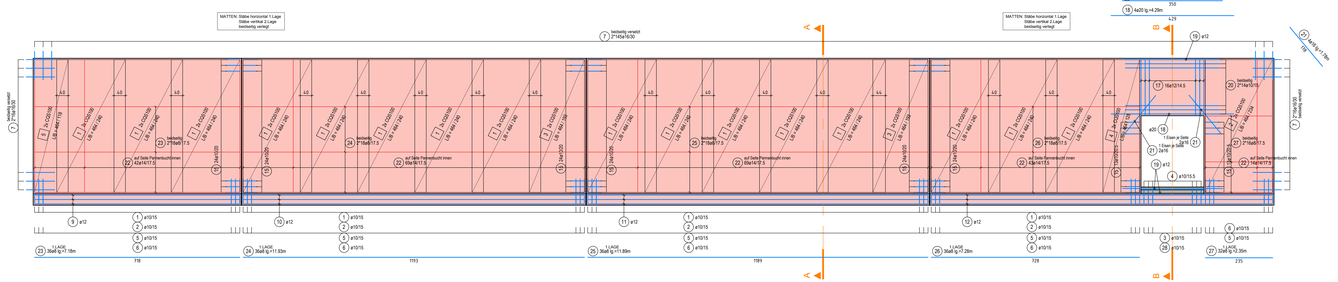

UNFALLSCHUTZ!!!
GERADE NACH OBEN EINDENDE STÄBE (STECKEISEN) MÜSSEN ABGEDECKT, ODER ZUSÄTZLICH HANDFORMIG ABGEBOGEN WERDEN, OHNE VERRINGERUNG DER HAFTLÄNGE !

BIEGEANWEISUNG FÜR LT. ÖNORM EN 1992-1-1
HAKEN SCHLINGEN SCHLAUFEN BÜGEL

Abweichung vom Bausoll

Mit der gegenständlichen Änderung gem. Plannummer	Abweichungen sind sicherstellig aufzulisten und im Plan direkt zu markieren:		Abweichung stark Bauablauf-Änderung der betroffenen:
7250-00-00 (5-stellig!!!!!!) wird vom Bausoll	1. Pos. xx	Beschreibung	☐ JA ☐ NEIN
☒ NICHT abgewichen	2.		☐ JA ☐ NEIN
☐ abgewichen	3.		☐ JA ☐ NEIN
Die Freigabe einer wesentlichen Abweichung vom Bausoll kann nur in einer Partnerschaftsbesprechung erfolgen.	4.		☐ JA ☐ NEIN
	5.		☐ JA ☐ NEIN

Unterschrift Planer | Unterschrift ÖBA

M 1 : 50
1m 0 1m 5m
M 1 : 25
1m 0 1m 2m 2.5m

Zugehörige Pläne:
6305 ..Pannenbucht PB_03 und PB_04, RQ, Schnitte, Bestand + Abbruch und Sanierung
6306 ..Pannenbucht PB_03 und PB_04, RQ, Schnitte, Bestand + Abbruch und Sanierung
6307 ..Pannenbucht PB_03, RQ, Grundriss, Bestand + Abbruch und Sanierung
6308 ..Pannenbucht PB_04, RQ, Grundriss, Bestand + Abbruch und Sanierung

ASFINAG BAU MANAGEMENT GMBH
im Namen der
ASFINAG

PROJEKT
S 16 Arlberg Schnellstraße
ASt Zams - Ast Landeck West
km 00,000 - 05,536

SICHERHEITSAUSBAU PERJENTUNNEL

AUSFÜHRUNG
PERJENTUNNEL 1.RÖHRE PJTR

INHALT / PLANTITEL
PJTR PANNENBUCHT
PB4 VERSCHLOSSENE TÜR
SCHNITT

ÄNDERUNG	
C	
B	
A	

TECHNISCHE PLANUNG: BERNARD INGENIEURE
BAUAUFSICHT: ASFINAG BAU MANAGEMENT GMBH, Niederlassung Innsbruck, Loidl, PROJEKTLEITUNG Bruno Reiter
DATUM: 02.02.2016
GBA: IGT
DATUM: 08.02.2016
AUSFÜHRENDE FIRMA: KMP, BLH
DATUM: 08.02.2016
DATUM: 08.02.2016
GEZEICHNET: BER
GEPRÜFT: LIB
DATUM: 16.01.2018
Plannummer ASFINAG: 301005171**7250-00-00**C4-PJTJTR-00
MASSSTAB: 1:25 / 1:50
PLANUNMMER - REVISION - VERSION: 7250-00-00
PLAN-NR.: 0.594m x 1.260m = 1.120m²

MUSTERPLAN

P:\BAUTEN\0344\10_Ausführungsplanung\03_Bauteil_Rohr\Ausführungsplan\01_Bewehrungspläne\
P:\BAUTEN\0344\10_Ausführungsplanung\03_Bauteil_Rohr\Ausführungsplan\01_Bewehrungspläne