LÄNGENSCHNITT
ENTLANG SÜDSEITIGEM FAHRBAHNRAND
OFFENE BAUWEISE OST
M 1:50

DIE ANGEGEBENEN HÖHEN DER OK DER FUNDAMENTE (BESTANDSSTÜTZEN) SIND ZU KONTROLLIEREN. DIE HÖHE DER MAUER MUSS JEDENFALLS 1,20m ÜBER OK ERHÖHTEN SEITENSTREIFEN (BZW. 1,40m ÜBER OK FB-RAND) BETRAGEN. DIE GESAMTHÖHE DER MAUER IST AN DEN BESTAND ANZUPASSEN!

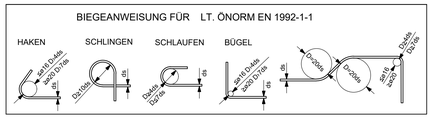

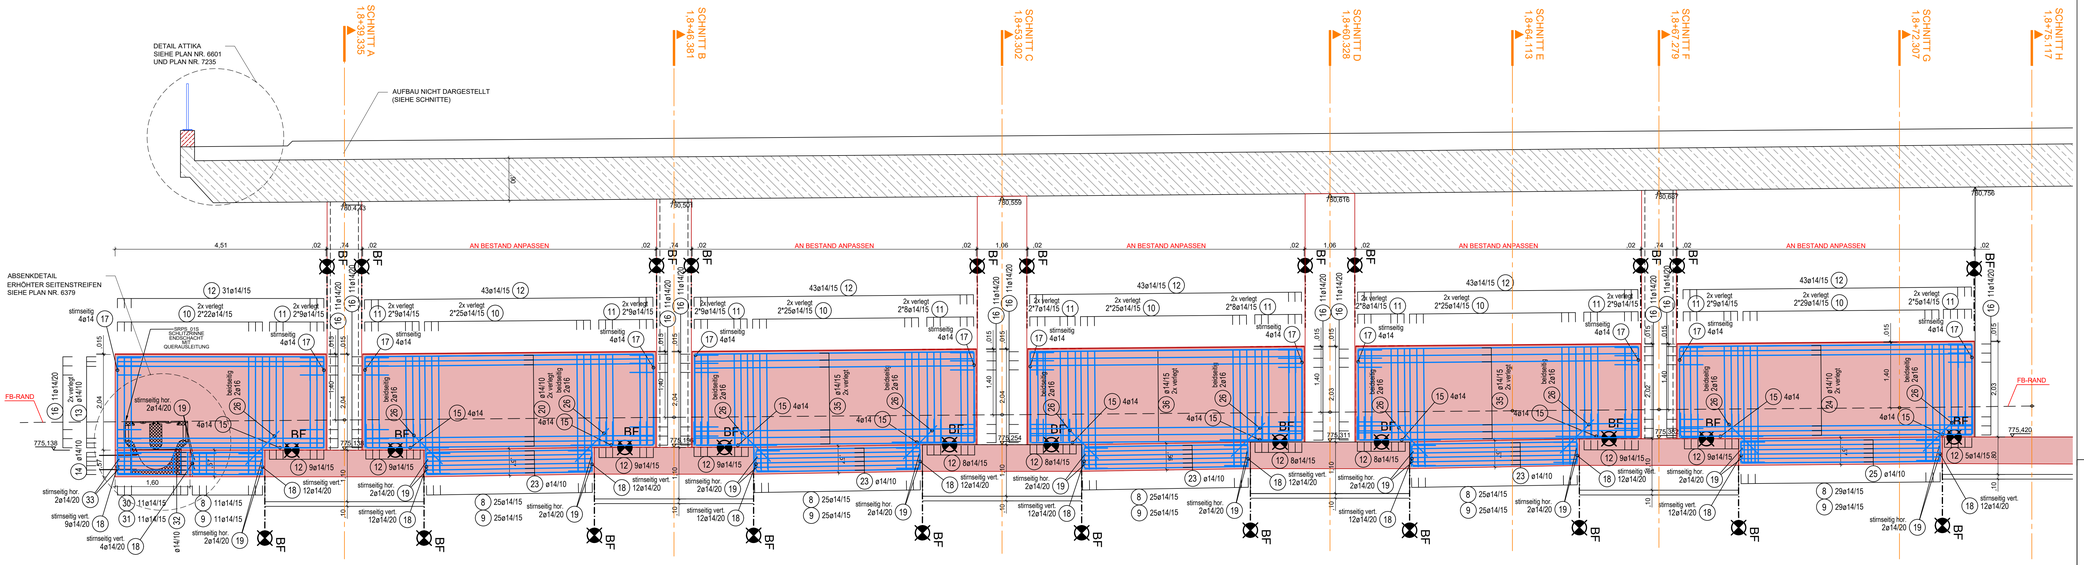

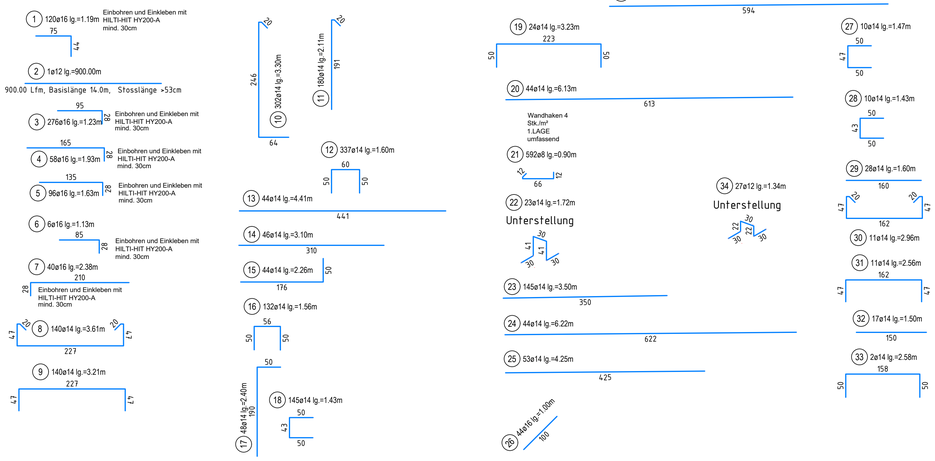

MENGENLISTE - STABSTAHL										
Pos.	Stk.	ø [mm]	Länge [m]	Summe [Lfm]	Gewicht [kg]	Pos.	Stk.	ø [mm]	Länge [m]	Summe [Lfm]	Gewicht [kg]
1	120	16	1.19	142.80	225.62	19	24	14	3.23	77.52	93.80
2	1	12	900.00	900.00	799.20	20	44	14	6.13	269.72	326.36
3	276	16	1.23	339.48	536.38	21	592	8	0.90	532.80	210.46
4	58	16	1.93	111.94	176.87	22	23	14	1.72	39.56	47.87
5	96	16	1.63	156.48	247.24	23	145	14	3.50	507.50	614.08
6	6	16	1.13	6.78	10.71	24	44	14	6.22	273.68	331.15
7	40	16	2.38	95.20	150.42	25	53	14	4.25	225.25	272.55
8	140	14	3.61	505.40	611.53	26	44	16	1.00	44.00	69.52
9	140	14	3.21	449.40	543.77	27	10	14	1.47	14.70	17.79
10	302	14	3.30	996.60	1205.89	28	10	14	1.43	14.30	17.30
11	180	14	2.11	379.80	459.56	29	28	14	1.60	44.80	54.21
12	337	14	1.60	539.20	652.43	30	11	14	2.96	32.56	39.40
13	44	14	4.41	194.04	234.79	31	11	14	2.56	28.16	34.07
14	46	14	3.10	142.60	172.55	32	17	14	1.50	25.50	30.86
15	44	14	2.26	99.44	120.32	33	2	14	2.58	5.16	6.24
16	132	14	1.56	205.92	249.16	34	27	12	1.34	36.18	32.13
17	48	14	2.40	115.20	139.39	35	88	14	5.94	522.72	632.49
18	145	14	1.43	207.35	250.89	36	44	14	5.78	254.32	307.73
										Gesamtgewicht [kg]	9924.73

DIM	LFM	KG/LFM	KG
16	896.68	1.580	1416.75
14	6170.40	1.210	7466.18
12	936.18	0.888	831.33
8	532.80	0.395	210.46

DIM	KG	DIM	KG
8-10	210.46	20-30	0.00
12-16	9714.26	36-40	0.00

Stahlgruppe: B 550
Betonsorte: Wände C25/30/B7
Fundamente C25/30/B3
Betondeckung: 5 cm
lokal 7cm (siehe Schnitte)
Anzahl Ausführungen: 1

ANMERKUNG BEWEGUNGSFUGEN:

AUSBILDUNG BEWEGUNGSFUGEN ZWISCHEN STÜTZEN UND WÄNDEN SIEHE PLAN 6682!

AUSBILDUNG BEWEGUNGSFUGEN ZWISCHEN BESTANDSFUNDAMENTEN UND WÄNDEN / FUNDAMENTEN NEUBAU OHNE FUGENSPALT UND FUGENEINLAGE!

WÄNDE: HORIZONTALBEWEHRUNG IN 1.LAGE!
FUNDAMENT: LÄNGSBEWEHRUNG IN 2.LAGE!

Mit der gegenständlichen Anordnung gem. Plannummer 30100371/ **7281-02-00** (0-416/PJTR/BI) wird vom Bausoll	Abweichung vom Bausoll (Abweichungen sind stichwortartig aufzulisten und im Plan direkt zu markieren)			Abweichung stellt eine Minderkostenforderung dar (ist auszufüllen)
☒ NICHT abgewichen ☐ abgewichen	1.	Rev. XX	Beschreibung	☐ JA ☐ NEIN
	2.			☐ JA ☐ NEIN
	3.			☐ JA ☐ NEIN
Die Freigabe einer wesentlichen Abweichung vom Bausoll kann nur in einer Partnerschaftssitzung erfolgen.	4.			☐ JA ☐ NEIN
	5.			☐ JA ☐ NEIN
Unterschrift Planer:	Unterschrift ÖBA:			

Legende

- Bestand
- Abbruch
- Neubau
- Entwässerung Bestand
- Entwässerung Neubau
- Löschwasser
- Lichtraumprofil
- Einbauten BuS, nicht Teil dieses Auftrags, Darstellung informativ.

Abkürzungsverzeichnis:
ASN ...Abstellnische
BG ...Betriebsgebäude
LÖWA ...Löschwasserleitung
OBW ...Offene Bauweise
THE ...Tunnelhauptentwässerung
* ...Höhen mit dieser Markierung beziehen sich auf den jeweiligen Fahrbahnrand

Anmerkungen:
Die dargestellten Maße im Bestand wurden aus den Bestandsplänen entnommen - es sind die Naturmaße zu nehmen. Bei den Betonfestigkeitsangaben gem. Bestandsplan ist keine Nachhärtung berücksichtigt.

M 1 : 50
1m 0 1m 5m

Zugehörige Pläne:
7280 7284 6601 6379
7285 7235 9901
7282 7286
7283

ASFINAG BAU MANAGEMENT GMBH
im Namen der
ASFINAG

PROJEKT
S 16 Arlberg Schnellstraße
ASt Zams - ASt Landeck West
km 00,000 - 05,536

SICHERHEITSAUSBAU PERJENTUNNEL

AUSFÜHRUNG
PERJENTUNNEL 1.RÖHRE PJTR

INHALT / PLANTITEL
OFFENE BAUWEISE OST
FUNDAMENTVERBREITERUNGEN UND WÄNDE
LÄNGENSCHNITT
SÜDSEITE
SCHALUNG UND BEWEHRUNG

2019-10-21	C	
2019-06-12	02	Stütze 3 und 4 Abmessungen angepasst
2019-06-12	01	Schlitzrinnenputzschacht Nordseite verschoben

TECHNISCHE PLANUNG: BERNARD INGENIEURE — ☒ FREIGEGEBEN ☐ NICHT FREIGEGEBEN ☐ FREIGEGEBEN MIT ANMERKUNGEN — DATUM: 28.02.2019
PROJEKTLEITUNG: ASFINAG BAU MANAGEMENT GMBH, A-1030 WIEN, MODECENTERSTRASSE 16 — ☒ FREIGEGEBEN ☐ NICHT FREIGEGEBEN ☐ FREIGEGEBEN MIT ANMERKUNGEN — PROJEKTLEITER DI Leidl Richard — DATUM: 25.02.2019
ÖBA: IGT — ☒ FREIGEGEBEN ☐ NICHT FREIGEGEBEN ☐ FREIGEGEBEN (0-416/PJTR/SI) MIT ANMERKUNGEN — DATUM: 25.02.2019
PRÜFINGENIEUR: KMP — ☒ NICHT ERFORDERLICH ☐ FREIGEGEBEN ☐ FREIGEGEBEN MIT ANMERKUNGEN — DATUM: ___.___.201_
AUSFÜHRENDE FIRMA: BU — ☒ FREIGEGEBEN ☐ NICHT FREIGEGEBEN ☐ FREIGEGEBEN MIT ANMERKUNGEN — DATUM: 21.02.2019

GEZEICHNET: DATUM: Sah 28.02.2019
GEPRÜFT: DATUM: Laß 28.02.2019
FLÄCHE: 0,594m x 1,100m = 0,65m²
Plannummer ASFINAG: 30100371/**7281-02-00**/0-416/PJTR/BI
MASSSTAB: 1:50
PLANNUMMER / REVISION / VERSION: 7281-02-00

MUSTERPLAN

© ASFINAG
P:\BAUTP\01046\120_Ausführungsphase\02_Pläne\01_Arbeitsexemplare\105_Bewehrung Sanierung OBW Oströhre\JTR_OBW
Ordner_Einzelverwendungen\Einzelverwendungen_0\Wand_Bewehrung_0\01\Lang