


S16 Arlberg Schnellstraße  
 Abschnitt AST Zams - AST Landeck West - Sicherheitsausbau Perjertunnel  
 Ausführung Sanierung PJTR (1.Röhre)  
 Übersichtskarte

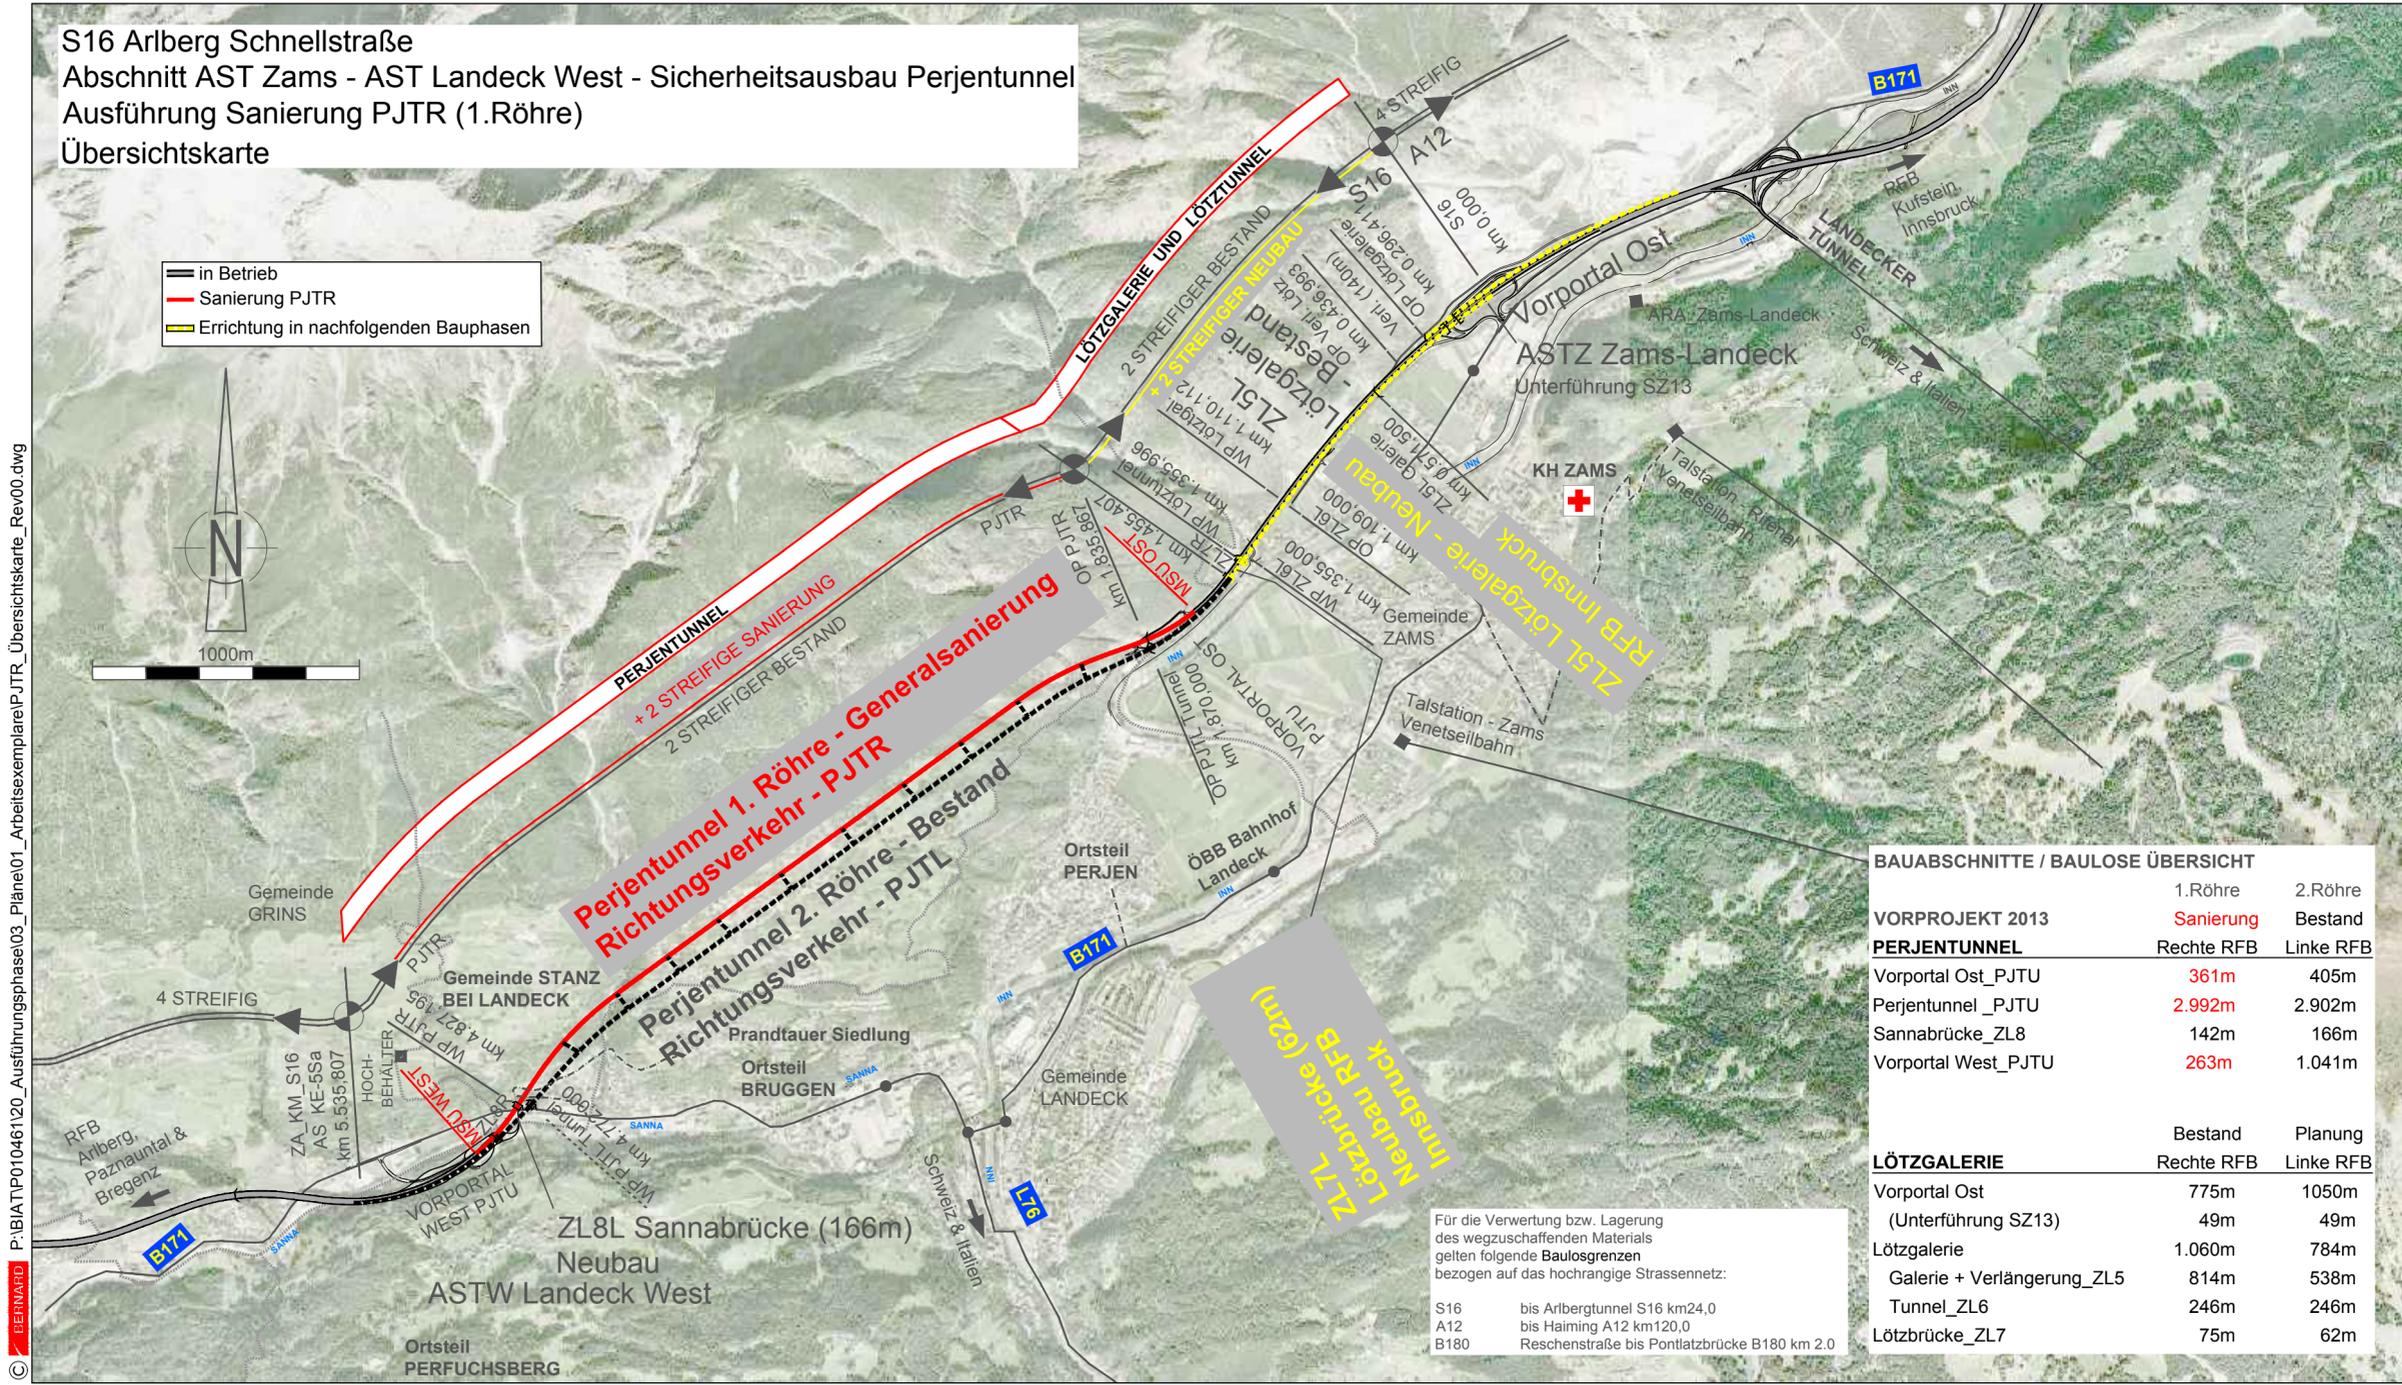

BAUABSCHNITTE / BAULOSE ÜBERSICHT		
	1.Röhre	2.Röhre
VORPROJEKT 2013	Sanierung	Bestand
PERJERTUNNEL	Rechte RFB	Linke RFB
Vorportal Ost_PJTU	361m	405m
Perjertunnel_PJTU	2.992m	2.902m
Sannabrücke_ZL8	142m	166m
Vorportal West_PJTU	263m	1.041m

	Bestand		Planung	
	Rechte RFB	Linke RFB	Rechte RFB	Linke RFB
LÖTZGALERIE				
Vorportal Ost	775m		1050m	
(Unterführung SZ13)	49m		49m	
Lötzgalerie	1.060m		784m	
Galerie + Verlängerung_ZL5	814m		538m	
Tunnel_ZL6	246m		246m	
Lötzbrücke_ZL7	75m		62m	

Für die Verwertung bzw. Lagerung des wegzuschaffenden Materials gelten folgende **Baulosgrenzen** bezogen auf das hochrangige Strassennetz:

S16 bis Arlbergstunnel S16 km24,0  
 A12 bis Haiming A12 km120,0  
 B180 Reschenstraße bis Pontiatzbrücke B180 km 2,0

Mit der gegenständlichen Anordnung gem. Plannummer 30100371/ 5100-00-00 /0-416/PJTR/BI wird vom Bausoll	Abweichung vom Bausoll		Abweichung stellt eine Minderkostenforderung dar (ist auszufüllen)
	1. Rev. XX	Beschreibung	
<input checked="" type="checkbox"/> NICHT abgewichen <input type="checkbox"/> abgewichen			<input type="checkbox"/> JA <input type="checkbox"/> NEIN
Die Freigabe einer wesentlichen Abweichung vom Bausoll kann nur in einer Partnerschaftssitzung erfolgen.	2.		<input type="checkbox"/> JA <input type="checkbox"/> NEIN
	3.		<input type="checkbox"/> JA <input type="checkbox"/> NEIN
	4.		<input type="checkbox"/> JA <input type="checkbox"/> NEIN
	5.		<input type="checkbox"/> JA <input type="checkbox"/> NEIN

Unterschrift Planer: ..... Unterschrift ÖBA: .....

PROJEKT  
**S 16 Arlberg Schnellstraße**  
 Ast Zams - Ast Landeck West  
 km 00,000 - 05,536

**SICHERHEITSAUSBAU PERJERTUNNEL**  
**AUSFÜHRUNG**  
**PERJERTUNNEL 1.RÖHRE PJTR**

INHALT / PLANTITEL  
**ÜBERSICHTSKARTE**

TECHNISCHE PLANUNG		PROJEKTLEITUNG	
<input checked="" type="checkbox"/> FREIGEgeben <input type="checkbox"/> NICHT FREIGEgeben <input type="checkbox"/> FREIGEgeben MIT ANMERKUNGEN		ASFINAG BAU MANAGEMENT GMBH A-1030 WIEN, MODECENTERSTRASSE 16 	
DATUM: 28.02.2019		DATUM: 21.02.2019	
OBA: ..... PRÜFSTATIKER: ..... AUSFÜHRENDE FIRMA:		DATUM: 21.02.2019 PLANNUMMER ASFINAG: 30100371/5100-00-00/0-416/PJTR/BI	
GEZEICHNET: DATUM: 28.02.2019		MASSSTAB: o.M. PLANNUMMER / REVISION / VERSION: 5100-00-00	
GEPRÜFT: DATUM: 28.02.2019		FLÄCHE: 0,297m x 0,900m = 0,27m²	

MUSTERPLAN