


BESTAND + ABBRUCH

RQ TUNNEL OHNE SOHLGEWÖLBE
ABSCHNITT MIT NEUBAU THE
M 1:50

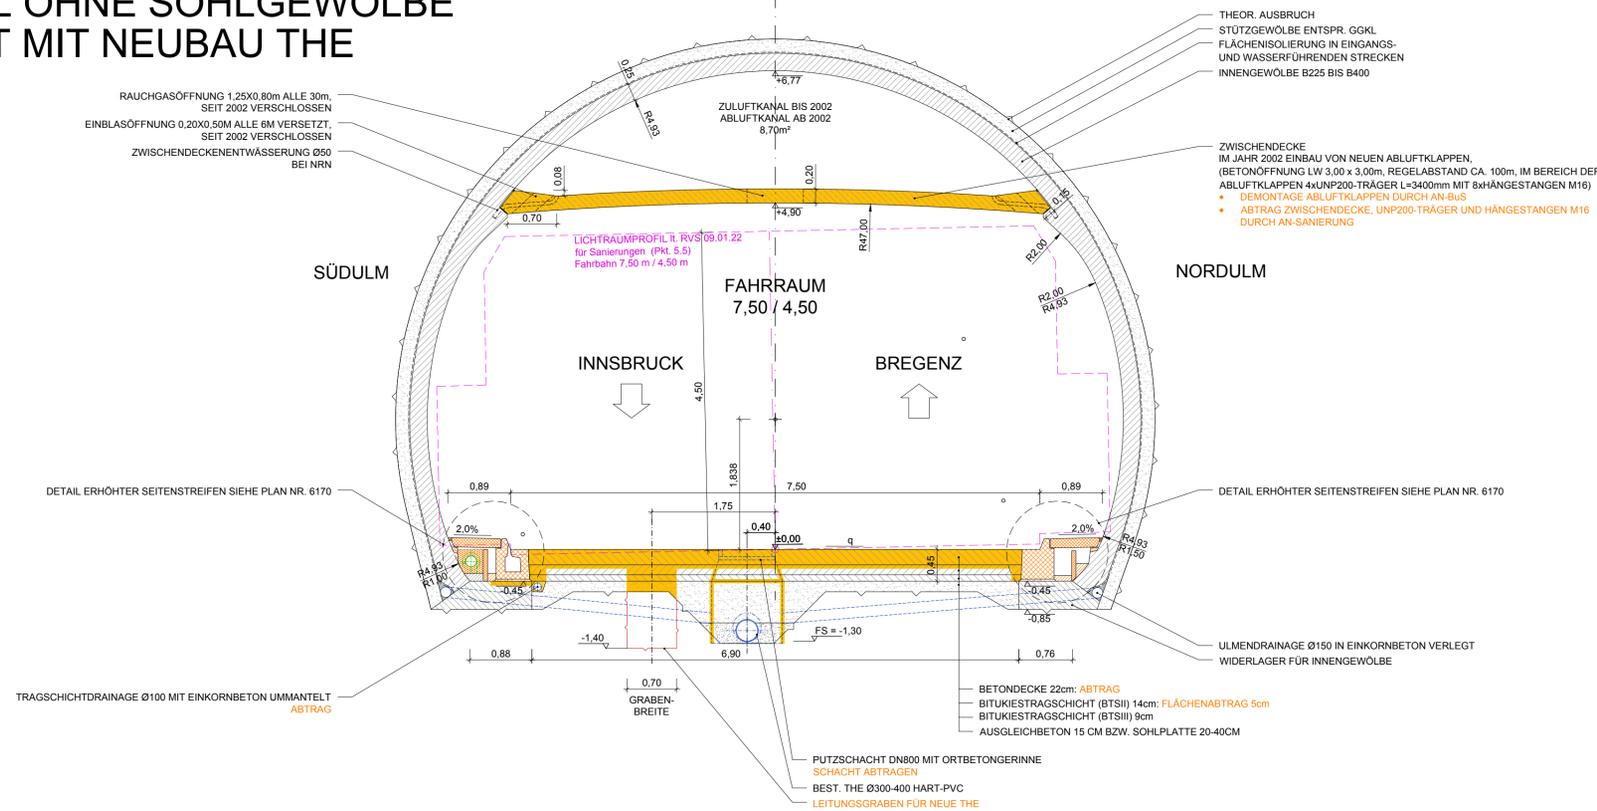

Legende

- Bestand
- Abbruch
- Neubau
- Entwässerung Bestand
- Entwässerung Neubau
- Löschwasser
- Lichtraumprofil
- Einbauten BuS, nicht Teil dieses Auftrags, Darstellung informativ.

- Abkürzungsverzeichnis:
- ASN ...Abstellnische
 - BG ...Betriebsgebäude
 - LÖWA ...Löschwasserleitung
 - OBW ...Offene Bauweise
 - THE ...Tunnelhauptentwässerung
 - * ...Höhen mit dieser Markierung beziehen sich auf den jeweiligen Fahrbandrand


Anmerkungen:
Die dargestellten Maße im Bestand wurden aus den Bestandsplänen entnommen - es sind die Naturmaße zu nehmen. Bei den Betonfestigkeitsangaben gem. Bestandsplan ist keine Nachhärtung berücksichtigt.



Zugehörige Pläne:
6170 ...Detail erhöhter Seitenstreifen
6180 ...RQ Betonsanierung Gewölbequerschnitt, SN0 und SN2

SANIERUNG

RQ TUNNEL OHNE SOHLGEWÖLBE
ABSCHNITT MIT NEUBAU THE
M 1:50

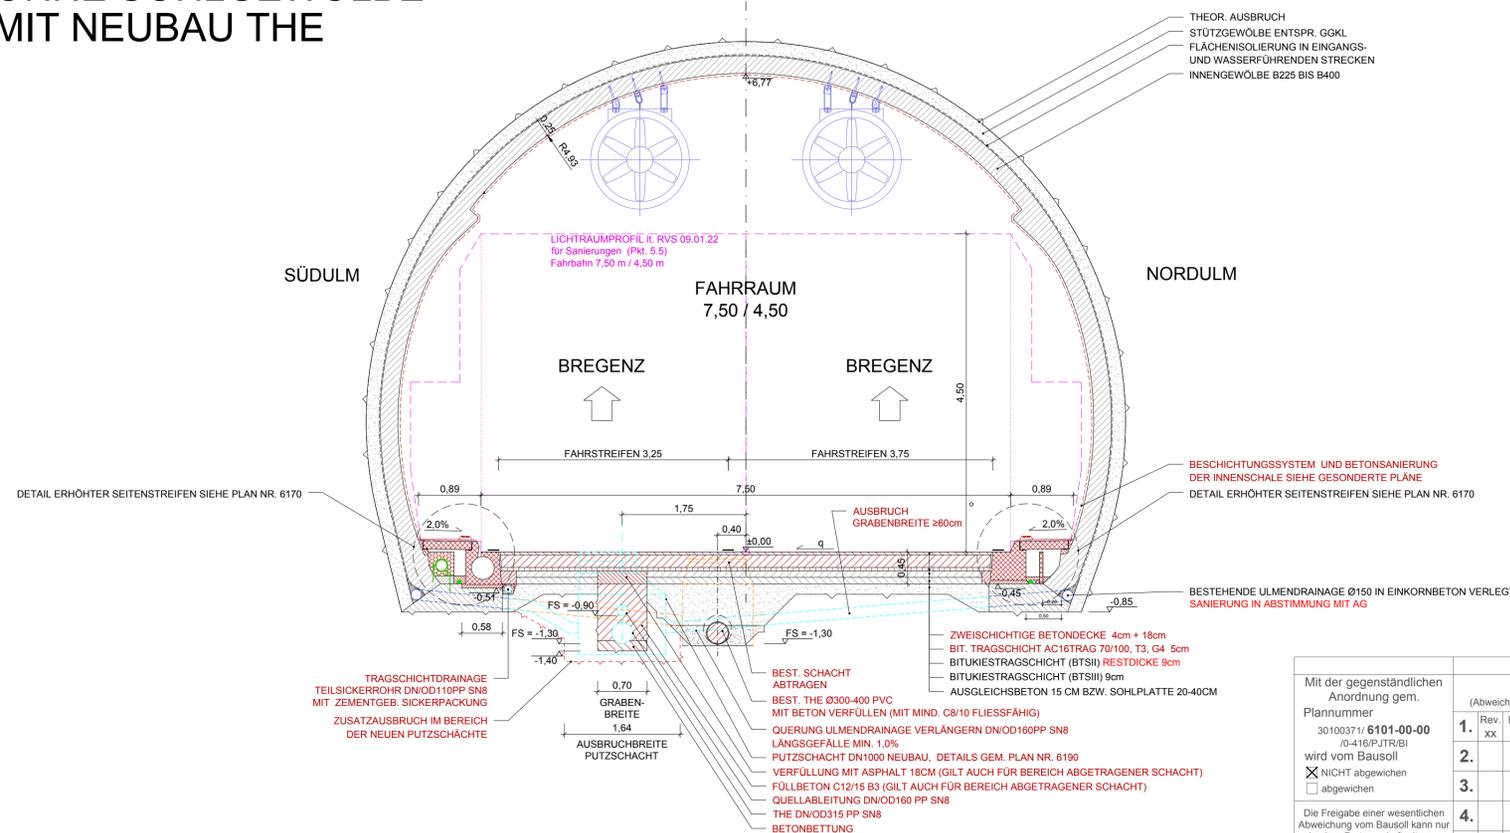

ASFINAG BAU MANAGEMENT GMBH
im Namen der



S 16 Arlberg Schnellstraße
ASt Zams - ASt Schell West
km 00,000 - 05,536

SICHERHEITSAUSBAU PERJENTUNNEL
AUSFÜHRUNG
PERJENTUNNEL 1.RÖHRE P.JTR

RQ-TUNNEL OHNE SOHLGEWÖLBE
ABSCHNITT MIT NEUBAU THE
BESTAND + ABBRUCH UND SANIERUNG

C		A	
B		A	
ÄNDERUNG		TECHNISCHE PLANUNG	
DATUM: 14.12.2018		DATUM: 11.12.2018	
OBA:		AUSFÜHRENDE FIRMA:	
DATUM: 11.12.2018		DATUM: 03.12.2018	
GEZEICHNET:		Plannummer ASFINAG:	
DATUM: 14.12.2018		30100371/6101-00-00-0-416/P.JTR/BI	
GEPROFT:		MASSSTAB:	
DATUM: 14.12.2018		1:50	
FLÄCHE:		PLANNUMMER / REVISION / VERSION:	
0,594m x 0,841m = 0,50m²		6101-00-00	

Abweichung vom Bausoll		Abweichung stellt eine Minderkostenforderung dar (ist auszufüllen)
Mit der gegenständlichen Anordnung gem.		
Plannummer	1. Rev. xx	<input type="checkbox"/> JA <input type="checkbox"/> NEIN
30100371/6101-00-00 (0-416/P.JTR/BI)	1.	<input type="checkbox"/> JA <input type="checkbox"/> NEIN
wird vom Bausoll	2.	<input type="checkbox"/> JA <input type="checkbox"/> NEIN
<input checked="" type="checkbox"/> NICHT abgewichen	3.	<input type="checkbox"/> JA <input type="checkbox"/> NEIN
<input type="checkbox"/> abgewichen	4.	<input type="checkbox"/> JA <input type="checkbox"/> NEIN
Die Freigabe einer wesentlichen Abweichung vom Bausoll kann nur in einer Partnerschaftssitzung erfolgen.	5.	<input type="checkbox"/> JA <input type="checkbox"/> NEIN
Unterschrift Planer:	Unterschrift OBA:	