


BESTAND + ABBRUCH

RQ TUNNEL MIT SOHLGEWÖLBE
ABSCHNITT MIT NEUBAU THE
M 1:50

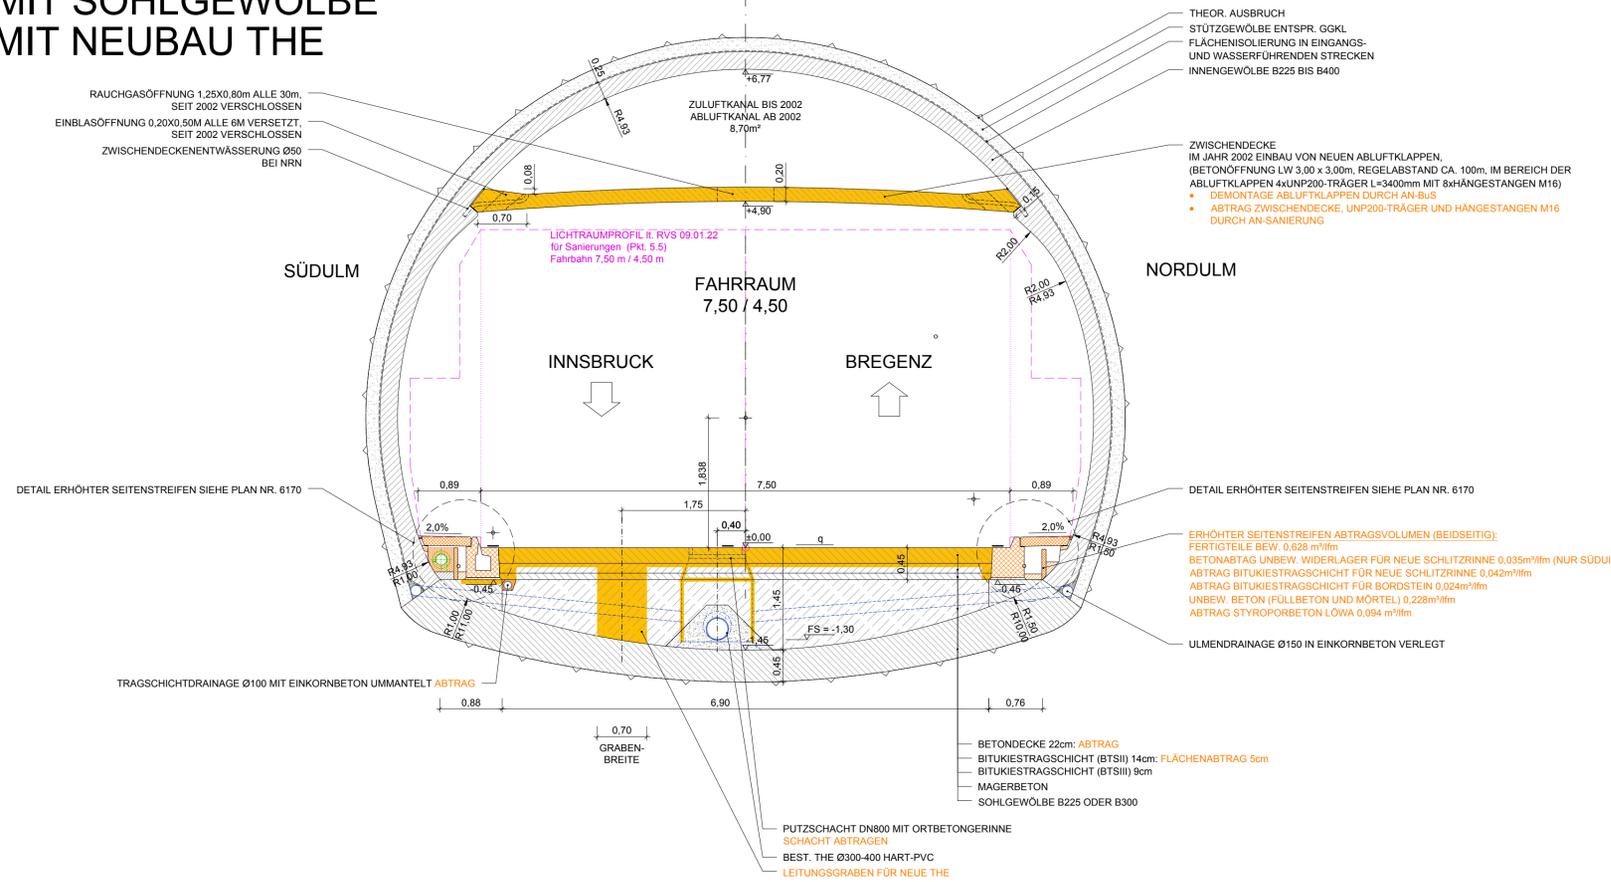

Legende

- Bestand
- Abbruch
- Neubau
- Entwässerung Bestand
- Entwässerung Neubau
- Löschwasser
- Lichtraumprofil
- Einbauten BuS, nicht Teil dieses Auftrags, Darstellung informativ.

Abkürzungsverzeichnis:

- ASN ...Abstellnische
- BG ...Betriebsgebäude
- LÖWA ...Löschwasserleitung
- OBW ...Offene Bauweise
- THE ...Tunnelhauptentwässerung
- * ...Höhen mit dieser Markierung beziehen sich auf den jeweiligen Fahrbandrand

Anmerkungen:

Die dargestellten Maße im Bestand wurden aus den Bestandsplänen entnommen - es sind die Naturmaße zu nehmen. Bei den Betonfestigkeitsangaben gem. Bestandsplan ist keine Nachhärtung berücksichtigt.

M 1 : 50




Zugehörige Pläne:

- 6170 ...Detail erhöhter Seitenstreifen
- 6180 ...RQ Betonsanierung Gewölbequerschnitt, SN0 und SN2

SANIERUNG

RQ TUNNEL MIT SOHLGEWÖLBE
ABSCHNITT MIT NEUBAU THE
M 1:50

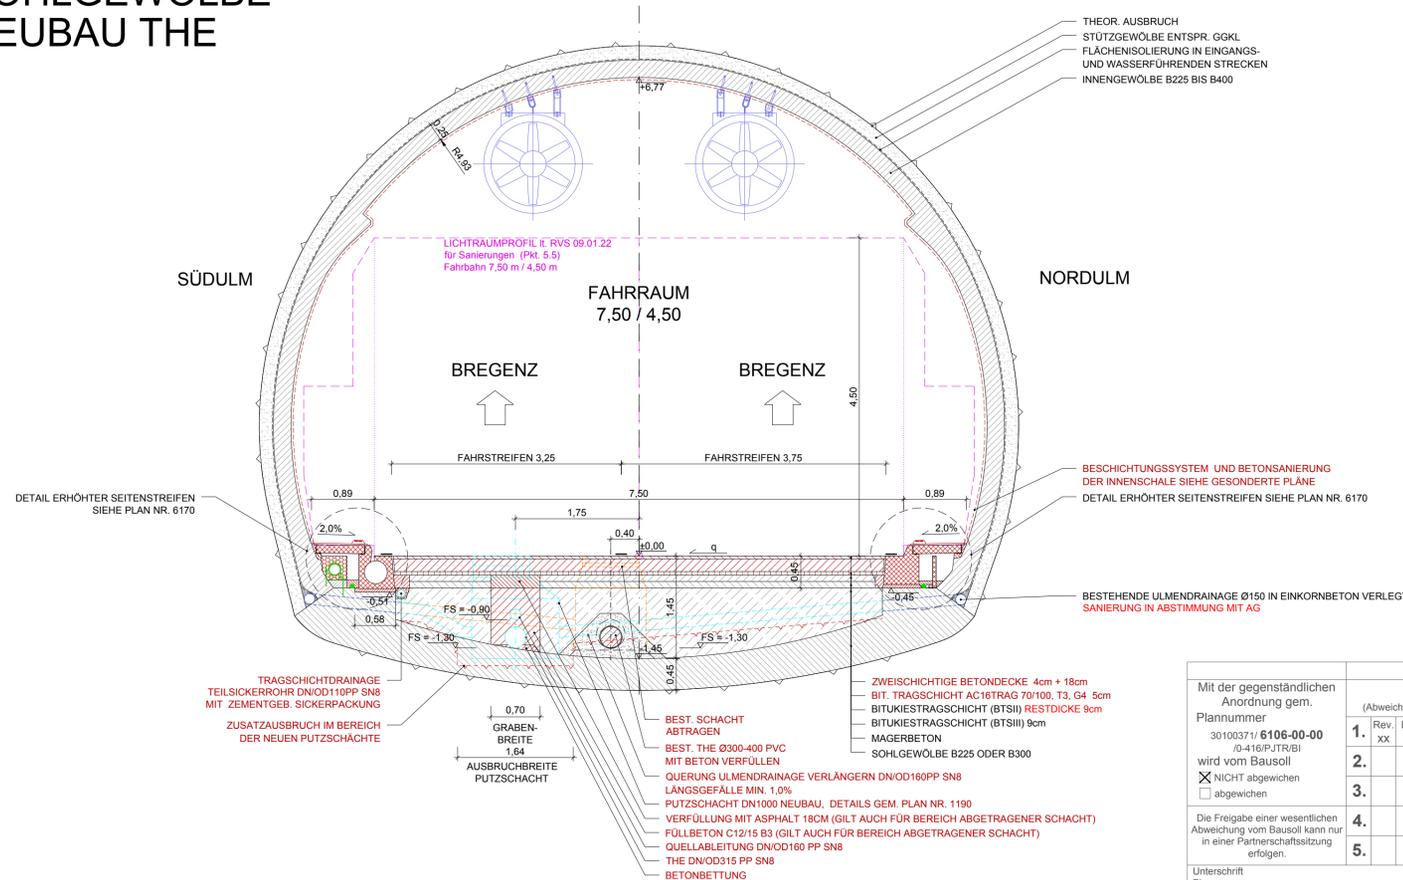

Abweichung vom Bausoll		Abweichung stellt eine Minderkostenforderung dar (ist auszufüllen)
Abweichung vom Bausoll (Abweichungen sind stichwortartig aufzulisten und im Plan direkt zu markieren)		
Mit der gegenständlichen Anordnung gem.	1. Rev. xx Beschreibung	<input type="checkbox"/> JA <input type="checkbox"/> NEIN
Plannummer 3010037/1/6106-00-00 (0-416/PJTR/BI) wird vom Bausoll	2.	<input type="checkbox"/> JA <input type="checkbox"/> NEIN
<input checked="" type="checkbox"/> NICHT abgewichen <input type="checkbox"/> abgewichen	3.	<input type="checkbox"/> JA <input type="checkbox"/> NEIN
Die Freigabe einer wesentlichen Abweichung vom Bausoll kann nur in einer Partnerschaftssitzung erfolgen.	4.	<input type="checkbox"/> JA <input type="checkbox"/> NEIN
	5.	<input type="checkbox"/> JA <input type="checkbox"/> NEIN
Unterschrift Planer:	Unterschrift OBA:	

ASFINAG BAU MANAGEMENT GMBH
im Namen der

ASFINAG

S 16 Arlberg Schnellstraße
ASt Zams - ASt Schladn West
km 00,000 - 05,536

SICHERHEITSAUSBAU PERJENTUNNEL
AUSFÜHRUNG
PERJENTUNNEL 1.RÖHRE PJTR

RQ-TUNNEL MIT SOHLGEWÖLBE
ABSCHNITT MIT NEUBAU THE
BESTAND + ABBRUCH UND SANIERUNG

ÄNDERUNG		PROJEKTLEITUNG	
C	B		
ÄNDERUNG	A	PROJEKTLEITUNG	
TECHNISCHE PLANUNG		PROJEKTLEITUNG	
<input type="checkbox"/> FREIGEgeben <input type="checkbox"/> NICHT FREIGEgeben <input type="checkbox"/> FREIGEgeben <input type="checkbox"/> FREIGEgeben MIT ANMERKUNGEN		<input type="checkbox"/> FREIGEgeben <input type="checkbox"/> NICHT FREIGEgeben <input type="checkbox"/> FREIGEgeben <input type="checkbox"/> FREIGEgeben MIT ANMERKUNGEN	
DATUM: 14.12.2018	DATUM: 11.12.2018	ASFINAG BAU MANAGEMENT GMBH A-1030 WIEN, WOODCENTERSTRASSE 19 	
OBA		AUSFÜHRENDE FIRMA	
<input type="checkbox"/> FREIGEgeben <input type="checkbox"/> NICHT FREIGEgeben <input type="checkbox"/> FREIGEgeben <input type="checkbox"/> FREIGEgeben MIT ANMERKUNGEN		<input type="checkbox"/> NICHT ERFORDERLICH <input type="checkbox"/> FREIGEgeben <input type="checkbox"/> FREIGEgeben <input type="checkbox"/> FREIGEgeben MIT ANMERKUNGEN	
DATUM: 11.12.2018	DATUM: 11.12.2018	IGT KMP AUSFÜHRENDE FIRMA 	
GEZEICHNET: DATUM: 14.12.2018	HA 14.12.2018	Plannummer ASFINAG: 3010037/1/6106-00-00/0-416/PJTR/BI	
GEPROBT: DATUM: 14.12.2018	LAB 14.12.2018	MASSSTAB	PLANNUMMER / REVISION / VERSION:
FLÄCHE: 0,594m x 0,841m = 0,50m ²		1:50	6106-00-00