


BESTAND + ABBRUCH

RQ LUFTBOGENSTRECKE WEST

M 1:50

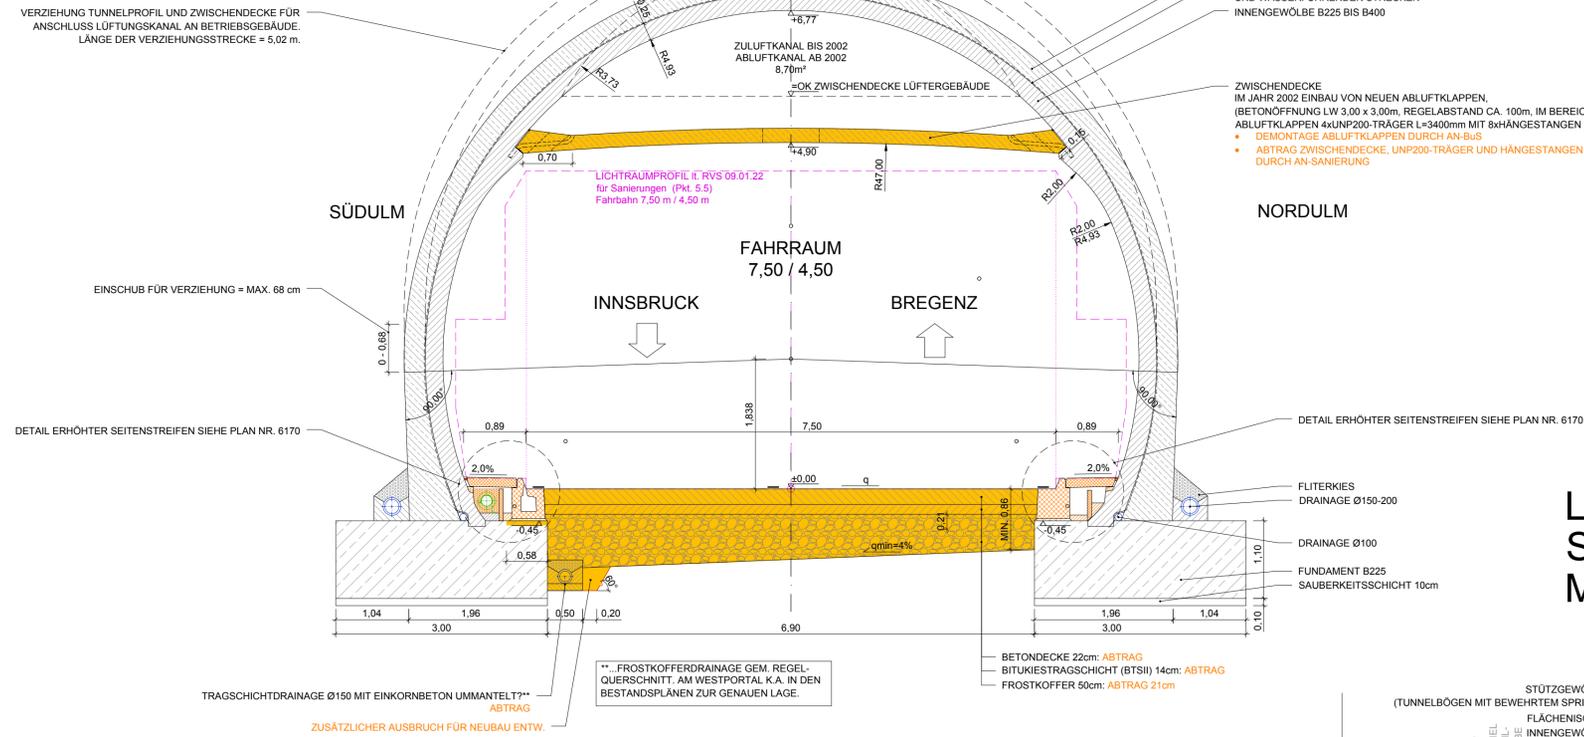

LÄNGENSCHNITT LUFTBOGENSTRECKE WEST, SANIERUNG

M 1:100

