



Schnitt A-A

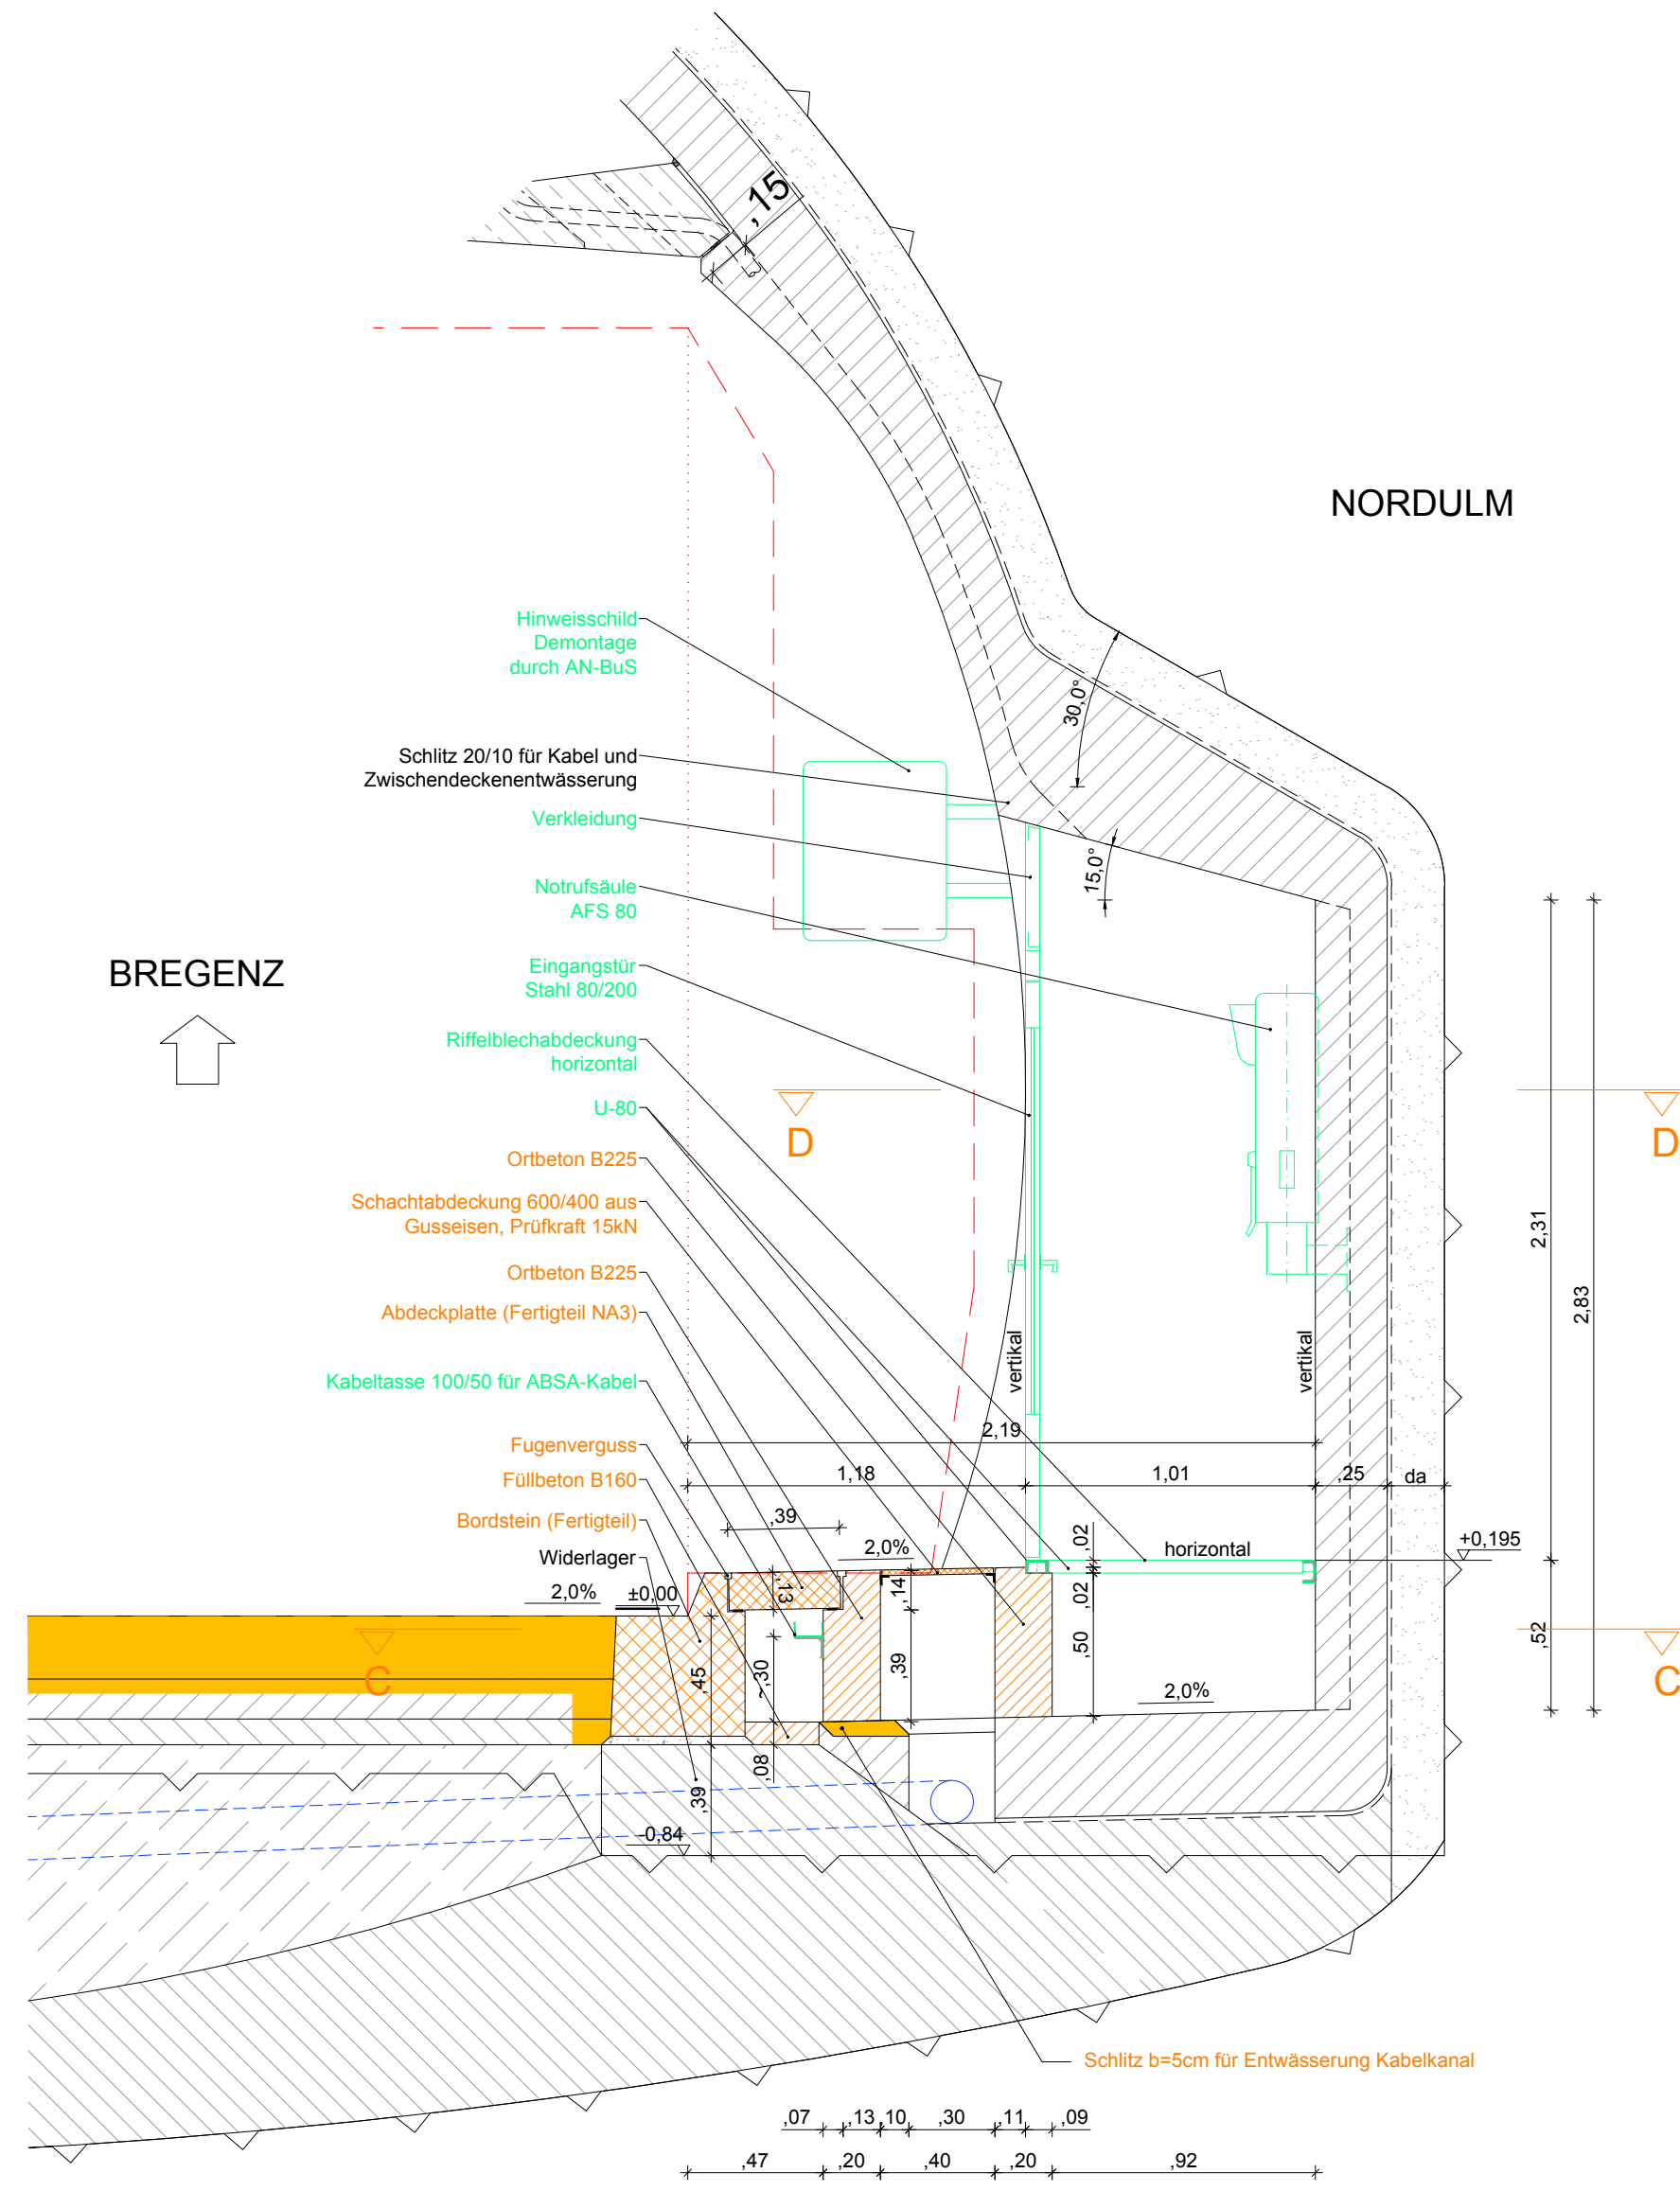


Schnitt B-B

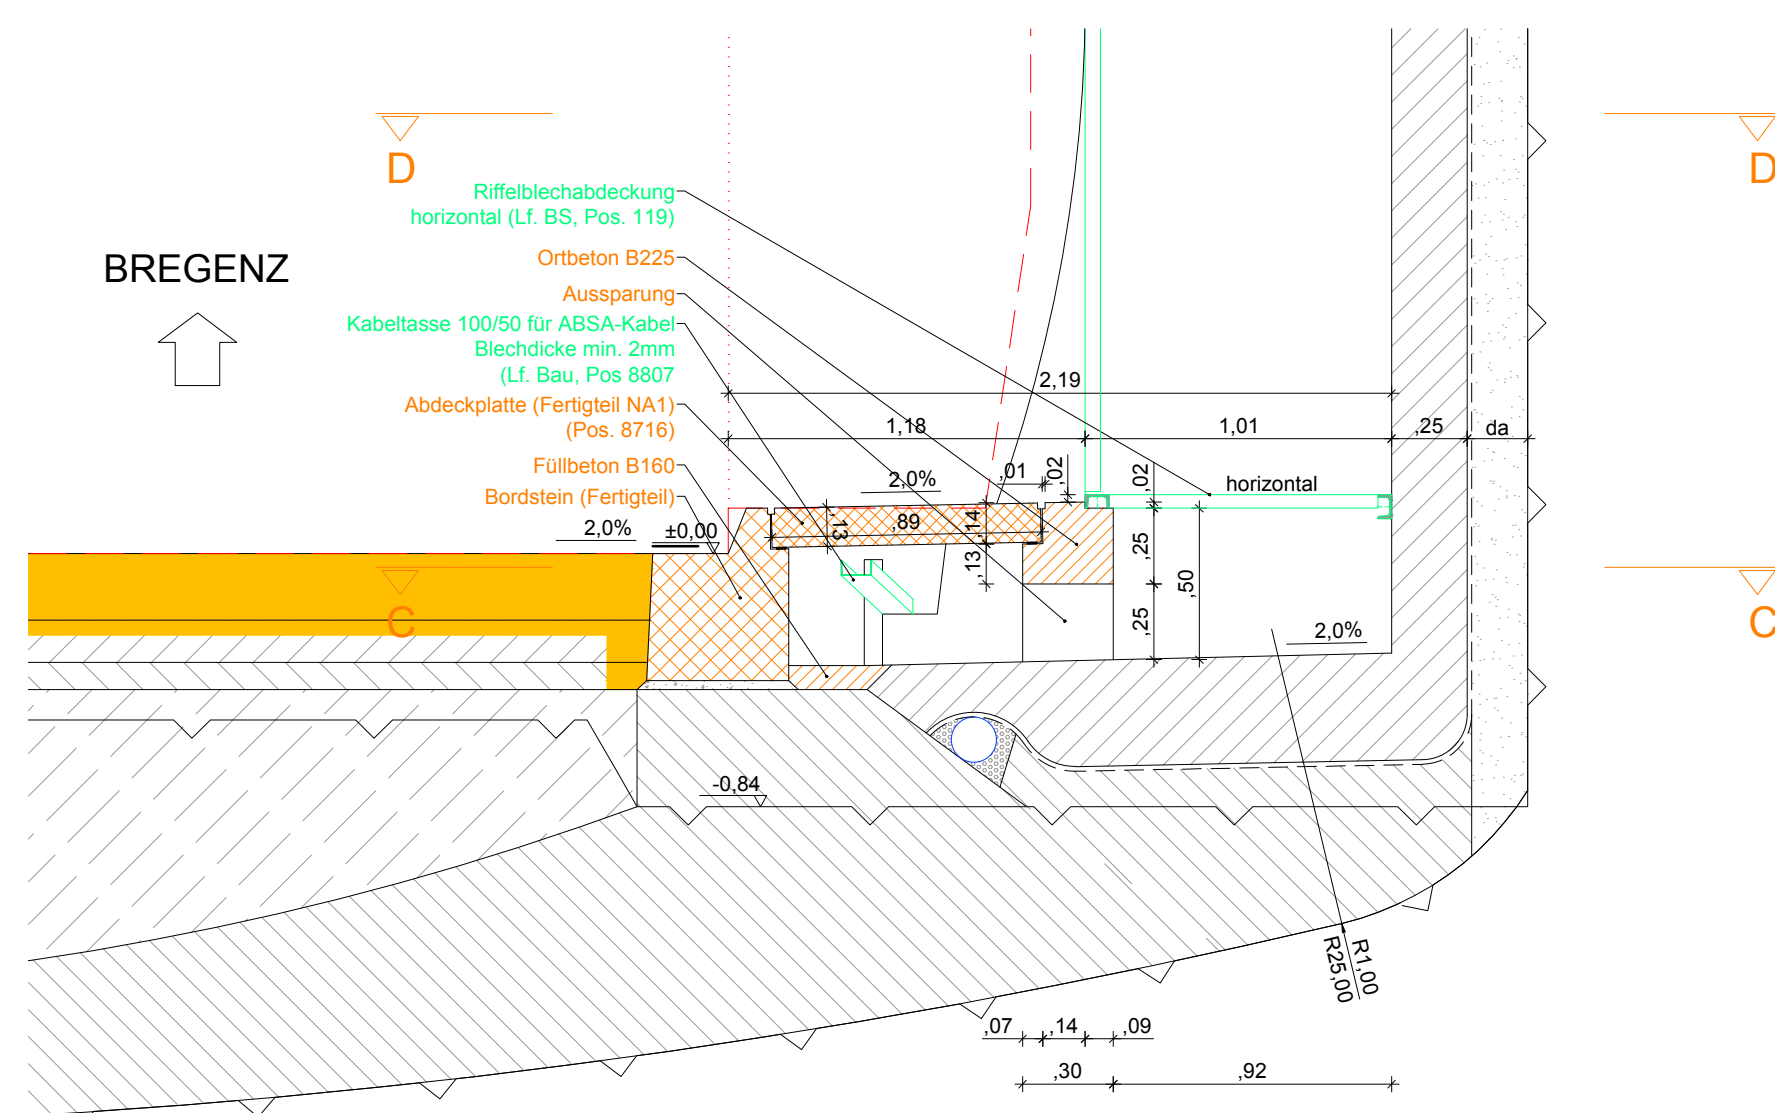


Schnitt C-C

E&M Einbauten werden durch AN-BuS demontiert!

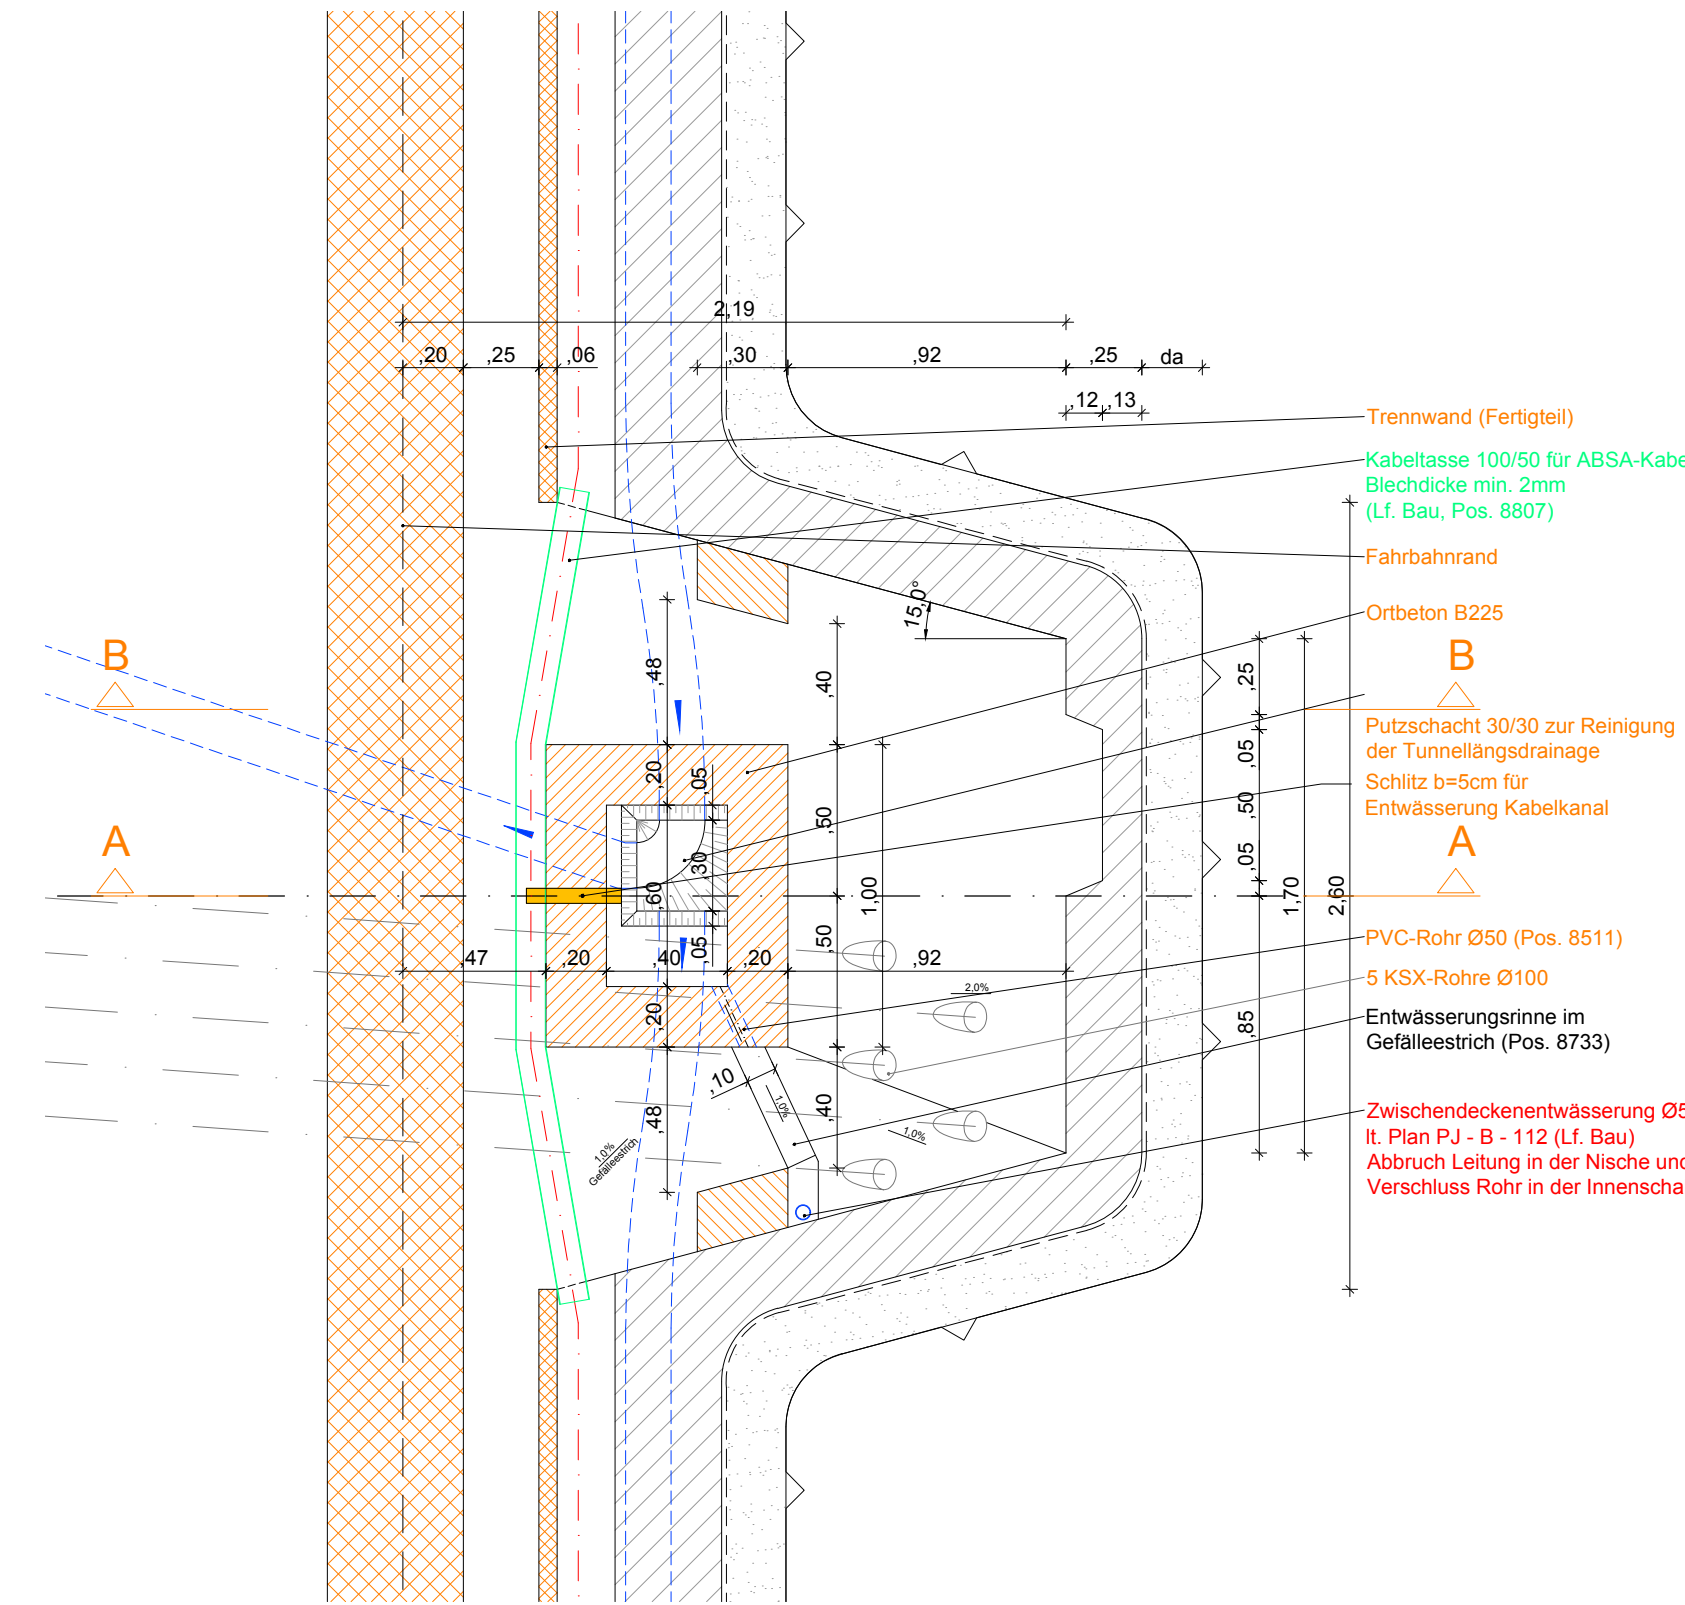

Schnitt D-D

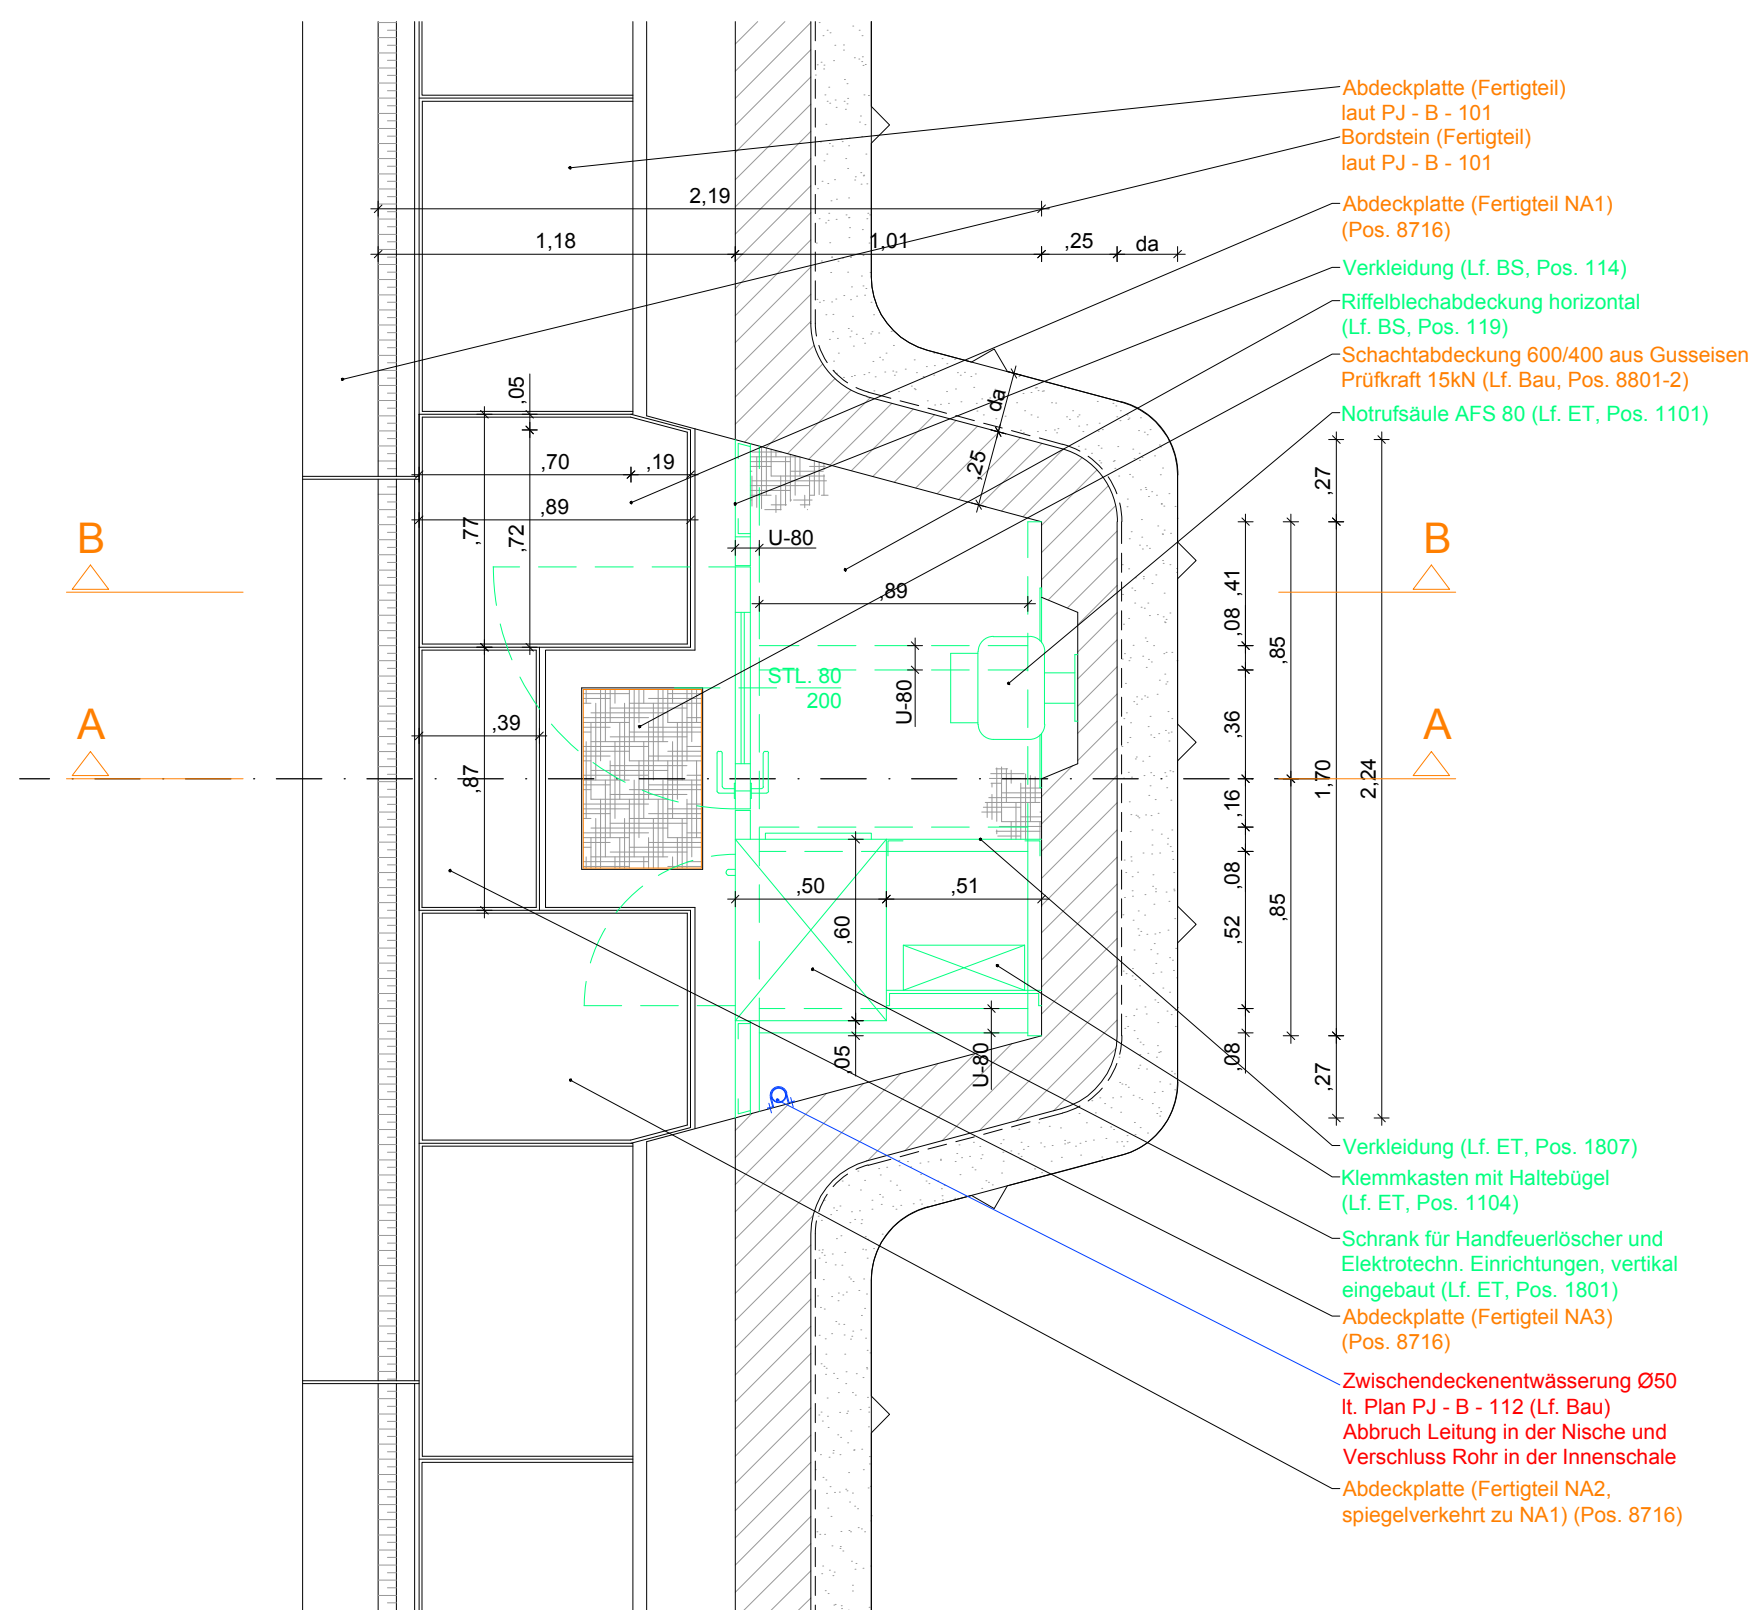

Legende

- Bestand
- Abbruch
- Neubau
- Entwässerung Bestand
- Entwässerung Neubau
- Löschwasser
- Lichtraumprofil
- Einbauten BuS Bestand Abbruch durch AN-BuS
- Einbauten BuS, nicht Teil dieses Auftrags, Darstellung informativ.
- Nachträglicher Tunnelausbruch

Abkürzungsverzeichnis:
 ASN ...Abstellnische
 BG ...Betriebsgebäude
 LÖWA ...Löschwasserleitung
 OBW ...Offene Bauweise
 THE ...Tunnelhauptentwässerung
 * ...Höhen mit dieser Markierung beziehen sich auf den jeweiligen Fahrbahnrand

Anmerkungen:
 Die dargestellten Maße im Bestand wurden aus den Bestandsplänen entnommen - es sind die Naturmaße zu nehmen. Bei den Betonfestigkeitsangaben gem. Bestandsplan ist keine Nachhärtung berücksichtigt.



Zugehörige Pläne:

S 16 Arlberg Schnellstraße
AST Zams - AST Landeck West
km 00,000 - 05,536

SICHERHEITSAUSBAU PERJENTUNNEL
AUSFÜHRUNG
PERJENTUNNEL 1.RÖHRE PJTR

INHALT / PLANTITEL

PJTR NR. ...
 BESTAND

ÄNDERUNG	C	B	A
TECHNISCHE PLANUNG	PROJEKTLEITUNG BERNARD INGENIEUR s. Bohl PROJEKTLEITER DI Loidl Richard		
DATUM	14.12.2018	DATUM	11.12.2018
OBA	STATIKER	AUSFÜHRENDE FIRMA	
IGT	KMP	FREIGEGEREN NICHT FREIGEGEREN FREIGEGEREN MIT ANMERKUNGEN DATUM: 11.12.2018	
GEZEICHNET:	14.12.2018	Planimmer ASFİNAG:	30100371/6140-00-0-416/PJTR/B1
GEPROBT:	14.12.2018	MASSSTAB	1:25
FLÄCHE:	0,594m x 0,841m = 0,50m²	PLANNUMMER / REVISION / VERSION:	6140-00-00

Abweichung vom Bausoll		Abweichung stellt eine Minderkostenforderung dar (ist auszufüllen)
Mit der gegenständlichen Anordnung gem. Plannummer 30100371/6140-00-0-416/PJTR/B1 wird vom Bausoll <input checked="" type="checkbox"/> NICHT abgewichen <input type="checkbox"/> abgewichen	Abweichung vom Bausoll (Abweichungen sind stichwortartig aufzulisten und im Plan direkt zu markieren)	<input type="checkbox"/> JA <input type="checkbox"/> NEIN
1. Rev. xx Beschreibung		<input type="checkbox"/> JA <input type="checkbox"/> NEIN
2.		<input type="checkbox"/> JA <input type="checkbox"/> NEIN
3.		<input type="checkbox"/> JA <input type="checkbox"/> NEIN
4.		<input type="checkbox"/> JA <input type="checkbox"/> NEIN
5.		<input type="checkbox"/> JA <input type="checkbox"/> NEIN
Unterschrift Planer:	Unterschrift OBA:	