



FLN - VERSCHLUSS DER BESTANDSNISCHE

M 1:25


Schnitt A'-A'

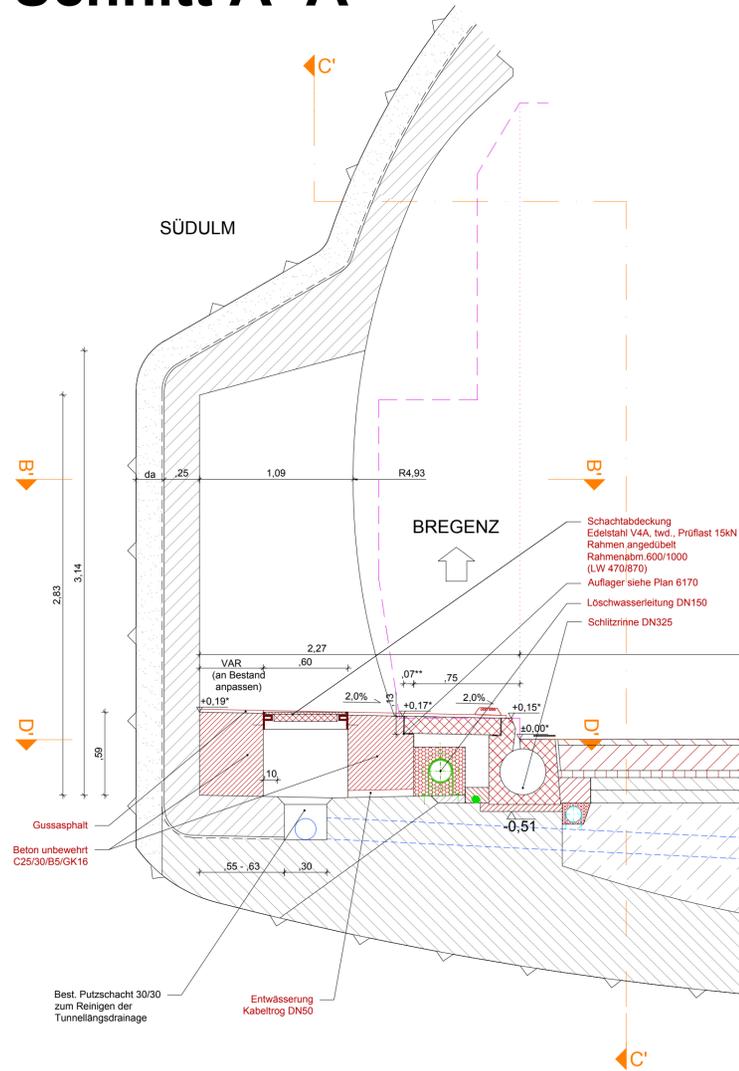


Schnitt B'-B'

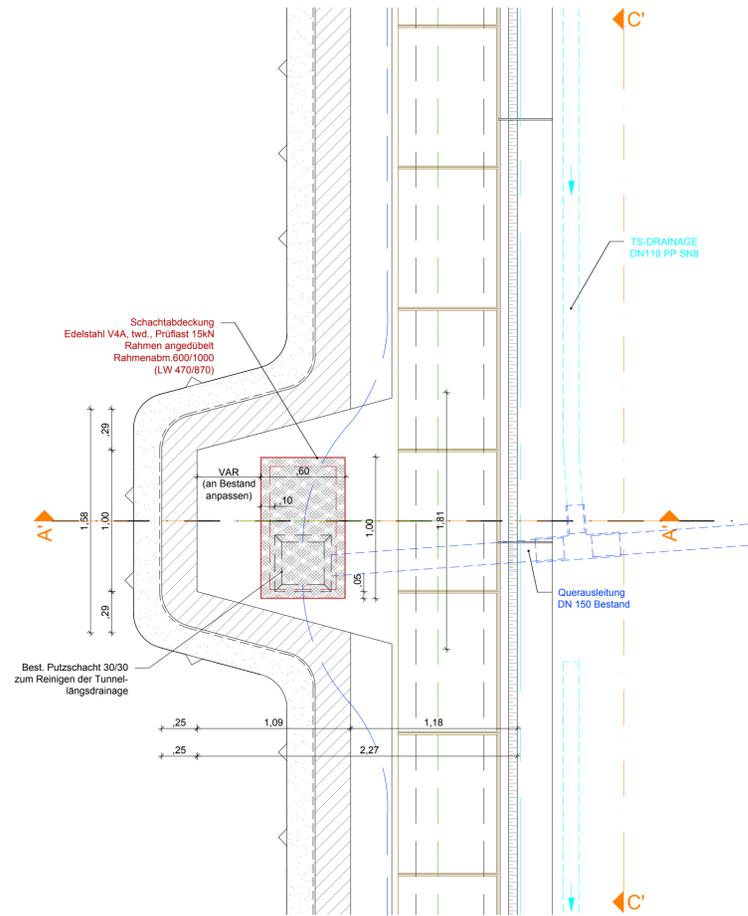

Schnitt C'-C'

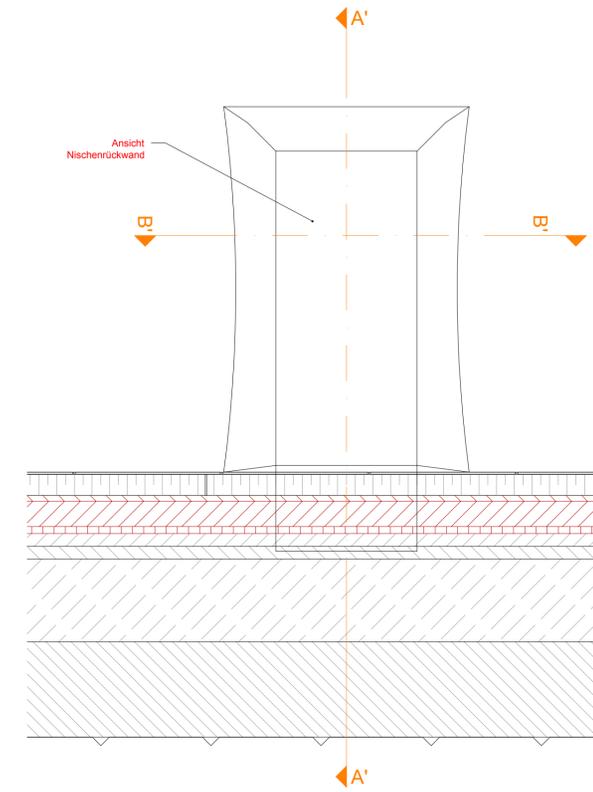

Schnitt D'-D'

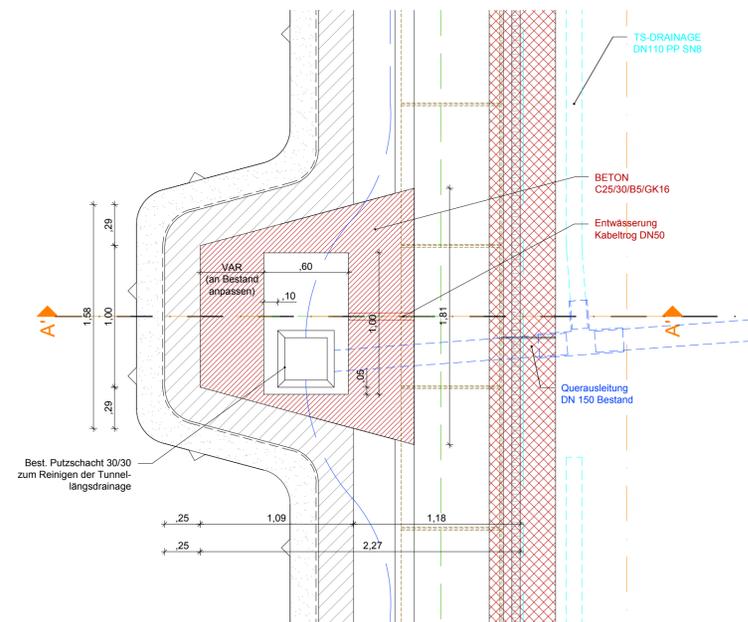

Verschluss der FLN-Nische_Bestand:

- Block 016
- Block 042
- Block 060
- Block 077
- Block 095
- Block 113
- Block 131
- Block 167
- Block 185
- Block 203
- Block 229

Legende

- Bestand
- Abbruch
- Neubau
- Entwässerung Bestand
- Entwässerung Neubau
- Löschwasser
- Lichtraumprofil
- Einbauten BuS Bestand Abbruch durch AN-BuS
- Einbauten BuS, nicht Teil dieses Auftrags, Darstellung informativ.
- Nachträglicher Tunnelausbruch

Abkürzungsverzeichnis:

- ASN ...Abstellnische
- BG ...Betriebsgebäude
- LÖWA ...Löschwasserleitung
- OBW ...Offene Bauweise
- THE ...Tunnelhauptentwässerung
- ** ...Höhen mit dieser Markierung beziehen sich auf den jeweiligen Fahrhahrand
- ** ...Maß abhängig von gewählter Abdeckplattenbreite, siehe Plan 6170

Anmerkungen:

Die dargestellten Maße im Bestand wurden aus den Bestandsplänen entnommen - es sind die Naturmaße zu nehmen. Bei den Betonfestigkeitsangaben gem. Bestandsplan ist keine Nachhärtung berücksichtigt.

M 1 : 25



Zugehörige Pläne:
6155

ASF INAG BAU MANAGEMENT GMBH
im Namen der

ASF INAG

PROJEKT

S 16 Arlberg Schnellstraße
ASt Zams - ASt Landeck West
km 00,000 - 05,536

SICHERHEITSAUSBAU PERJENTUNNEL
AUSFÜHRUNG
PERJENTUNNEL 1.RÖHRE

INHALT / PLANITITEL

FLN IM BESTAND
VERSCHLUSS DER BESTANDSNISCHE

24.04.2019	03	Schachtabdeckung geändert auf Rahmen angedübelt
16.04.2019	02	Tatsächliche Lage der Ulmendrainte im Gelände und Nische adaptiert
12.04.2019	01	Bemaßung ergänzt

BERNARD INGENIEURE

ASF INAG BAU MANAGEMENT GMBH
A-1030 WIEN, WOODCENTERSTRASSE 19

Projektleiter
DI Loidl Richard

IGT

KMP

EG

Plannummer ASF INAG:
3010037/1/6156-03-00/0-416/PJTR/BI

MASSSTAB: 1:25

PLANNUMMER / REVISION / VERSION:
6156-03-00

Abweichung vom Bausoll		Abweichung stellt eine Minderkostenforderung dar (ist auszufüllen)
Mit der gegenständlichen Anordnung gem. Plannummer 3010037/1/6156-03-00 (0-416/PJTR/BI) wird vom Bausoll <input checked="" type="checkbox"/> NICHT abgewichen <input type="checkbox"/> abgewichen	1. Rev. xx Beschreibung	<input type="checkbox"/> JA <input type="checkbox"/> NEIN
Die Freigabe einer wesentlichen Abweichung vom Bausoll kann nur in einer Partnerschaftssitzung erfolgen.	2.	<input type="checkbox"/> JA <input type="checkbox"/> NEIN
	3.	<input type="checkbox"/> JA <input type="checkbox"/> NEIN
	4.	<input type="checkbox"/> JA <input type="checkbox"/> NEIN
	5.	<input type="checkbox"/> JA <input type="checkbox"/> NEIN

Unterschrift Planer: _____ Unterschrift OBA: _____